


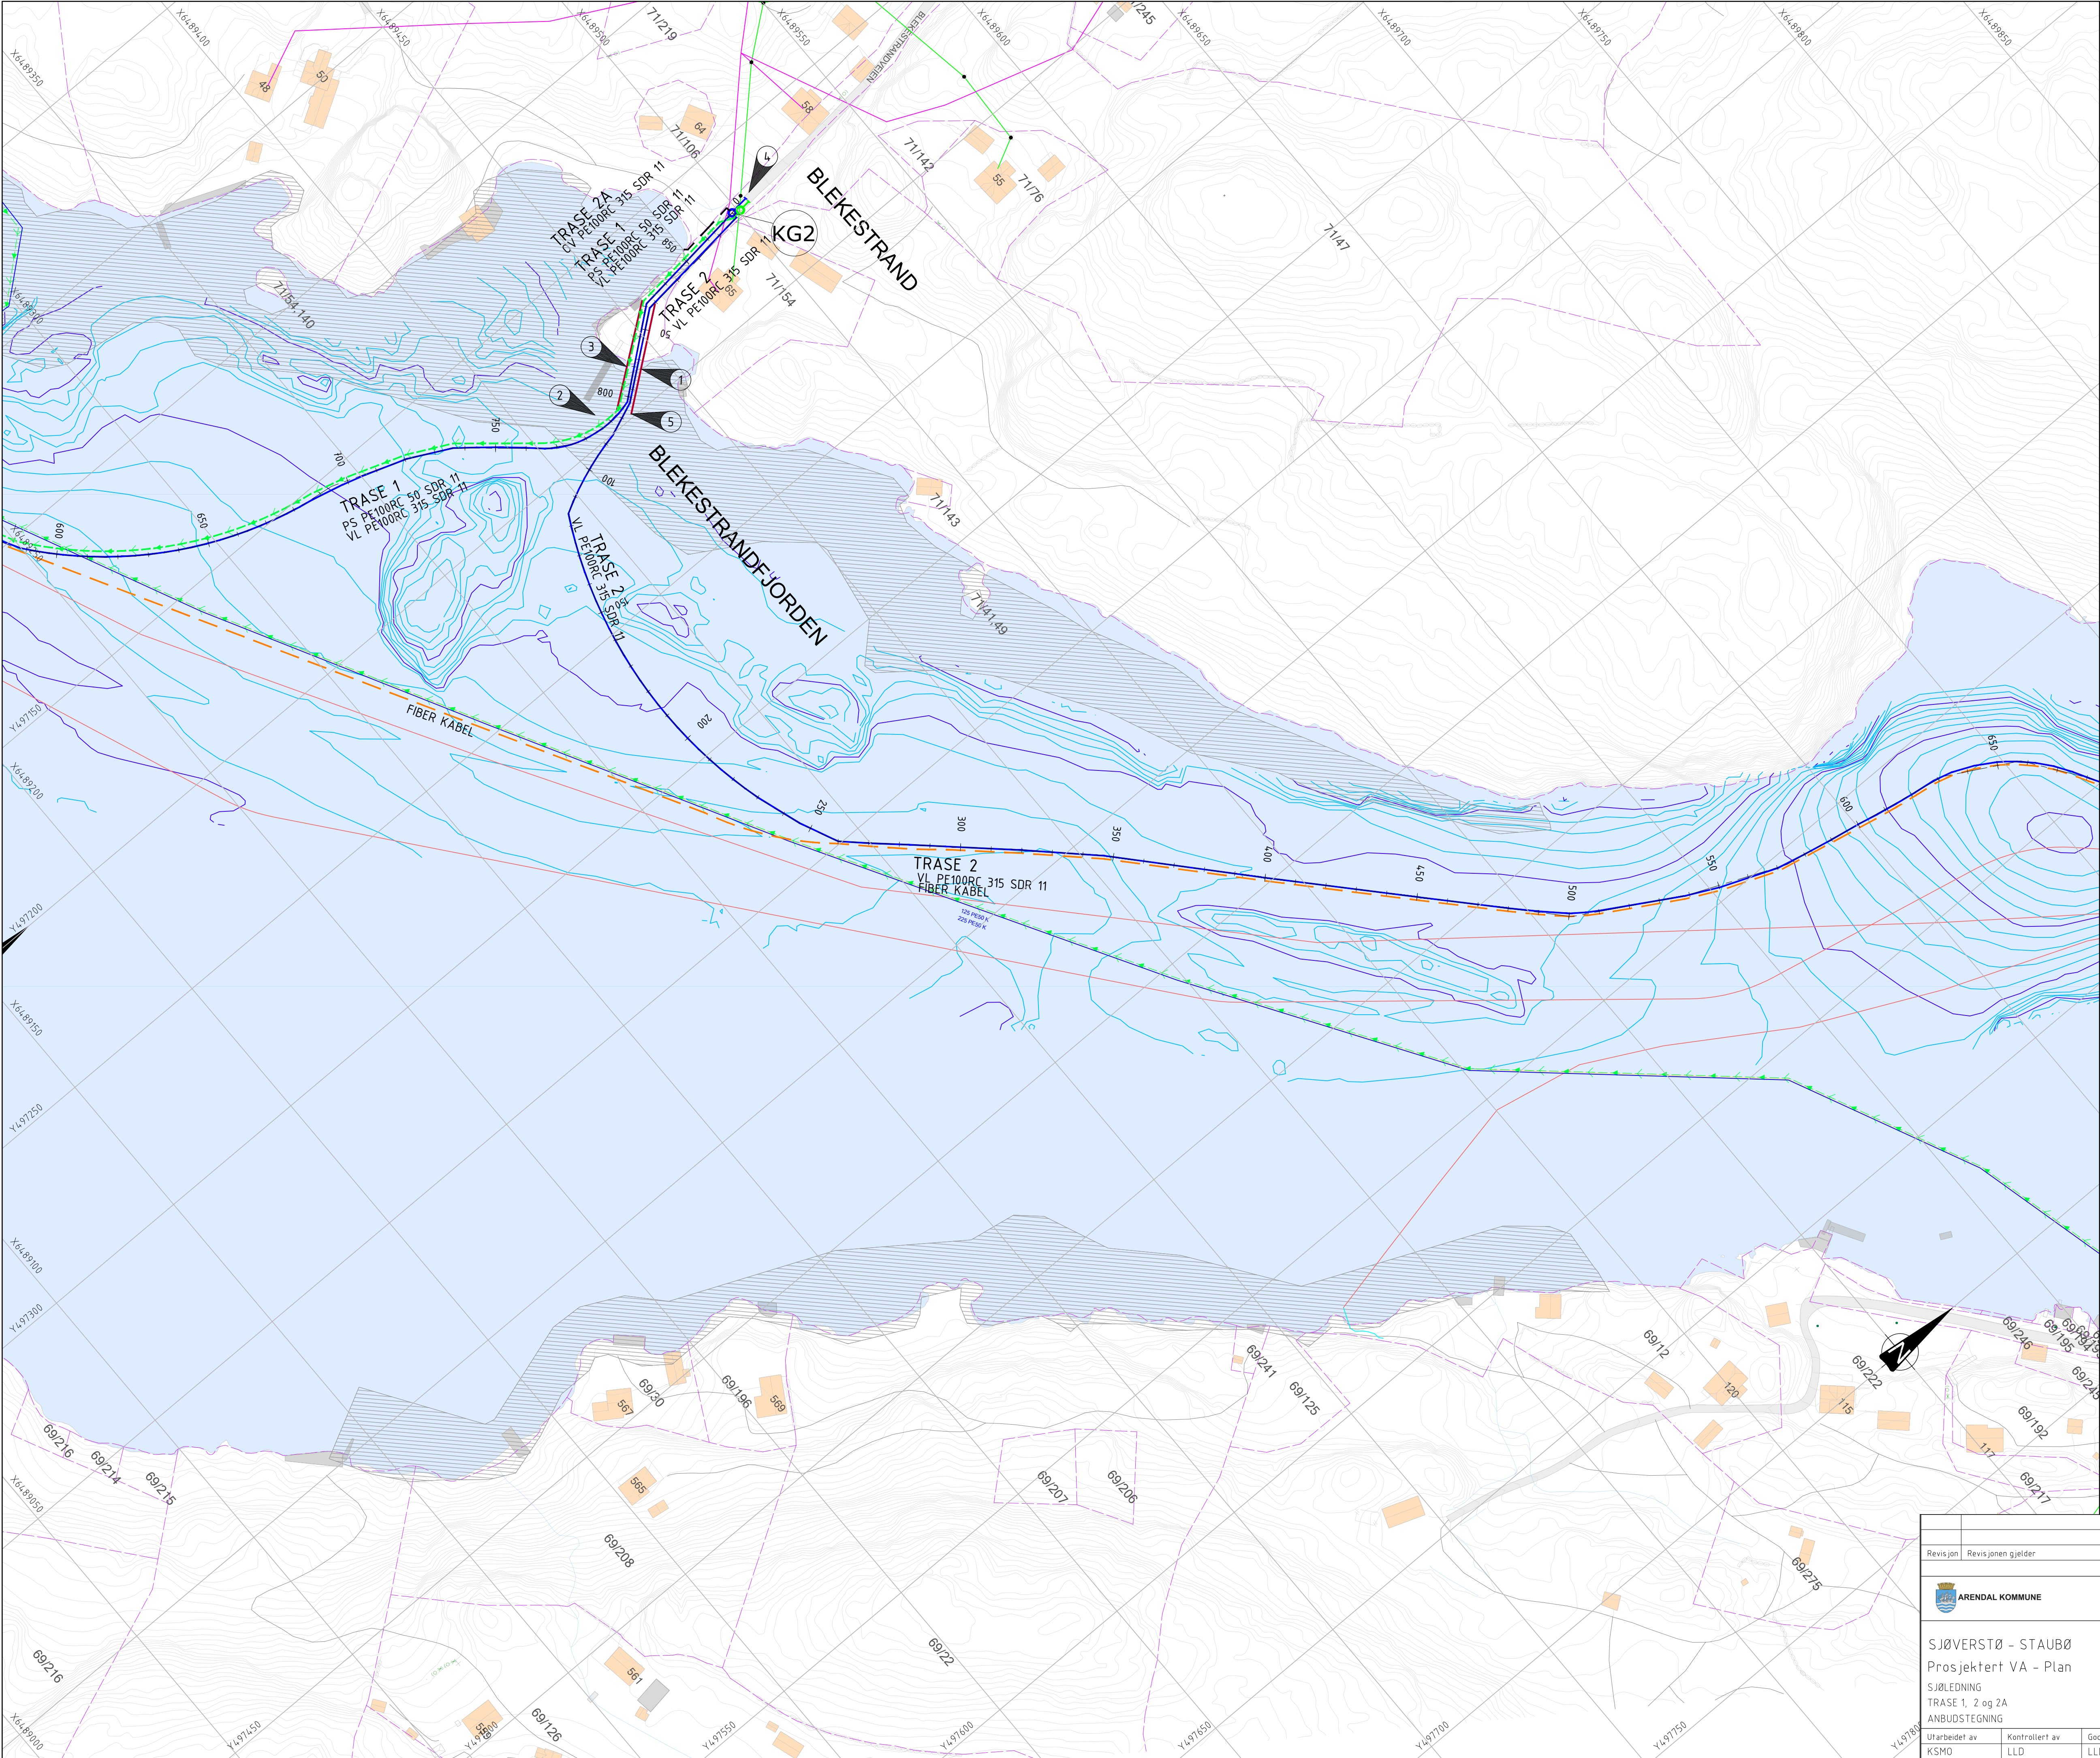

TEGNFORKLARING

LEDNINGER:

Vann

Spillvann

Overvann

Drensvann

P.Spillvann

Fiber kabel

Eksisterende

Planlagt

SYMBOLER:

Kum

Kum m/brannventil

Sluk m/u sf

Tilkobling/Ters

EKSISTERENDE KABLER

TELE-/FIBER/TV KABEL LAND

TREKKERØR LAND

LUFT

TELENOR SJØLEDNING

STOLPE

ANDRE LINJER:

Dybdekurve (1m)

Dybdekurve (5m)

EIENDOMSGRENSER

FORKORTELSER:

KG = Kumgruppe

Østers

- MERKNADER
- 1

DET BØR GJENNOMFØRES KART-
LEGGING AV SJØBUNNEN INN MOT LANDTAK
FØR OPPPSTART, FOR ENDELIG AVKLARING
AV TRASE, METODE OG TILTAK.
- 2

LEDNINGER TREKKES INN I BØRHULL I FJELL.
BØRHULL SKAL FØRES MED VARERØR SOM
AVSLUTTES MIN. 6 M UT I SJØ.
- 3

3 STK. BØRHULL MED MIN. 1 M MELLOM
HULLENE. DERSOM DET ER MULIG ØNSKES
BØRHULLET GJENNOMFØRT FORBI
ØSTERSOMRÅDET.
BØRHULLENE MÅ SIKRES MOT TILBAKESLAG
AV SJØVANN VED RØMMING.
- 4

LEDNINGER TERSES.
- 5

DET ER ØNSKELIG Å UNNGÅ FLENSKJØT
VED OVERGANG SJØ OG LANDTAKSGRØFT.
DERSOM DET IKKE ER MULIG SKAL DET
BENYTTES FLENSEKRAGE OG LØSFLENS
M/PP BELEGG OG OFFERANODE FOR 100
ÅRS LEVETID. DET VURDERES BEHOV FOR
STYRERØR I VARMFORZINKET STÅL
ELLER STYREFAST STÅL 316L OG
OFFERANODE FOR 100ÅRS LEVETID

GENERELT:

GRENSESNIITT FOR RØRLEDNING SJØ OG LAND
ER CA. VED KOTE +1,00 FOR Å KUNNE OPPNÅ
TØRRE FORHOLD VED TILKOBLING. TILKOBLING
FORTRINSVIS MED ELEKTROMUFFE

Revisjon	Revisjonen gjelder	Utarb	Kontr	Godkjent	Rev. dato
		Saksnr.			
		Tegningsdato			16.05.2025
		Bestiller			
		Produsert for			Arendal kommune
		Produsert av			Rambøll Norge AS
		Koordinatsystem			EUREF89 UTM32
		Haydesystem			NN2000
		PROF-nummer			
		Arkivnummer			
		Byggverksnummer			
		Målestokk A1			1:1000
Utarbeidet av	Kontrollert av	Godkjent av	Konsulentarkiv	Tegningsnummer/	
KSMO	LLD	LLD	1350049293	revisjonsbokstav	H202 0