


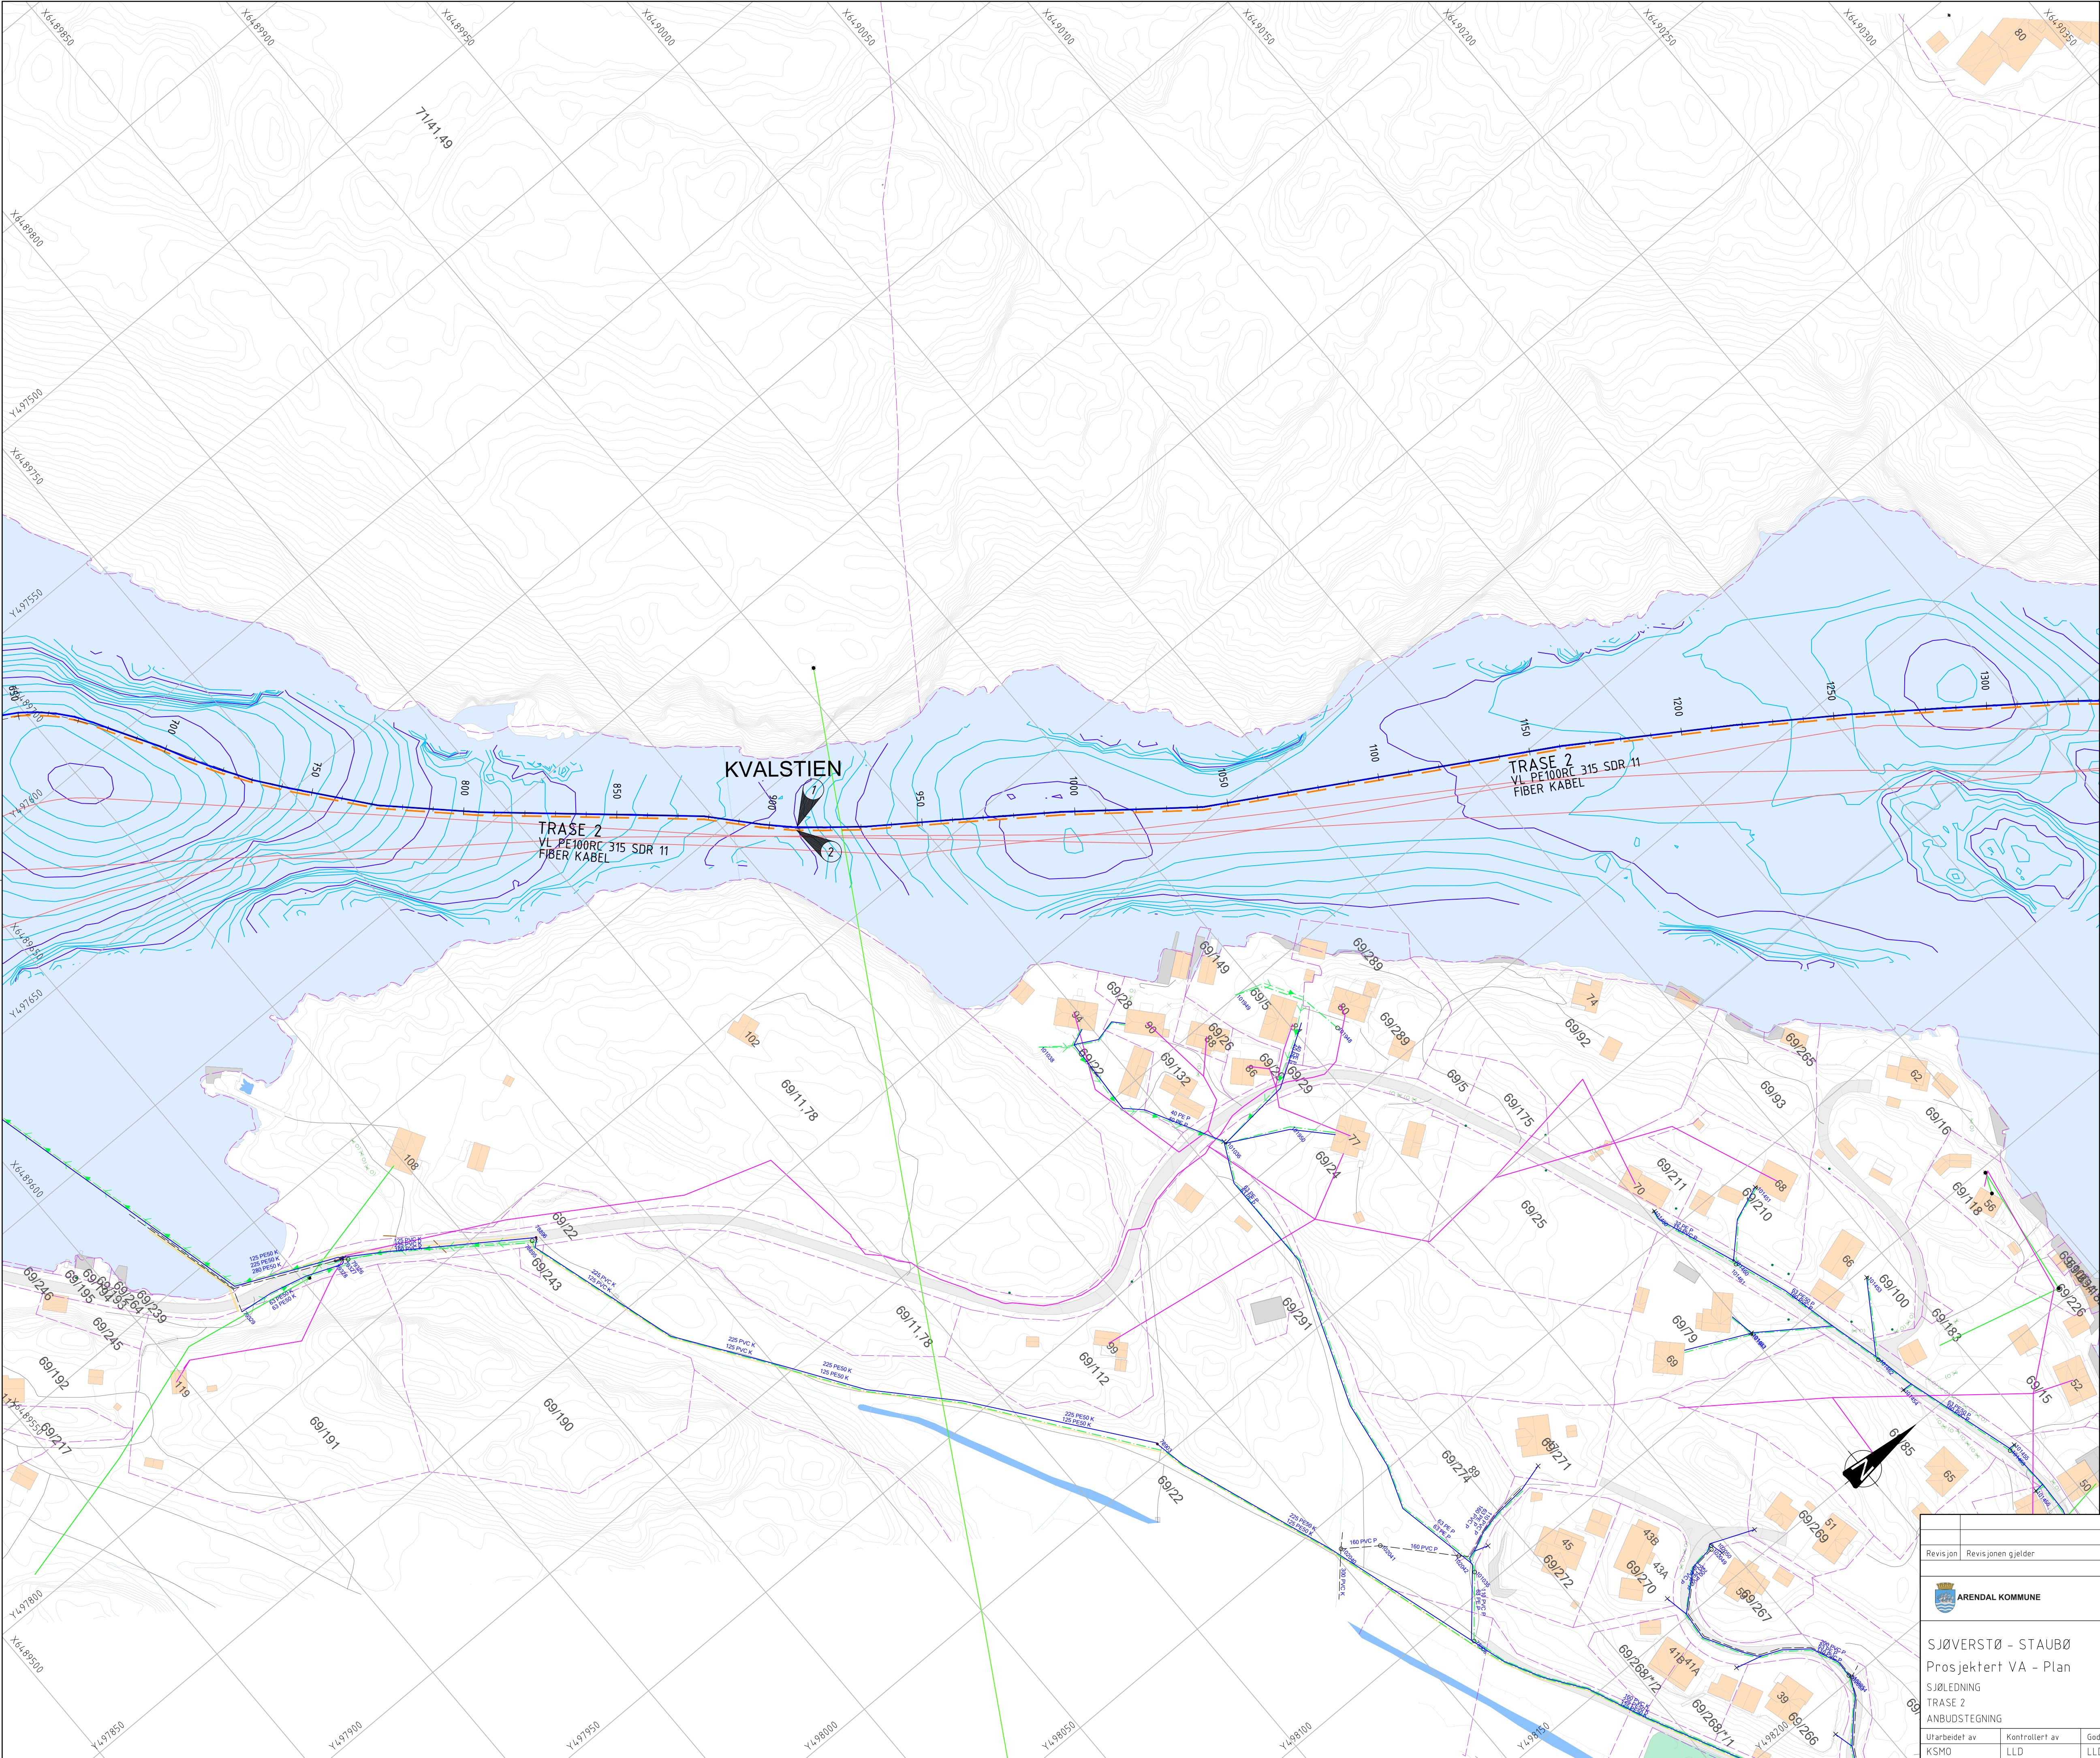

TEGNFORKLARING

LEDNINGER:

Eksisterende

Planlagt

Vann

Spillvann

Overvann

Drensvann

P.Spillvann

Fiber kabel

SYMBOLER:

Kum

Kum m/brannventil

Sluk m/u sf

EKSISTERENDE KABLER

TELE-/FIBER/TV KABEL LAND

TREKKERØR LAND

LUFT

TELENØR SJØLEDNING

STOLPE

ANDRE LINJER:

Dybdekurve (1m)

Dybdekurve (5m)

EIENDOMSGRENSER

Eksisterende

MERKNADER

1

HER VIL VANNLEDNINGEN LIGGE MED KRAFTIG HØYBREKK. DIMENSJONERENDE LUFTFYLLINGSGRAD 100%.

2

HER VIL VANNLEDNINGEN LIGGE FORHOLDSVIS I GRUNT. DET VURDERES OM LEDNINGEN BØR DEKKES MED GABIONMADRASSER ELLER LIGN.

Revisjon	Revisjonen gjelder	Utarb	Kontr	Godkjent	Rev. dato
		Saksnr.			
		Tegningsdato			16.05.2025
		Bestiller			
		Produsert for			Arendal kommune
		Produsert av			Rambøll Norge AS
		Koordinatsystem			EUREF89 UTM32
		Haydesystem			NN2000
		PROF-nummer			
		Arkivnummer			
		Byggverksnummer			
		Målestokk A1			1:1000
Utarbeidet av	Kontrollert av	Godkjent av	Konsulentarkiv	Tegningsnummer/	revisjonsbokstav
KSMO	LLD	LLD	1350049293	H203	0

G:\Teg\1350049293 - Sjøverstø - Sjøersta Stua\1 - PRODUKT - VÅR7.6 - TEGNINGEN\VA - Plan.dwg 14.05.2025 15:01:55, DWG To PDF.ppt3