


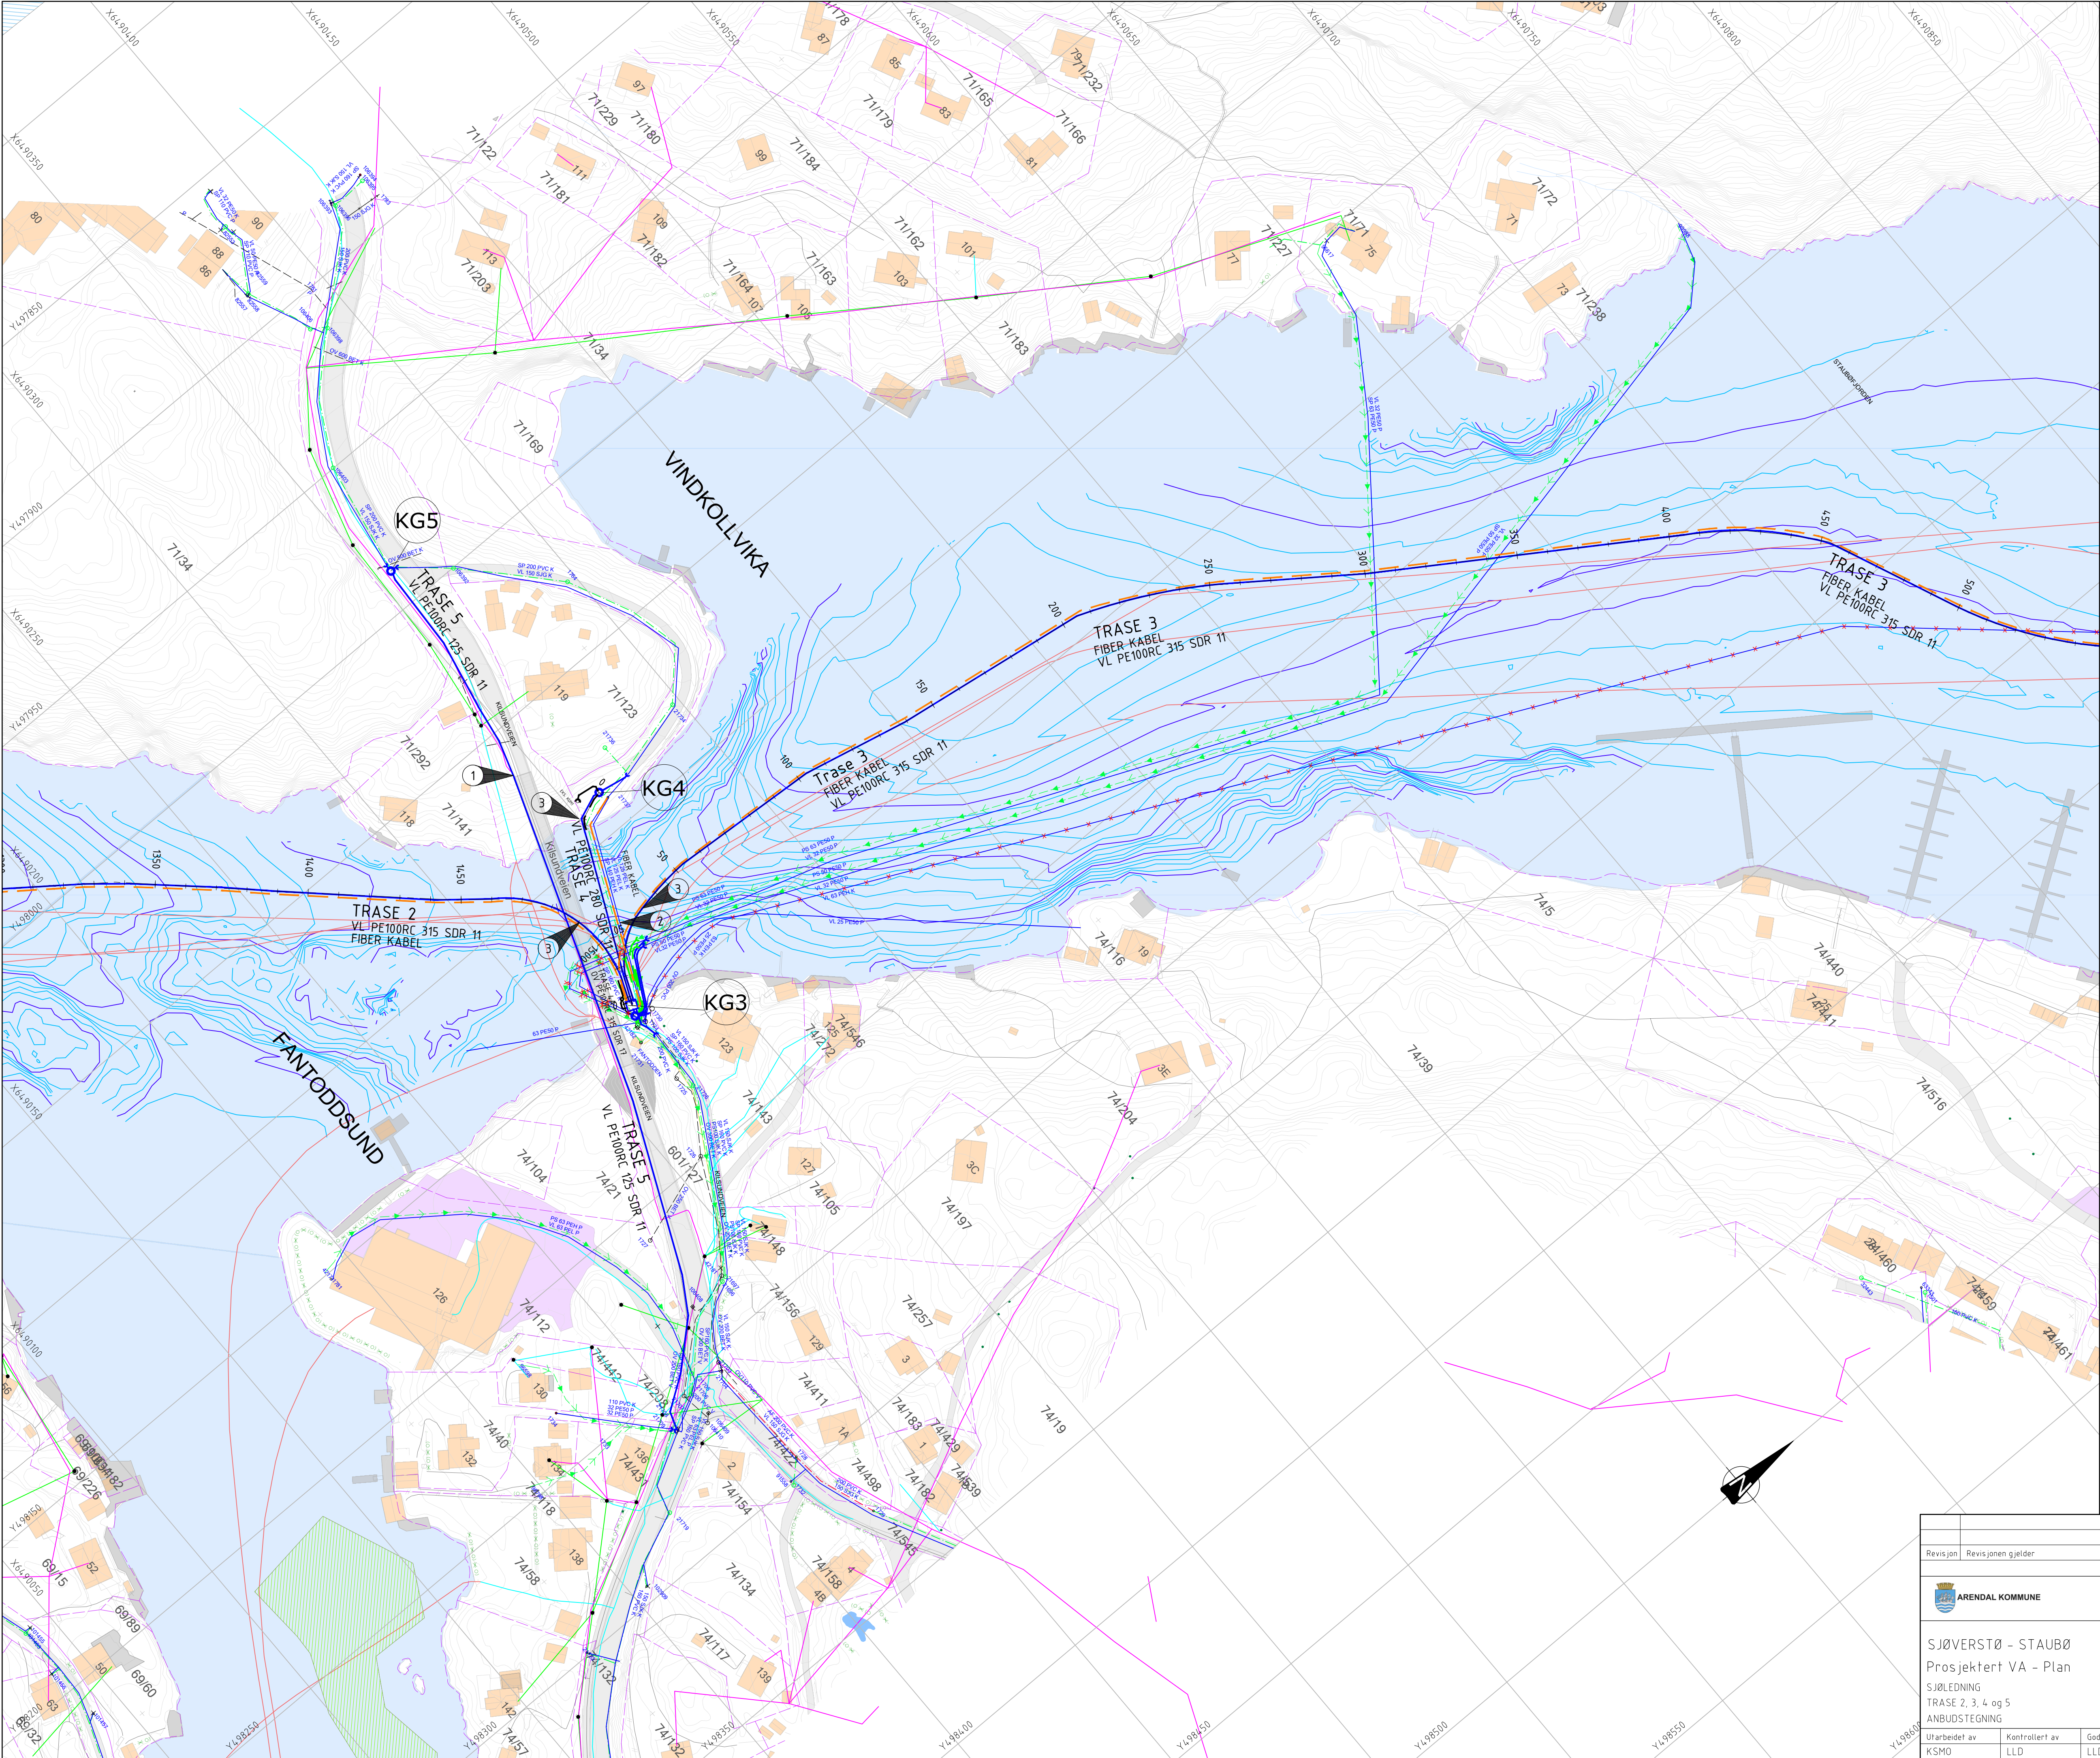

TEGNFORKLARING

LEDNINGER:

Eksisterende

Planlagt

Rives/saneres

Vann

Spillvann

Overvann

Drensvann

P.Spillvann

Fiber kabel

SYMBOLER:

Kum

Kum m/brannventil

Sluk m/u sf

Tilkobling/Ters

Pumpestasjon

Overløp

EKSISTERENDE KABLER

TELE-/FIBER/TV KABEL LAND

TREKKERØR LAND

LUFT

TELENOR SJØLEDNING

STOLPE

ANDRE LINJER:

Dybdekurve (1m)

Dybdekurve (5m)

EIENDOMSGRENSER

FORKORTELSER:

KG - Kumgruppe

Ålegress

- MERKNADER
- 1

MIDLERTIDIG VANNFORSYNINGSLEDNING
VL125PE. LEDNINGEN HENGES OPP PÅ UTSIDEN AV BRENS REKKVERK.
- 2

STRØMNINGSFORHOLD ER IKKE KARTLAGT. DET ANBEFALES DERFOR AT KRYSSENDE VANNLEDNING FORANKRES MED RØRKLAMMER SOM BOLTES TIL FJELL. KLAMMER OG BOLTER MÅ VÆRE UTFØRT I SYREFAST STÅL 316L. MONTERES IHT. LEVERANDØRENS HENVISNING.
- 3

LEDNING GRAVES NED TIL MIN. KOTE -3,0 OG FORANKRES MED RØRKLAMMER SOM BOLTES TIL FJELL TIL MIN. KOTE -10. KLAMMER OG BOLTER MÅ VÆRE UTFØRT I SYREFAST STÅL 316L. MONTERES IHT. LEVERANDØRENS HENVISNING.

GENERELT:

GRENSESNITT FOR RØRLEDNING SJØ OG LAND ER CA. VED KOTE +1,00 FOR Å KUNNE OPPNÅ TØRRE FORHOLD VED TILKOBLING. TILKOBLING FORTRINSVIS MED ELEKTROMUFFE

Revisjon	Revisjonen gjelder	Utarb	Kontr	Godkjent	Rev. dato
		Saksnr.			
		Tegningsdato			16.05.2025
		Bestiller			
		Produsert for			Arendal kommune
		Produsert av			Rambøll Norge AS
		Koordinatsystem			EUR89 UTM32
		Haydesystem			NN2000
		PROF-nummer			
		Arkivnummer			
		Byggverksnummer			
		Målestokk A1			1:1000
		Tegningsnummer/ revisjonsbokstav			H204 0

ARENDAL KOMMUNE

RAMBOLL

SJØVERSTØ - STAUBØ

Prosjektert VA - Plan

SJØLEDNING

TRASE 2, 3, 4 og 5

ANBUDSTEGNING

Utarbeidet av

KSMO

Kontrollert av

LLD

Godkjent av

LLD

Konsulentarkiv

1350049293