


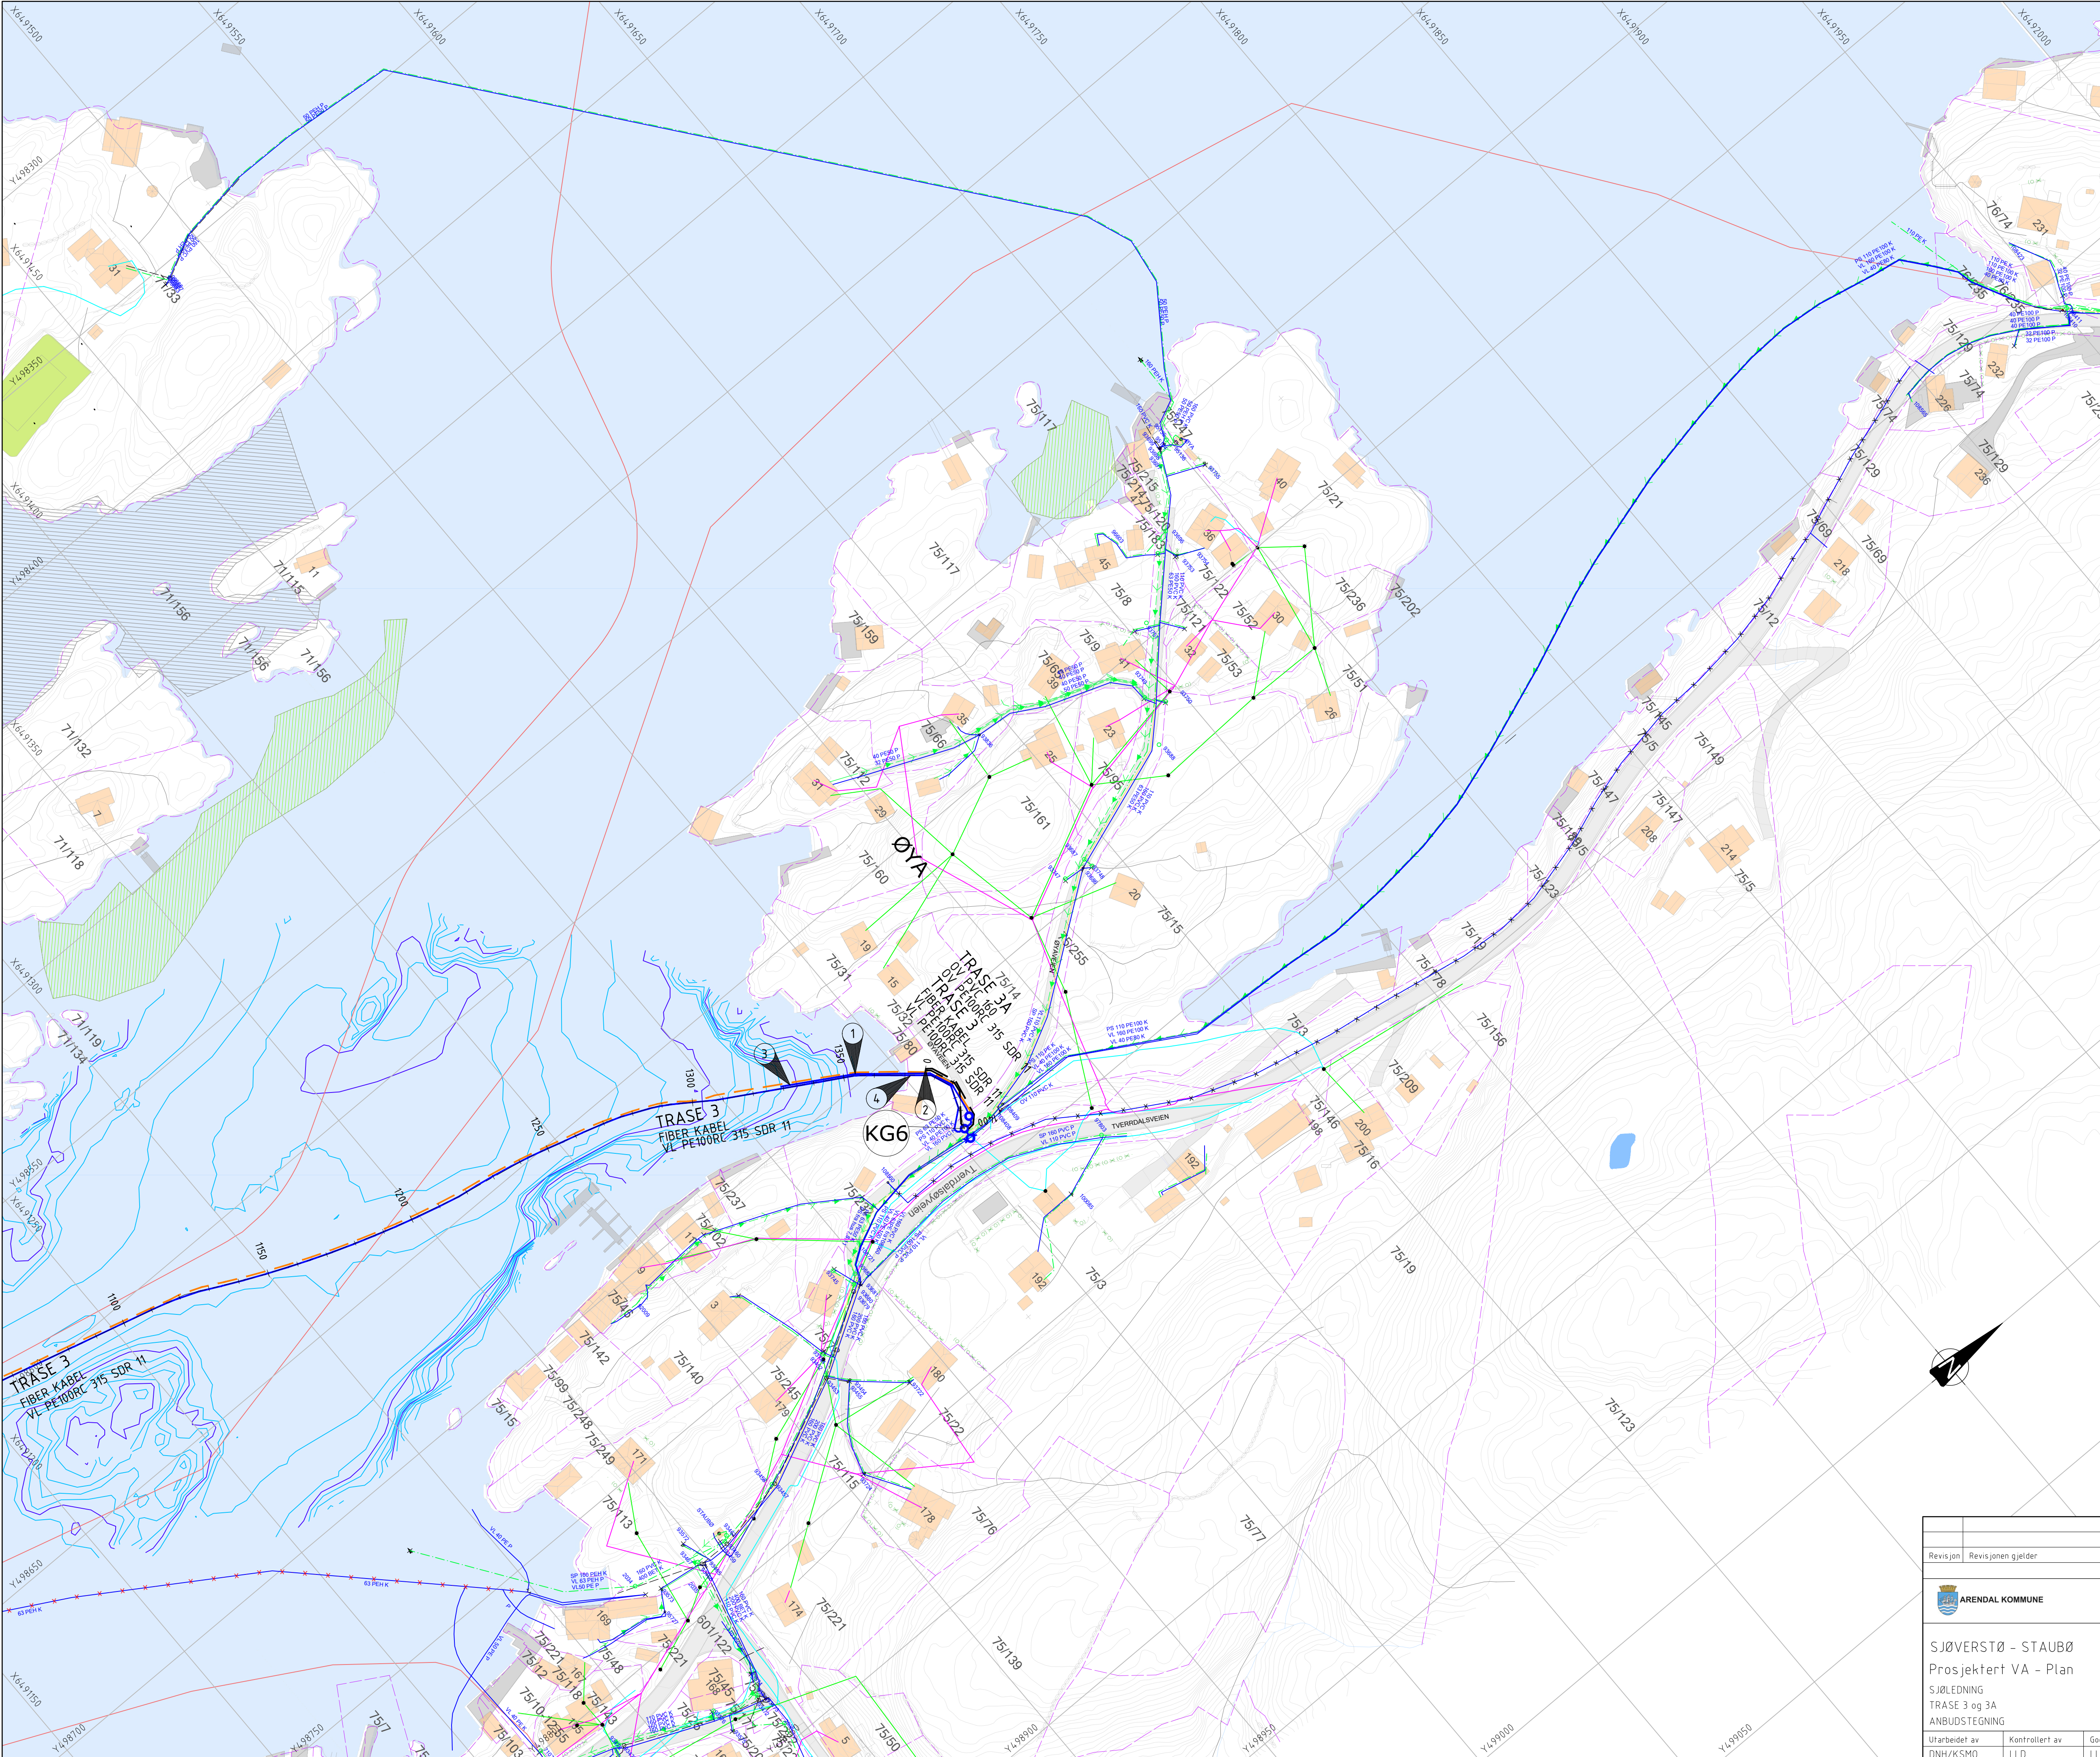

TEGNFORKLARING

LEDNINGER:

Eksisterende

Planlagt

Rives/saneres

Vann

Felles

Spillvann

Overvann

Drensvann

P.Spillvann

Fiber kabel

SYMBOLER:

Kum

Kum m/brannventil

Sluk m/u sf

Tilkobling/Ters

EKSISTERENDE KABLER

TELE-/FIBER/TV KABEL LAND

TREKKERØR LAND

LUFT

TELENOR SJØLEDNING

STOLPE

ANDRE LINJER:

Dybdekurve (1m)

Dybdekurve (5m)

Utgått

Eksisterende

X

EIENDOMSGRENSER

FORKORTELSER:

KG = Kumgruppe

Ålegress

Østers

MERKNADER

1

LEDNING GRAVES NED I LØSMASSENE/TILDEKKING TIL MIN. KOTE -3. DIMENSJONERENDE VEKTBELASTNING MIN.60% LUFTFYLLING TIL MIN. KOTE -7,0. ALTERNATIVT: ETABLERES LEDNING VED STYRT BORING TIL CA. KOTE -7 (OPSJON)

2

NATURLIG AVSLUTNING FOR OVERVANNsledninger vurderes i anleggsfasen.

3

FREMTIDIG VL315 PE100 TIL TVEDESTRAND LEGGES UT I SJØ MED EN LENGDE SOM ER LANG NOK FOR HEVING OG SKJØTING AV RØRLEDNING PÅ FLÅTE. LEDNINGEN BLENDES MED KRAGE OG BLINDFLENS MED BORING FOR KULEVENTIL. BEHOV FOR OFFERANODE VURDERES.

4

RØRLEDNINGER LEGGES I VARERØR FRA LANDTAK OG MIN. 6M UT I SJØ.

GENERELT:

GRENSESNITT FOR RØRLEDNING SJØ OG LAND ER CA. VED KOTE +1,00 FOR Å KUNNE OPPNÅ TØRRE FORHOLD VED TILKOBLING. TILKOBLING FORTRINSVIS MED ELEKTROMUFFE

Revisjon	Revisjonen gjelder	Utarb	Kontr	Godkjent	Rev. dato
		Saksnr.			
		Tegningsdato			16.05.2025
		Bestiller			
		Produsert for			Arendal kommune
		Produsert av			Rambøll Norge AS
		Koordinatsystem			EUREF89 UTM32
		Haydesystem			NN2000
		PROF-nummer			
		Arkivnummer			
		Byggverksnummer			
		Målestokk A1			1:1000
Utarbeidet av	Kontrollert av	Godkjent av	Konsulentarkiv	Tegningsnummer/	revisjonsbokstav
DNH/KSMO	LLD	LLD	1350049293		