
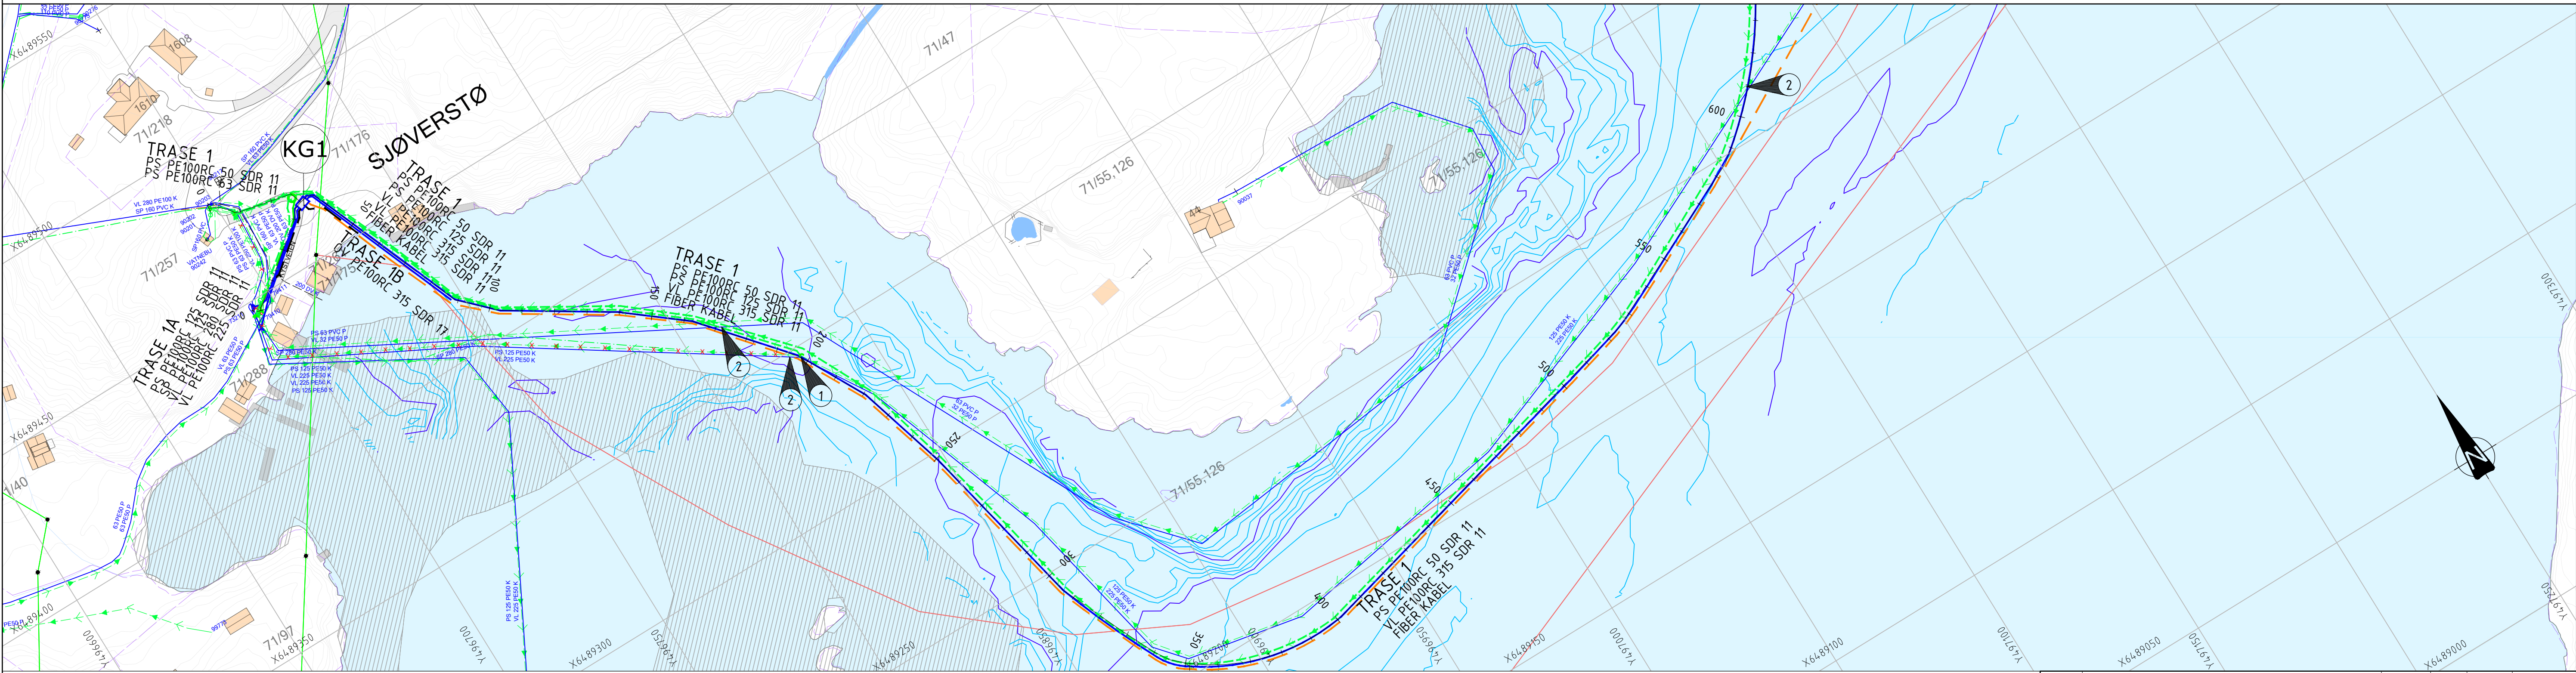


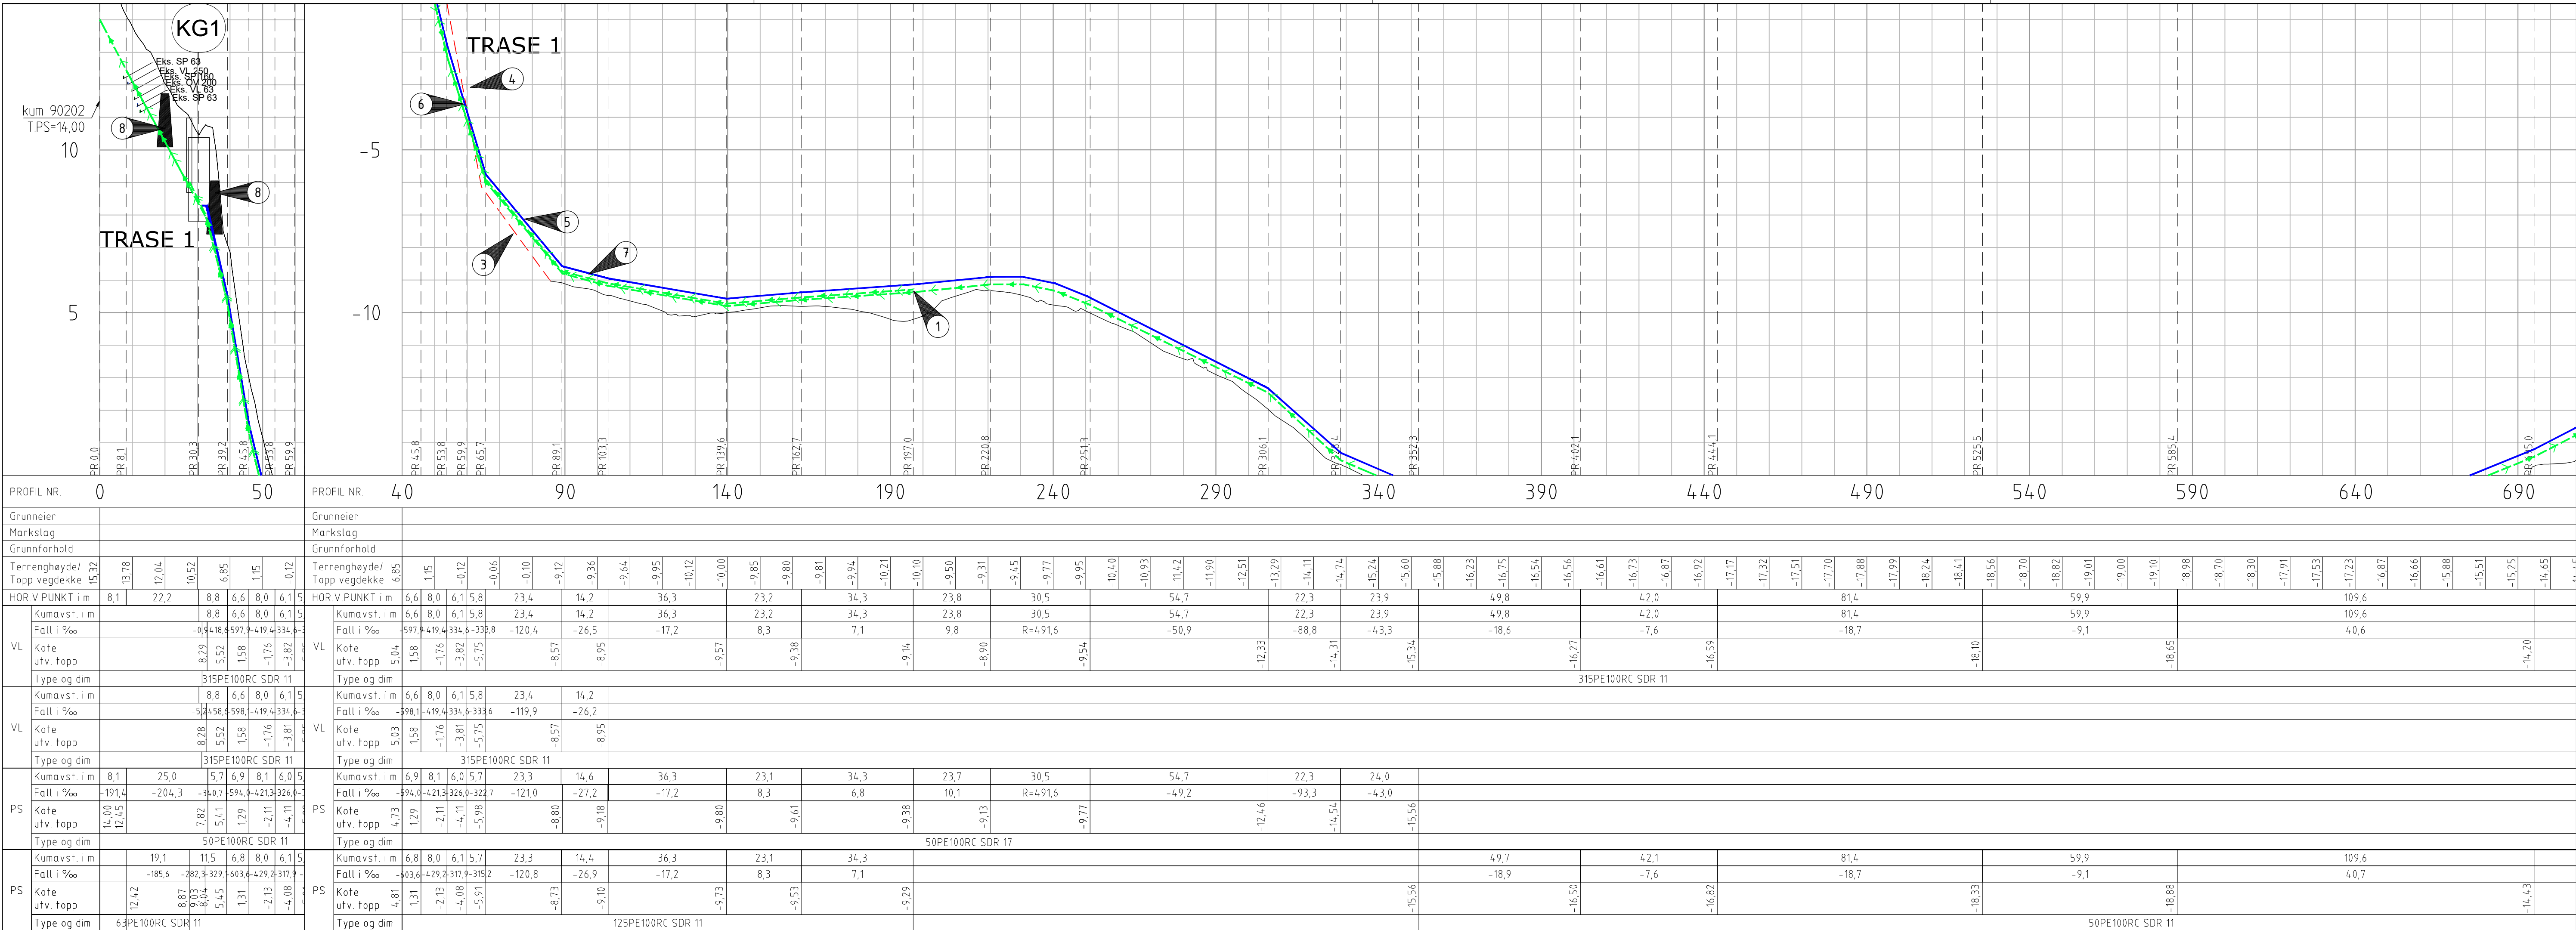

TEGNFORKLARING

LEDNINGER:

Eksisterende

Planlagt

Rives/saneres

Vann

Spillvann

Øvervann

Drensvann

P.Spillvann

Fiber kabel

Eksisterende

ANDRE LINJER:

Dybdekurve (1m)

Dybdekurve (5m)

EIENDOMSGRENSER

EKSISTERENDE KABLER

TELE-/FIBER/TV KABEL LAND

TREKKERØR LAND

LUFT

TELENØR SJØLEDNING

STOLPE

Eksisterende

Planlagt

Kum

Kum m/brannventil

Sluk m/u sf

Tilkobling/Ters

●

●

田/田

⌂/⌂

SYMBOLER:

Kum

Kum m/brannventil

Sluk m/u sf

Tilkobling/Ters

●

●

田/田

⌂/⌂

FORKORTELSER:

KG = Kumgruppe

Østers

MERKNADER

1

2

3

4

5

6

7

8

LANDTAK FOR EKS. PS 125 PE FLYTTES. CA. PLASSERING FOR TILKOBLING TIL EKS. PS 125 PE

TILTAK FOR KRYSSING

ANTATT SJØBUNN. SJØBUNNEN KARTLEGGES.

LEDNING GRAVES NED/NEDSPYLES TIL MIN. KOTE -3,00.

DET VURDERES BRUKT AV GABIONMADRASSER SOM OVERDEKNING.

RØRLEDNINGER LEGGES I VARERØR FRA LANDTAK OG MIN. 6M UT I SJØ.

VEKTBELASTNING VL 60 % TIL MIN. KOTE -9,00.

BEHOV OG PLASSERING AV LEIRPROPPER VURDERES AV ENTREPRENØR I ANLEGGSPHASEN

Generelt:

ENTREPRENØREN MÅ SELV VURDERE BEHOV FOR UNDERBYGGING AV SVEVENDE LODD.

ENTREPRENØREN MÅ SELV VURDERE BEHOV FOR BESKYTTELSE AV RØRET MOT GNAGSKADER.

DIMENSJONERENDE LUFTFYLLINGSGRAD:

VANNLEDNING SOM LIGGER MED JEVT FALL: 25%

VANNLEDNING SOM LIGGER MED HØYBREKK: 40% I HØYBREKKET

VANNLEDNING I BØLGESONE: 60%

PUMPELEDNING FOR TRYKKAVLØP (PS 50 PE): 100%

TRADISJONELLE PUMPELEDNINGER FOR AVLØP (PS 125 PE): 50%

TREKKERØR FIBERKABEL: MIN 100%

GRENSESNITT FOR RØRLEDNING SJØ OG LAND ER CA. VED KOTE +1,00 FOR Å KUNNE OPPNÅ TØRRE FORHOLD VED TILKOBLING. TILKOBLING FORTRINNSVIS MED ELEKTROMUFFE.

Revisjon

Revisjonen gjelder

Utlarb

Kontr

Godkjent

Rev dato

Saksnr.

Tegningsdato

Beshtler

Produsert for

Produsert av

Koordinatsystem

Haydesystem

PROF-nummer

Arkivnummer

Byggverksnummer

Målestokk A1

Utlarb

Kontr

Godkjent

Konsulentarkiv

ARENDAL KOMMUNE

RAMBOLL

SJØVERSTØ - STAUBØ

Prosjektet VA - Plan og Profil

SJØLEDNING

TRASE 1

ANBUDSTEGNING

Utlarb

Kontr

Godkjent

Konsulentarkiv

16.05.2025

Arendal kommune

Ramboll Norge AS

EUREF89 UTM32

NN2000

1:1000/1:100

Tegningsnummer/

revisjonsboksnav

H301

0

G:\Teg\1350049293 - Sjøverste Staubø\7-PRODOK-VA\7-8-TEGNINGER\LA\VA1-dwg, 19.05.2025 09:27:53, DWG To PDF-pg3