
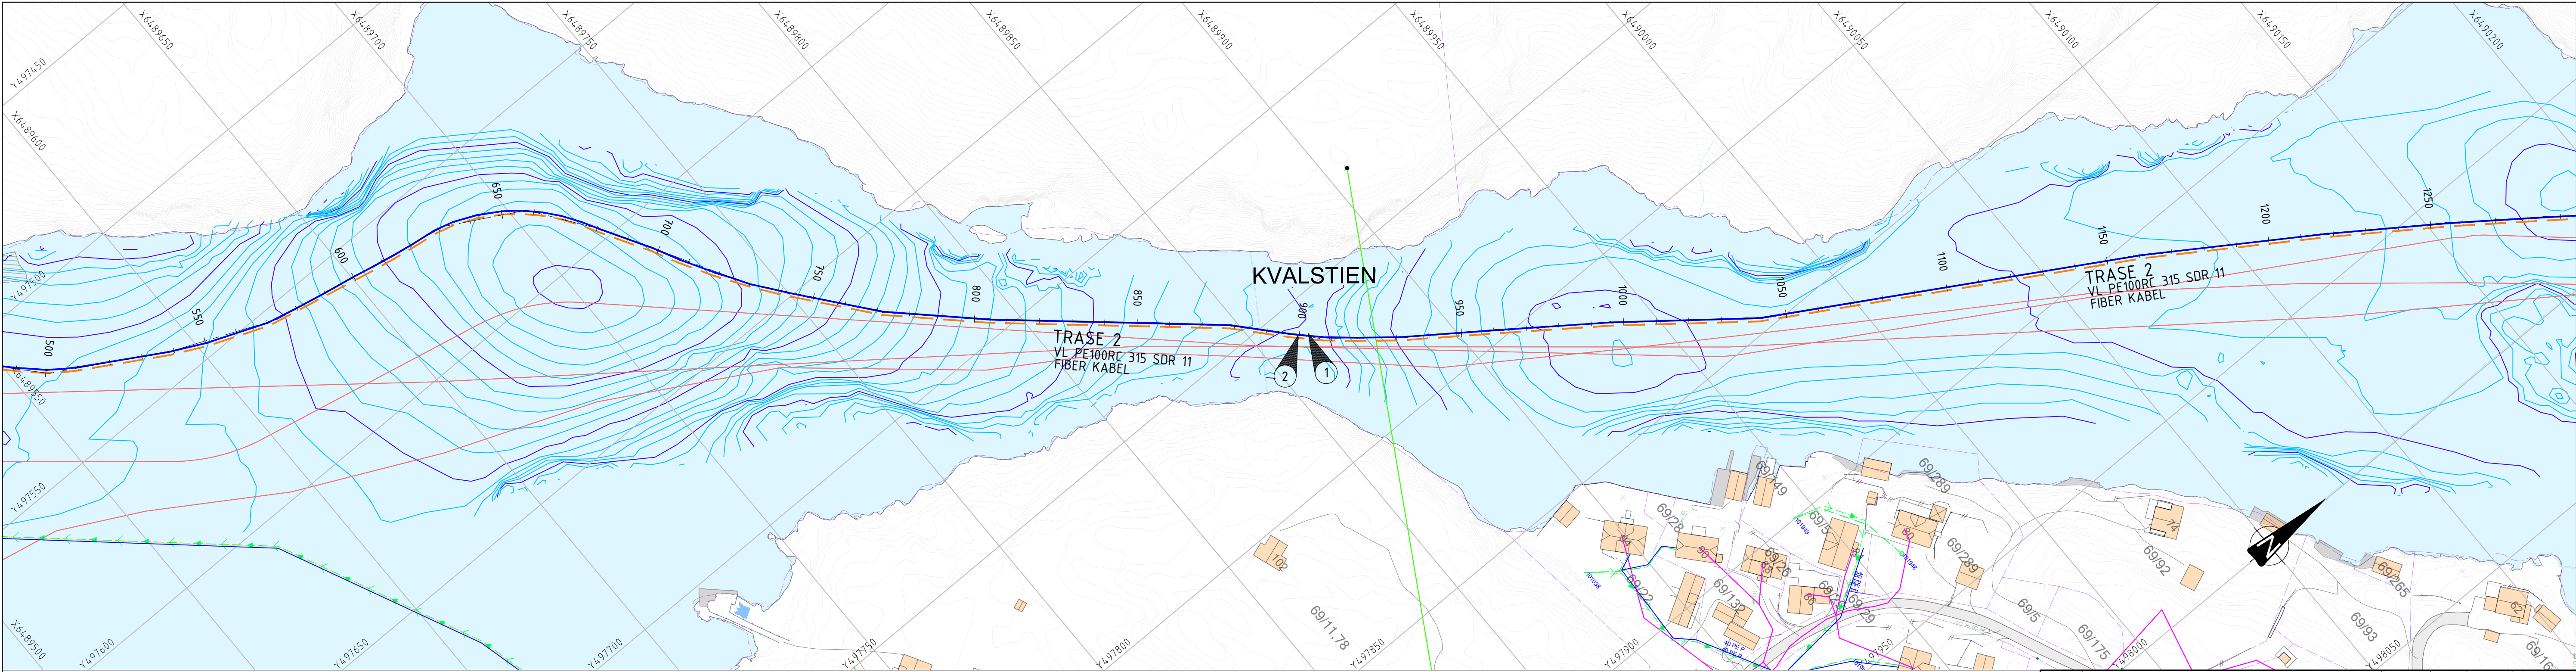
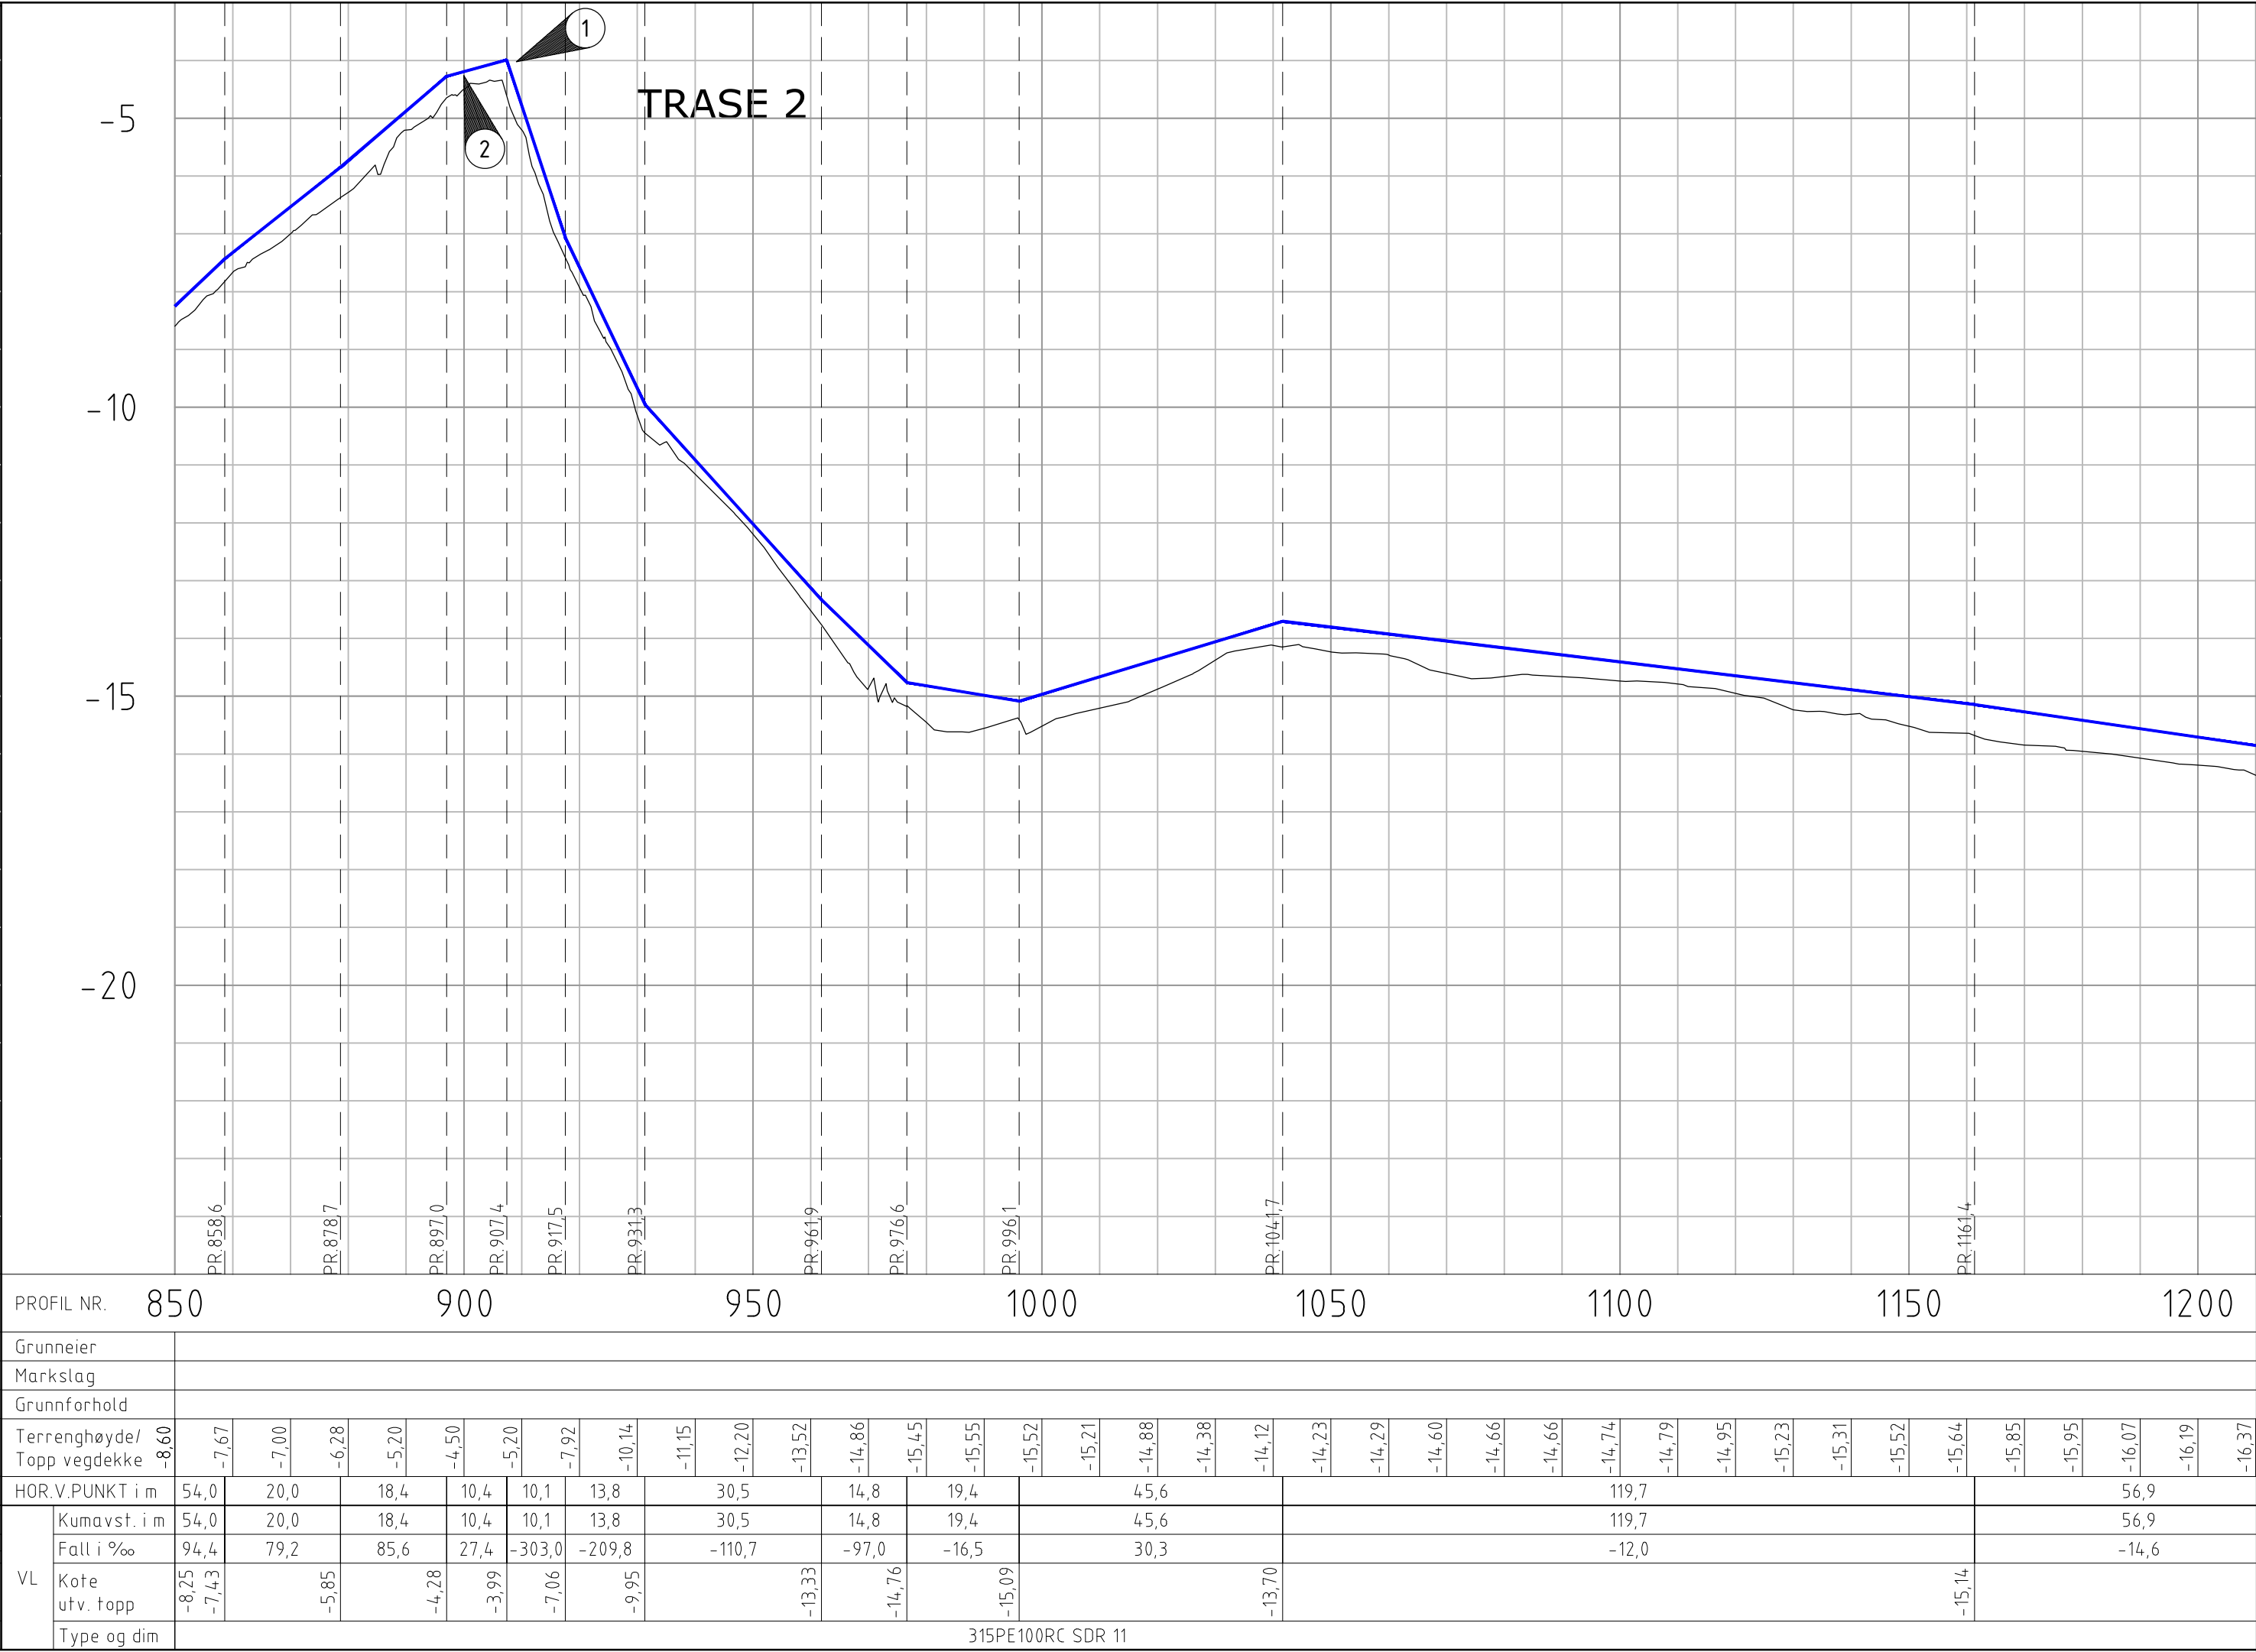


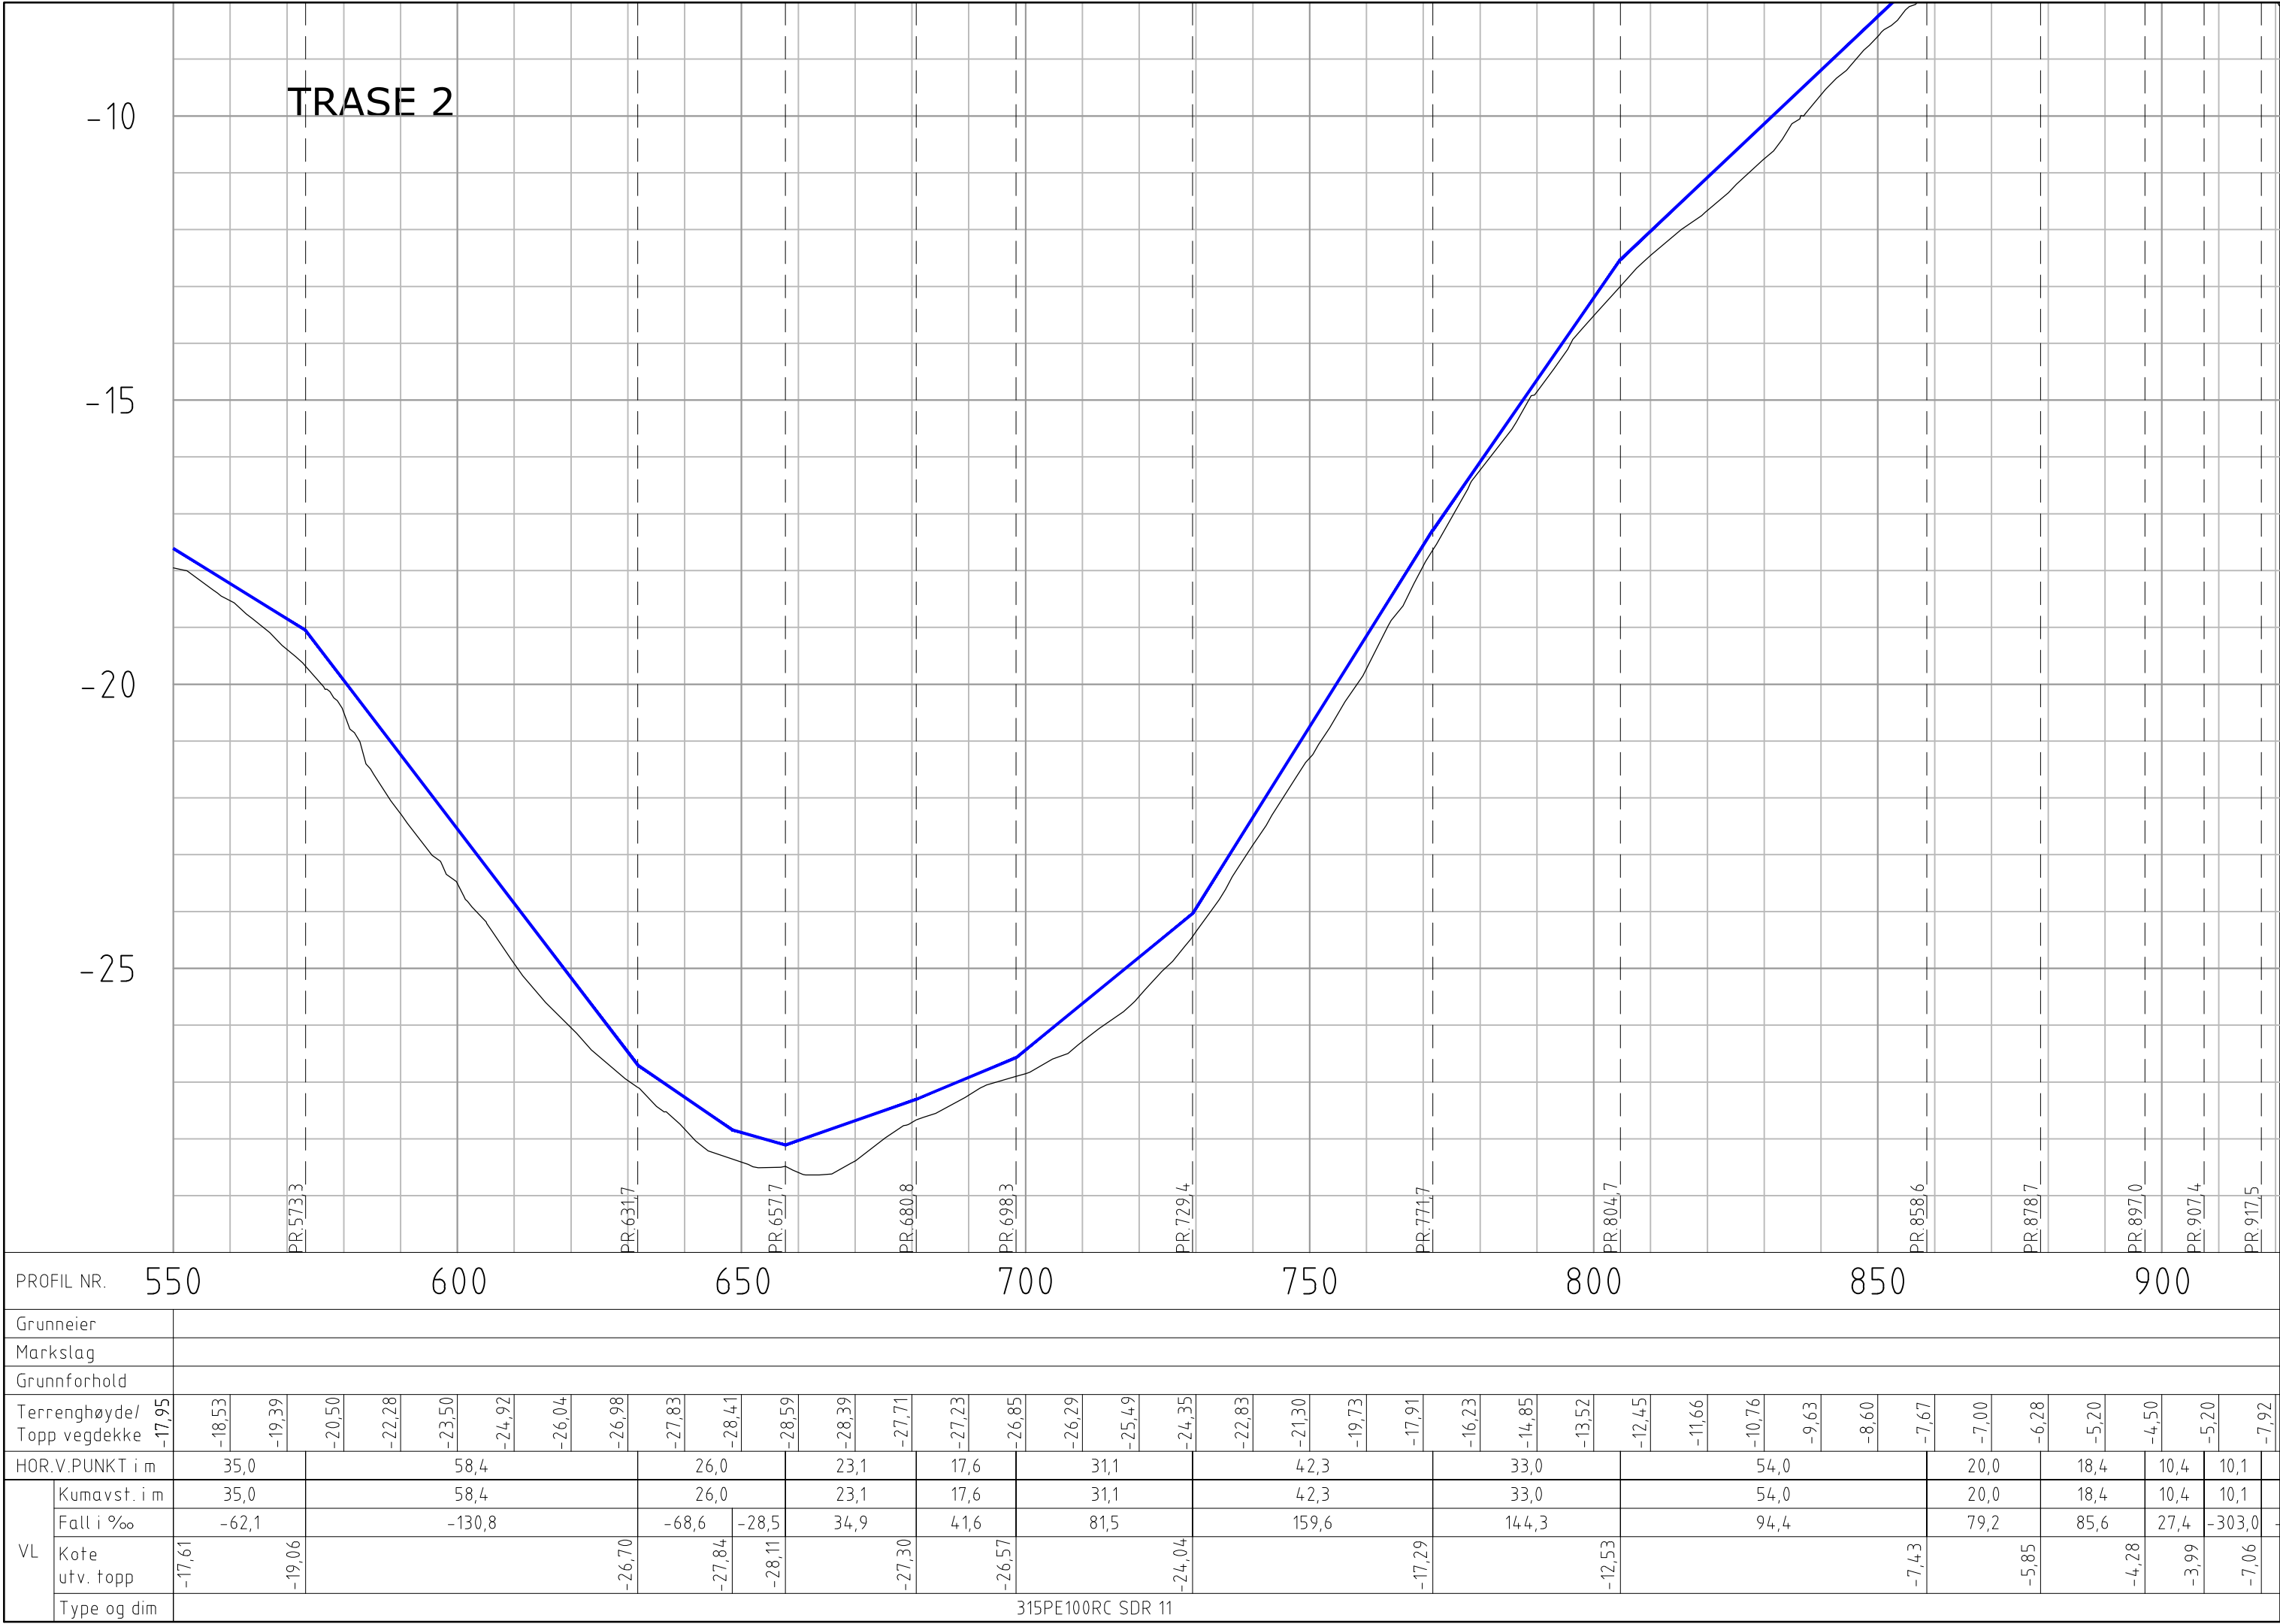

TEGNFORKLARING

LEDNINGER:

- Eksisterende: Vann, P.Spillvann, Fiber kabel
- Andre linjer: Dybdekurve (1m), Dybdekurve (5m), EIENDOMSGRENSER
- FORKORTELSER: KG = Kumgruppe

Planlagt

- Eksisterende

EKSISTERENDE KABLER

- TELE-/FIBER/TV KABEL LAND
- TREKKERØR LAND
- LUFT
- TELENOR SJØLEDNING
- STOLPE

SYMBOLER:

- Eksisterende: Kum, Kum m/brannventil, Sluk m/u sf, Tilkobling/Ters
- Planlagt: Kum, Sluk m/u sf, Tilkobling/Ters

MERKNADER

- 1 HER VIL VANNLEDNINGEN LIGGE MED KRAFTIG HØYBREKK. DET ANBEFALES DIM. LUFTFYLINGSGRAD 100%.
- 2 HER VIL VANNLEDNINGEN LIGGE FORHOLDSVIS GRUNT. DET VURDERES OM LEDNINGEN BØR DEKKES MED GABIONMADRASSER ELLER LIGN.

Generelt:

ENTREPRENØREN MÅ SELV VURDERE BEHOV FOR UNDERBYGGING AV SVEVENDE LODD.

ENTREPRENØREN MÅ SELV VURDERE BEHOV FOR BESKYTTELSE AV RØRET MOT GNAGSKADER.

DIMENSJONERENDE LUFTFYLINGSGRAD:

- VANNLEDNING SOM LIGGER MED JEVT FALL: 25%
- VANNLEDNING SOM LIGGER MED HØYBREKK: 40% I HØYBREKKET
- VANNLEDNING I BØLGESONE: 60%
- PUMPELEDNING FOR TRYKKAVLØP (PS 50 PE): 100%
- TRADISJONELLE PUMPELEDNINGER FOR AVLØP (PS 125 PE): 50%
- TREKKERØR FIBERKABEL: MIN 100%

Revisjon	Revisjonen gjelder	Utarb	Kontr	Godkjent	Rev. dato
ARENDAL KOMMUNE		RAMBOLL			
SJØVERSTØ - STAUBØ					
Prosjektet VA - Plan og Profil					
SJØLEDNING					
TRASE 2					
ANBUSTEGNING					
Utarbeidet av	Kontrollert av	Godkjent av	Konsulentarkiv	Tegningsnummer/ revisjonsbokstav	
KSMO	LLD	LLD	1350049293	H304 0	