


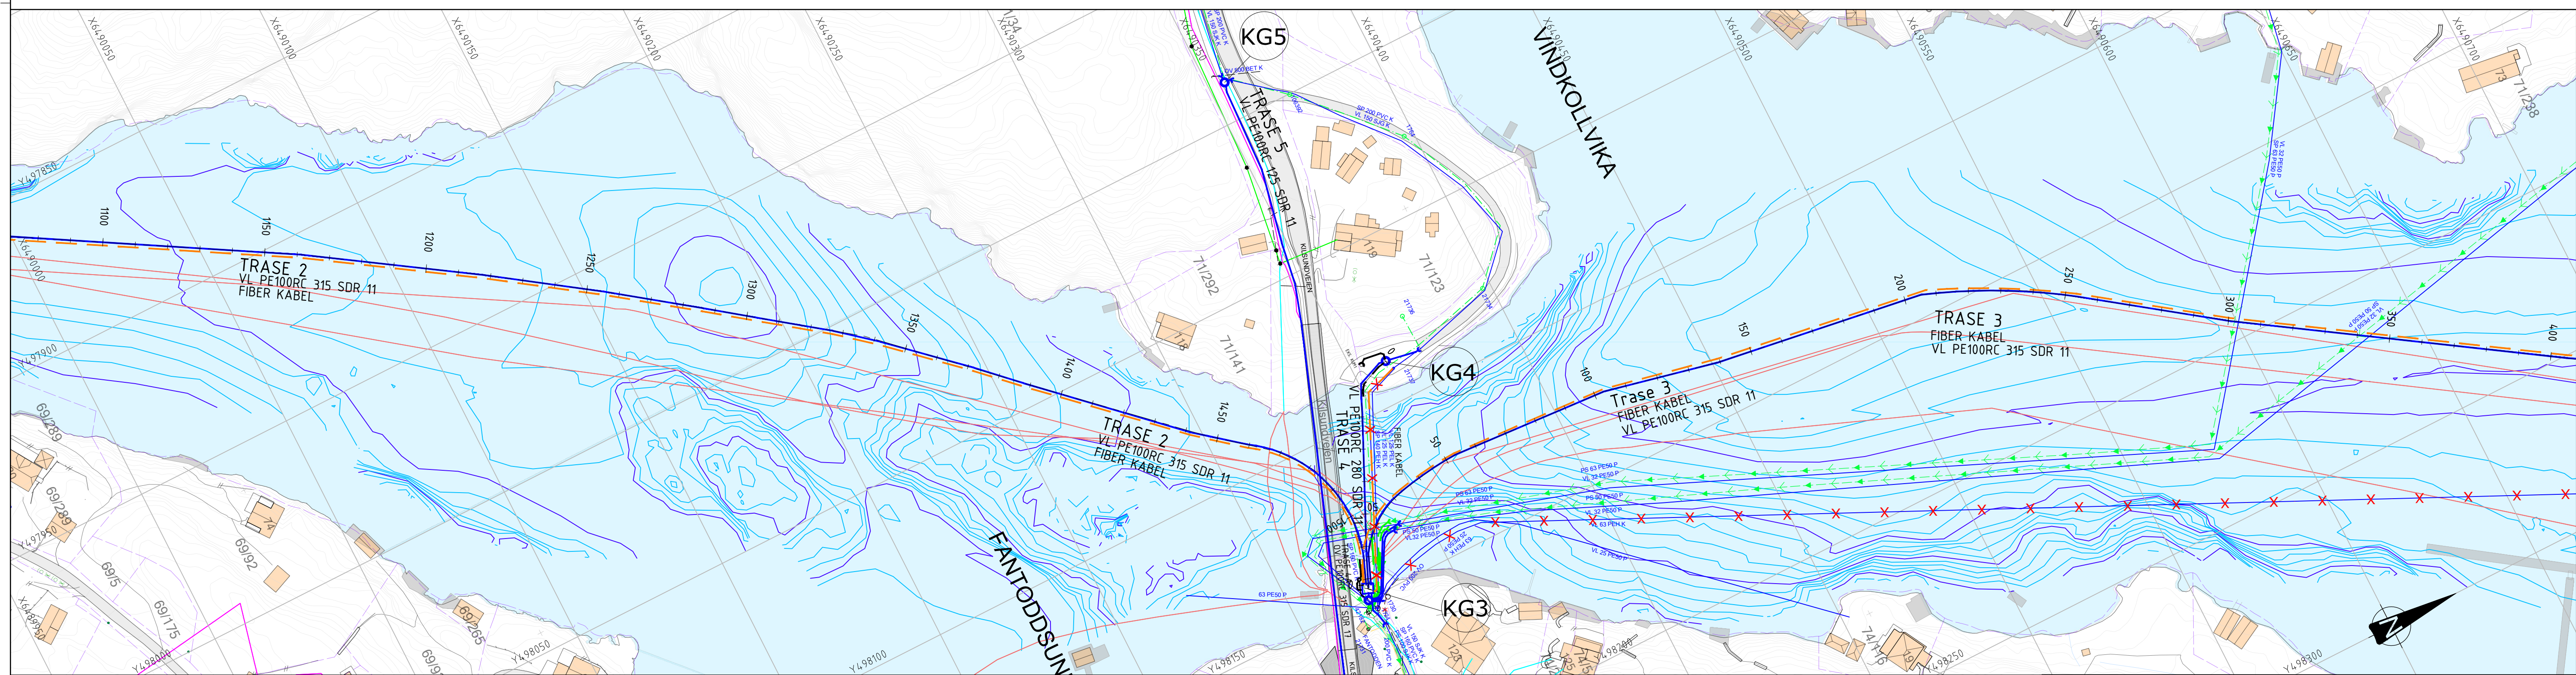

TEGNFORKLARING

LEDNINGER:

Eksisterende

Planlagt

Rives/saneres

Vann

Spillvann

Overvann

P.Spillvann

Fiber kabel

ANDRE LINJER:

Dybdekurve (1m)

Dybdekurve (5m)

EIENDOMSGRENSER

Eksisterende

Planlagt

SYMBOLER:

Eksisterende

Planlagt

Kum

Kum m/brannventil

Sluk m/u sf

Tilkobling/Ters

MERKNADER

FORKORTELSER:

KG = Kumgruppe

Østers

1

2

3

RØRLEDNINGER LEGGES I VARERØR FRA LANDTAK OG MIN. 6M UT I SJØ.

ANTATT SJØBUNN. SJØBUNNEN KARTLEGGES.

LEDNING GRAVES NED TIL MIN. KOTE -3,0 OG FORANKRES MED RØRKLAMMER SOM BOLTES TIL FJELL TIL MIN. KOTE -10.

KLAMMER OG BOLTER MÅ VÆRE UTFØRT I SYREFAST STÅL 316L.

MONTERES IHT. LEVERANDØRENS HENVISNING.

Generelt:

ENTREPRENØREN MÅ SELV VURDERE BEHOV FOR UNDERBYGGING AV SVEVENDE LODD.

ENTREPRENØREN MÅ SELV VURDERE BEHOV FOR BESKYTTELSE AV RØRET MOT GNAGSKADER.

DIMENSJONERENDE LUFTFYLLINGSGRAD:

VANNLEDNING SOM LIGGER MED JEVT FALL: 25%

VANNLEDNING SOM LIGGER MED HØYBREKK: 40% I HØYBREKKET

VANNLEDNING I BØLGESONE: 60%

PUMPELEDNING FOR TRYKKAVLØP (PS 50 PE): 100%

TRADISJONELLE PUMPELEDNINGER FOR AVLØP (PS 125 PE): 50%

TREKKERØR FIBERKABEL: MIN 100%

GRENSENITT FOR RØRLEDNING SJØ OG LAND ER CA. VED KOTE +1,00 FOR Å KUNNE OPPNÅ TØRRE FORHOLD VED TILKOBLING. TILKOBLING FORTRINSVIS MED ELEKTROMUFFE.

Revisjon	Revisjonen gjelder	Utarb	Kontr	Godkjent	Rev. dato

ARENDAL KOMMUNE

RAMBOLL

Saksnr	16.05.2025
Tegningsdato	
Bestiller	Arendal kommune
Produsert for	
Produsert av	Ramboll Norge AS
Koordinatsystem	EUREF89 UTM32
Haydesystem	NN2000
PROF-nummer	
Arkinnummer	
Byggeversnummer	
Målestokk A1	1:1000/1:100

SJØVERSTØ - STAUBØ

Prosjektert VA - Plan og Profil

SJØLEDNING

TRASE 2

ANBUSTEGNING

Utarbeidet av	Kontrollert av	Godkjent av	Konsulent arkiv	Tegningsnummer/	
KSMO	LLD	LLD	135004.9293	revisjonsbokstav	

H305

0