
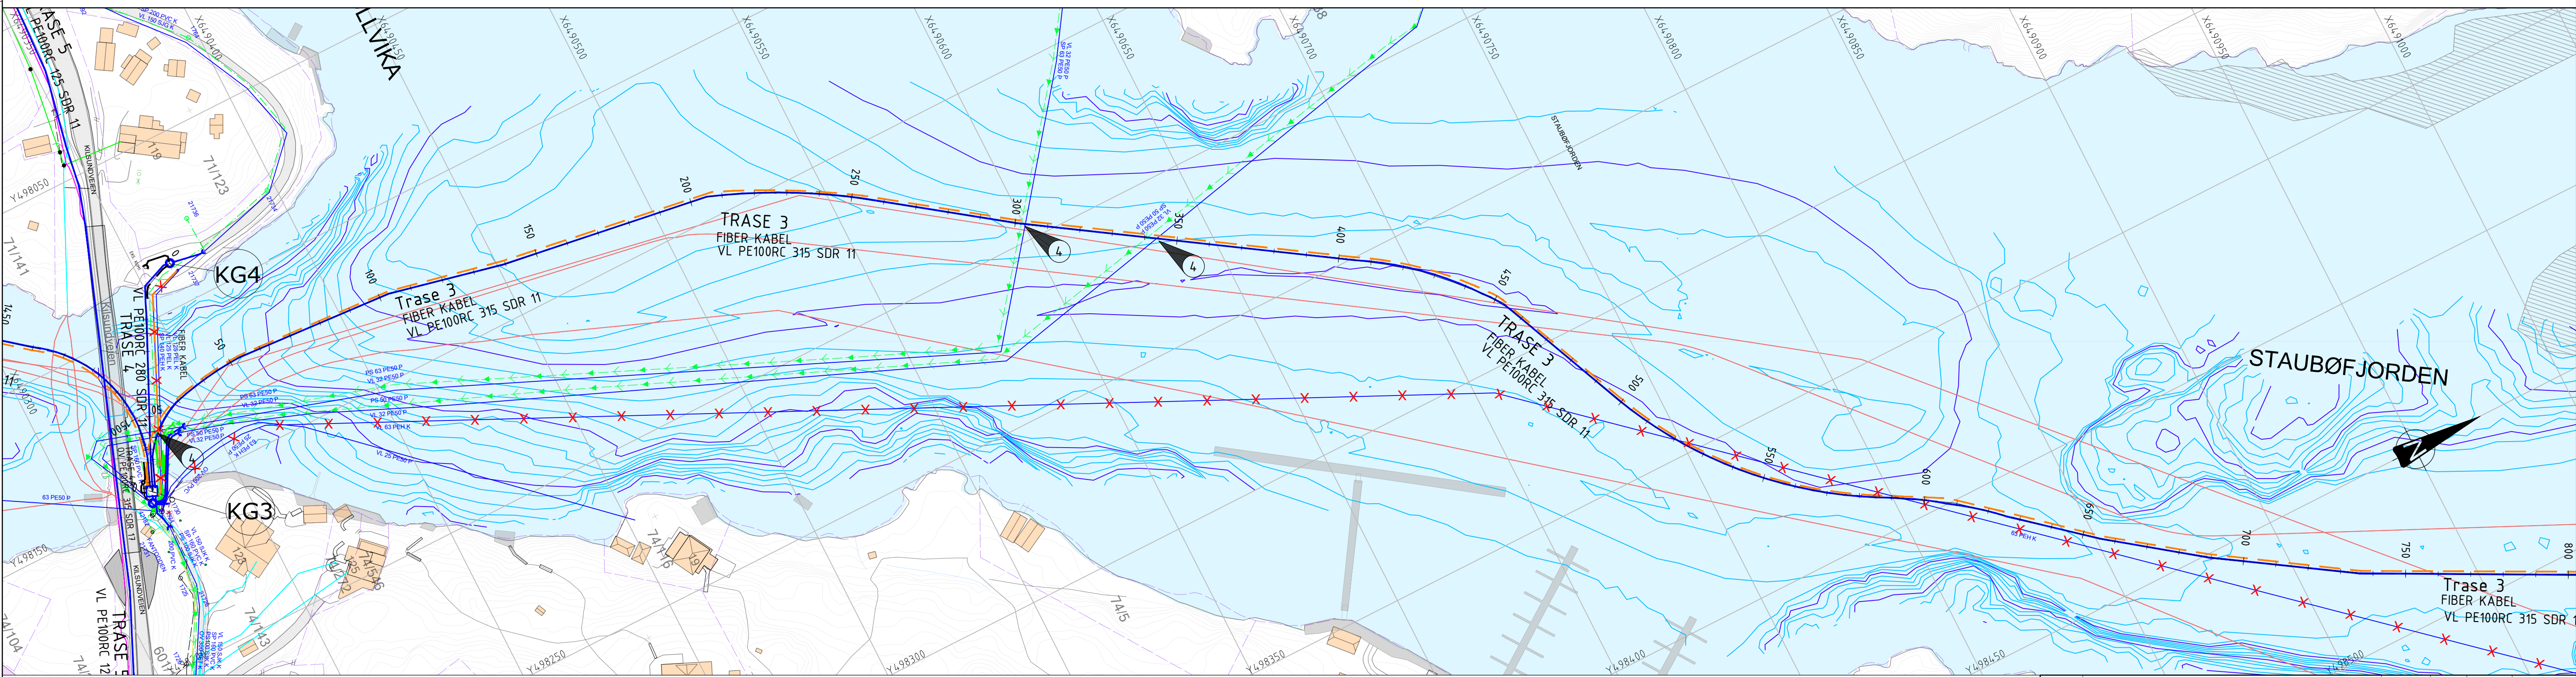


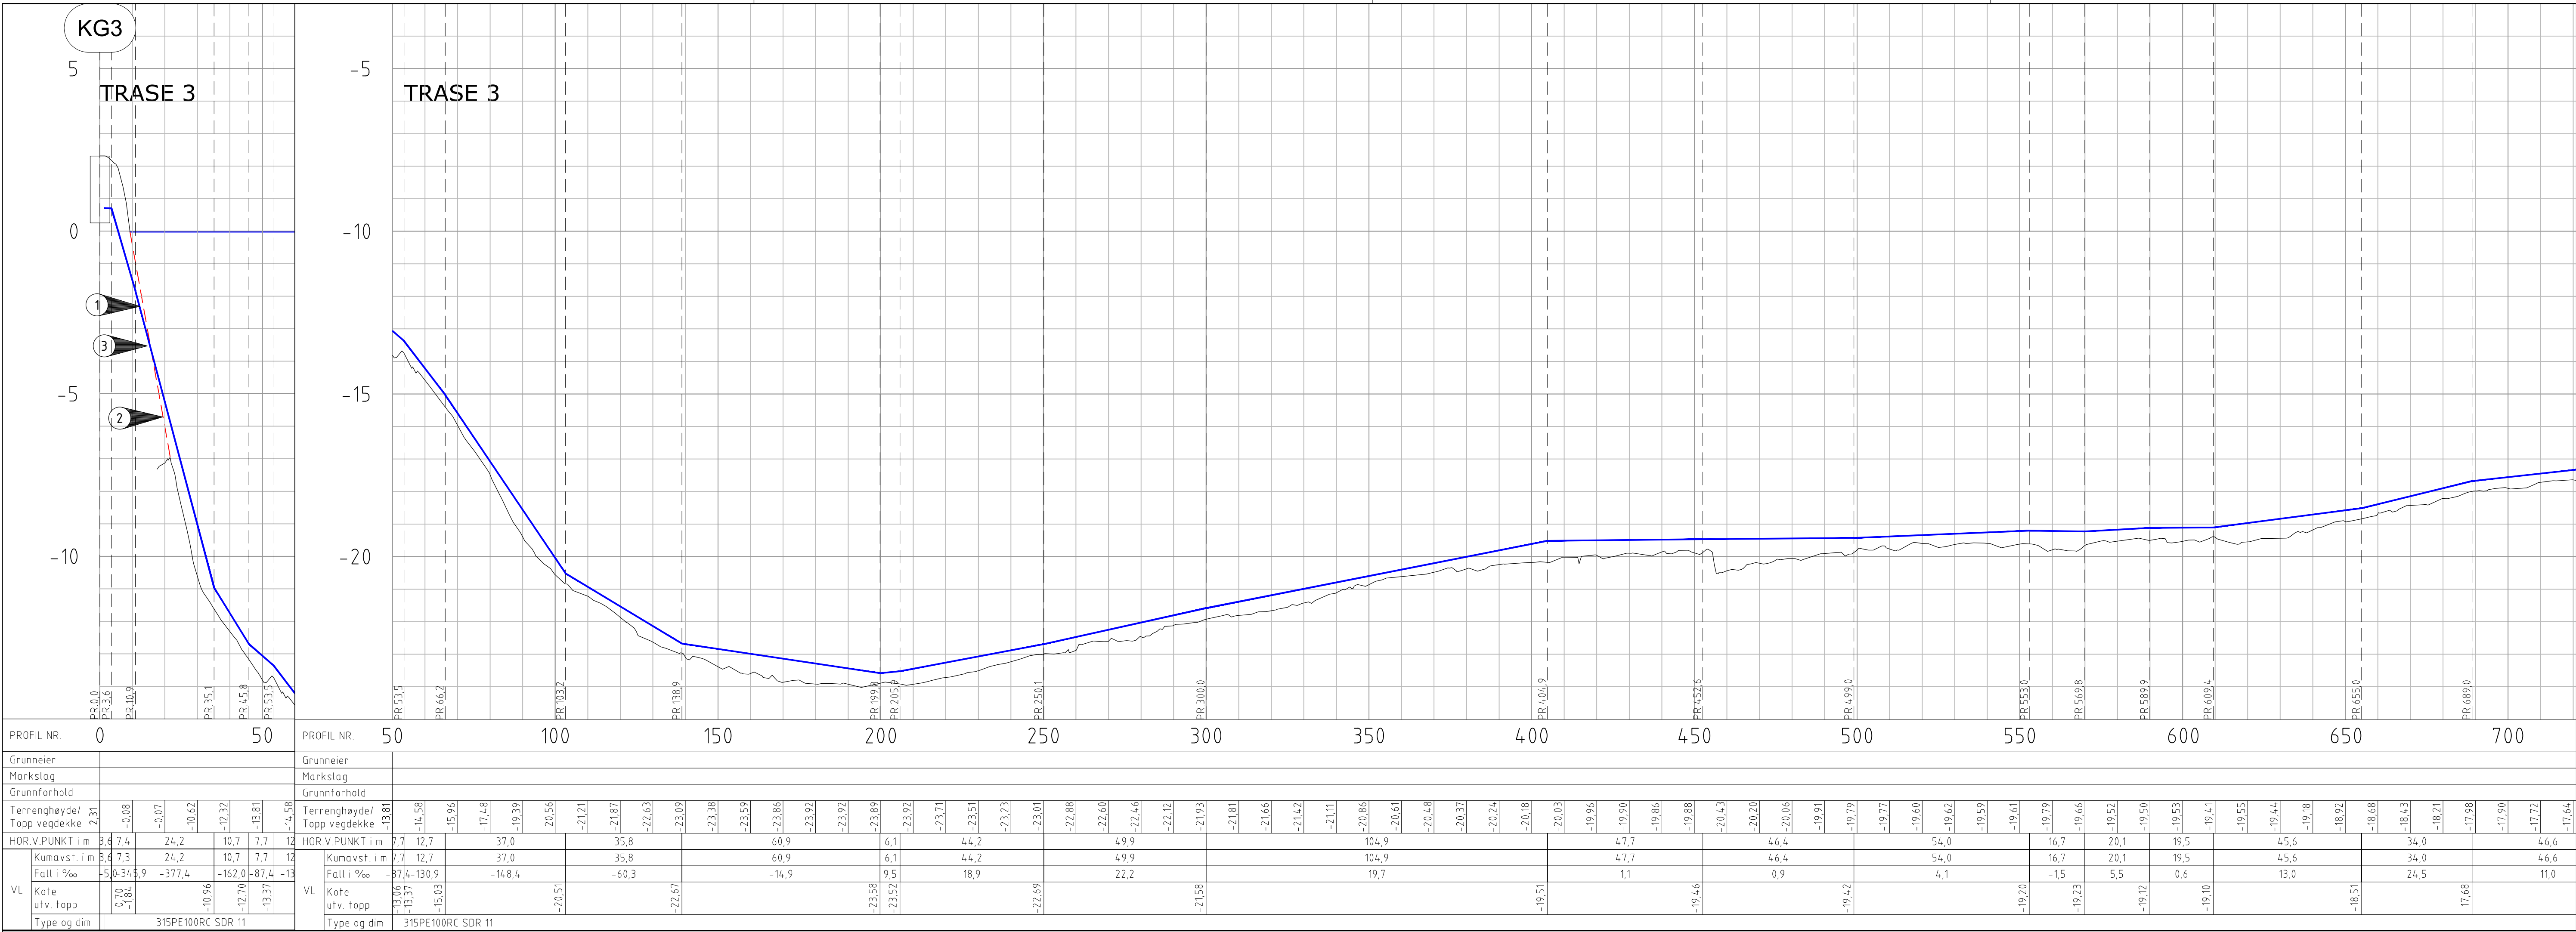

TEGNFORKLARING

LEDNINGER:

Eksisterende

Planlagt

Rives/saneres

Vann

Spillvann

Overvann

P.Spillvann

Fiber kabel

ANDRE LINJER:

Dybdekurve (1m)

Dybdekurve (5m)

EIENDOMSGRENSER

Eksisterende

Planlagt

EKSISTERENDE KABLER

TELE-/FIBER/TV KABEL LAND

TREKKERØR LAND

LUFT

TELENØR SJØLEDNING

STOLPE

FORKORTELSER:

KG = Kumgruppe

Østers

SYMBOLER:

Eksisterende

Planlagt

Kum

Kum m/brannventil

Sluk m/u sf

Tilkobling/Ters

MERKNADER

1

2

3

4

RØRLEDNINGER LEGGES I VARERØR FRA LANDTAK OG MIN. 6M UT I SJØ.

ANTATT SJØBUNN. SJØBUNNEN KARTLEGGES.

LEDNING GRAVES NED TIL MIN. KOTE -3,0 OG FORANKRES MED RØRKLAMMER SOM BOLTES TIL FJELL TIL MIN. KOTE -10. KLAMMER OG BOLTER MÅ VÆRE UTFØRT I SYREFAST STÅL 316L. MONTERES IHT. LEVERANDØRENS HENVISNING.

TILTAK KRYSSING

Generelt:

ENTREPRENØREN MÅ SELV VURDERE BEHOV FOR UNDERBYGGING AV SVEVENDE LODD.

ENTREPRENØREN MÅ SELV VURDERE BEHOV FOR BESKYTTELSE AV RØRET MOT GNAGSKADER.

DIMENSJONERENDE LUFTFYLINGSGRAD:

VANNLEDNING SOM LIGGER MED JEVT FALL: 25%

VANNLEDNING SOM LIGGER MED HØYBREKK: 40% I HØYBREKKET

VANNLEDNING I BØLGESONE: 60%

PUMPELEDNING FOR TRYKKAVLØP (PS 50 PE): 100%

TRADISJONELLE PUMPELEDNINGER FOR AVLØP (PS 125 PE): 50%

TREKKERØR FIBERKABEL: MIN 100%

GRENSESNITT FOR RØRLEDNING SJØ OG LAND ER CA. VED KOTE +1,00 FOR Å KUNNE OPPNÅ TØRRE FORHOLD VED TILKOBLING. TILKOBLING FORTRINNSVIS MED ELEKTROMUFFE.

Revisjon

Revisjonen gjelder

Utlarb

Kontr

Godkjent

Rev. dato

Saksnr.

Tegningsdato

Bestiller

Produsert for

Produsert av

Koordinatsystem

Haydesystem

PROF-nummer

Arkivnummer

Byggverksnummer

Målestokk A1

Tegningsnummer/ revisjonsbokstav

ARENDAL KOMMUNE

RAMBOLL

SJØVERSTØ - STAUBØ

Prosjektet VA - Plan og Profil

SJØLEDNING

TRASE 3

ANBUDESTEGNING

Utarbeidet av

Kontrollert av

Godkjent av

Konsulentarkiv

1350049293

H306

0

G:\Teg\1350049293 - Sjøversto Staubø\7-PRODOK-VA\7-7-TEGNINGER\PLAN\H306.dwg 19.05.2025 09:53:48, DWG To PDF-pc3