
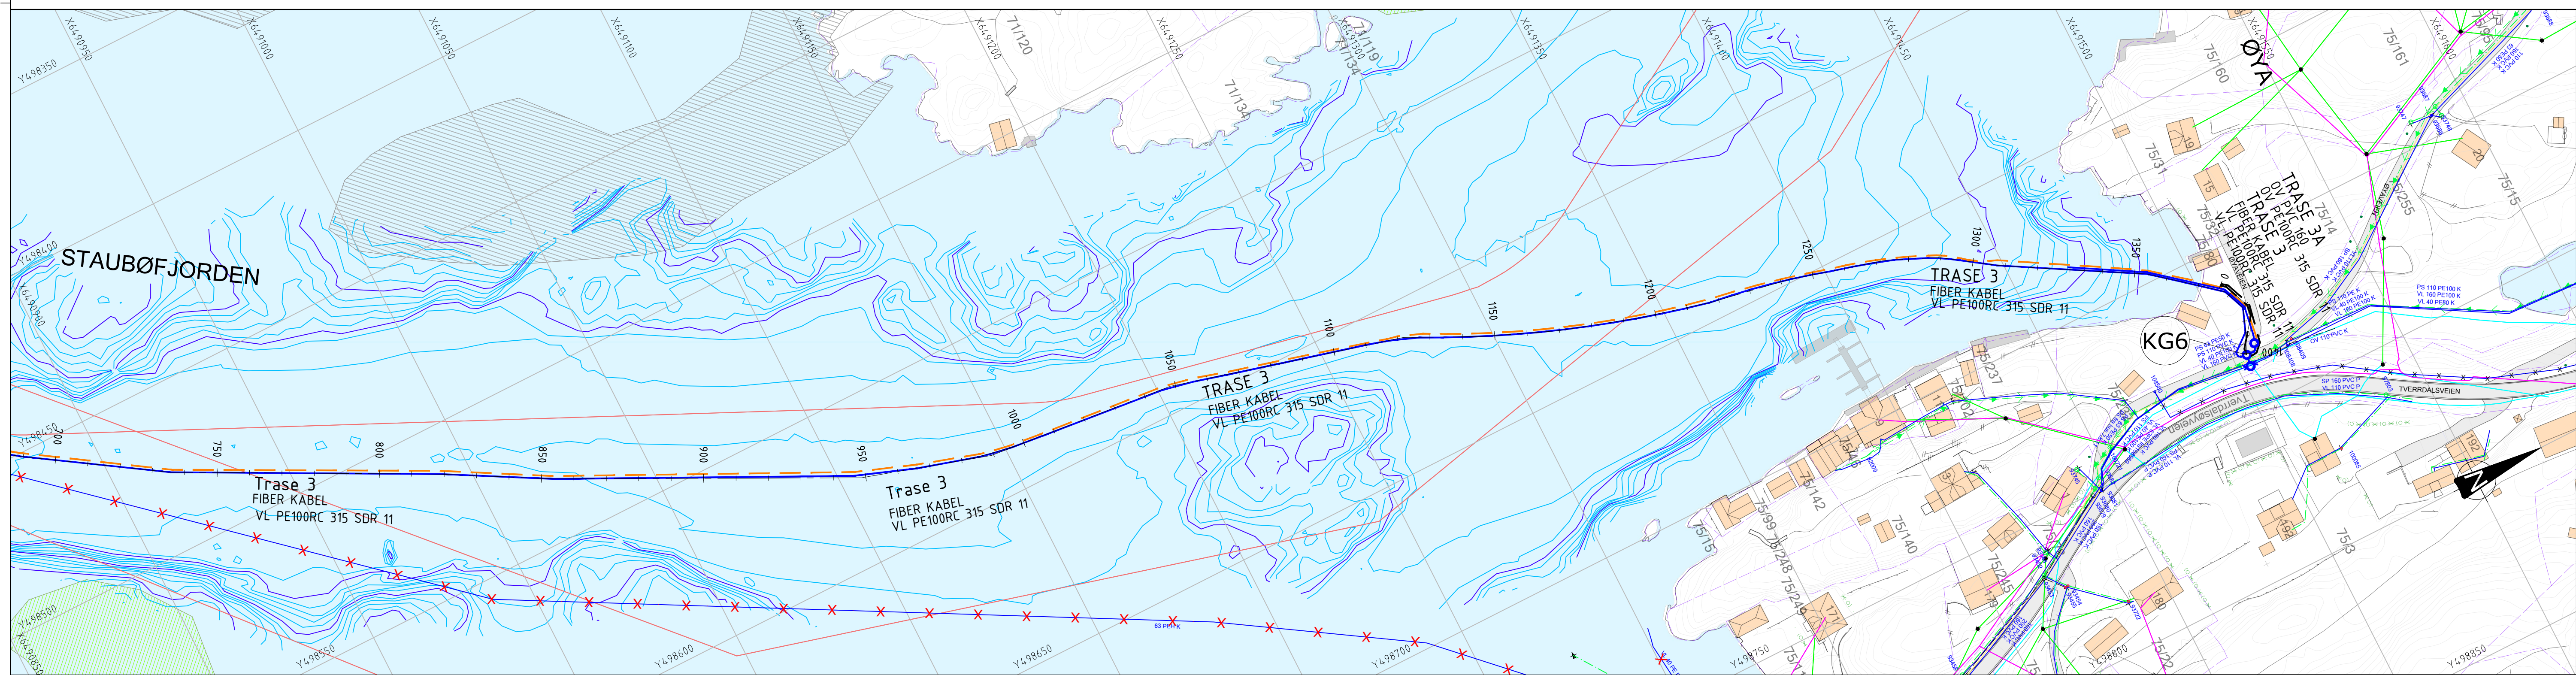


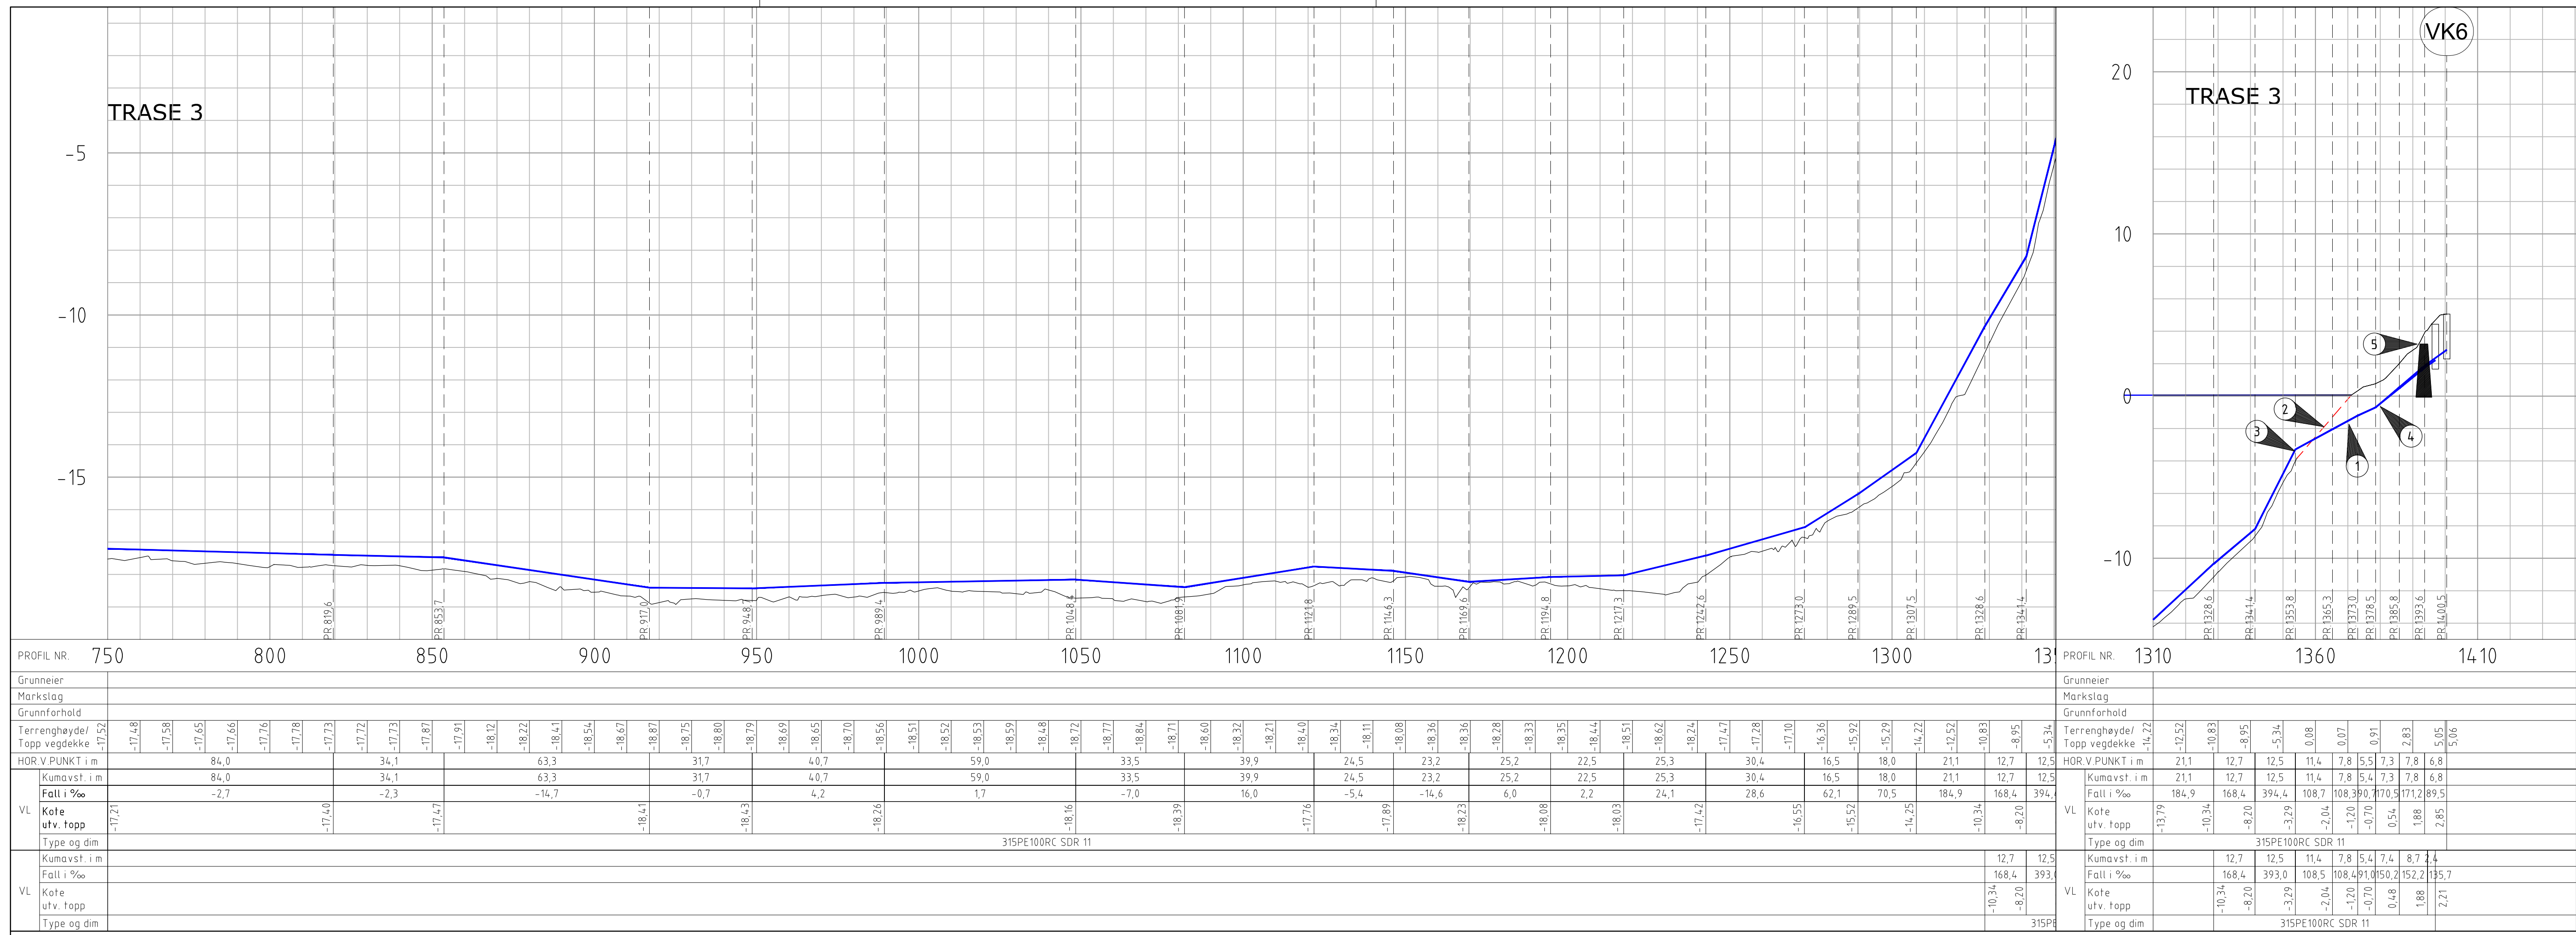

TEGNFORKLARING

LEDNINGER:

Eksisterende	Planlagt	Rives/saneres	EKSISTERENDE KABLER	
Vann			TELE-/FIBER/TV KABEL LAND	
Spillvann			TREKKERØR LAND	
Overvann			LUFT	
P.Spillvann			TELEØR SJØLEDNING	
Fiber kabel			STOLPE	

ANDRE LINJER:

Eksisterende	Planlagt
Dybdekurve (1m)	
Dybdekurve (5m)	
EIENDOMSGRENSER	

SYMBOLER:

Eksisterende	Planlagt
Kum	
Kum m/brannventil	
Sluk m/u sf	
Tilkobling/Ters	

FORKORTELSER:

KG = Kumgruppe

	østers
	Åleggess

MERKNADER

- RØRLEDNINGER LEGGES I VARERØR FRA LANDTAK OG MIN. 6M UT I SJØ.
- ANTATT SJØBUNN. SJØBUNNEN KARTLEGGES.
- LEDNING GRAVES NED / NEDSPYLES TIL MIN. KOTE - 3, VEKTBELASTNING 60% LUFTFYLLING TIL MIN. KOTE -7,00
- ALT. VURDERES STYRT BORING TIL KOTE -7,0 (OPSJON)
- BEHOV OG PLASSERING AV LEIRPROPPER VURDERES AV ENTREPRENØR I ANLEGGSPHASEN

Generelt:

ENTREPRENØREN MÅ SELV VURDERE BEHOV FOR UNDERBYGGING AV SVEVENDE LODD.

ENTREPRENØREN MÅ SELV VURDERE BEHOV FOR BESKYTTELSE AV RØRET MOT GNAGSKADER.

DIMENSJONERENDE LUFTFYLLINGSGRAD:

VANNLEDNING SOM LIGGER MED JEVT FALL: 25%

VANNLEDNING SOM LIGGER MED HØYBREKK: 40% I HØYBREKKET

VANNLEDNING I BØLGESONE: 60%

PUMPELEDNING FOR TRYKKAVLØP (PS 50 PE): 100%

TRADISJONELLE PUMPELEDNINGER FOR AVLØP (PS 125 PE): 50%

TREKKERØR FIBERKABEL: MIN 100%

GRENSESNITT FOR RØRLEDNING SJØ OG LAND ER CA. VED KOTE +1,00 FOR Å KUNNE OPPNÅ TØRRE FORHOLD VED TILKOBLING. TILKOBLING FORTRINNSVIS MED ELEKTROMUFFE.

Revisjon	Revisjonen gjelder	Utarb	Kontr	Godkjent	Rev. dato

SJØVERSTØ - STAUBØ

Prosjektert VA - Plan og Profil

SJØLEDNING

TRASE 3

ANBUDESTEGNING

Utarbeidet av	Kontrollert av	Godkjent av	Konsulent arkiv	Tegningsnummer/	Målestokk A1	1:1000/1:100	
KSMD	LLD	LLD	135004.9293	revisjonsbokstav			