


OVERSIKT TRASE 1, 1A-TILKOBLING TIL
EKS. ANLEGG VED PS VATNEBU

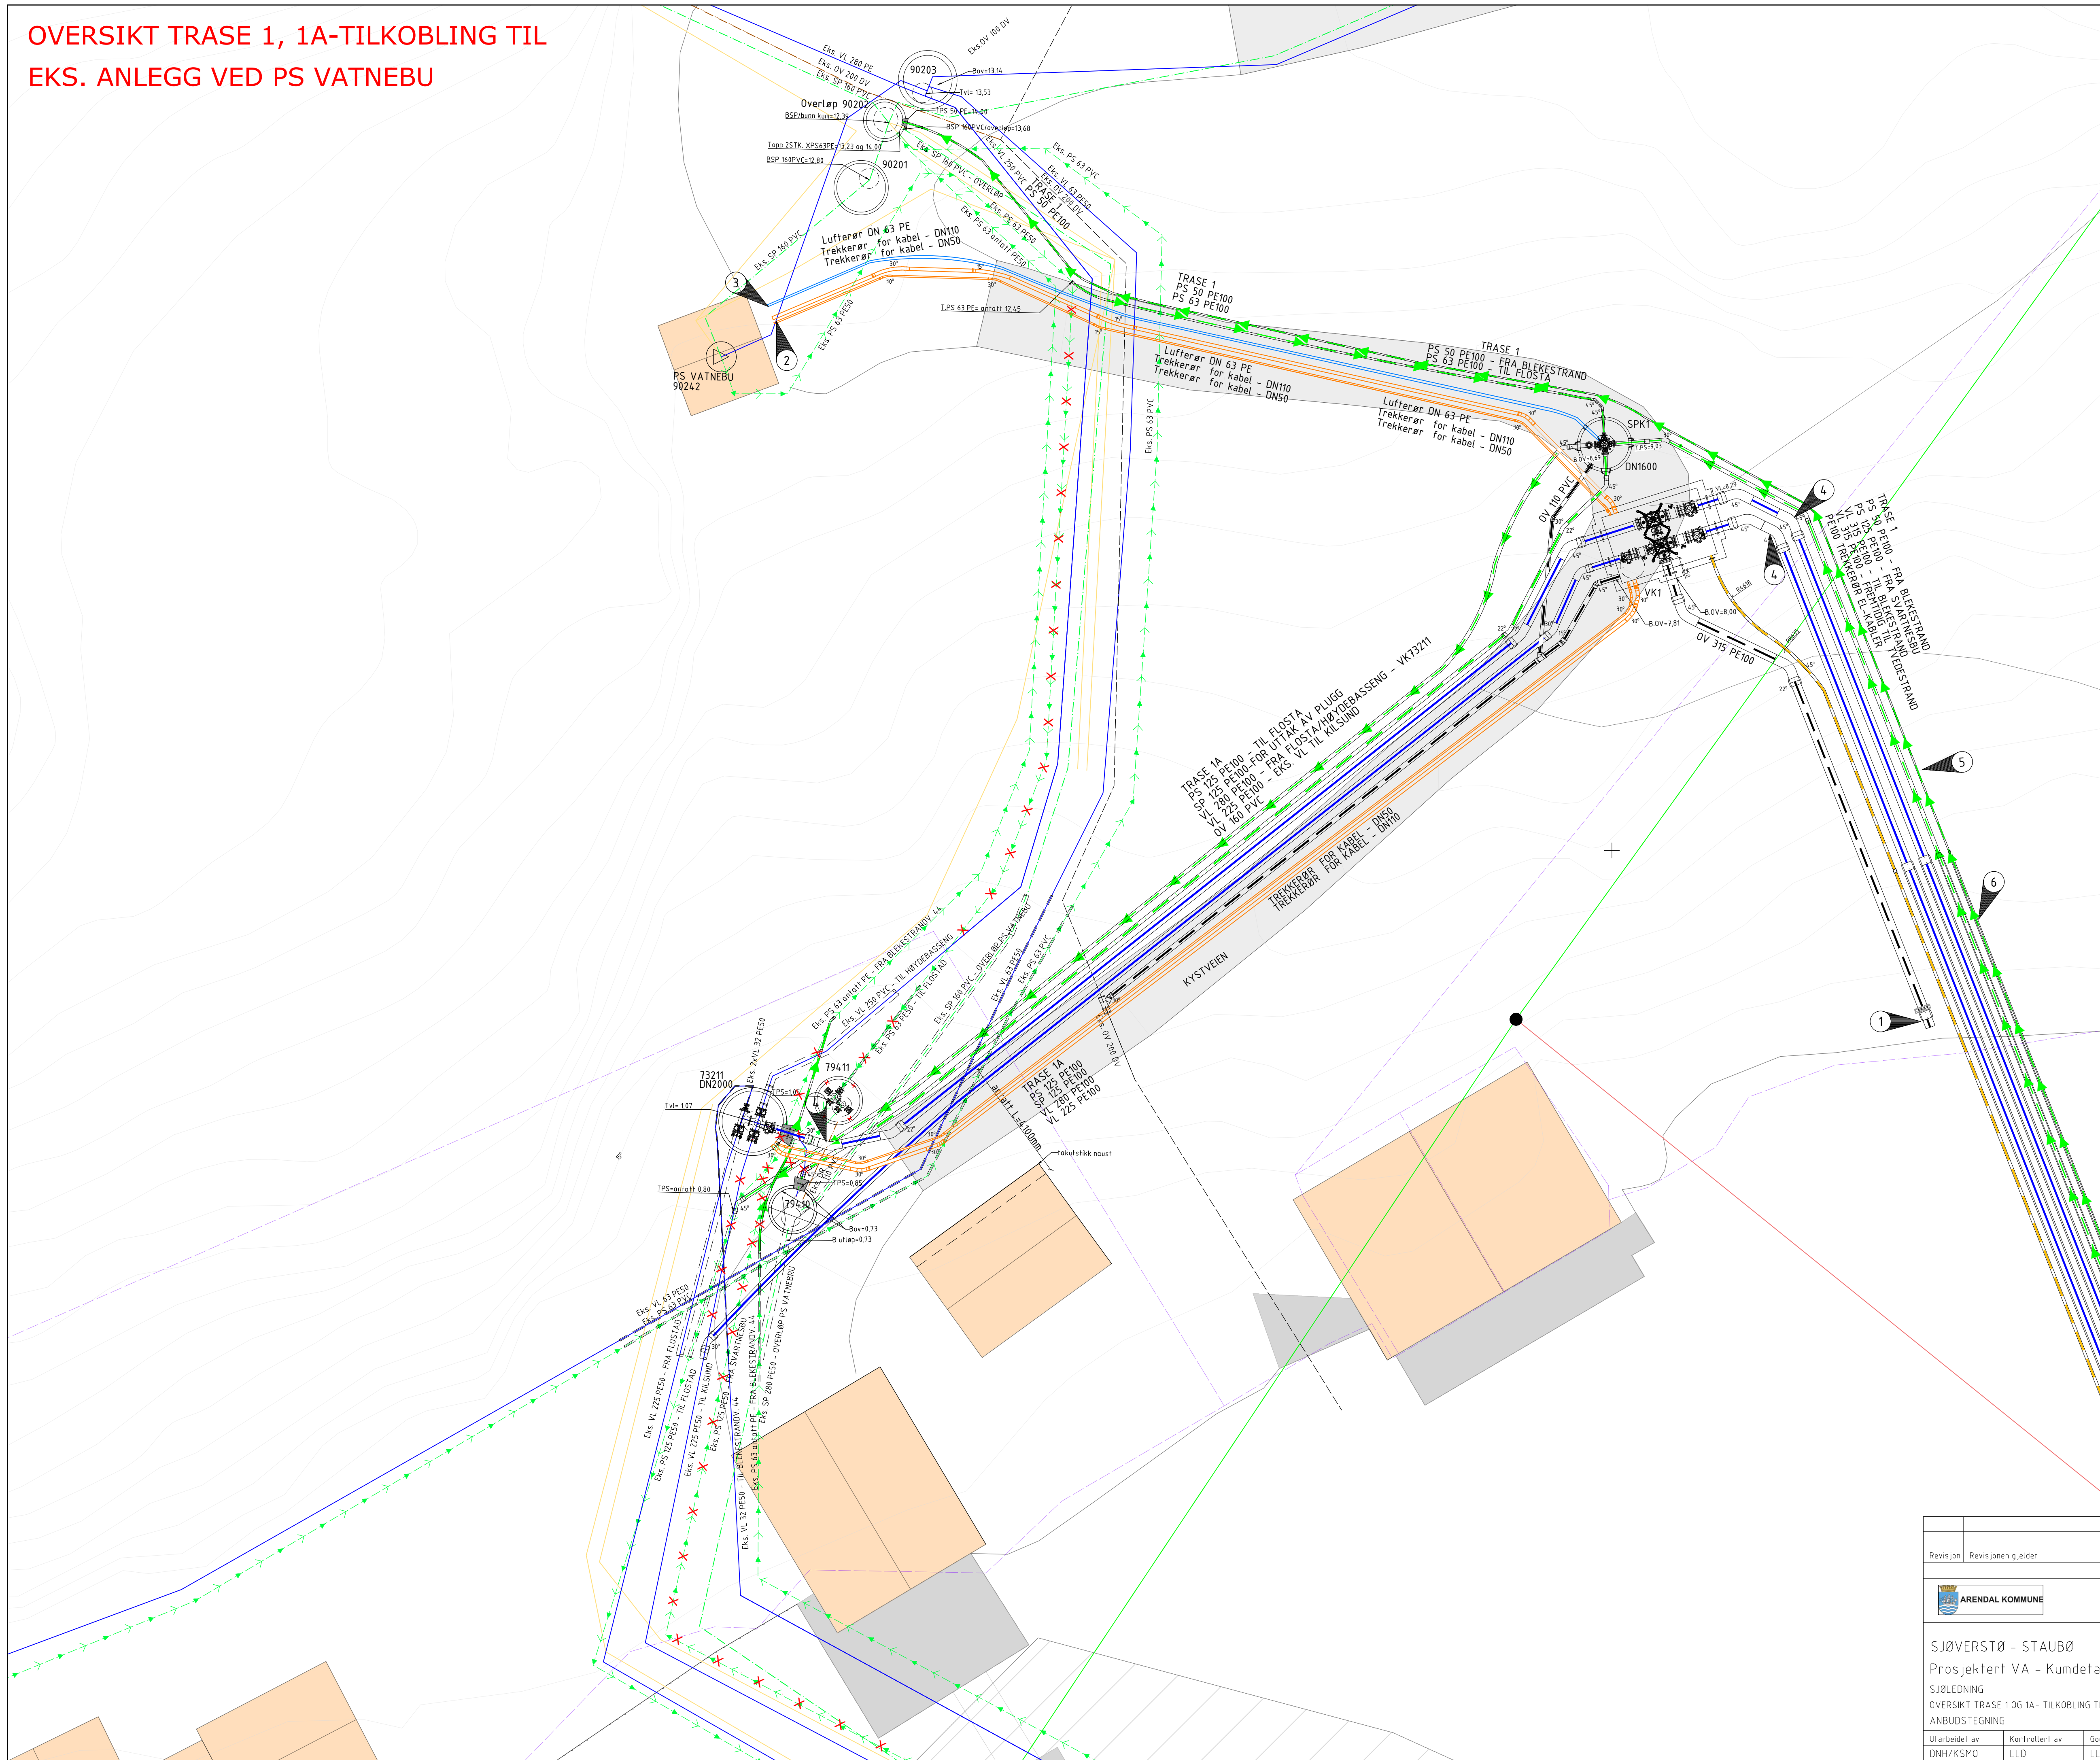

TEGNFORKLARING

LEDNINGER:	Eksisterende	Planlagt	Rives/saneres
Vann			
Pumpespilvann			
Spillvann			
Overvann			
Trekkerør PE.			
Trekkerør PVC.			
Lufterør			

FORKORTELSER:
 VK = Vannkum
 SPK = Spillvannkum

EKSISTERENDE KABLER

LUFT
KOMUNIKASJONSTELEKABEL
TELENOR SJØLEDNING
STOLPE

ANDRE LINJER:

EIENDOMSGRENSER

SYMBOLER:

Utgår	✗
Kum	○
Pumpestasjon	⊗

MERKNADER

- 1 ENDEARRANGEMENT FOR OV315PE
- M/FORRANKING I BETONGKLOSS
- M/TILBAKESLAGSVENTIL TYPE
WaFlap-KVR ELLER TILSV.
- 2 NØDVENDIGE EL KABLER TREKKES I
TREKKERØR OG KOBLES TIL PS VATNEBU
- 3 LUFTERØR TILKOBLES TI
PUMPESTASJONES FILTER.
- 4 HORISONTALT OG VERTIKALT KNEKKPUNKT.
- 5 TRASE TILPASSES ETTER TERRENGET I
ANLEGGSEFASEN.
- 6 VARERØR PÅ VANNLEDNING AVSLUTTES
MLN 6M UT I SJØ.
VL315PE100 I 400PE100
PS125PE100 I 180PE100
PS50PE100 I 110PE100

HENVISNINGER:

- Kumdetaljer tegninger, se H402, H403,H404, H409
- Iht. VA-Norm


GENERELT:

Høyder på eks. ledninger i kryssningspunkter er ukjent og må kartlegges i anleggsfasen i god tid før montering i tilfelle behov for omprosjektering.

Rørdeler og rør i PE skal speilsveises i den grad det er mulig, elektromuffer benyttes kun der speilsveising ikke er mulig å gjennomføre.

Der undervannsledning og landleiding møtes ønskes ledningene tilkoblet med elektromuffe.

Grensesnittet for rørledningene i sjø og land er ca ved kote +1 for å kunne oppnå tørre forhold ved tilkobling.

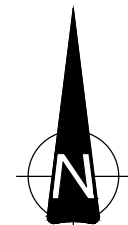

Revisjon	Revisjonen gjelder				Utarb	Konfr	Godkjent Rev. dato
 ARENDAL KOMMUNE						Saksnr.	
						Tegningsdato	16-05-2025
						Bestiller	Arendal kommune
						Produsert for	Rambøll Norge AS
						Koordinatsystem	EUREF89 UTM32
						Høydesystem	NN2000
						PROJ-nummer	
						Arkivnummer	
						Byggeværksnummer	
						Målestokk A1	1:100
						Tegningsnummer/ revisionsbokstav	H4 C1
							0