


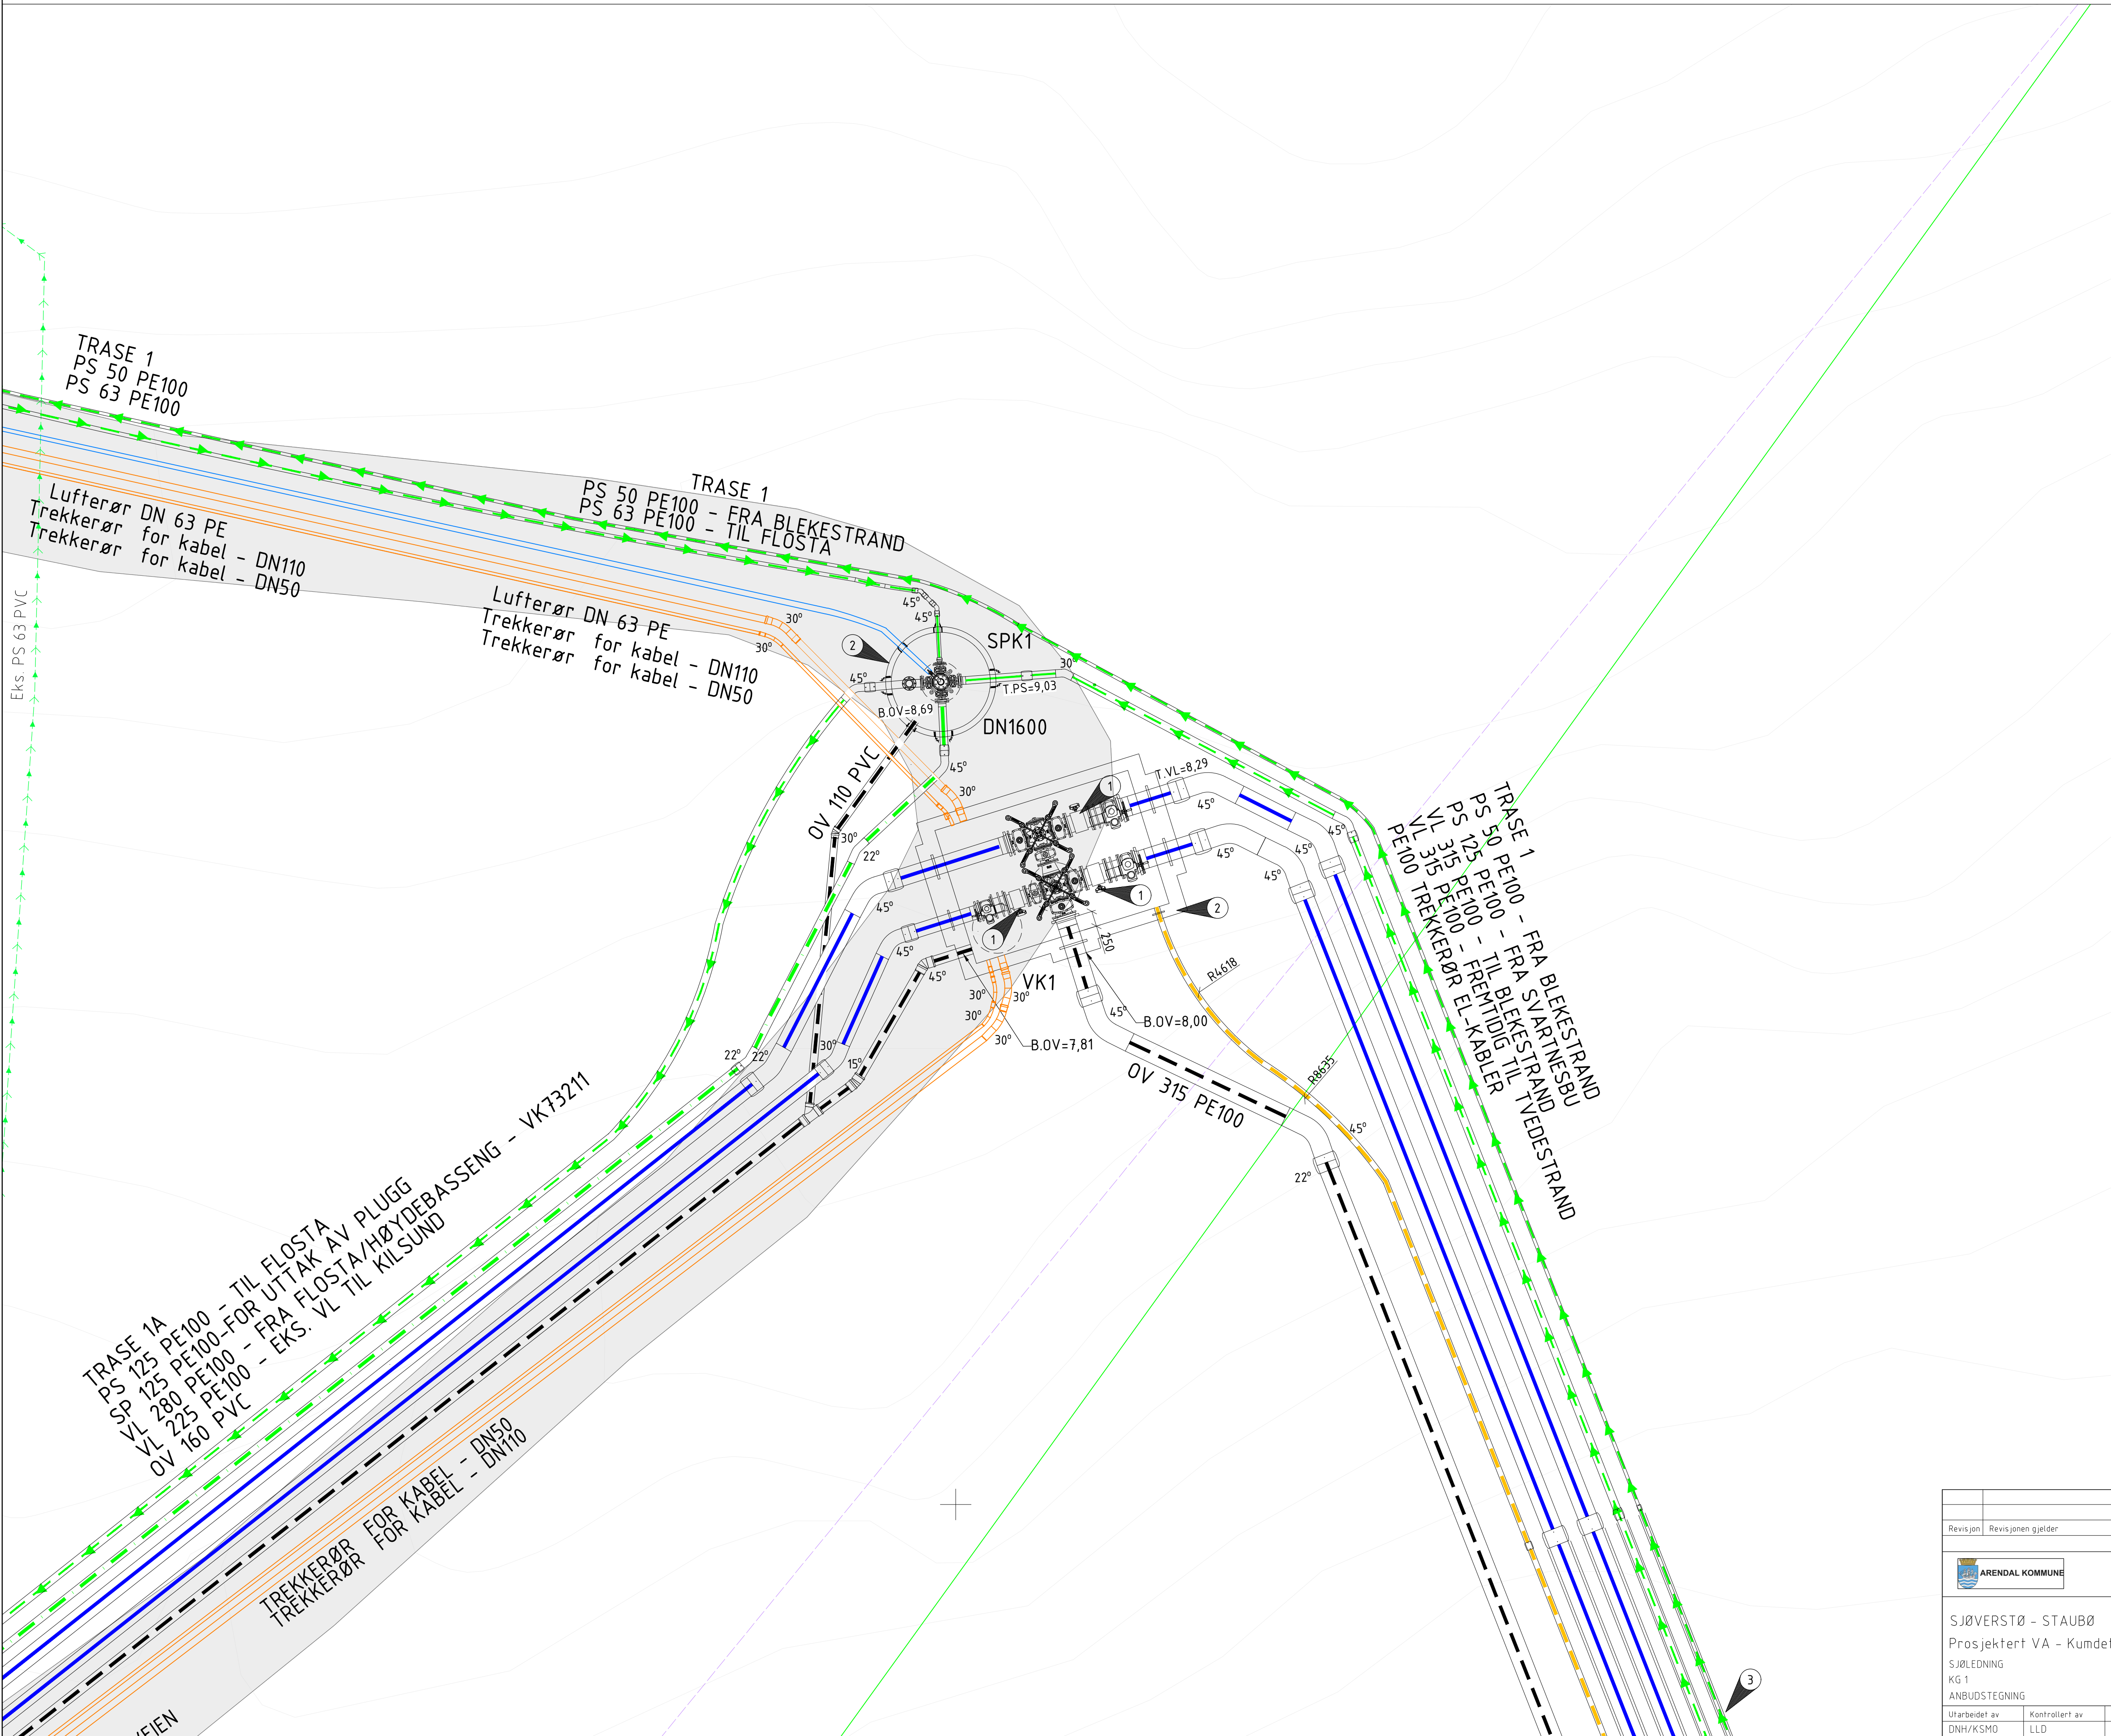

TEGNFORKLARING

LEDNINGER:	Eksisterende	Planlagt	Rives/saneres
Vann			
Pumpespillvann			
Spillvann			
Overvann			
Trekkerør PE.			
Trekkerør PVC.			
Lufferør			

FORKORTELSER:
VK = Vannkum
SPK = Spillvannkum

EKSISTERENDE KABLER

LUFT	
KOMUNIKASJONSTELEKABEL	
TELENOR SJØLEDNING	
STOLPE	

ANDRE LINJER:

EIENDOMSGRENSER

SYMBOLER:

Utgår	
Kum	
Pumpestasjon	

MERKNADER

- 1 VANNMÅLER BLIR LEVERT AV KOMMUNEN
- 2 KUMMEN ISOLERES, DET SKAL BENYTTES FORMSTØPT ISOLASJON BEREKNET FOR KUM. FOR PLASSTØPT KUM BENYTTES PLATEISOLASJON TYPE XPS 400 kPa.
- 3 VARERØR PÅ VANNLEDNING AVSLUTTES MIN 6M UT I SJØ.
VL315PE100 I 450PE100
PS125PE100 I 250PE100
PS50PE100 I 160PE100

HENVISNINGER:

-Kumdetaljer tegninger, se H409 og K102
-Iht. VA-Norm


GENERELT:

Høyder på eks. ledninger i kryssningspunkter er ukjent og må kartlegges i anleggsfasen i god til før montering i tilfelle behov for omprosjektering.

Rørdeler og rør i PE skal speilsveises i den grad det er mulig, elektromuffer benyttes kun der speilsveising ikke er mulig å gjennomføre.

Der undervannsledning og landleddning møtes ønskes ledningene tilkoblet med elektromuffe.

Grensesnittet for rørledningene i sjø og land er ca ved kote +1 for å kunne oppnå tørre forhold ved tilkobling.

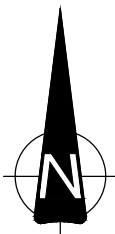

Revisjon	Revisjonen gjelder	Utarb	Kontr	Godkjent	Rev. dato
ARENDAL KOMMUNE		RAMBOLL			
SJØVERSTØ - STAUBØ		Saksnr.			
Prosjektert VA - Kumdetaljer		Tegningsdato			
SJØLEDNING		Bestiller			
KG 1		Produsert for			
ANBUSTEGNING		Produsert av			
Utarbeidet av		Koordinatsystem			
DNH/KSMO		Høydesystem			
Kontrollert av		PROF-nummer			
LLD		Arkivnummer			
Godkjent av		Byggeværknummer			
LLD		Målestokk A1			
Konsulentarkiv		Tegningsnummer /			
1350049293		revisjonsbokstav			
		H403			
		0			