



KG 2

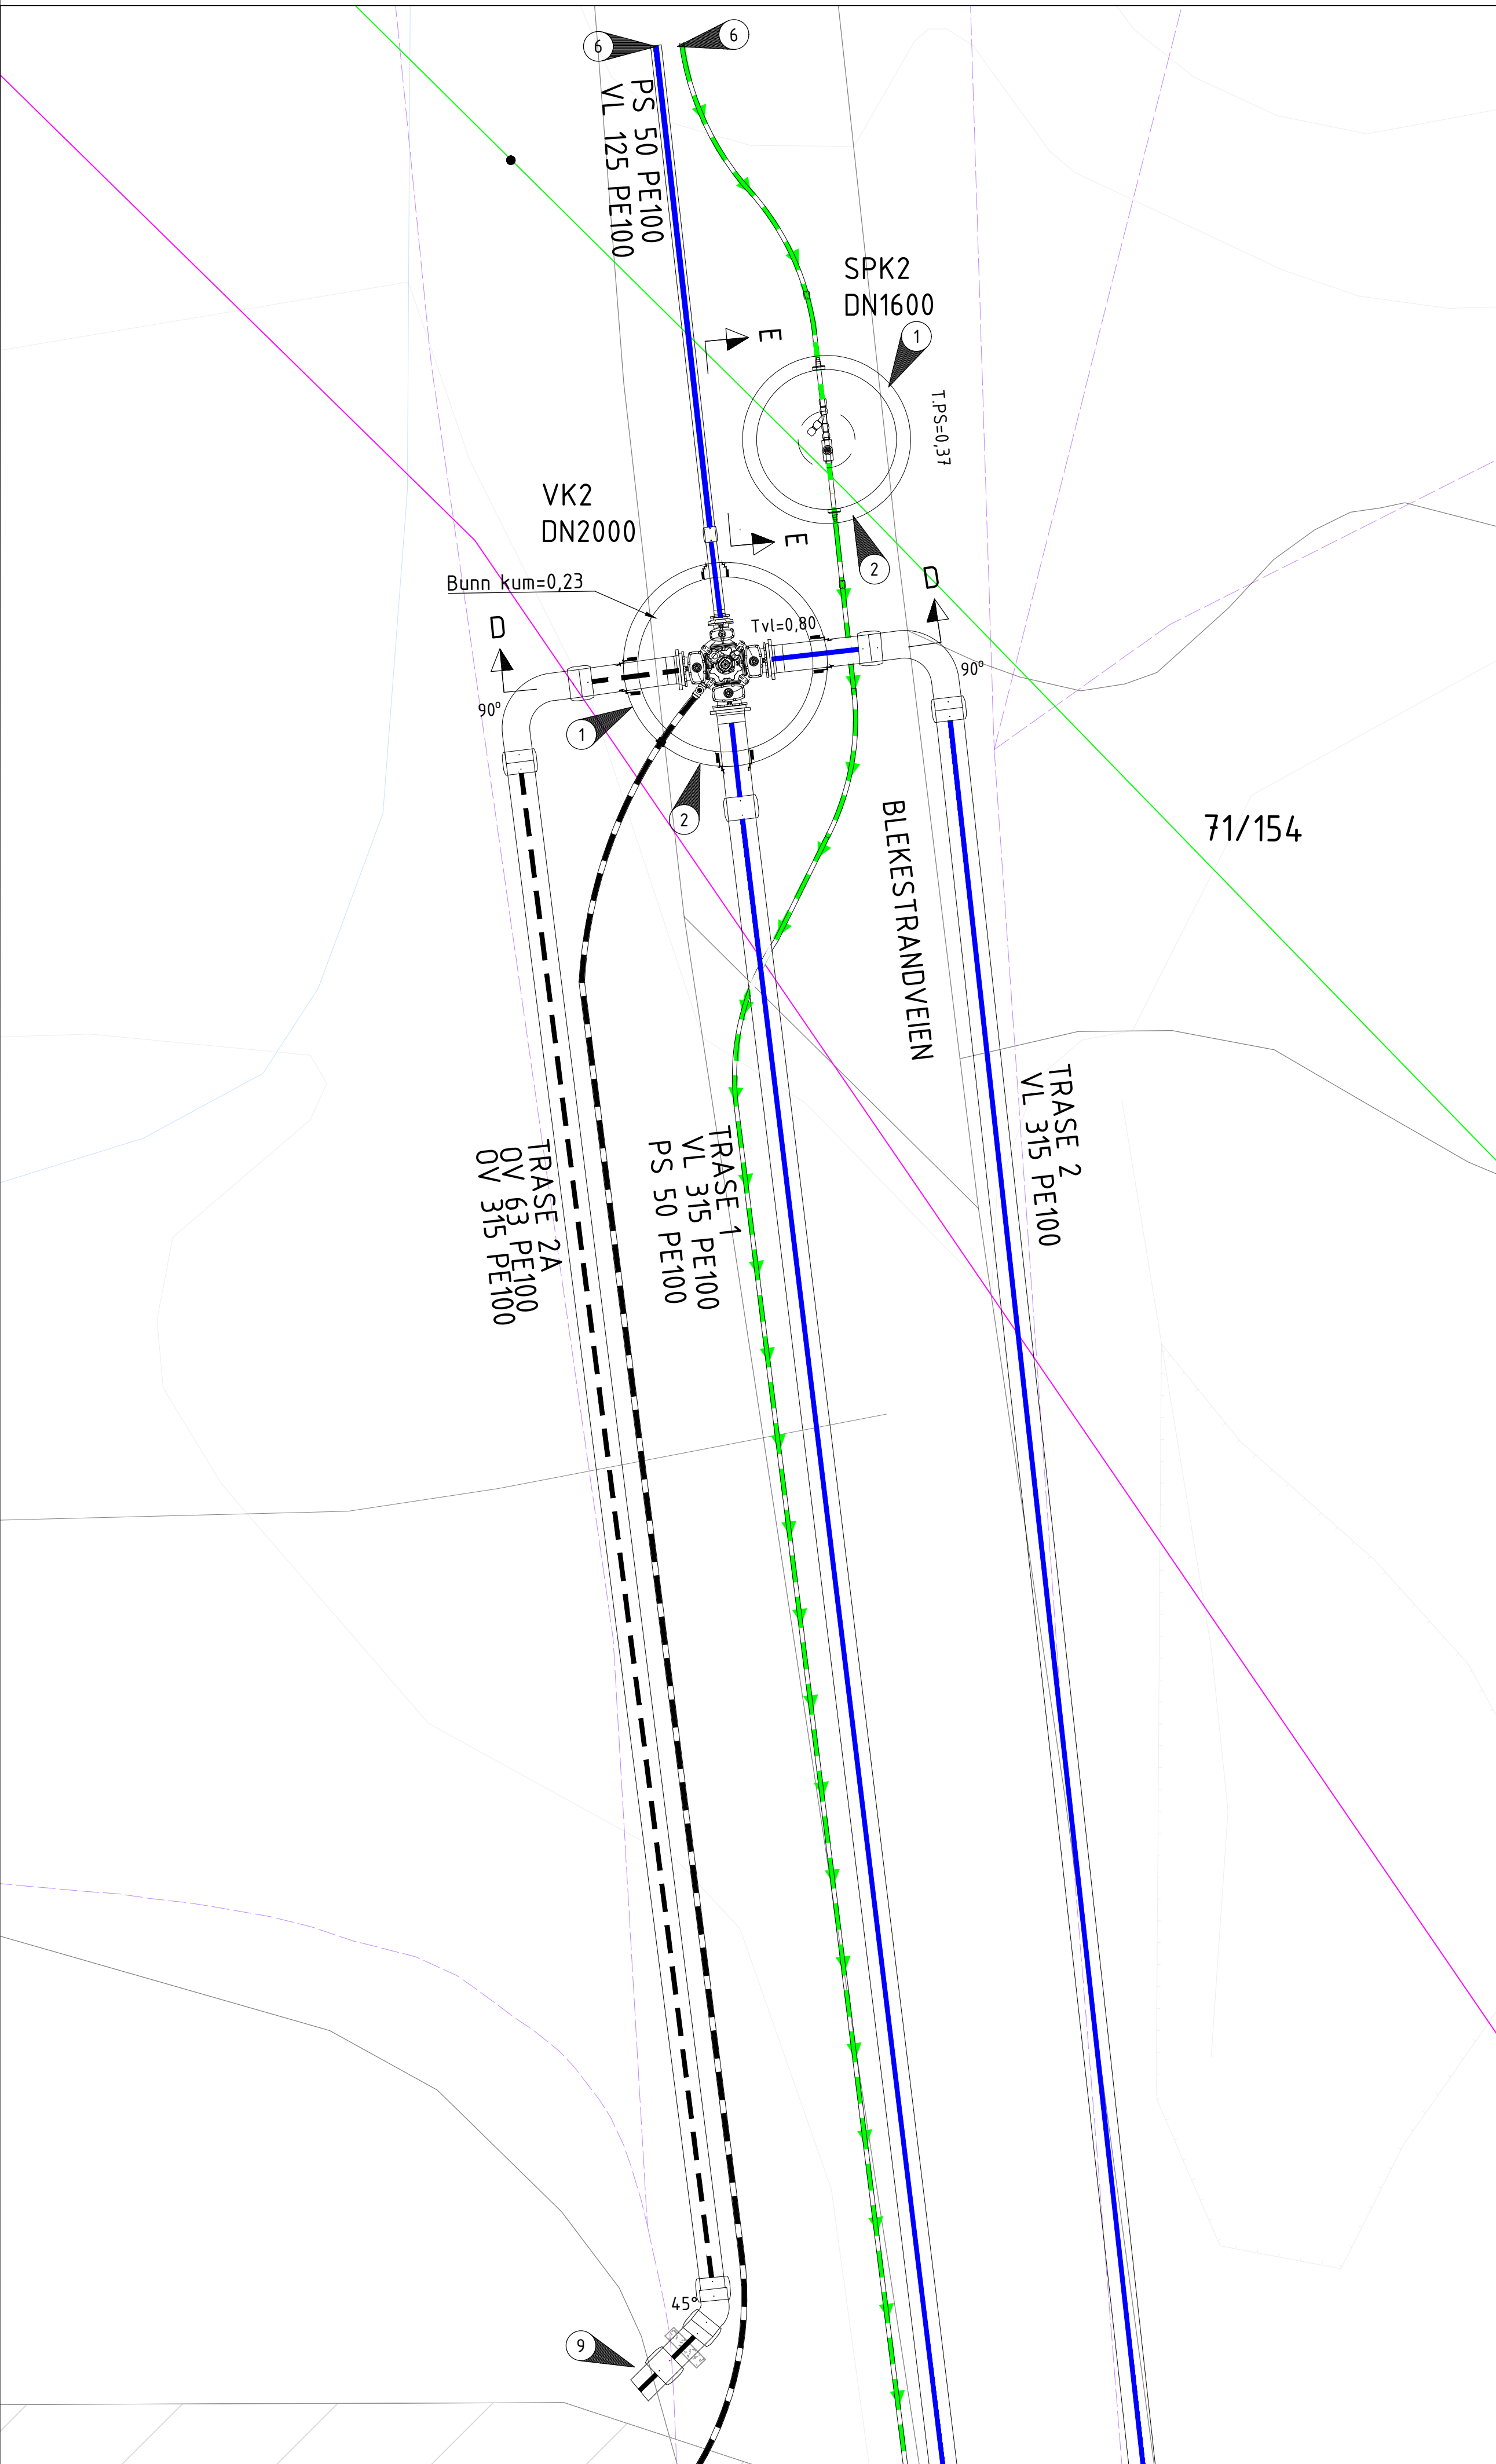

KG 4

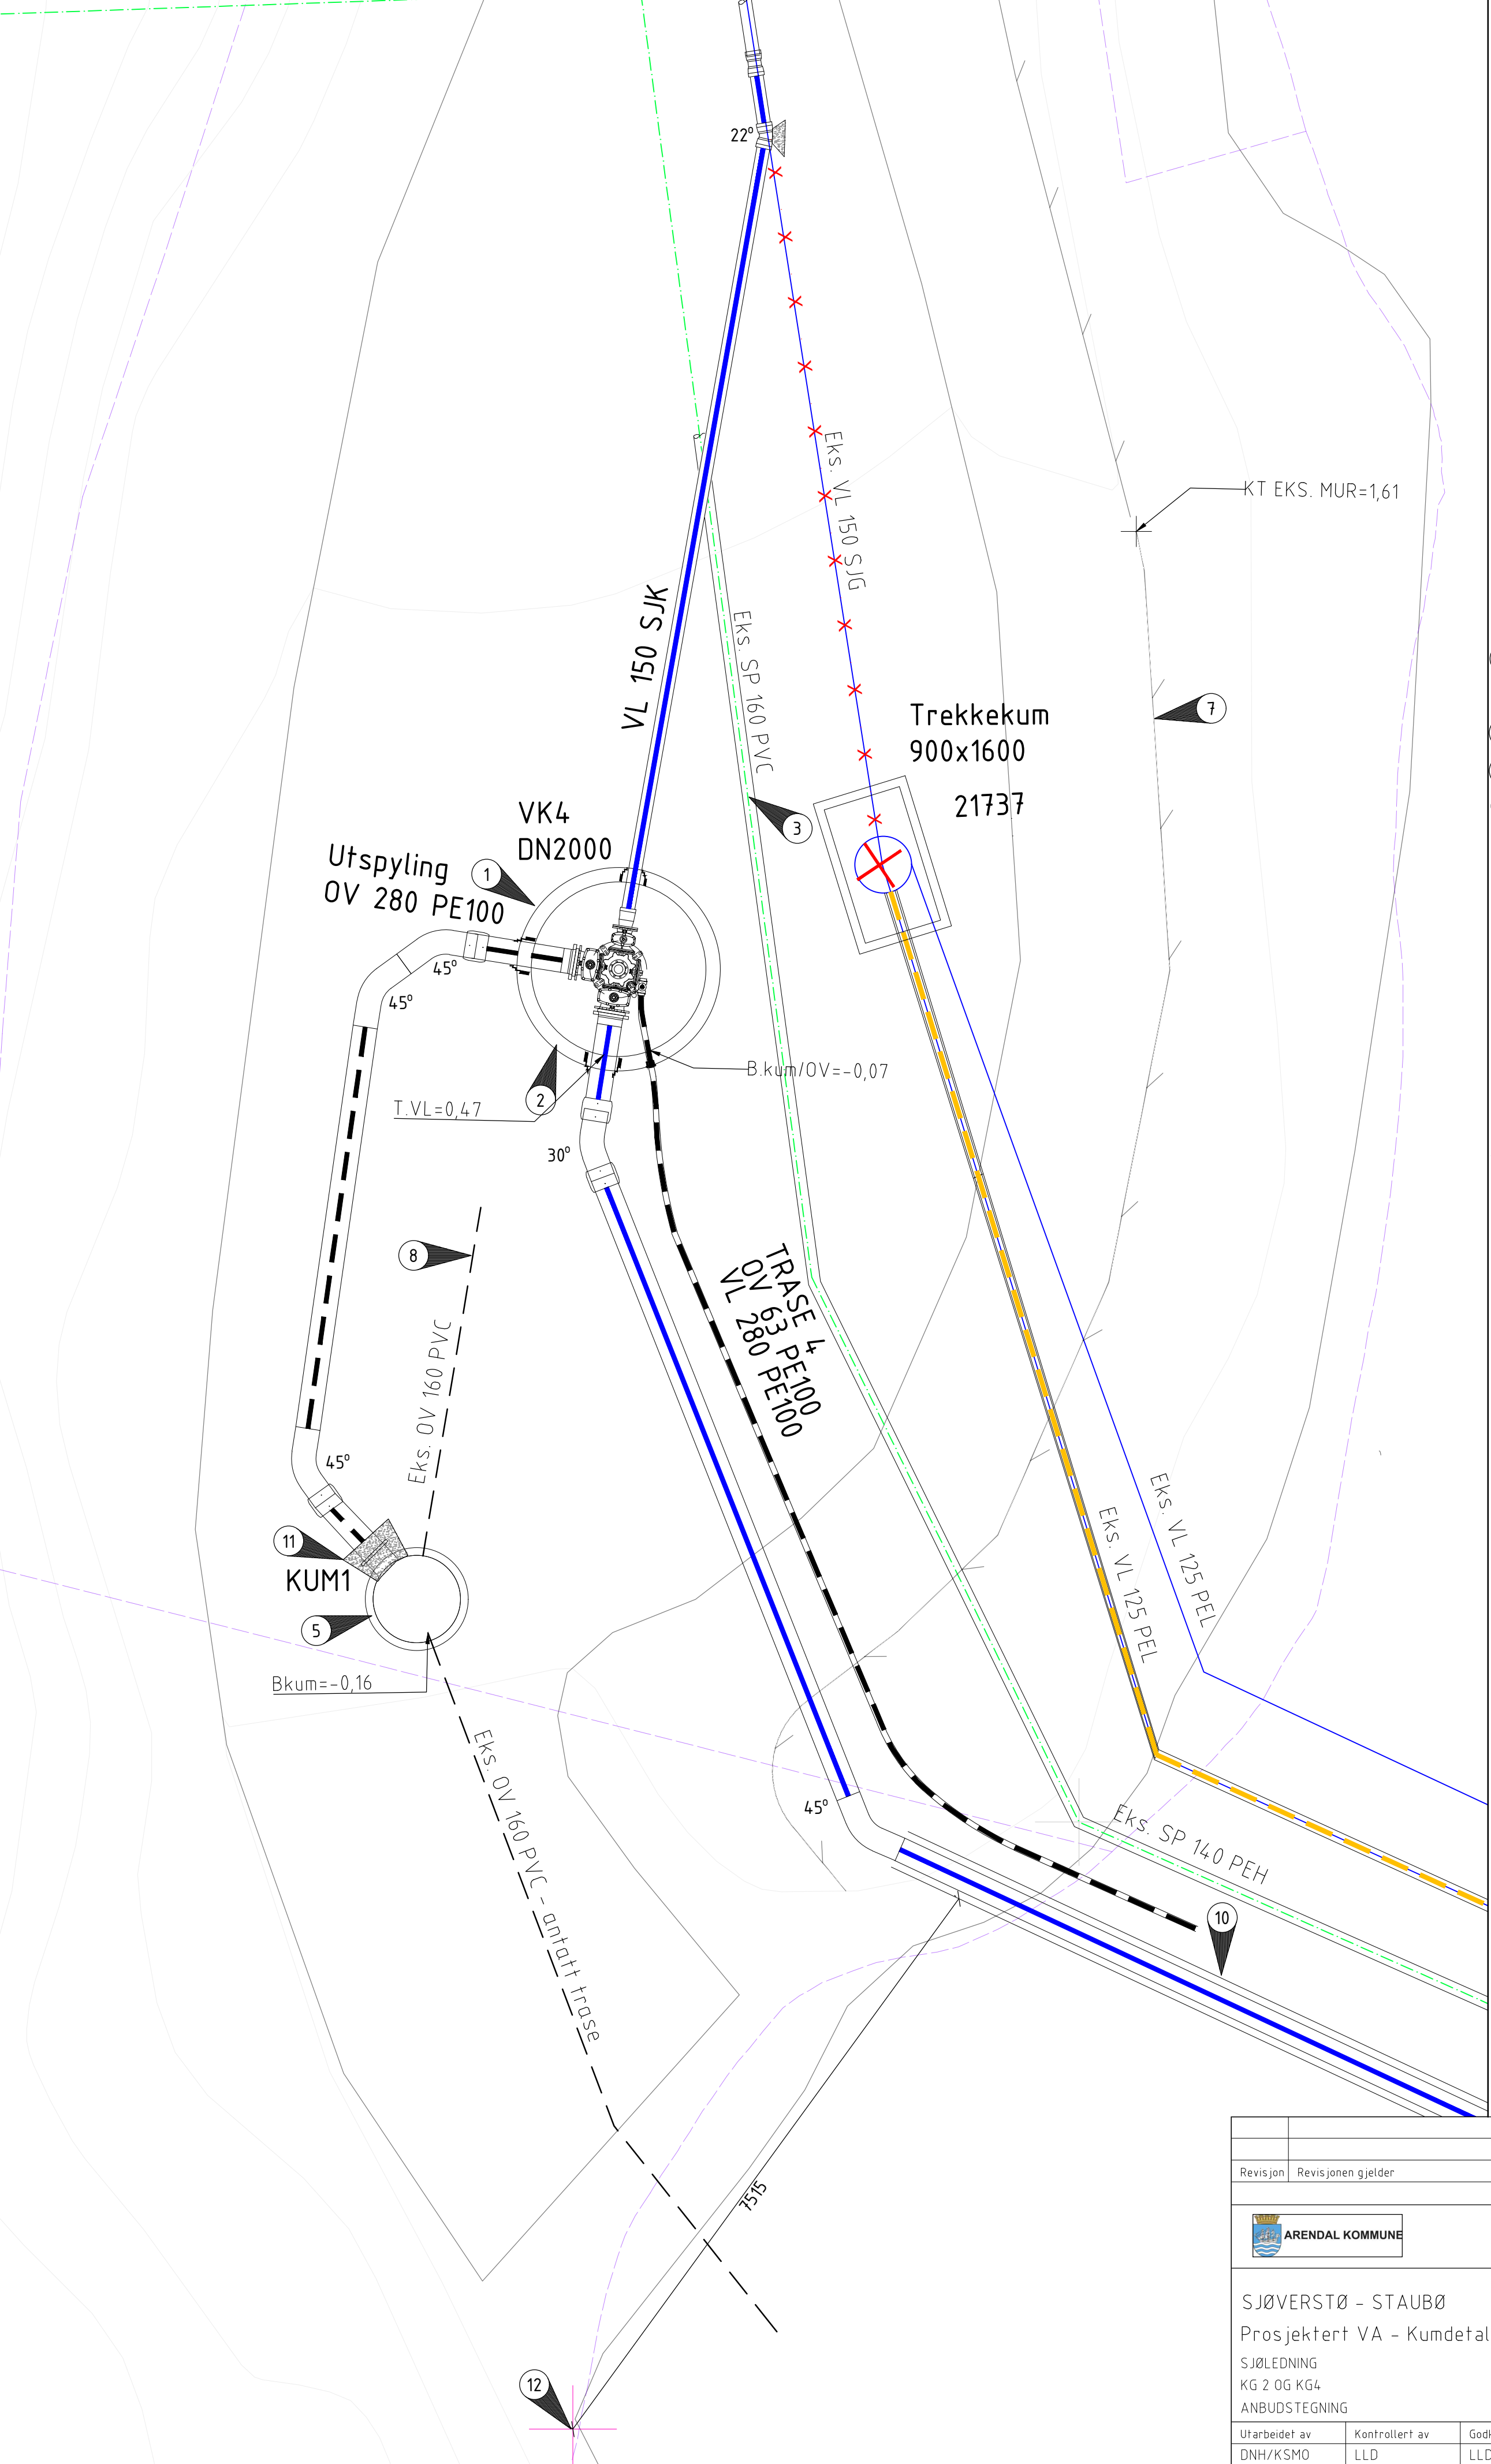

TEGNFORKLARING

LEDNINGER:	Eksisterende	Planlagt	Rives/saneres
Vann	—	—	×
Pumpespillvann	→	→	×
Spillvann	→	→	×
Overvann	→	→	×
Trekkerør	PE	—	×

FORKORTELSER:
VK = Vannkum
SPK = Spillvannkum

EKSISTERENDE KABLER

LUFT	—
KOMUNIKASJONSTELEKABEL	—
TELENOR SJOLEDNING	—
EL. Trekkerør	—
STOLPE	•

ANDRE LINJER:
EIENDOMSGRENSER

SYMBOLER:

Utgår	×
Kum	○
Pumpestasjon	⊗

MERKNADER

- KUMMEN ISOLERES. DET SKAL BENYTTES FORMSTØPT ISOLASJON BEREKNET FOR KUM.
- IG KUM M/SENTRISK KJEGLE
- EKS. SP 160 PVC BEHOLDRES I DRIFT
- EKS. KUM BRUKES TIL MOTTA AV PLUGG VED PLUGGKJØRING
- TERSE
- NY NATURSTEINMUR. EKSAKT Plassering av mur bestemmes i byggefase.
- UKJENT OV LEDNING, SJEKES I ANLEGGSPHASEN
- ENDEARRANGEMENT FOR OV315PE
- M/FORANKRING I BETONGKLOSS
- M/TILBAKESLAGSVENTIL TYPE WAFLAP-KVR ELLER TILSV.
- VARERØR PÅ VANNLEDNING AVSLUTTES MIN 6M UT I SJØ.
VL280PE100 I 450PE100
- KJERNEBORING FOR OV315PE100 OG FORANKRING
KREFTER SOM MÅ FORANKRES: 137KN

FORANKRING I KUMVEGG:
BETONGFASTHET: B30
DMAX: 32MM
BESTANDIGHETS-/EKSP-KLASSE: M60/XC2
ARMERING: NETT: B500NA/GENERELT B500NC
KLORIDKLASSE: 0,4
NOMINELL OVERDEKNING FOR ARMERINGSJERN: 35MM
INKL. 8 STK M20 GJENGESTAG - SYREFAST A4-80 M/MUTTERE OG SKIVER.

INNMAALT FUNDAMENT KILSUND BRO.


HENVISNINGER:

-Kumdetaljer tegninger, se H411 og H414
-Iht. VA-Norm
-Natursteinmur, se B125

GENERELT:

Høyder på eks. ledninger i kryssningspunkter er ukjent og må kartlegges i anleggsfasen i god tid før montering i tilfelle behov for omprosjektering.

Rørdeler og rør i PE skal speilsveises i den grad det er mulig, elektromuffer benyttes kun der speilsveising ikke er mulig å gjennomføre.

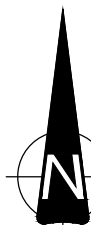

Revisjon	Revisjonen gjelder	Utarb	Kontr	Godkjent	Rev. dato
		Saksnr.			
		Tegningsdato			16.05.2025
		Bestiller			
		Produsert for			Arendal kommune
		Produsert av			Rambøll Norge AS
		Koordinatsystem			EUREF89 UTM32
		Haydesystem			NN2000
		PROF-nummer			
		Arkivnummer			
		Byggverksnummer			
		Målestokk A1			1:50
		Tegningsnummer/			
		revisjonsbokstav			
					H405 0

SJØVERSTØ - STAUBØ
Prosjektert VA - Kumdetaljer

SJØLEDNING
KG 2 OG KG4
ANBUDSTEGNING

Utarbeidet av	Kontrollert av	Godkjent av	Konsulentarkiv	Tegningsnummer/
DNH/KSMO	LLD	LLD	1350049293	revisjonsbokstav