
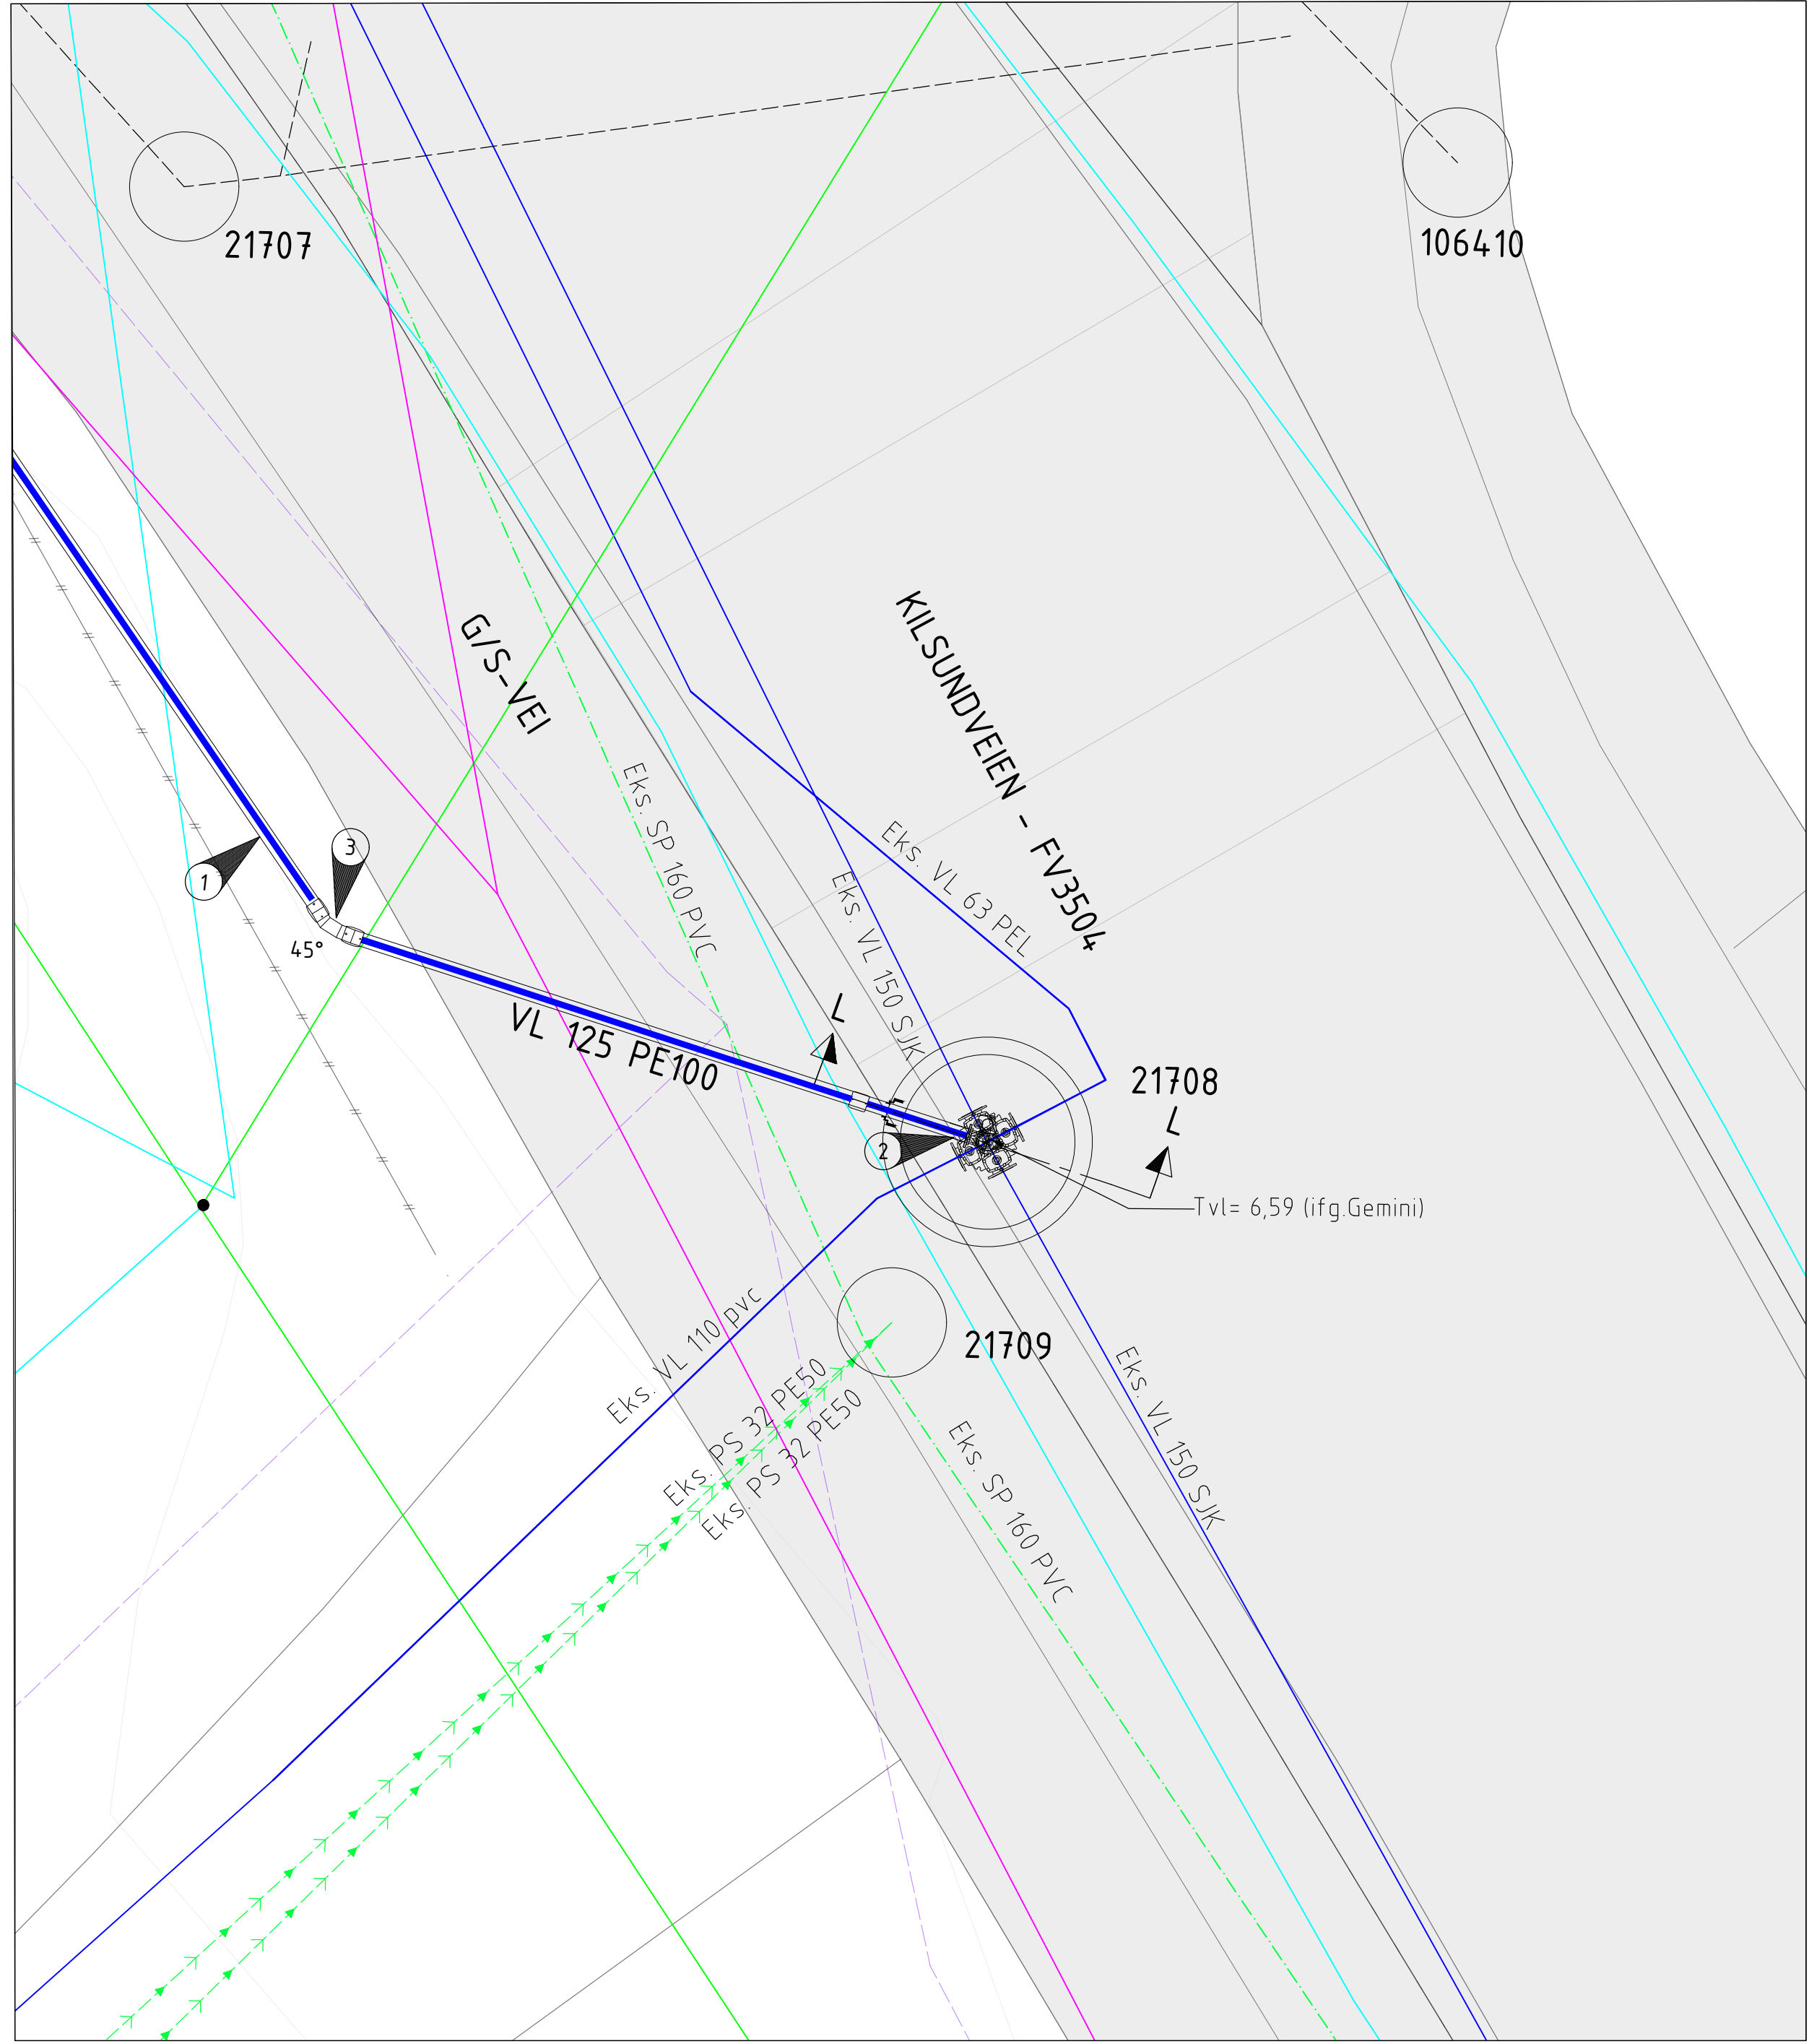


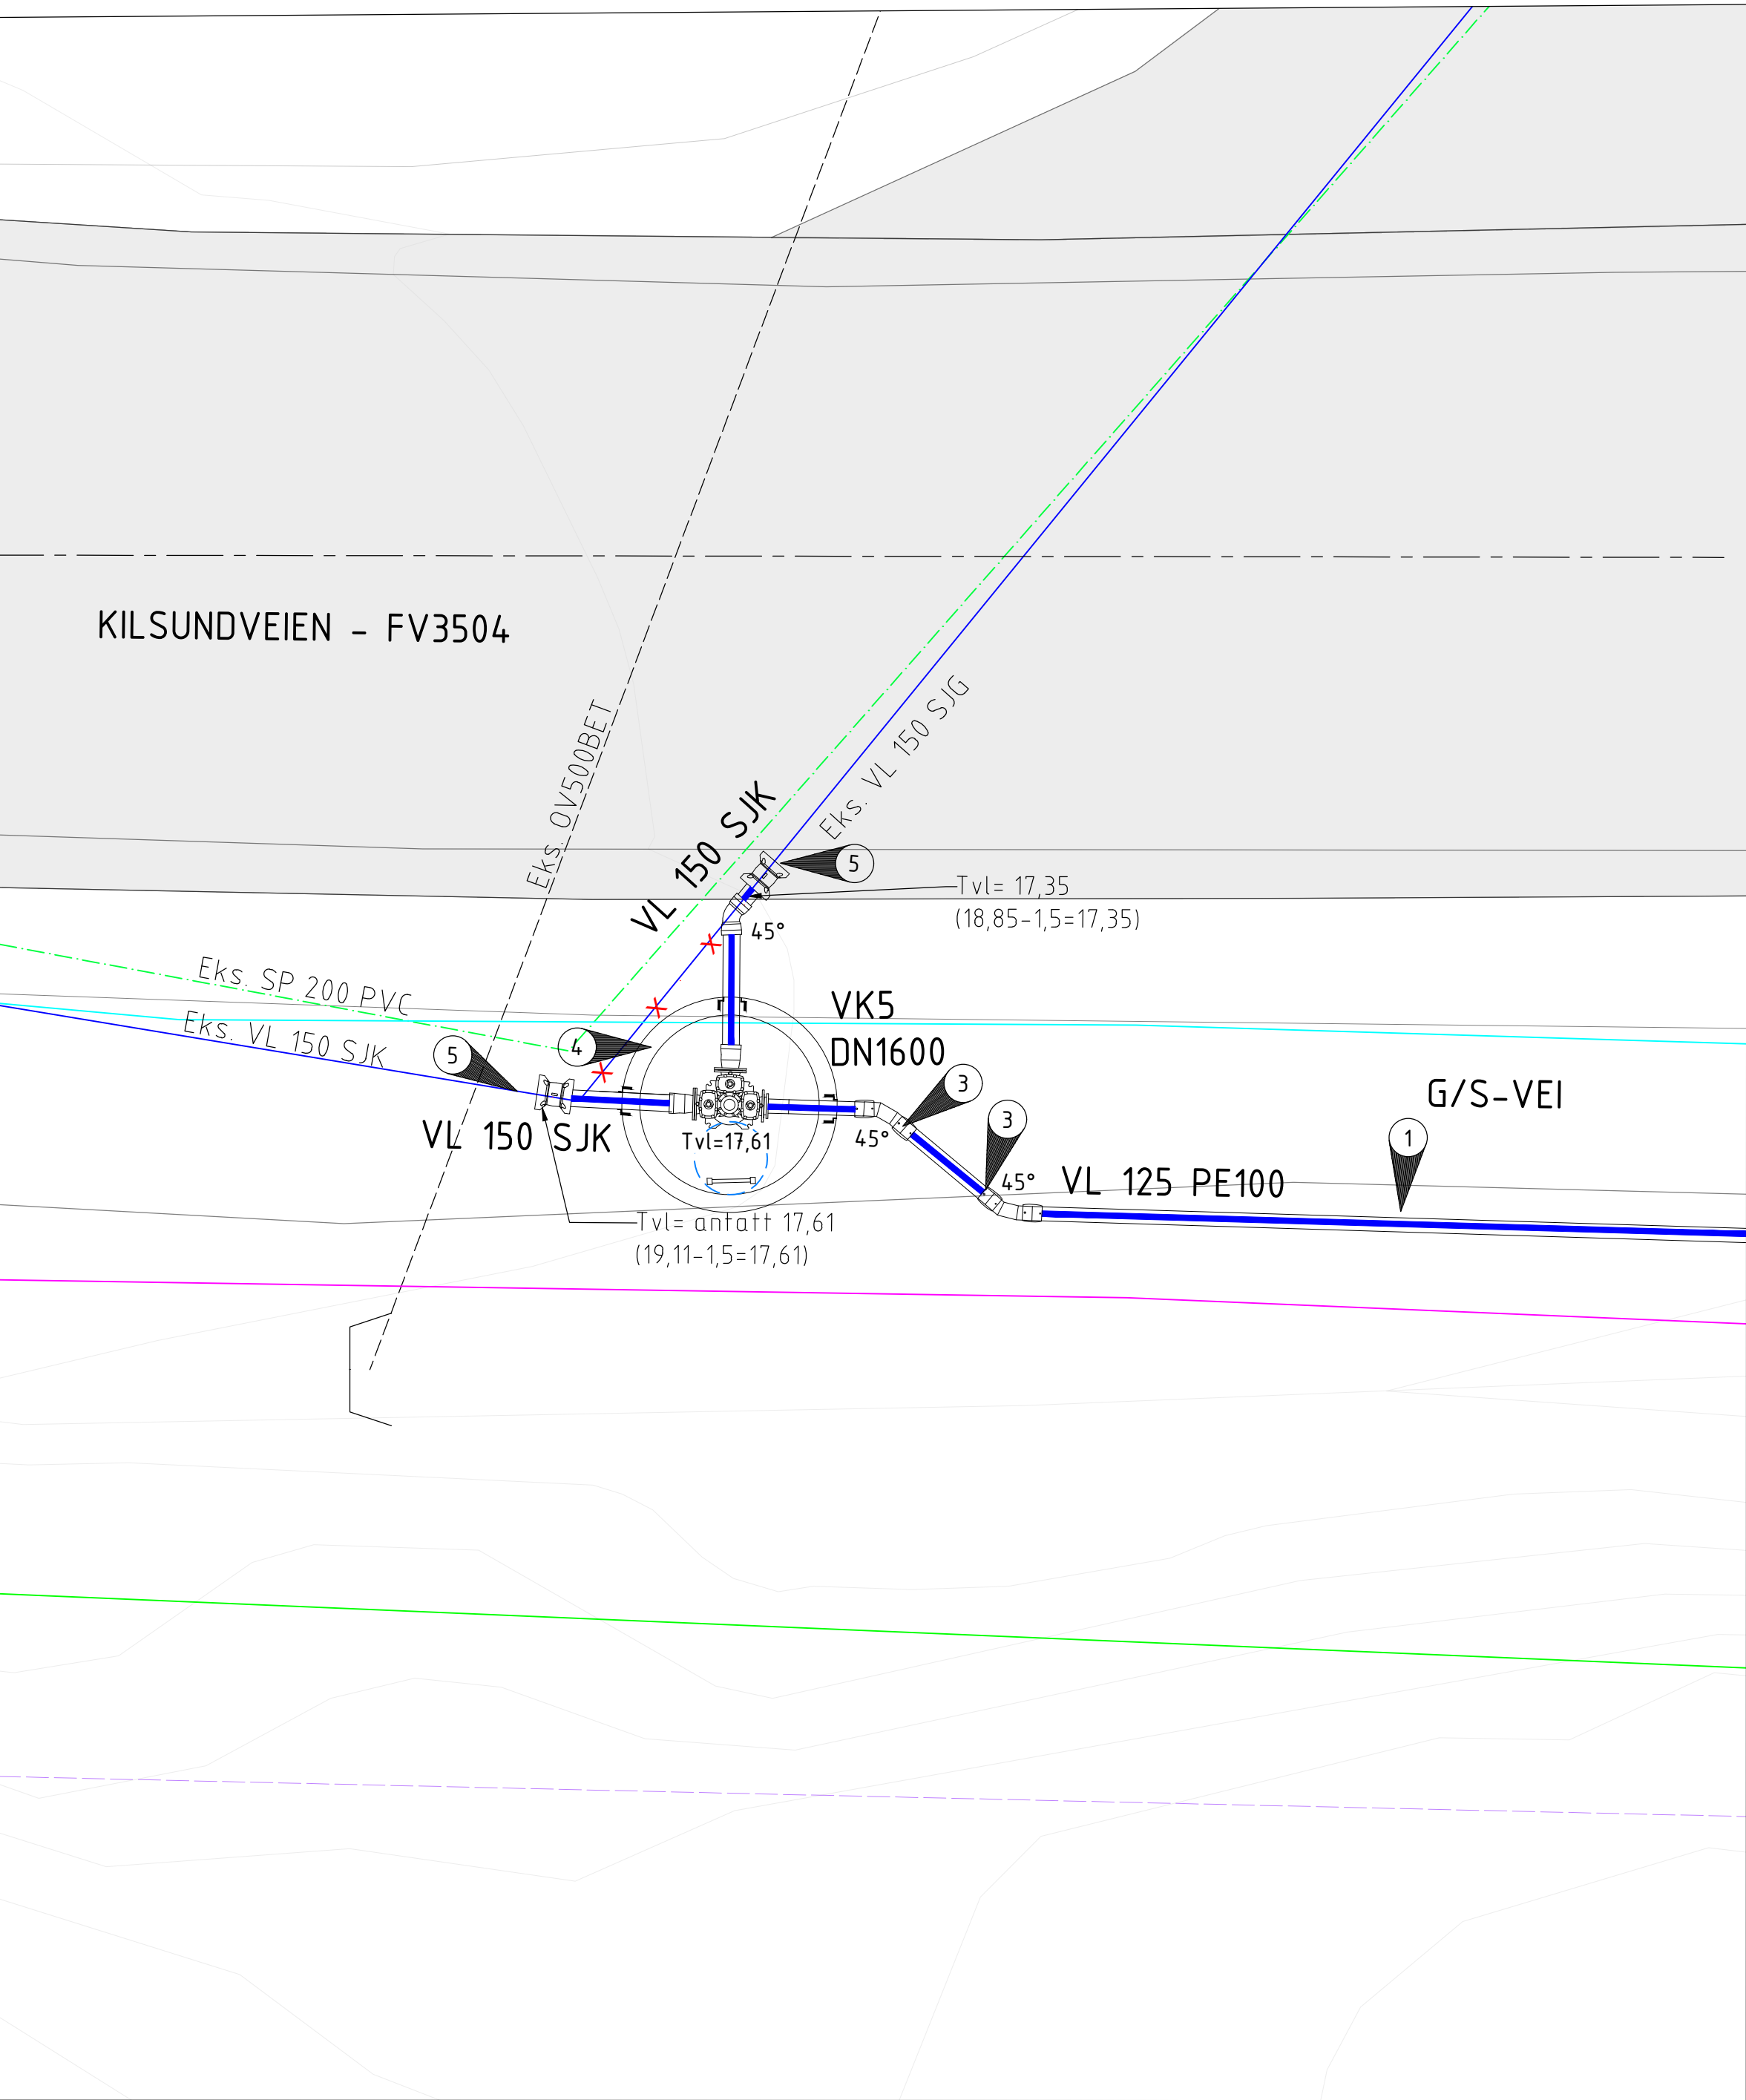

TEGNFORKLARING


- LEDNINGER: Eksisterende Planlagt Rives/saneres
- Vann ————
Pumpespillvann ————
Spillvann ————
Overvann ————
- FORKORTelser: VK = Vannkum
- EKSISTERENDE KABLER
TELE-/FIBER/TV KABEL ————
TREKKERØR ————
LUFT ————
STOLPE ●
- ANDRE LINJER:
EIENDOMSGRENSER - - - - -
- SYMBOLER:
Utgår ✕
Kum ○

MERKNADER

- MIDLERTIDIG VL GRAVES NED I GS-VEI OG LEGGES ISOLERT PÅ BAKKEN UTENFOR G/S-VEI.
- MIDLERTIDIG TRASE TILKOBLES I EKS. KUM 21708
- HORISONTALT OG VERTIKALT KNEKKPUNKT.
- KUMMEN ISOLERES. DET SKAL BENYTTES FORMSTØPT ISOLASJON BEREKNET FOR KUM.
- EKS. LEDNINGER PRØVEGRAVES FØR VK5 BESTILLES. EVT. HØYDE I VK5 JUSTERES I ANLEGGSPHASE.

HENVISNINGER:

-Kumdetaljer tegninger, se H414 og H415
-iht. VA-Norm

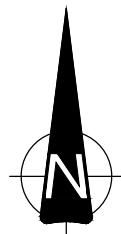

Revisjon	Revisjonen gjelder	Utarb	Kontr	Godkjent	Rev. dato
		Saksnr.			
		Tegningsdato		16.05.2025	
		Bestiller			
		Produsert for		Arendal kommune	
		Produsert av		Rambøll Norge AS	
		Koordinatsystem		EUREF89 UTM32	
		Høydesystem		NN2000	
		PROF-nummer			
		Arkivnummer			
		Byggverksnummer			
		Målestokk A1		1:50	
Utarbeidet av	Kontrollert av	Godkjent av	Konsulentarkiv	Tegningsnummer / revisjonsbokstav	
DNH/KSMO	LLD	LLD	1350049293	H407	0