


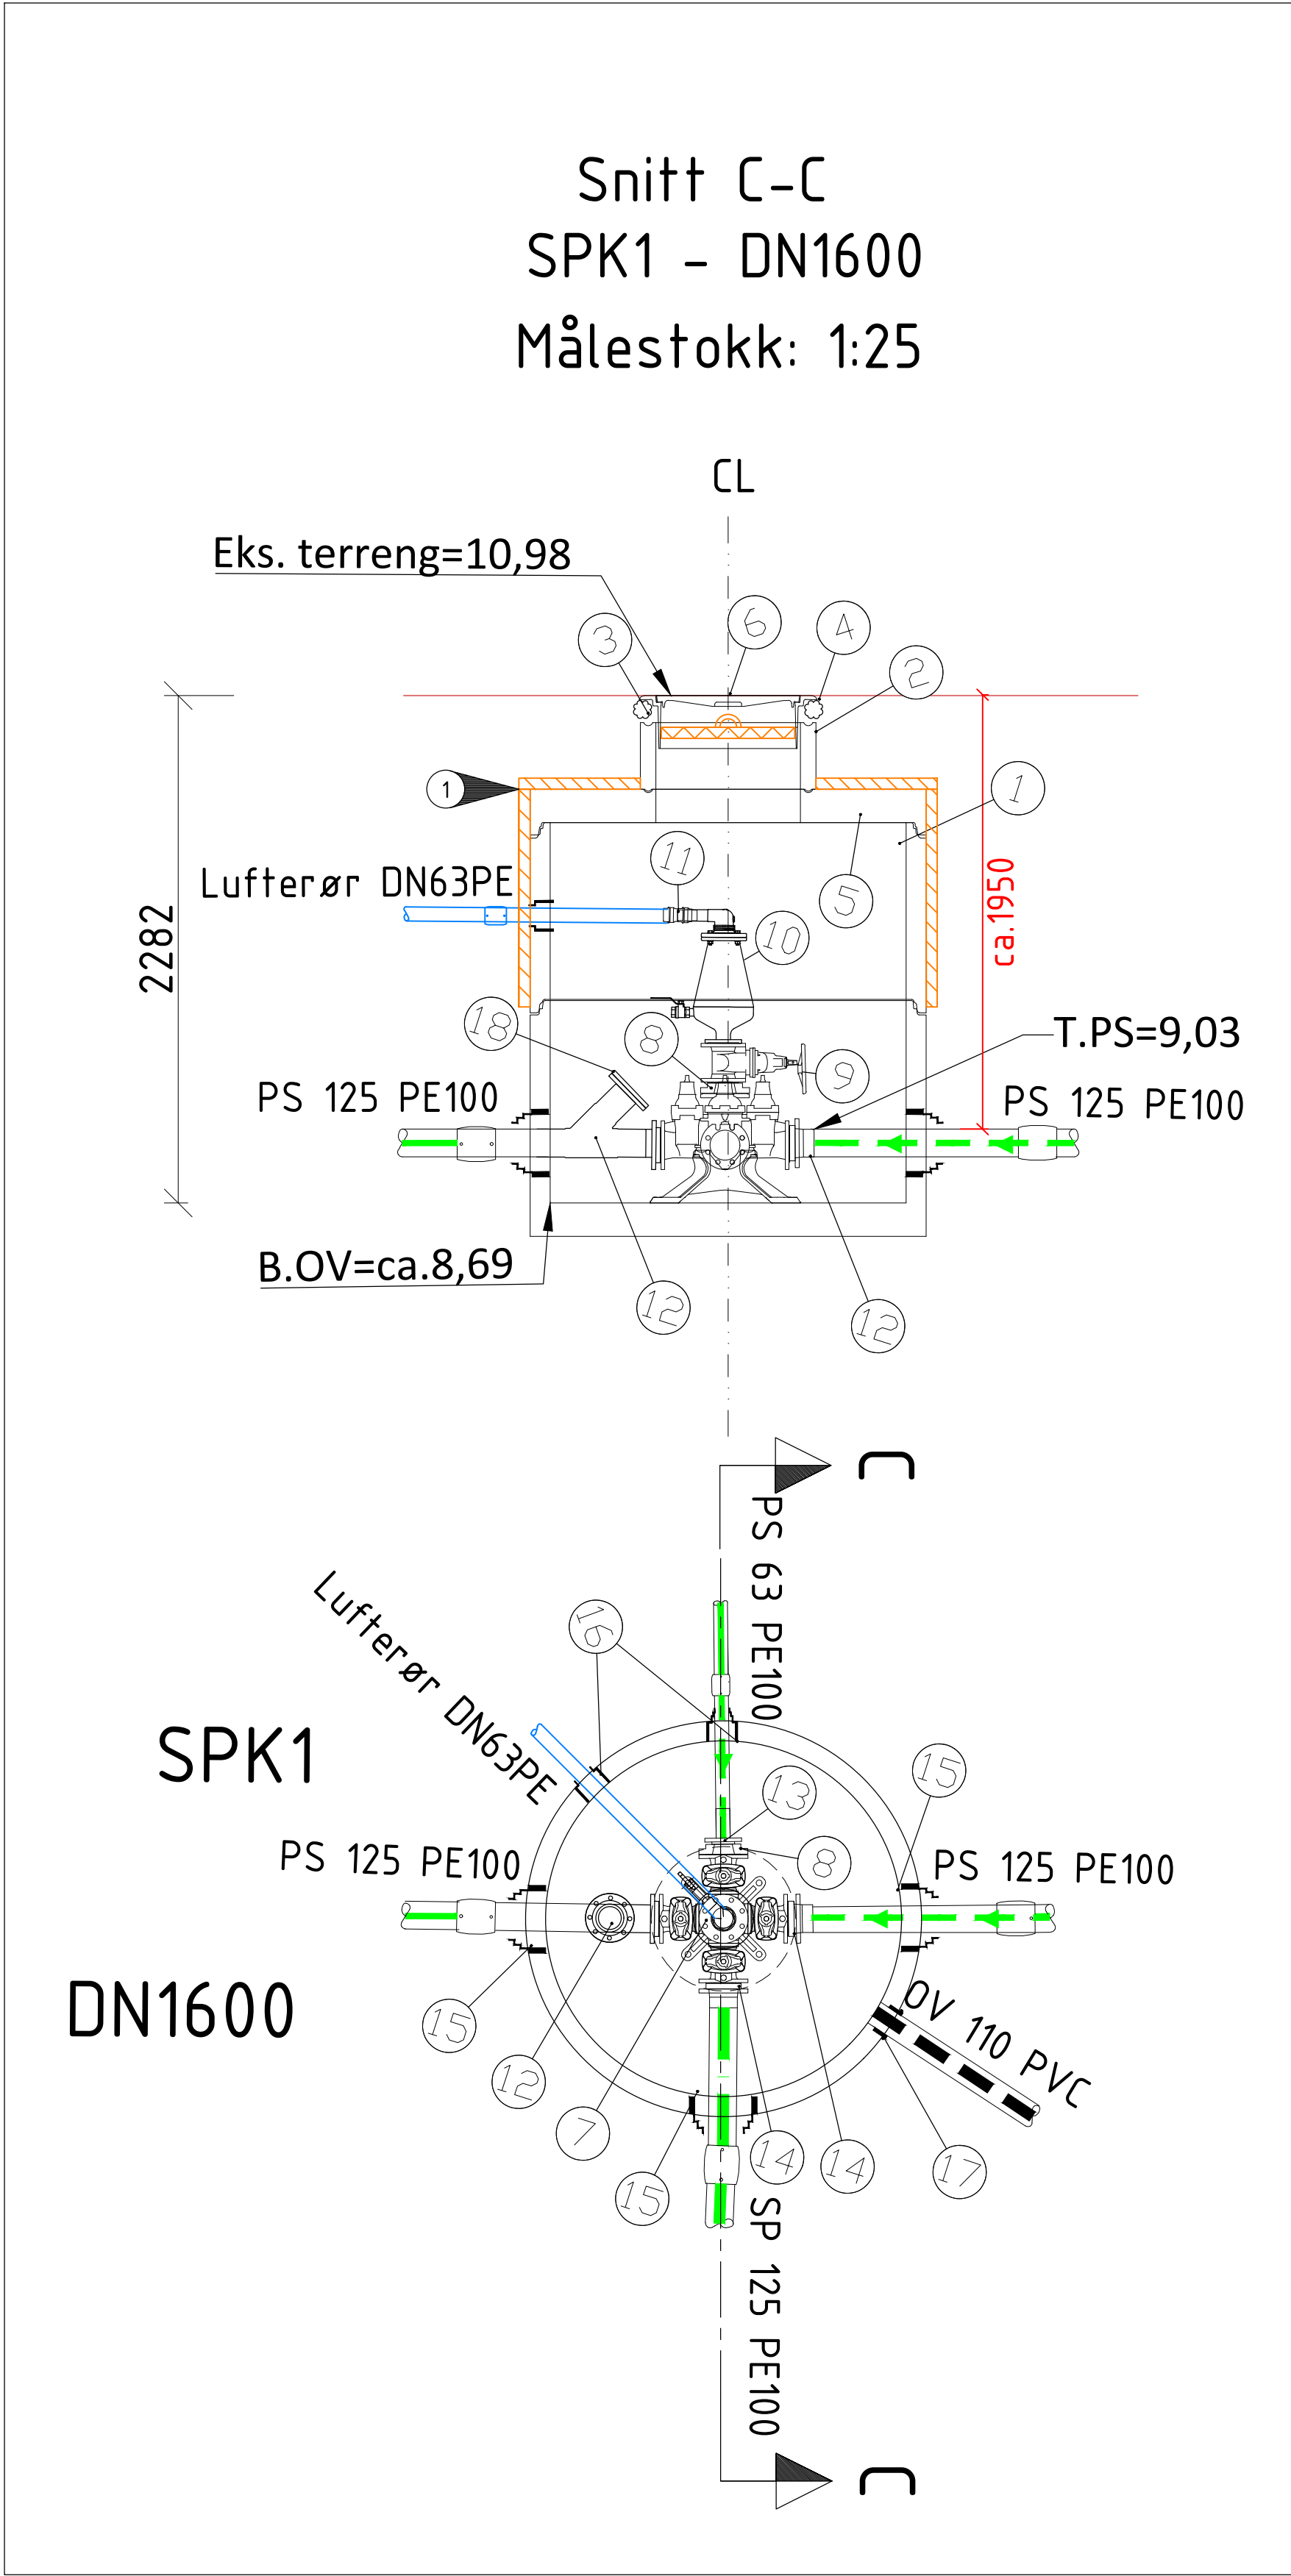

POS-LISTE: SPK 1				
Pos	Beskrivelse	Dimensjon	Ant all	Anmerkning
1	IG-Betongkum m/forankringskonsoll med sentrisk mannhull	1600	1	
2	Justeringsring	650	1	min h=100 mm, maks h=300 mm
3	Støttering	650	1	
4	"Flette-Lise"		1	Fjernes først når asfalt legges
5	Topplate	650	1	
6	Flytende ramme og kumlokk m/isolokk	650	1	iht. VA Norm
7	Fleksibelt kombikryss m/serviceventiler m/brannventil avstikk DN100	100	1	Type AVK eller tilsv.
8	Reduksjonsflens	DN 100/50	1	SJK
9	Stengeventil med flens	DN50	1	SJK
10	Kombi luffeventil for kloakk	DN 50	1	Type AVK eller tilsv.
11	Deler for tilkobling lufferør	Invn. gjenger 1 1/2" til DN 63		tippunion 50 x 1 1/2", ut med en 50 mm PE ledning. Overgang til 2" og 63 mm
12	Gren 45°m/flens	for 125 PE	1	PE100 SDR11
13	PE krage med løsfrens	63	1	PE100 RC SDR11
14	PE krage med løsfrens	125	2	PE100 RC SDR11
15	Kjerneboringspakning	for 125 PE	3	Type COMBI el. tilsv.
16	Kjerneboringspakning	for 63 PE	2	Type COMBI el. tilsv.
17	Kjerneboringspakning	for 110 PVC	1	Type AK-pakning el. tilsv.
18	Blindflens	for 125	1	SJK

TEGNFORKLARING

LEDNINGER: Planlagt

Pumpespillvann
Spillvann
Overvann

Lufferør

FORKORTELSER:
SPK = Spillvannskum

MERKNADER

1 KUMMEN ISOLERES. DET SKAL BENYTTES
FORMSTØPT ISOLASJON BEREGNET FOR
KUM.

HENVISNINGER:

-Kumdetaljer tegninger, se H401 og H403
-Iht. VA-NORM

Revisjon	Revisjonen gjelder	Utarb	Kontr	Godkjent	Rev. dato
		Saksnr.			
		Tegningsdato			16.05.2025
		Bestiller			
		Produsert for			Arendal kommune
		Produsert av			Rambøll Norge AS
		Koordinatsystem			EUREF89 UTM32
		Haydesystem			NN2000
		PROF-nummer			
		Arkivnummer			
		Byggverksnummer			
		Målestokk A1			1:25
Utarbeidet av	Kontrollert av	Godkjent av	Konsulentarkiv	Tegningsnummer/ revisjonsbokstav	
DNH	LLD	LLD	1350049293	H410	0