



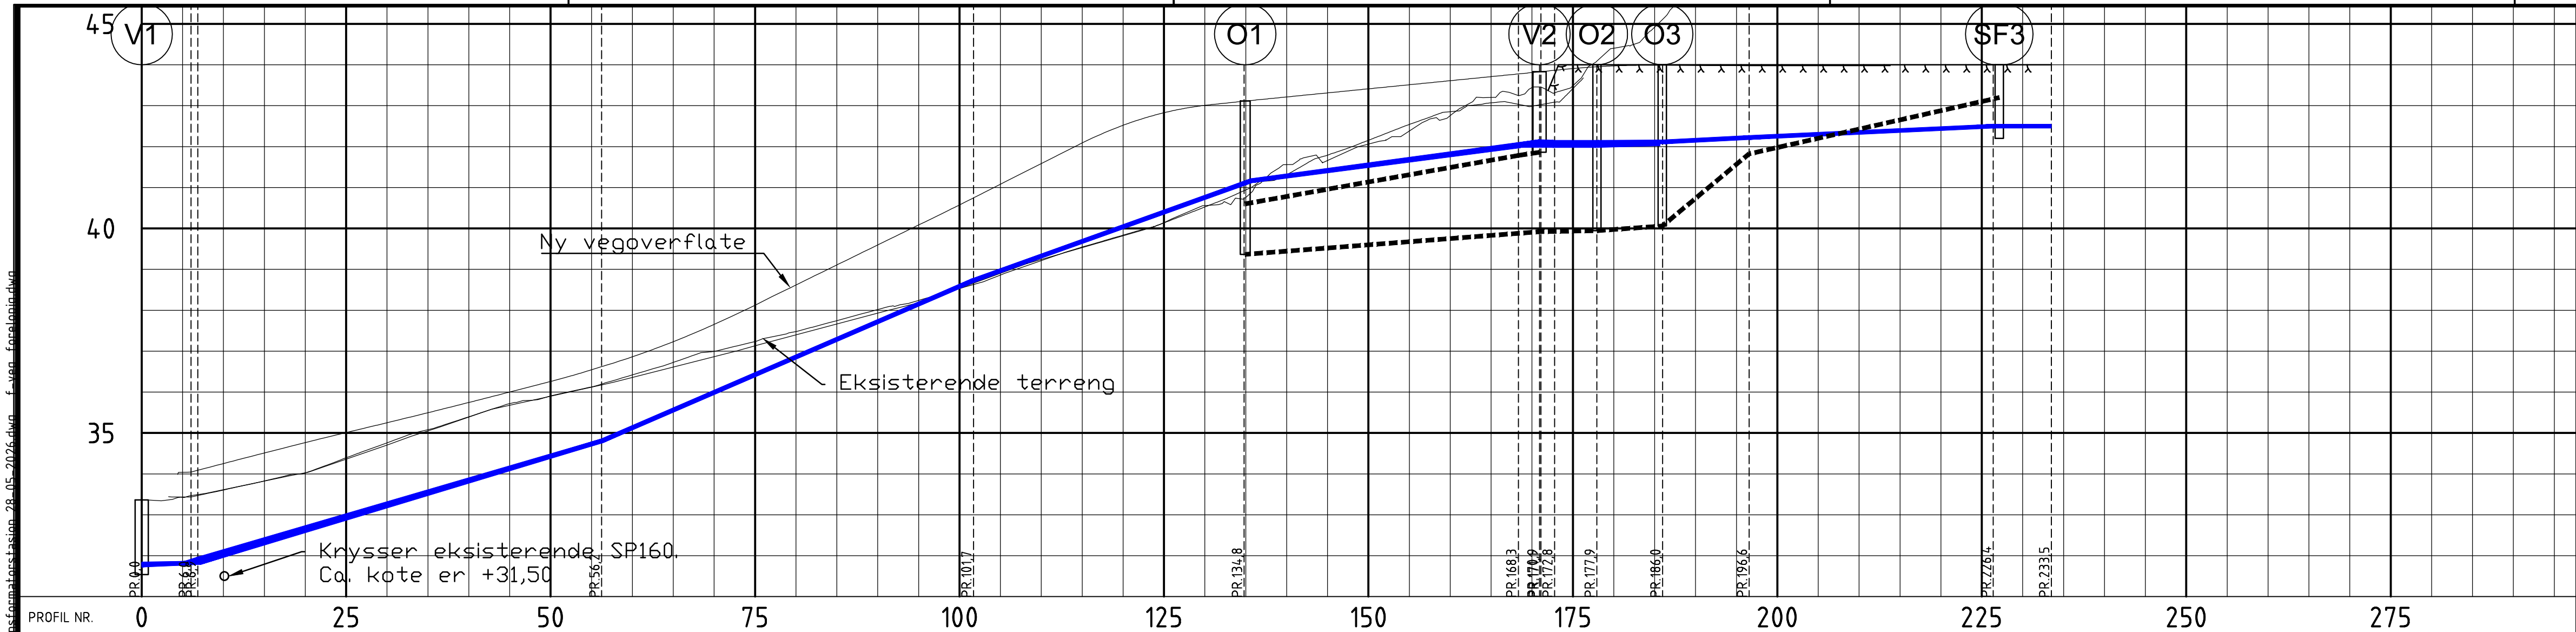

PROFIL NR.																					
Grunneier																					
Markslag																					
Grunnforhold																					
Terrenghøyde/ Topp vegdekke		33,44	34,04	34,25	34,51	34,77	35,01	35,25	35,50	35,75	36,00	36,26	36,54	36,86	37,23	37,66	38,12	38,62	39,11	39,60	40,09
HOR.V.PUNKT i m		6,0					50,2										45,5				
Kumavst. i m		5,3	1,6					49,4									45,5				
Fall i %		3,3	8,6				58,5										86,3				
VL	Kote	31,80	31,82																		
	utv. topp	31,82	31,92																		
	Type og dim																160PVC-U PN10 SDR 21				
VL	Kumavst. i m	7,1					49,1										34,1				
	Fall i %	11,5					60,3										86,4				
	Kote	31,77	31,83																		
VL	utv. topp	31,77	31,83																		
	Type og dim																32PE 100 PN12,5 SDR 11				
OV	Kumavst. i m																				
	Fall i %																35,9				
	Kote																39,92				
OV	innv. bunn																39,87				
	Type og dim																315DVO SN8				
OV	Kumavst. i m																				
	Fall i %																33,4				
	Kote																41,79				
OV	innv. bunn																41,86				
	Type og dim																160PVC-U SN8 SDR 34	160PVC-U SN8 SDR 34			

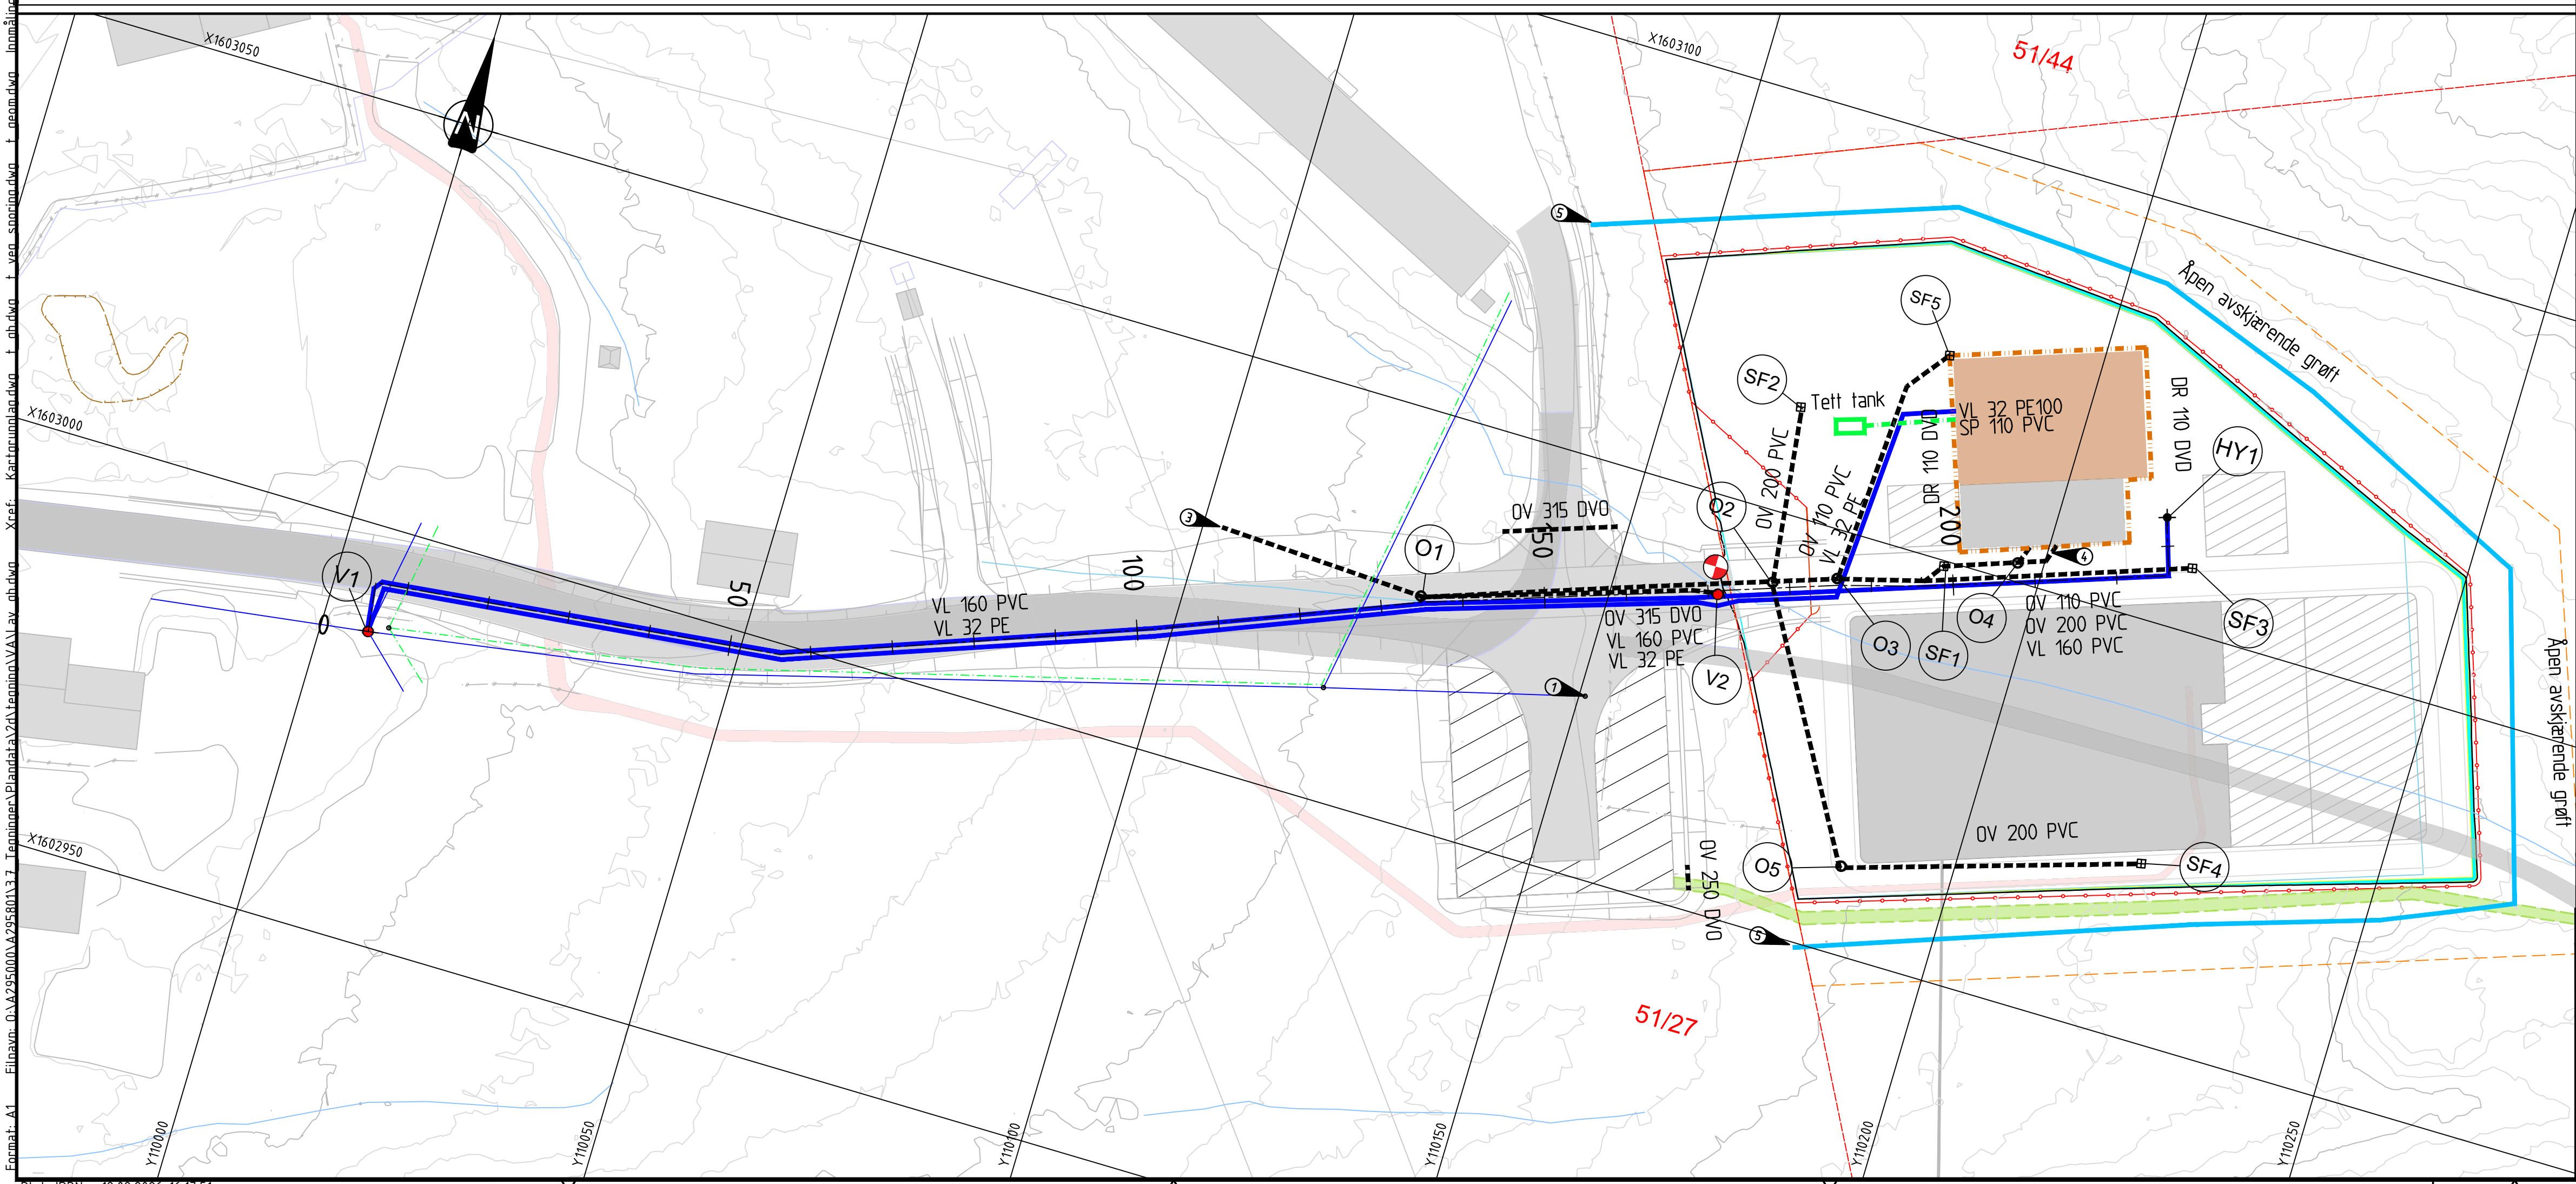

TEGNFORKLARING

Vannledning

Spillvannsledning

Overvannsledning

Drenledning

Kum

Brannkum/hydrant

Sandfang

Avskjærende grøft

Entreprisegrense

Ny turveg

Prosjektert

Eksisterende

MERKANDER

➊ Eksisterende vannkum saneres.

➋ Eksisterende kummer er innmål. Eksisterende ledninger er tegnet inn fra VA-tegnigner mottatt fra Equinor. Høyder på eksisternde ledninger er ukjent.

➌ Overvannsledning med utslipp til terreng

➍ Overvannsledning fra svanehalstøsning i transformatorceller

➎ Avskjærende grøft med utslipp til grøft/terreng

HENVISNINGER

01	Til gjennomsyn	IDBN	OEAO	VODU	14.08.2026
Rev.	Revideringen gjelder	Utarbeidet	Kontrollert	Godkjent	Dato
MELLOM AS		Koordinatsystem		Arkformat	
Tjeldbergodden transformatorstasjon		NTM 08-NN2000		A1	
Plan- og profiltegning		Fag		Målestokk	
		Status/fremdrift		1:500 (A1)	
		Til gjennomsyn			
Produisert av		Oppdragsnummer		Prosjektfase	
COWI		A295801		Detaljprosjektering	
		Tegningsnummer		Revisjon	
				GH002 01	