




F:\kum\01\225000\4295801\31_Tegninger\Plan\01\31_Tegninger\VA\AH_Tegninger\av.dwg Xref: Form: A1

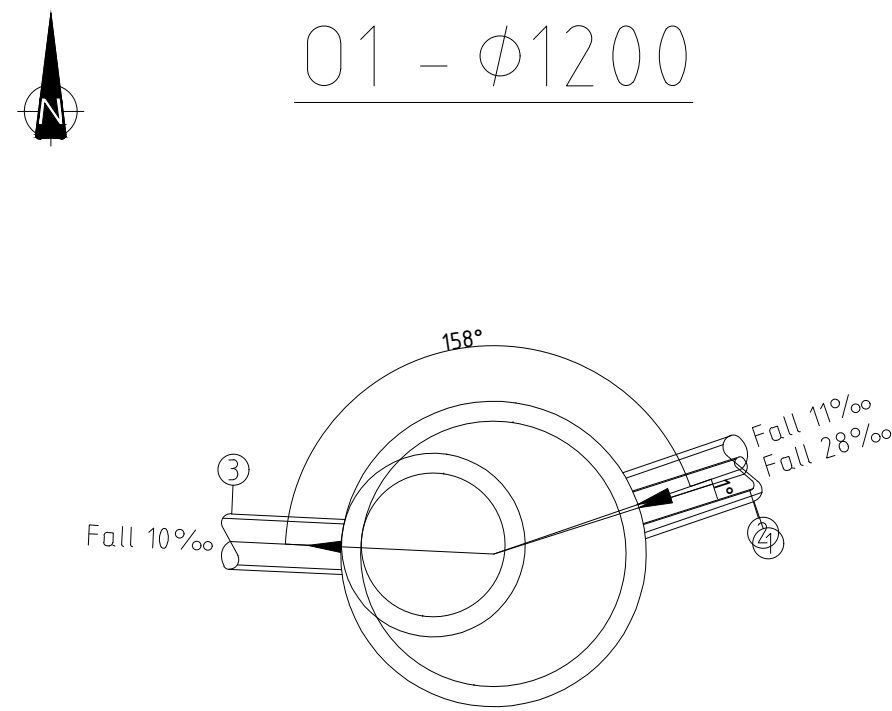


Kum nr.	Dim.	Mat.	Høyde bunn innv.:	Høyde topp kum:
01	1200	Betong	39,61	43,12
Ledn. nr.	Type:	Dim:	Matr:	Z (Inn/Ut):
1	OV	315	DVO	39,61
2	OV	160	PVC-U	40,84
3	OV	250	DVO	39,61

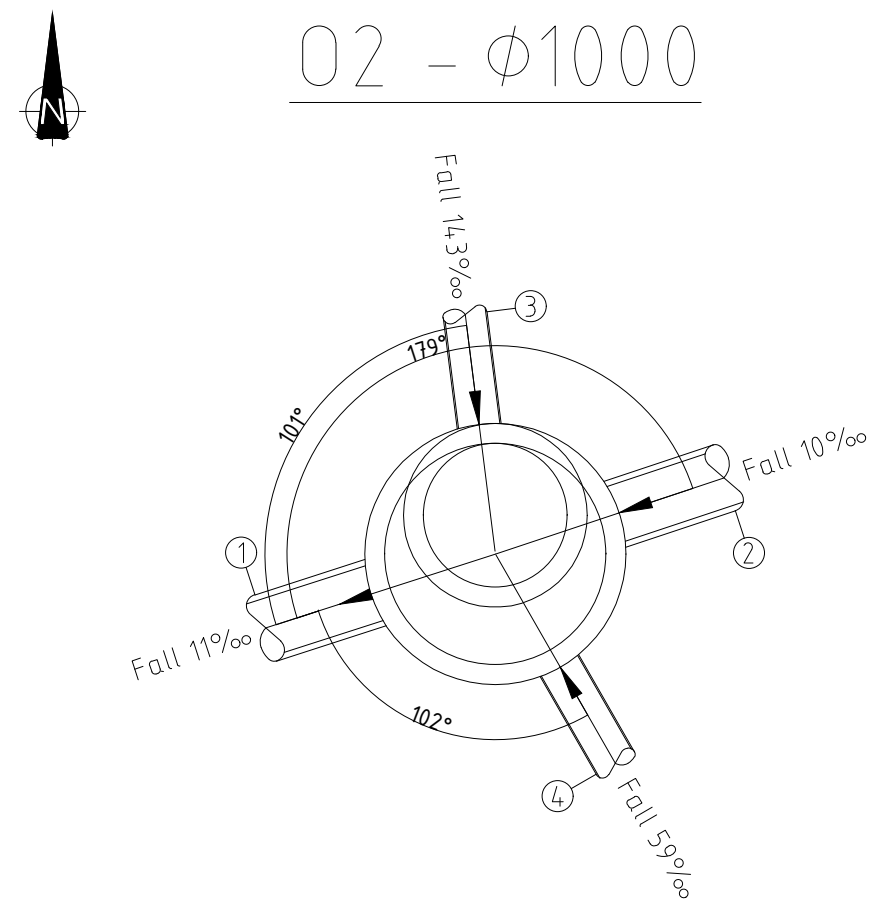


Kum nr.	Dim.	Mat.	Høyde bunn innv.:	Høyde topp kum:
02	1000	Betong	40,09	44,00
Ledn. nr.	Type:	Dim:	Matr:	Z (Inn/Ut):
1	OV	315	DVO	40,09
2	OV	315	DVO	40,09
3	OV	200	PVC-U	40,09
4	OV	200	PVC-U	40,09

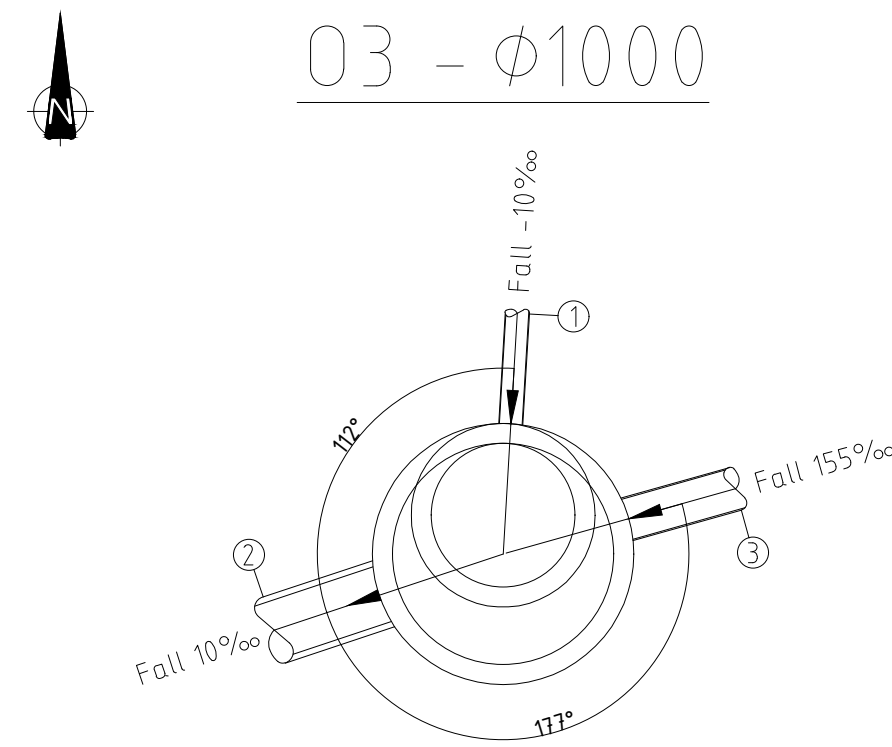


Kum nr.	Dim.	Mat.	Høyde bunn innv.:	Høyde topp kum:
03	1000	Betong	40,17	44,00
Ledn. nr.	Type:	Dim:	Matr:	Z (Inn/Ut):
1	OV	110	PVC-U	40,17
2	OV	315	DVO	40,17
3	OV	200	PVC-U	40,17

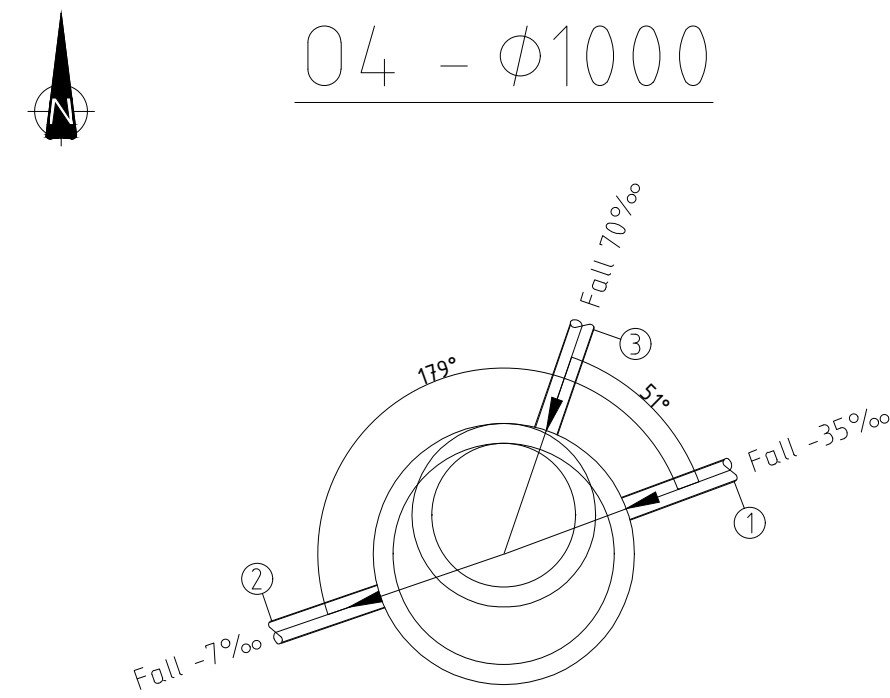


Kum nr.	Dim.	Mat.	Høyde bunn innv.:	Høyde topp kum:
04	1000	Betong	42,13	44,00
Ledn. nr.	Type:	Dim:	Matr:	Z (Inn/Ut):
1	OV	110	PVC-U	42,13
2	OV	110	PVC-U	42,13
3	OV	110	PVC-U	42,13

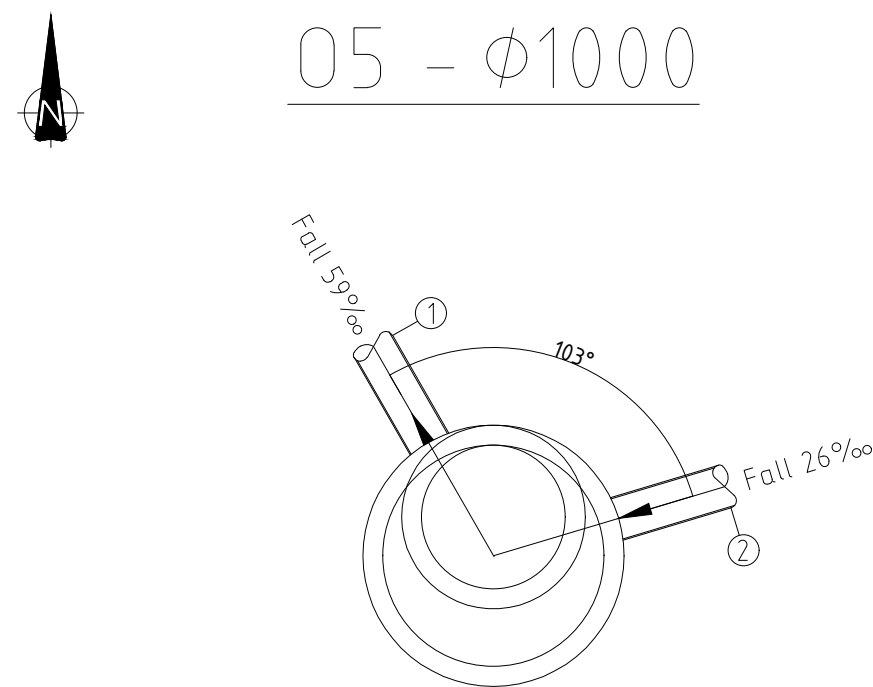


Kum nr.	Dim.	Mat.	Høyde bunn innv.:	Høyde topp kum:
05	1000	Betong	42,17	44,00
Ledn. nr.	Type:	Dim:	Matr:	Z (Inn/Ut):
1	OV	200	PVC-U	42,17
2	OV	200	PVC-U	42,17

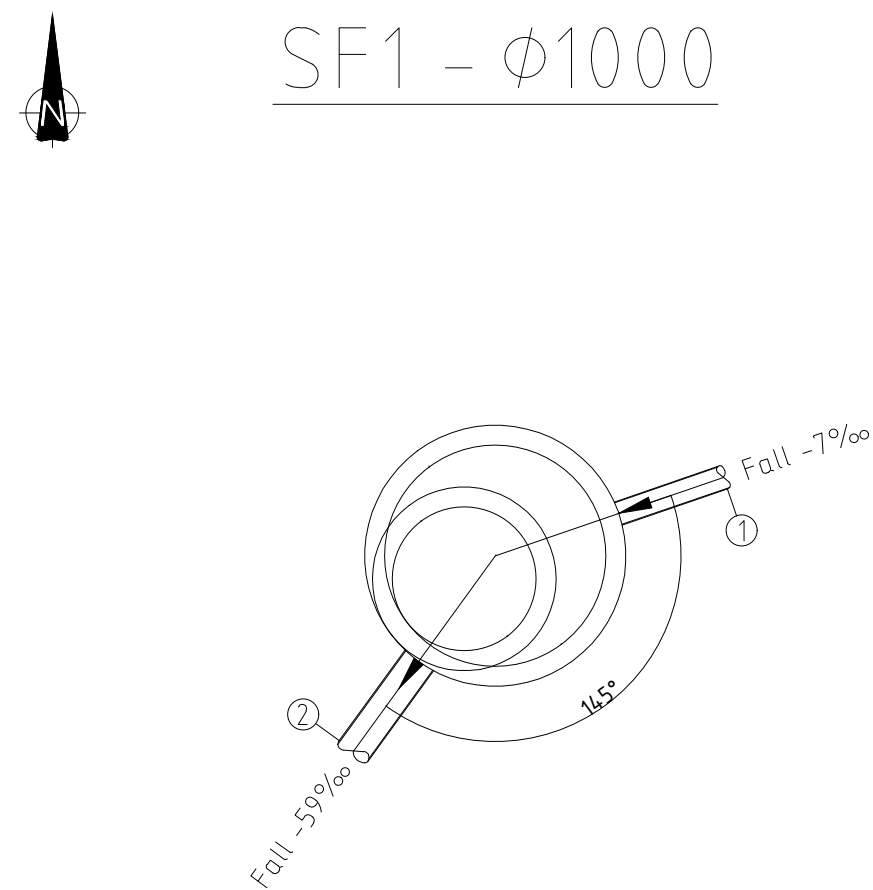


Kum nr.	Dim.	Mat.	Høyde bunn innv.:	Høyde topp kum:
SF1	1000	Betong	41,28	44,00
Ledn. nr.	Type:	Dim:	Matr:	Z (Inn/Ut):
1	OV	110	PVC-U	42,06
2	OV	160	PVC-U	42,00

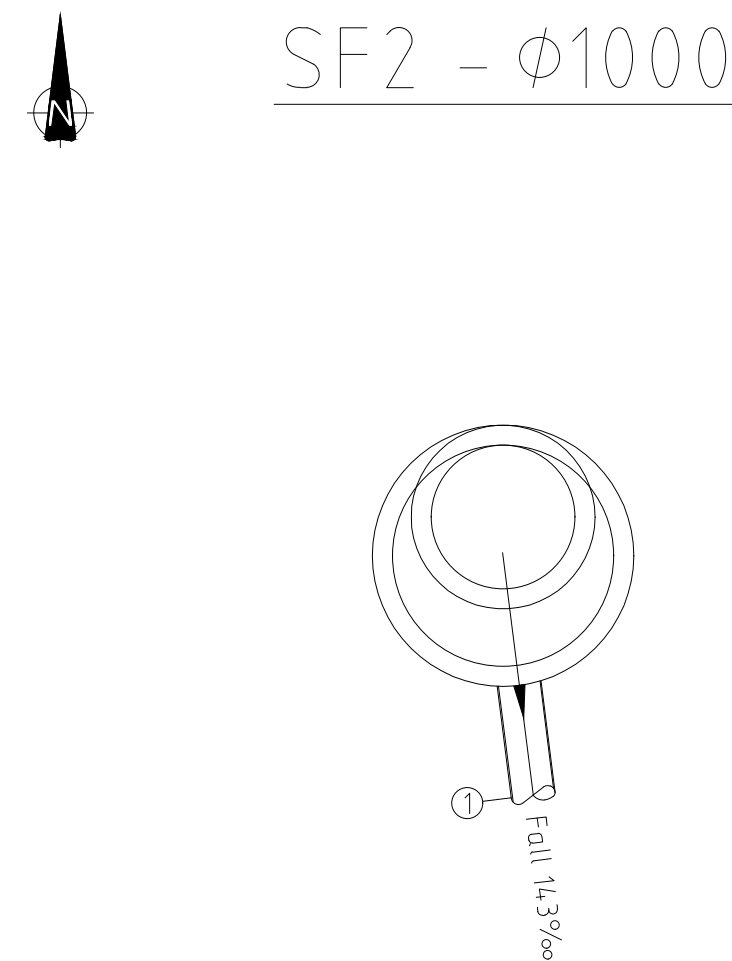


Kum nr.	Dim.	Mat.	Høyde bunn innv.:	Høyde topp kum:
SF2	1000	Betong	42,22	44,00
Ledn. nr.	Type:	Dim:	Matr:	Z (Inn/Ut):
1	OV	200	PVC-U	43,18

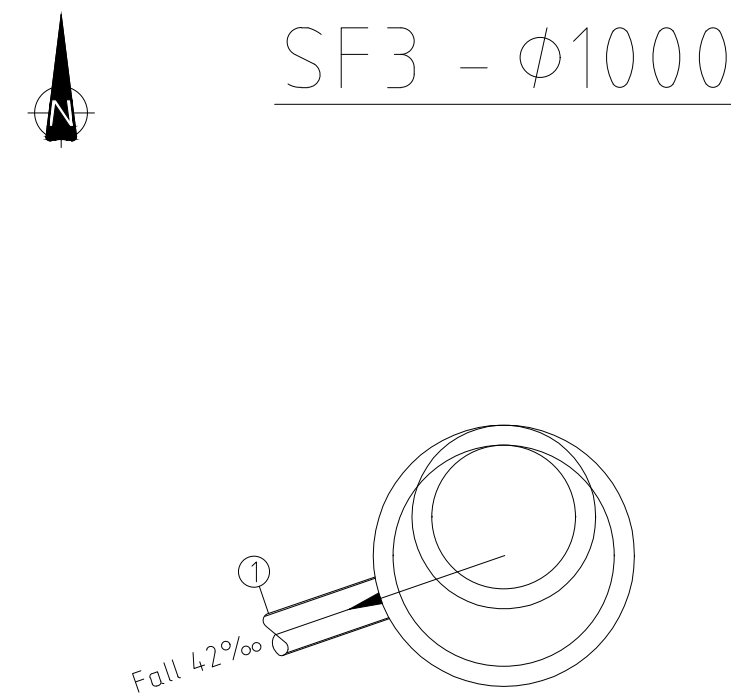

Kum nr.	Dim.	Mat.	Høyde bunn innv.:	Høyde topp kum:
SF3	1000	Betong	42,20	44,00
Ledn. nr.	Type:	Dim:	Matr:	Z (Inn/Ut):
1	OV	200	PVC-U	43,20

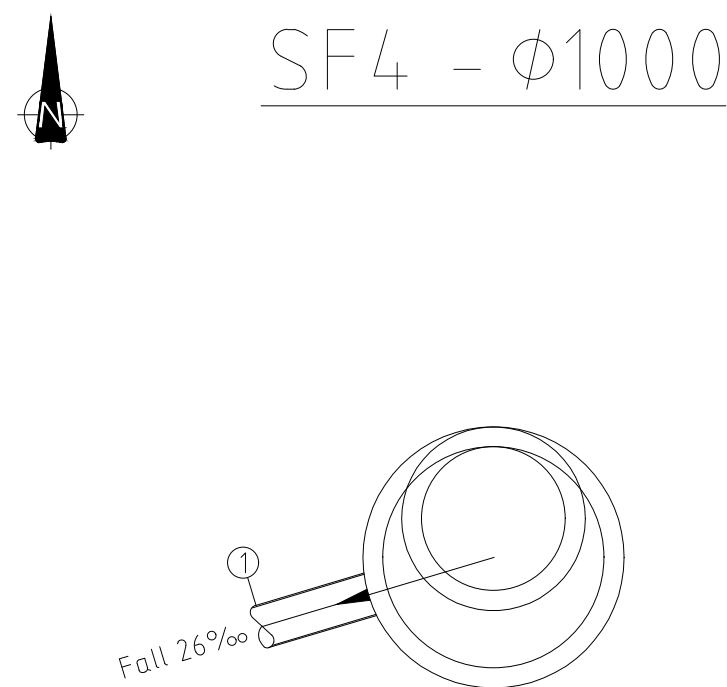


Kum nr.	Dim.	Mat.	Høyde bunn innv.:	Høyde topp kum:
SF4	1000	Betong	42,18	44,00
Ledn. nr.	Type:	Dim:	Matr:	Z (Inn/Ut):
1	OV	200	PVC-U	43,13

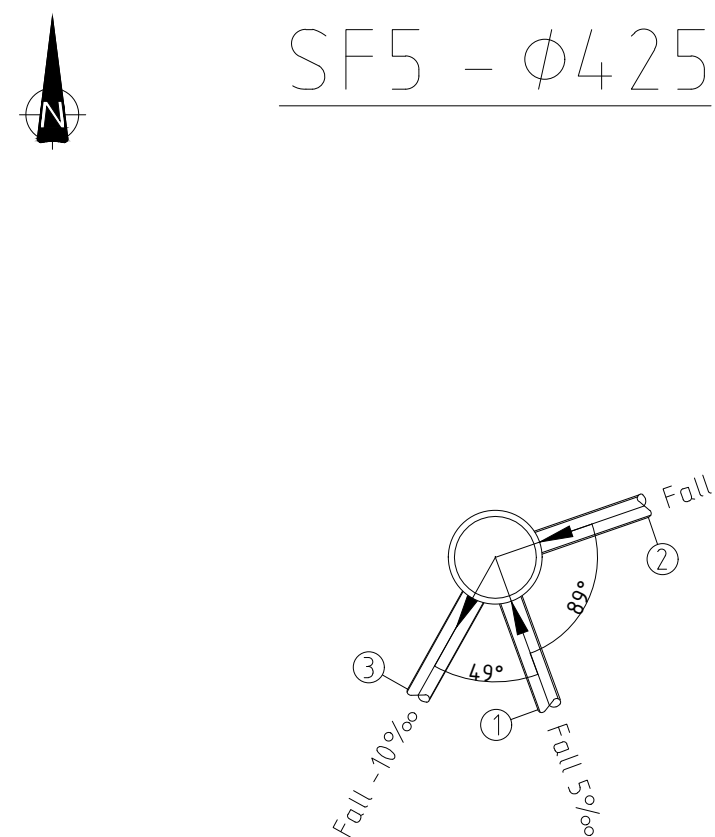

Kum nr.	Dim.	Mat.	Høyde bunn innv.:	Høyde topp kum:
SF5	425	PP	39,90	44,00
Ledn. nr.	Type:	Dim:	Matr:	Z (Inn/Ut):
1	DR	110	DVD	40,67
2	DR	110	DVD	40,54
3	OV	110	PVC-U	40,49

Typisk oppbygging betongkum

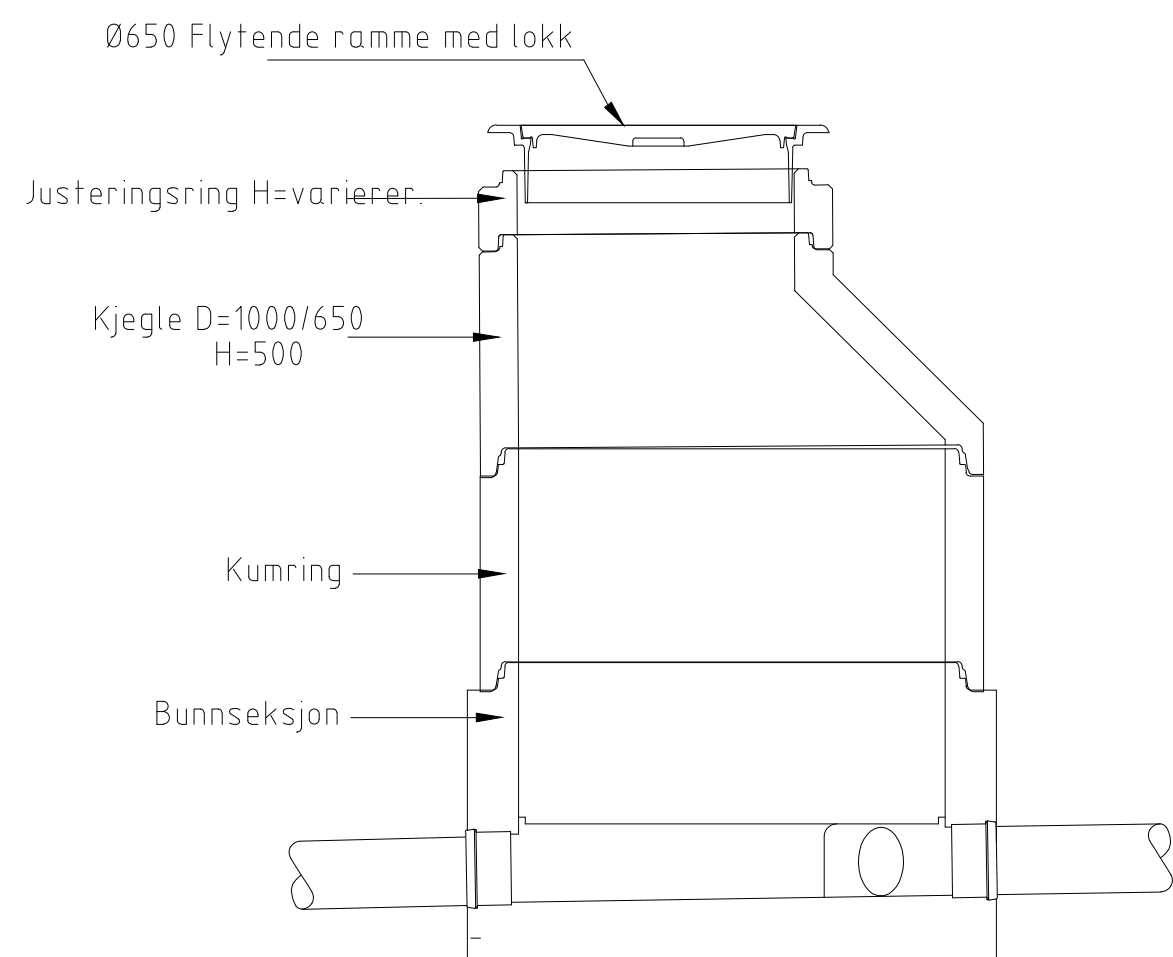

01	Første utgivelse	IDBN	DEAU	VODU	19.08.2026
Rev.	Revideringen gjelder	Utarbeidet	Kontrollert	Godkjent	Dato
MELLOM		Koordinatsystem		Arkformat	A1
Tjeldbergodden transformatorstasjon		NTM 08 - NN2000		Målestokk	
Kumskisser		Fag		-	
		Status/fremdrift		RIVA	
		Til gjennomsyn			
Produisert av		Oppdragsnummer		Prosjektfase	
COWI		A295801		Detaljprosjektering	
		Tegningsnummer		GH004	Revision
				01	