




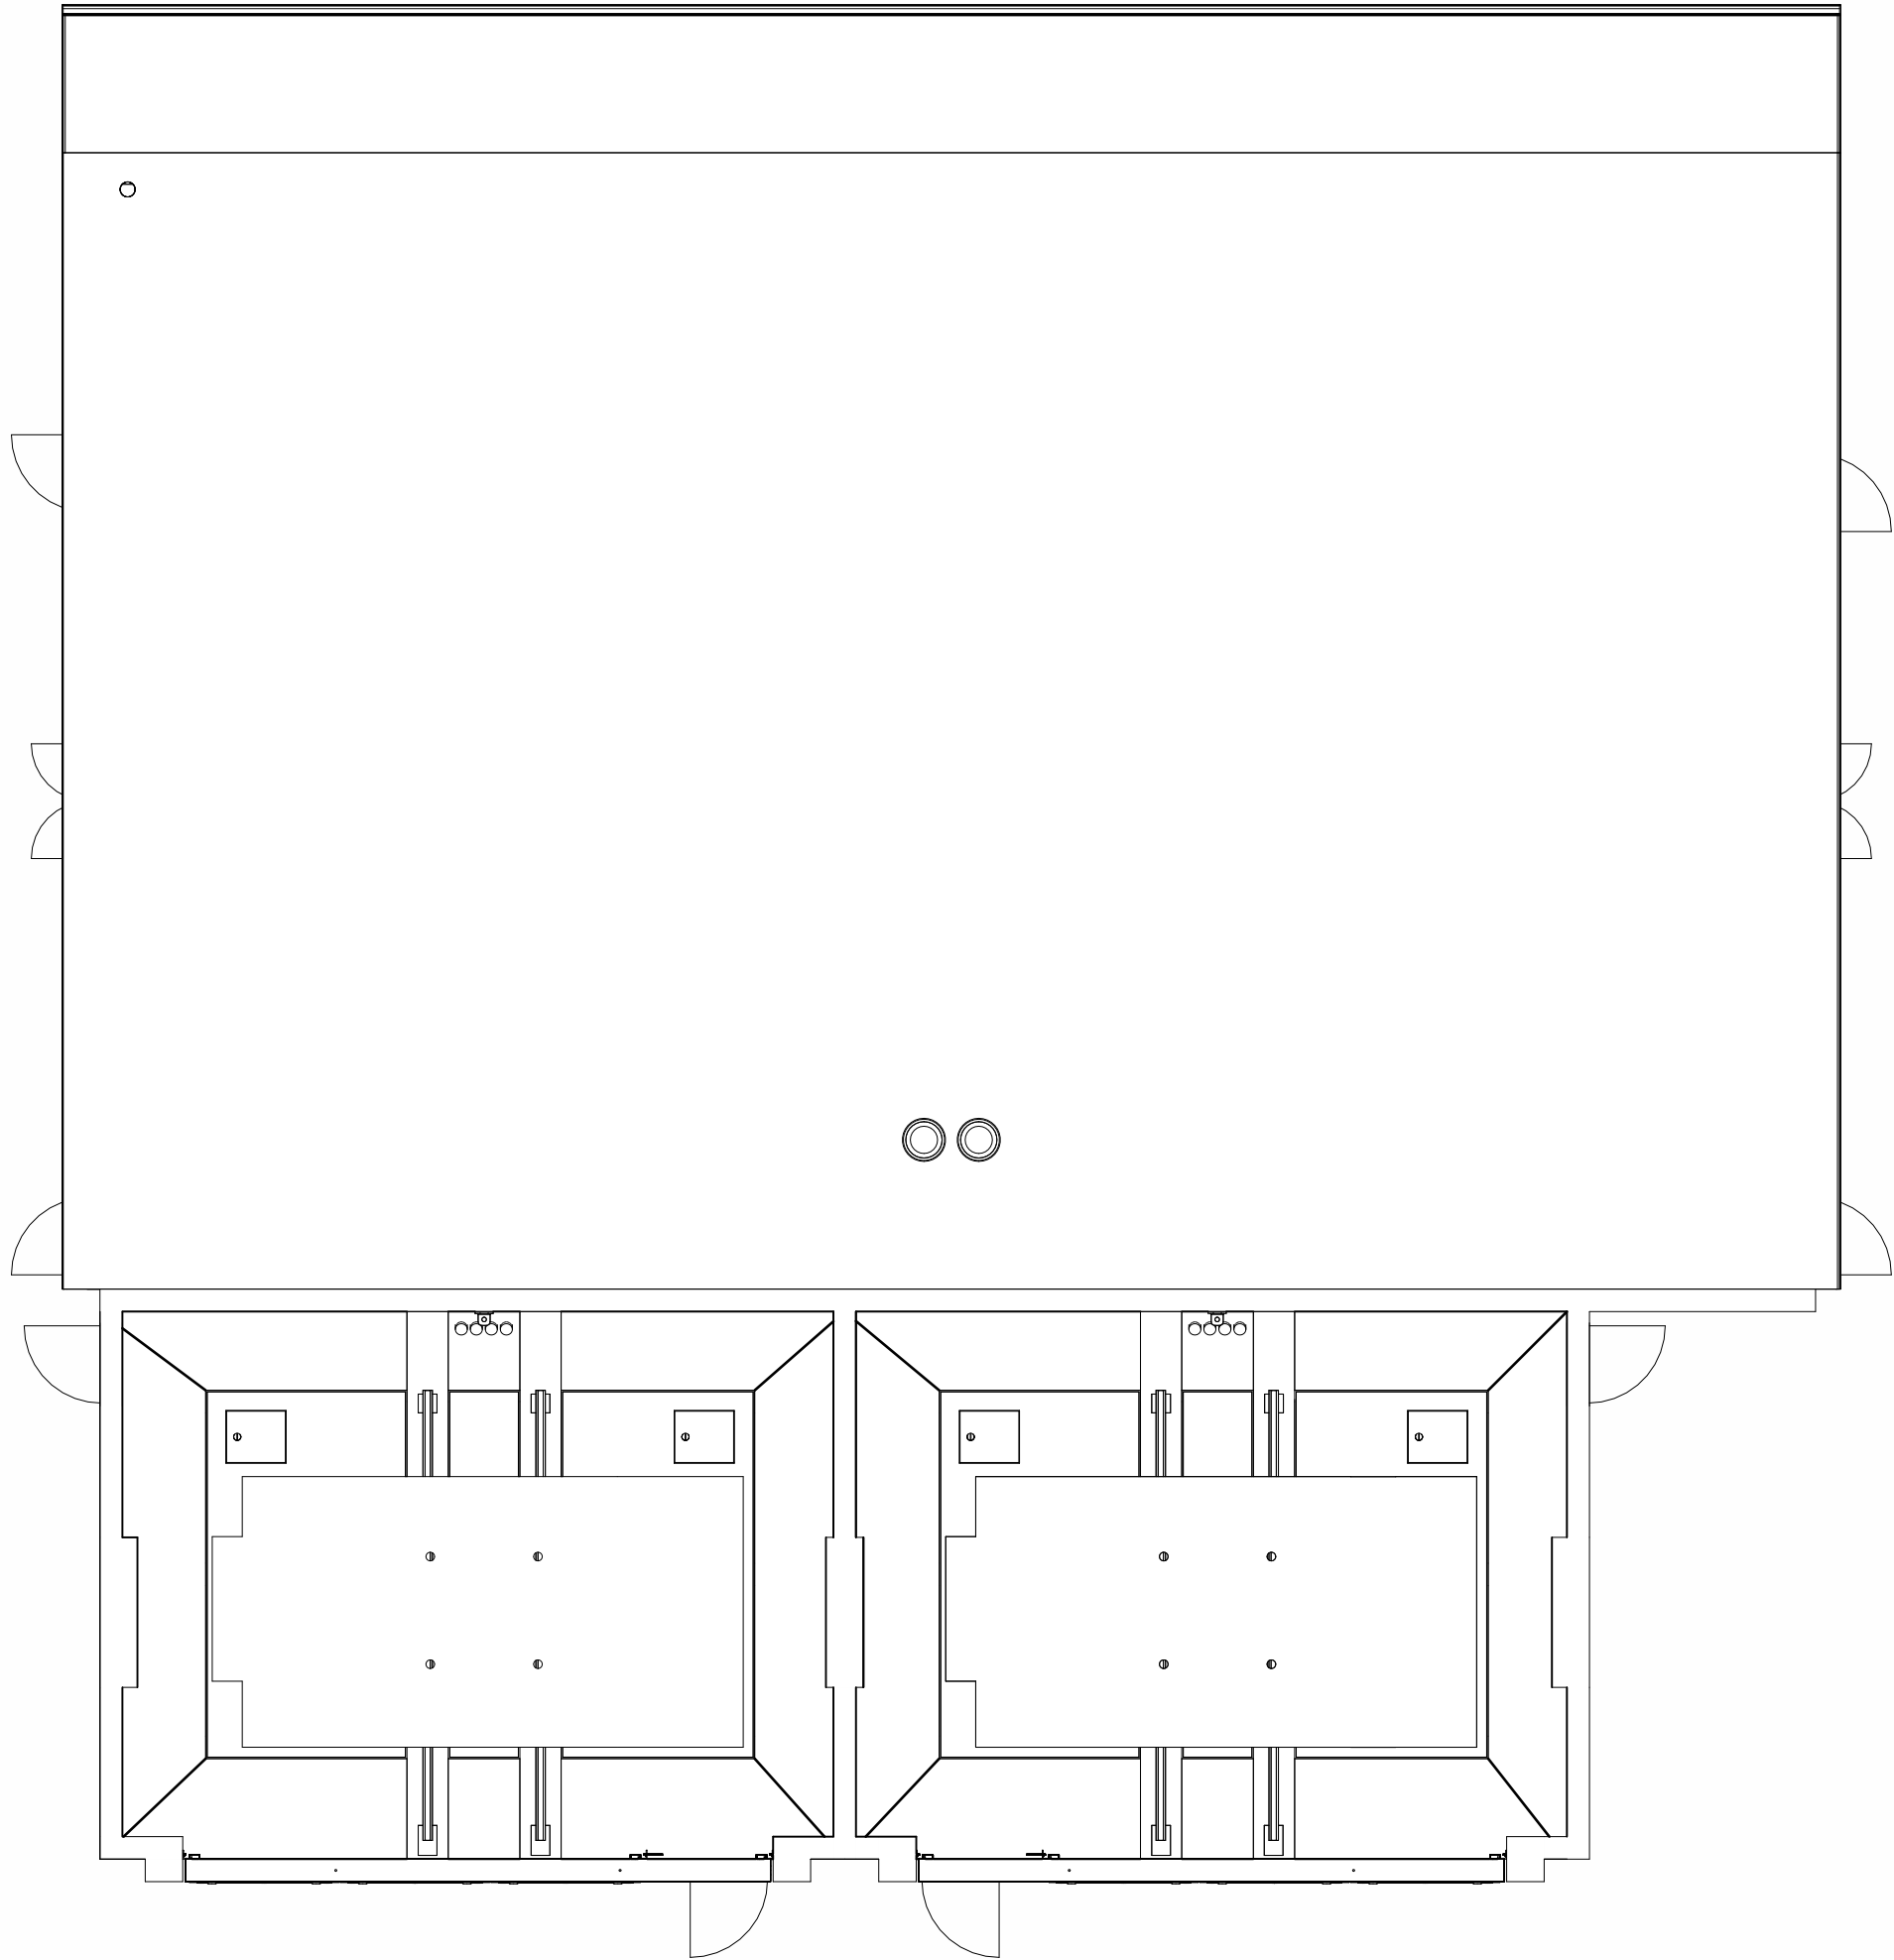

Oversikt, Stasjonsbygg
1 : 100

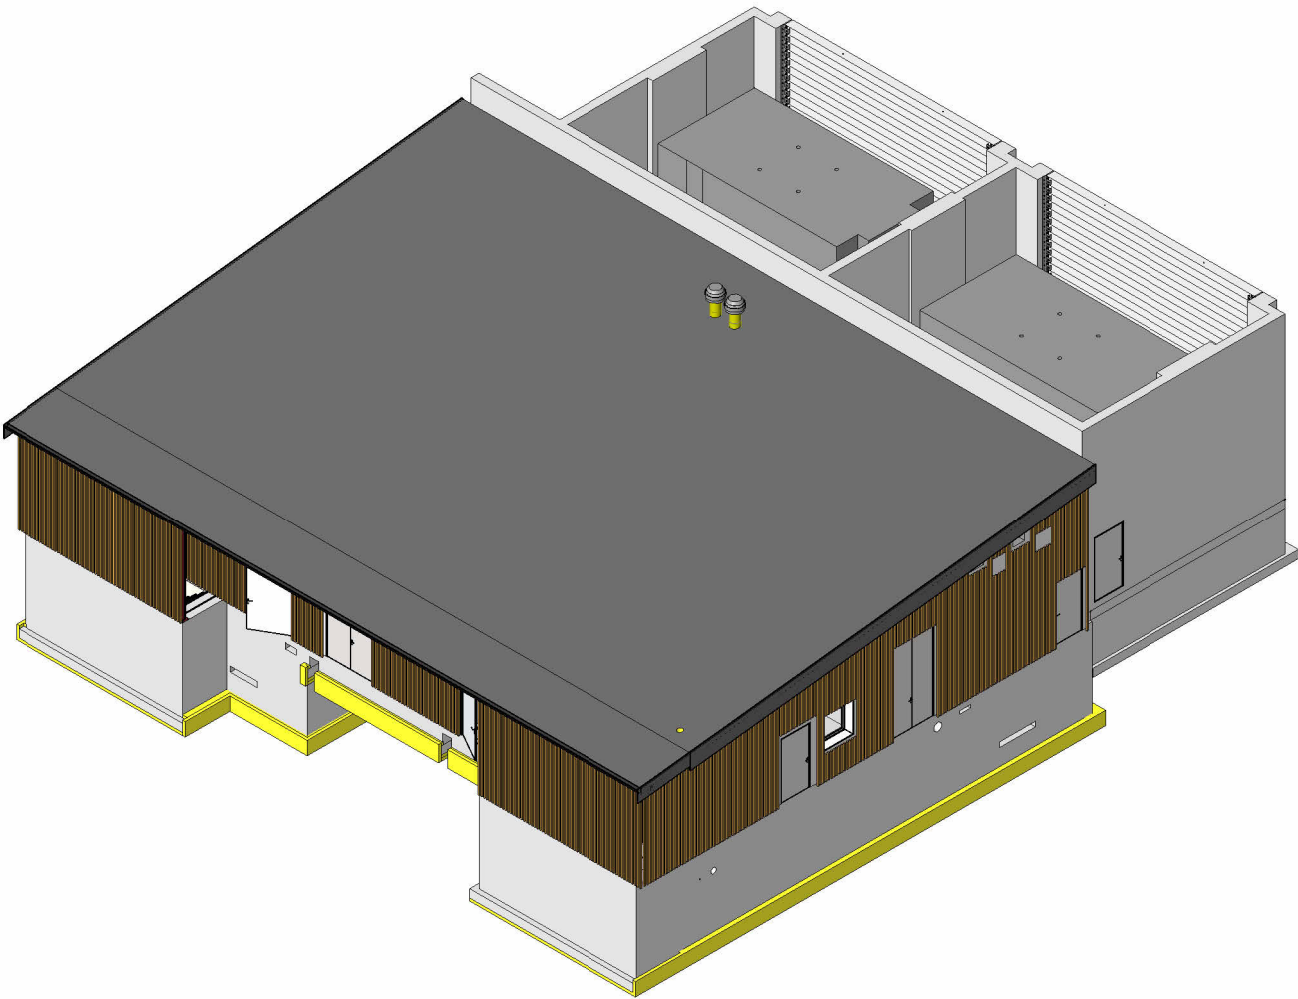

Fra nord-vest

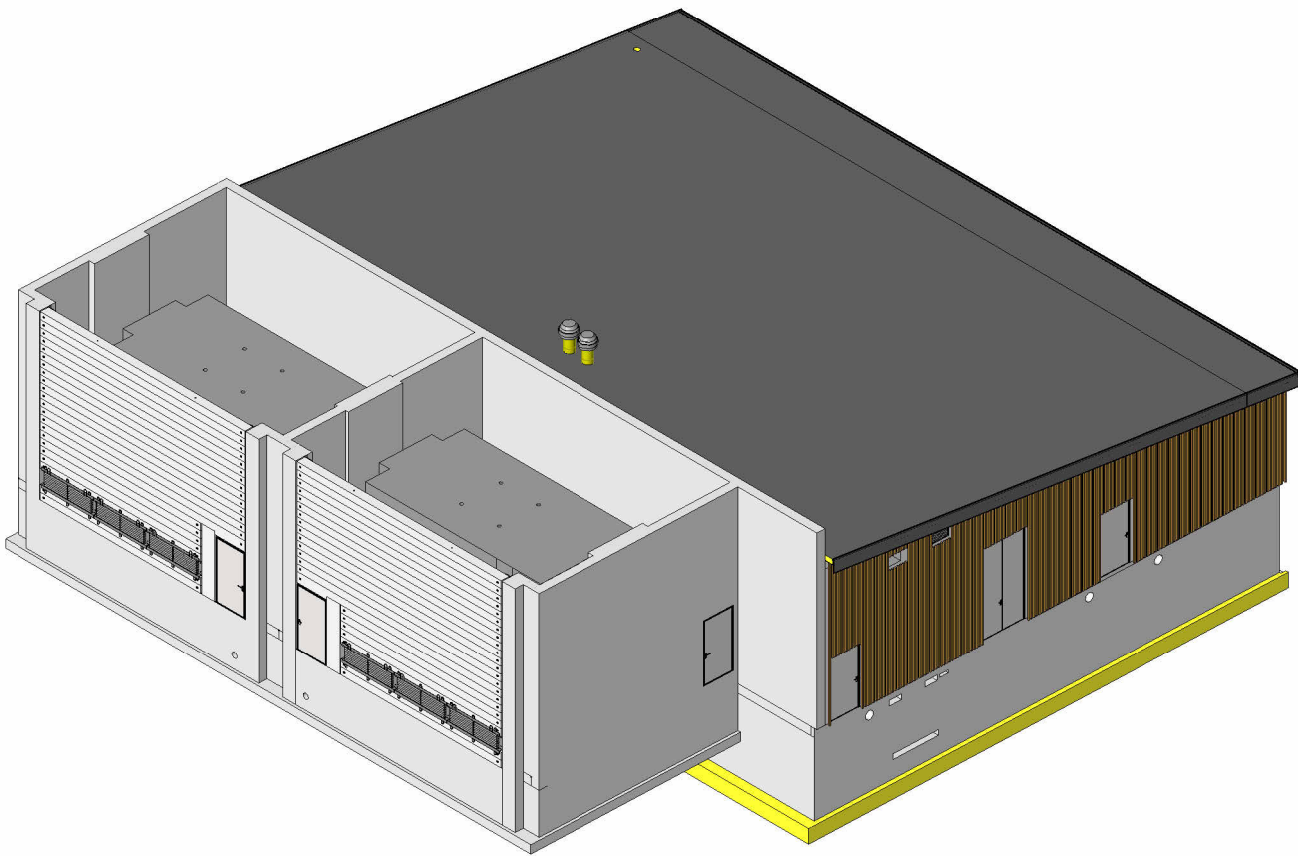

Fra sør-øst

Henvisning
For mengder av de ulike massene vises det til NS3420 beskrivelse.

B-20-00-01 Fundamentplan og snitt, Stasjonsbygg

Situasjonsplan_UnntattOffentlig

00B	01.09.2026	Anbudstegning	KJNO	KJNO / JSMD / VODU
Rev	Dato	Beskrivelse	Nr.	Saksb. / Sidem.k. / Oppdr.a.
Mellom AS			Tegnet av MLTN	Saksbehandler KJNO
Tjeldbergodden transformatorstasjon			Sidemannskontr. JMSD	Oppdragsansvarlig VODU
Oversikt stasjonsbygg			Fag RIB	Målestokk 1:100, 1:200
			Dato 01.09.2026	
COWI RIF			Oppdragsnr. A295801	Status Anbudsunderlag
			Tegningsnummer	Rev A-10-00-0100B

Underlagt taushetsplikt etter energiloven § 9-3 jf. kbf § 6-2.
Unntatt fra innsyn etter offentleglova § 13.