



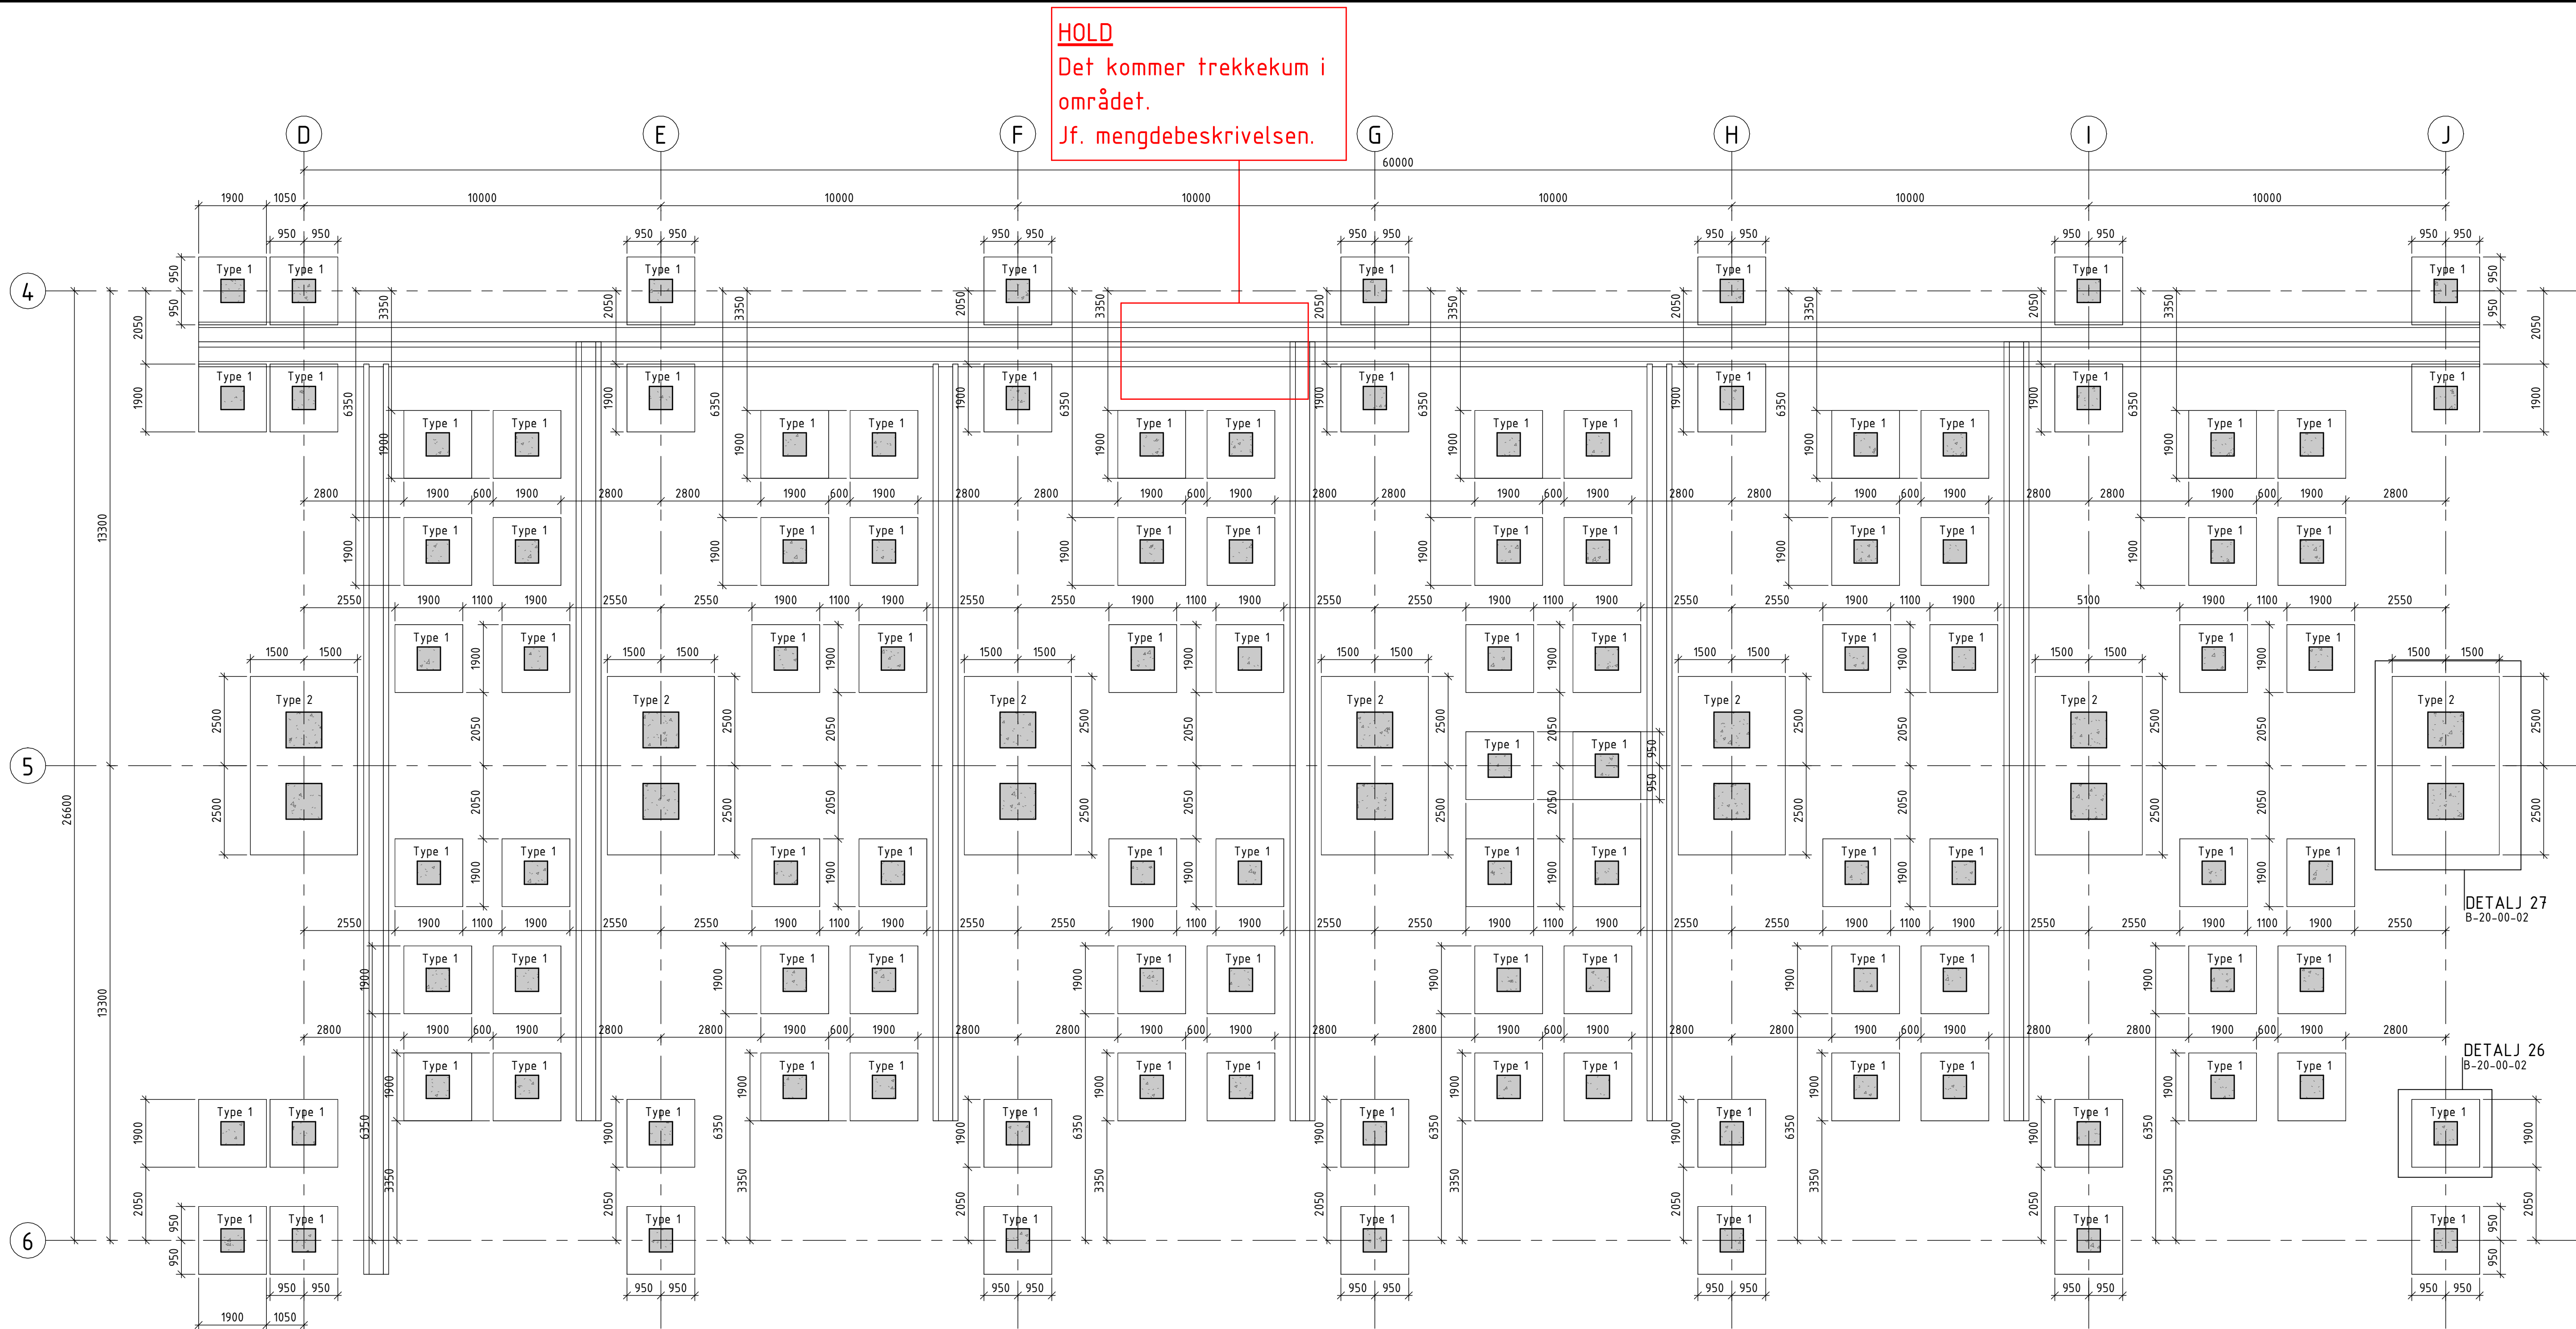


Fundamentplan, Utomhus
1 : 100


HOLD:
Utforming av
fundamentparken
er ikke endelig

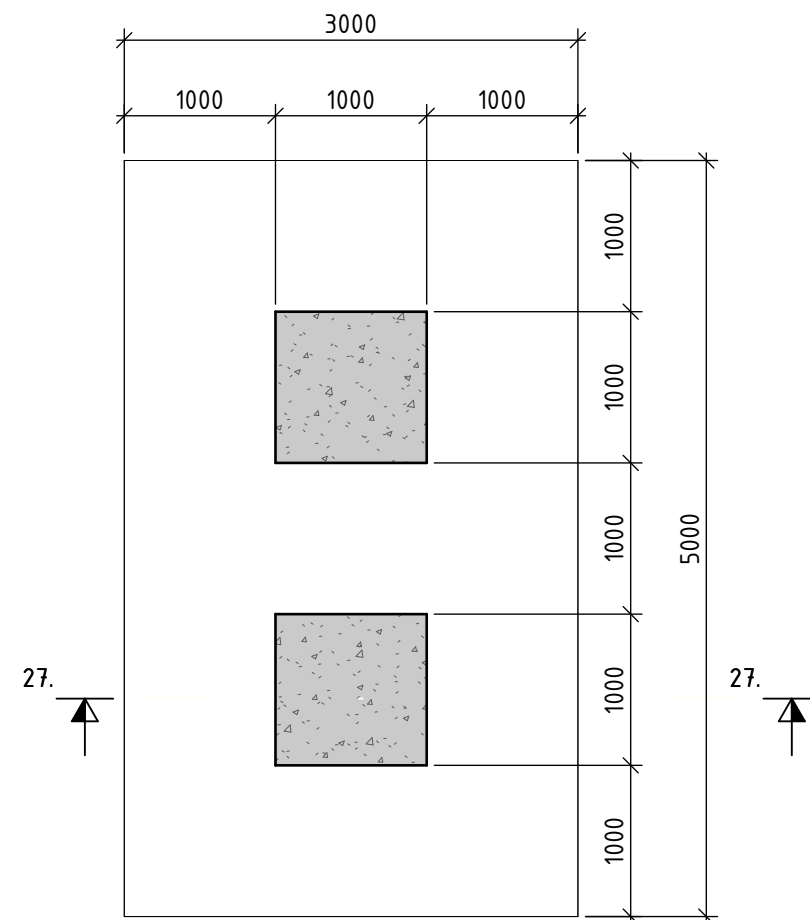


Detalj 27, Fundament, Type 2
1 : 50

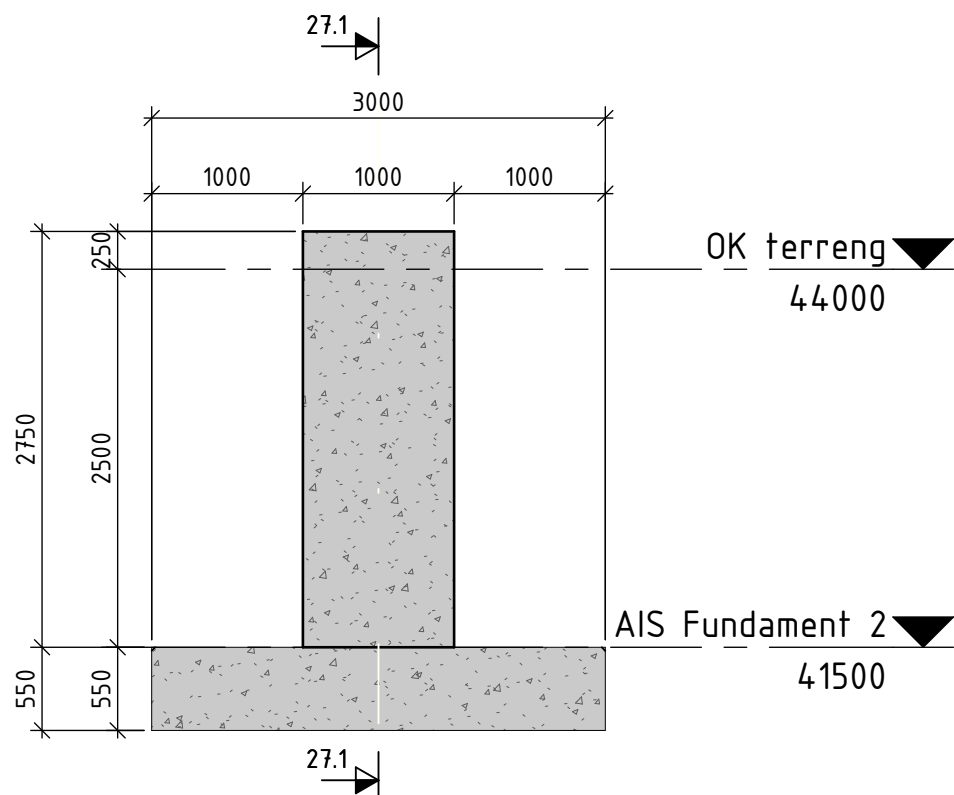


Snitt 27.1 Fundament, Type 2
1 : 50

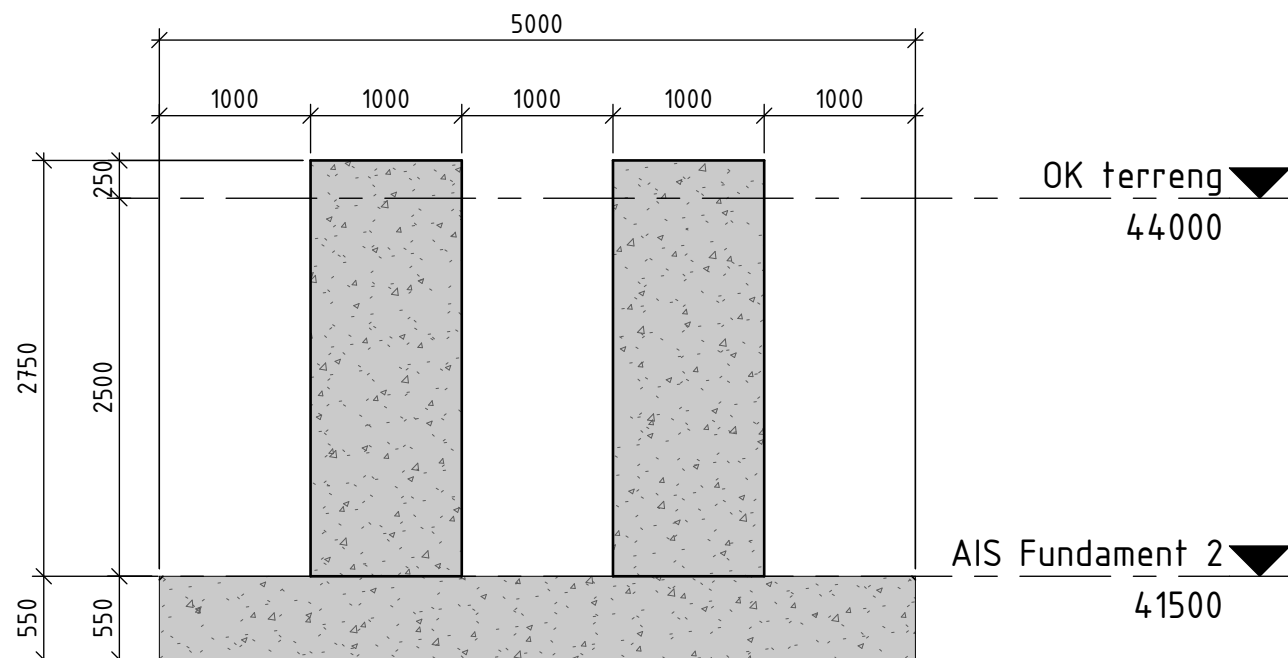

Snitt 27.1 Fundament, Type 2
1 : 50

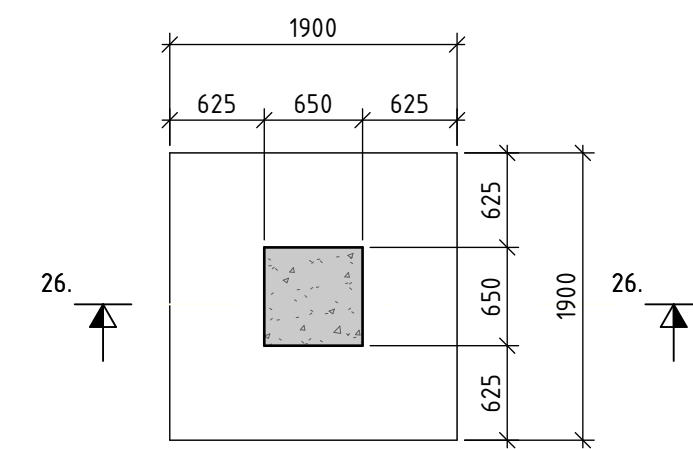

Detalj 26 Fundament, Type 1
1 : 50

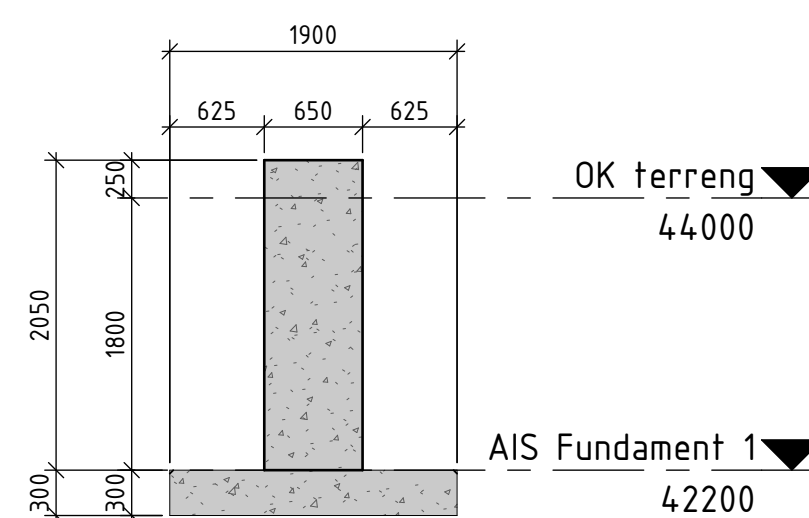

Snitt 26-26 Fundament, Type 1
1 : 50

HOLD
Det kommer en
detalj for
innfesting av
søylene

MERKNAD BETONGKONSTRUKSJONER	
BETONG	
Bestandighet / miljøklasse / eksponeringsklasse (iht. NS-EN206-1, tabell NA.9)	
- Bunnplate	B35 / MF40 / XS1
- Bjelkestengsel	B35 / MF40 / XS1
- Dekke	B35 / MF40 / XS1
- Fundament	B35 / MF40 / XS1
- Grubevegg IS	B35 / MF40 / XS1
- Grubevegg YS	B35 / MF40 / XS1
- Huldekk	B35 / MF40 / XS1
- Innervegger	B35 / MF40 / XS1
- Kulvert	B35 / MF40 / XS1
- Stripefundament	B35 / MF40 / XS1
- Søyler til dekke	B35 / MF40 / XS1
- Søyler fundamentpark	B35 / MF40 / XS1
- Trafoceller	B35 / MF40 / XS1
TILSLAG Omaks	
22mm	
KLORIDKLASSE	
- Generell	CL 0,4
- I basseng	CL 0,10
UTFØRELSESKONTROL	
Normal	
UTFØRELSESKLASSE	
2	
TILLATE AVVIK	
- Generell	+/- 10mm
- Bjelkeende til rør	+/- 10mm
- Not	-0/+ 2mm
- Fjær	+0/- 2mm
- Konstr.tolleranser	1
- Overflateolleranser	0
ARMERINGSKVALITET	
B500NC	
OMFAR LENGDE	
50xØ (Dia)	
BOLTEKVALITET	
- Stål/betong	8.8
- Stål/stål	8.8
OVERDEKKING	
- Bunnplate OK	50mm
- Bunnplate UK	50mm
- Bjelkestengsel	50mm
- Grubevegg IS	35mm
- Grubevegg YS	50mm
- Innervegger	35mm
- Stripefundament	50mm
- Søyler til dekke	35mm
- Søyler fundamentpark	50mm
- Vegg OK terreng	50mm
- Trafoceller	50mm
Alle synlige hjørner skal avfases med 23x23 mm trekanthst	

Merknad

Innstøpningsgods søyler

Bolteplater for innfesting av AIS til fundament støpes fast i søyler med 4 stk. M30 bolter.

Henvi

For mengder av de ulike massene vises det til NS3420 beskrivelse.

B-10-00-02	Graveplan, utenomhus
B-20-00-01	Fundamentplan og snitt, Stasjonsbygg
B-20-00-03	Plan og snitt kulvert

Situasjonsplan_U

Rev	Dato	Anbudsstegning	Beskrivelse	KJNO	KJNO / JSMO / VODU
Nr.				Sakab.	Sidem.k / Oppdr.a.
Mellom AS			Tegnet av	MLTN	Saksbehandler
Tjeldbergodden transformatorstasjon			Sidemannskont.	JMSO	Oppdragsansvarlig
Fundamentplan og snitt, Utomhus			Flag	RIB	Målestokk
			Dato	01.09.2026	1:50, 1:100
			Status	Anbudsunderlag	
			Oppdragsnr.	A295801	Rev
			Tegningsnummer	B-20-00-02	

COWI



Form: A10