



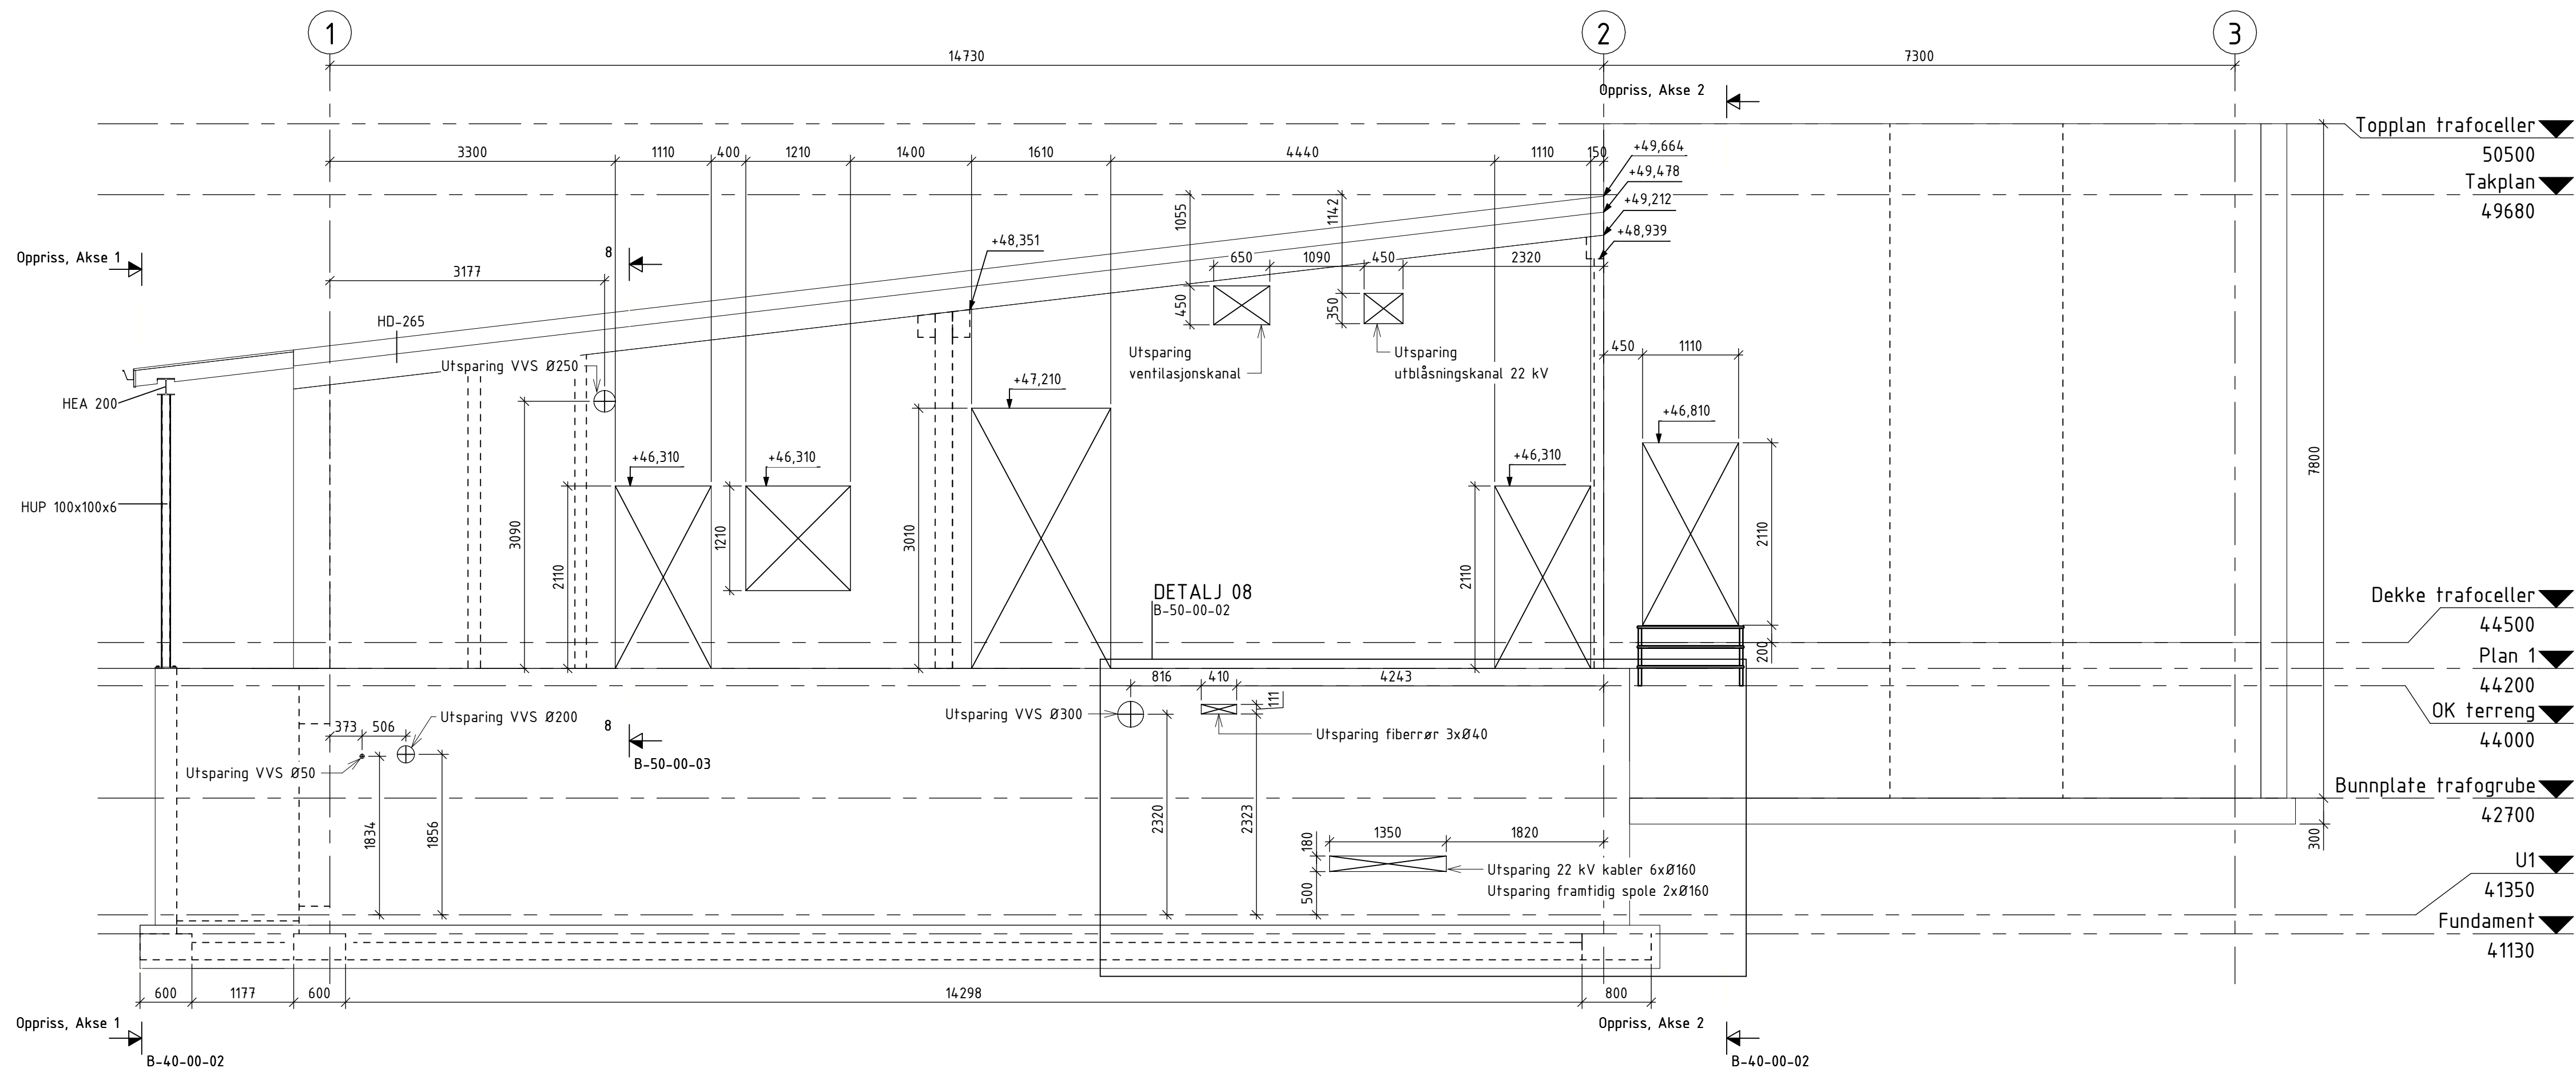

Oppriss, Akse A
1 : 50

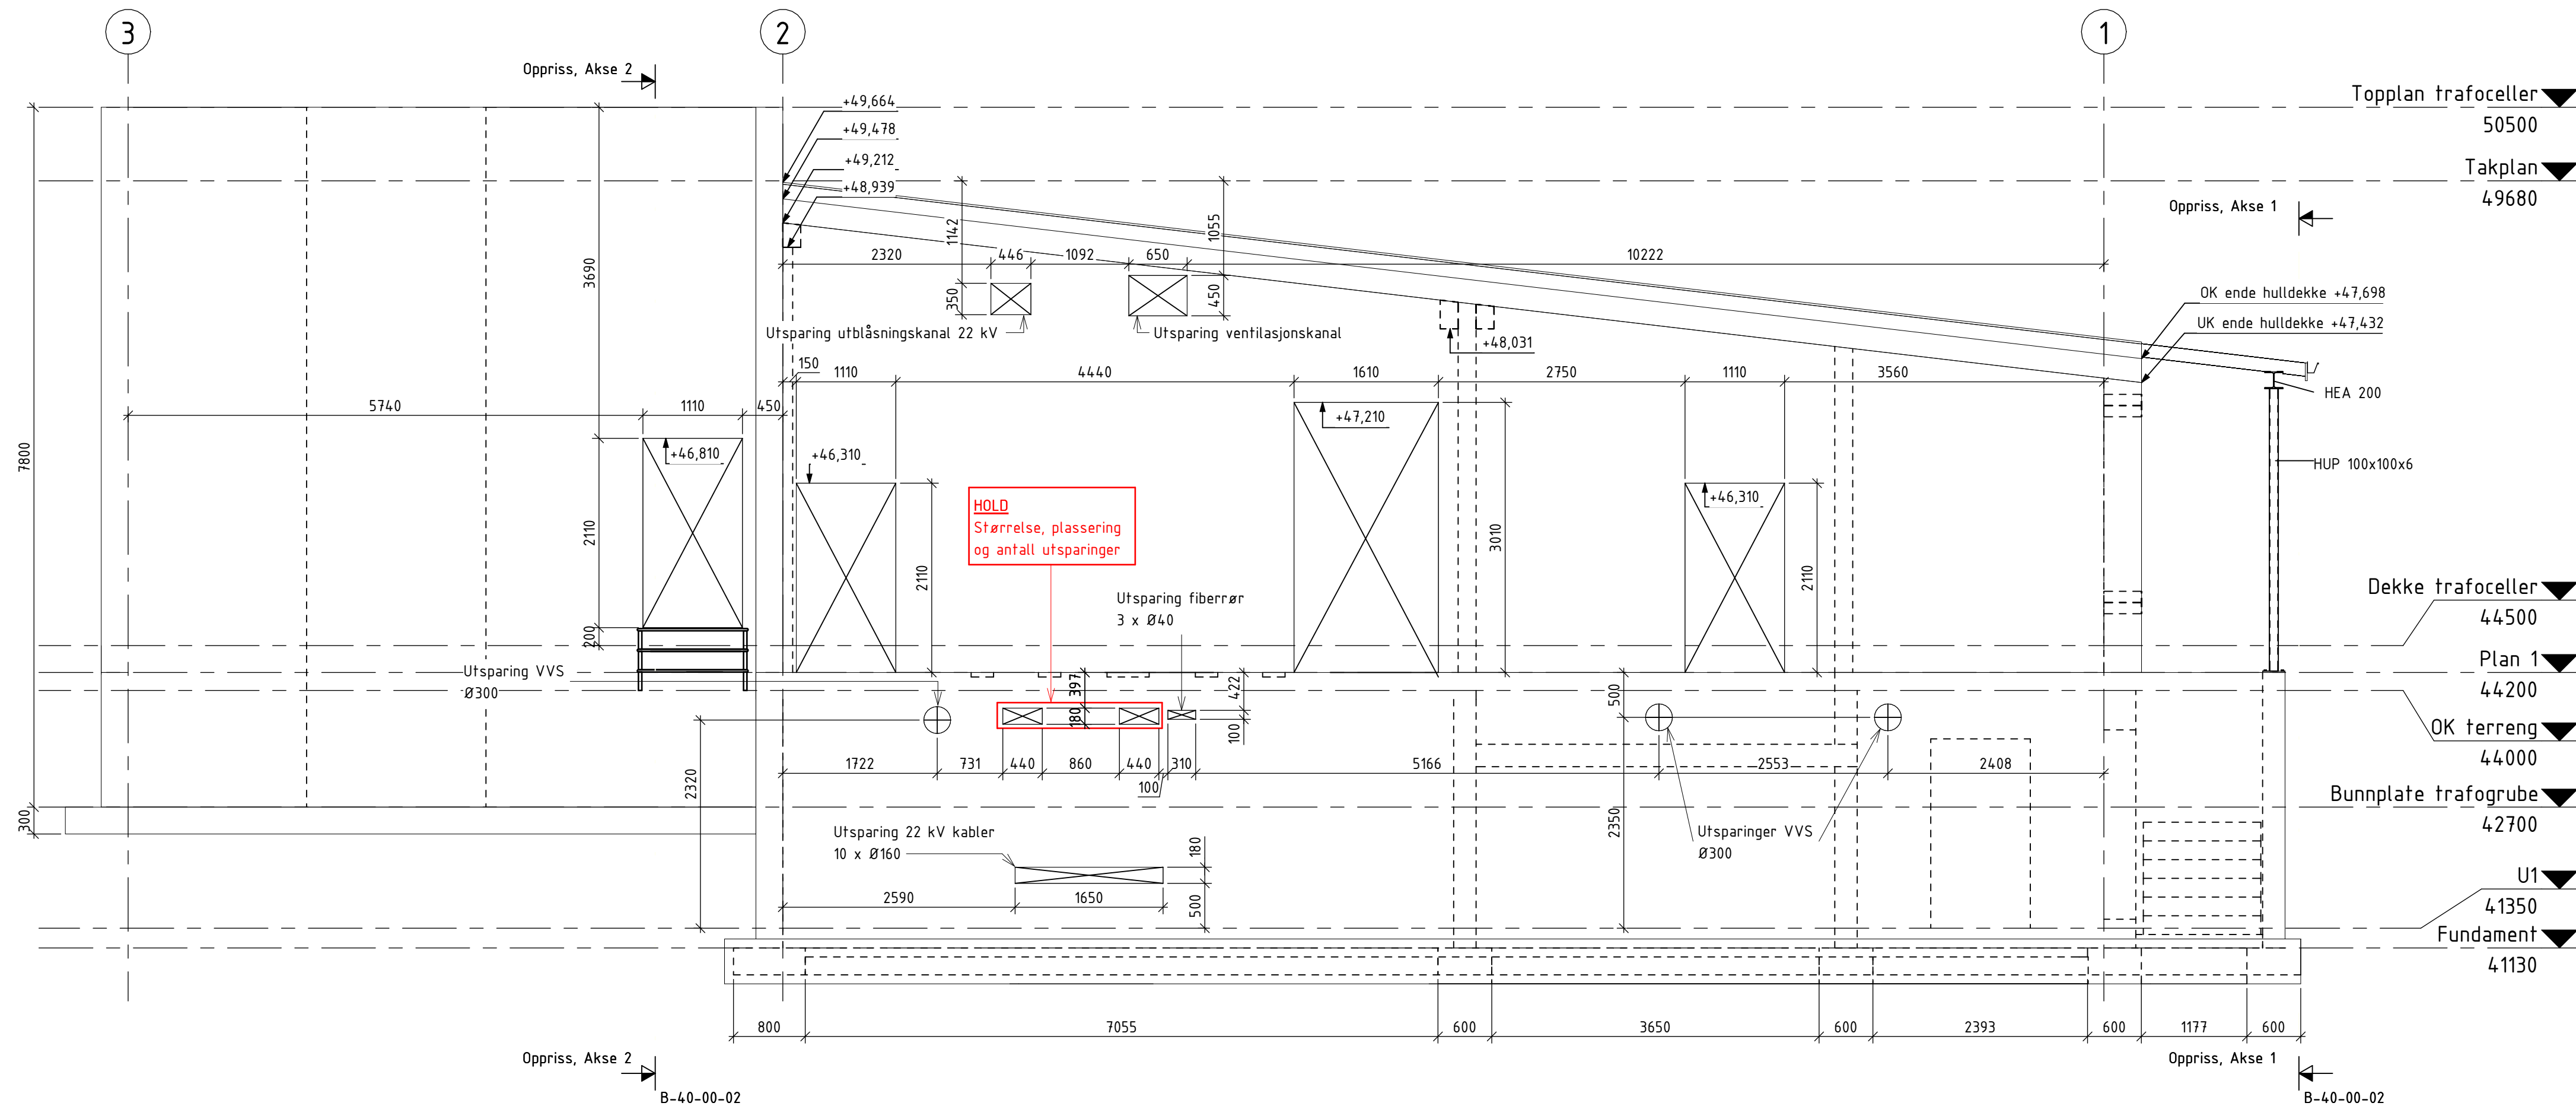

Oppriss, Akse C
1 : 50

Underlagt taushetsplikt etter energiloven § 9-3 jf. kbf § 6-2.
Unntatt fra innsyn etter offentleglova § 13.


Henvising
For mengder av de ulike massene vises det til NS3420 beskrivelse.

A-10-00-01	Oversikt stasjonsbygg
A-40-00-01	Fasade Øst og Vest
B-20-00-01	Fundamentplan og snitt, Stasjonsbygg
B-20-01-03	Plan, Dekke plan 1
B-40-00-02	Oppriss, Akse 1 og 2
B-50-00-01	Detaljtegning, Form
B-50-00-02	Detaljtegning 2, Form
B-50-00-03	Detalj, Yttendørsplussing, Plan 1
B-60-00-02	Elementplan, Sandwich vegger

Situasjonsplan_UnnattOffentlig

Rev	Dato	Anbudstegning	Beskrivelse	MTHD	MTHD / JSMD / VODU
00B	04.09.2026	Anbudstegning		Nr.	Saksb. / Sidem.k. / Oppdr.a.
Mellom AS				Tegnet av	Saksbehandler
Tjeldbergodden transformatorstasjon				MLTN	KJNO
Oppriss, Akse A og C				Sidemannskont.	Oppdragsansvarlig
				JSMD	VODU
				Fag	Målestokk
				RIB	1:50
				Dato	
				04.09.2026	
				Oppdragsnr.	Status
				A295801	Anbudsunderlag
				Tegningsnummer	Rev
				B-40-00-01	00B

COWI

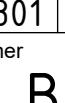

Format: A1