



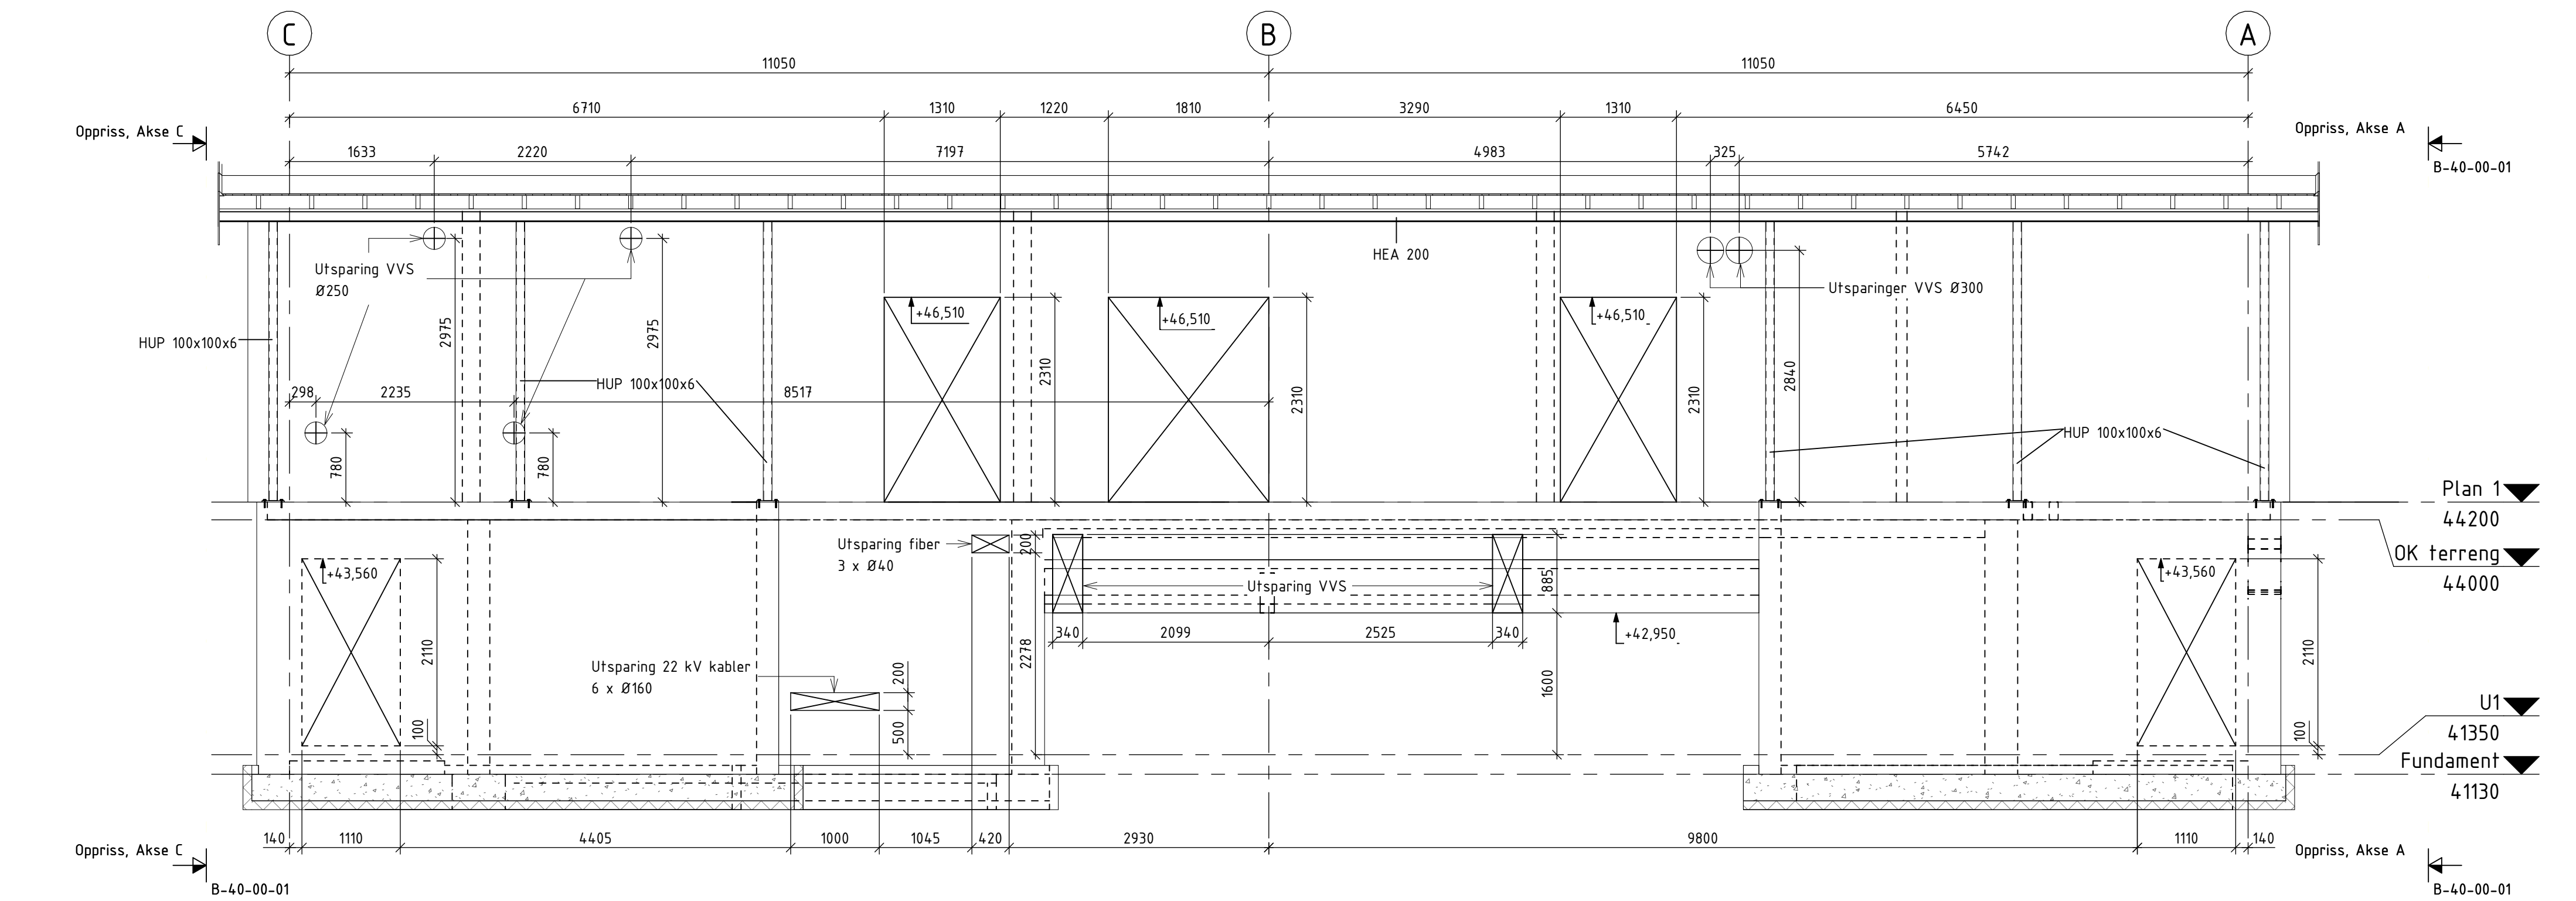

Oppriss, Akse 1
1 : 50

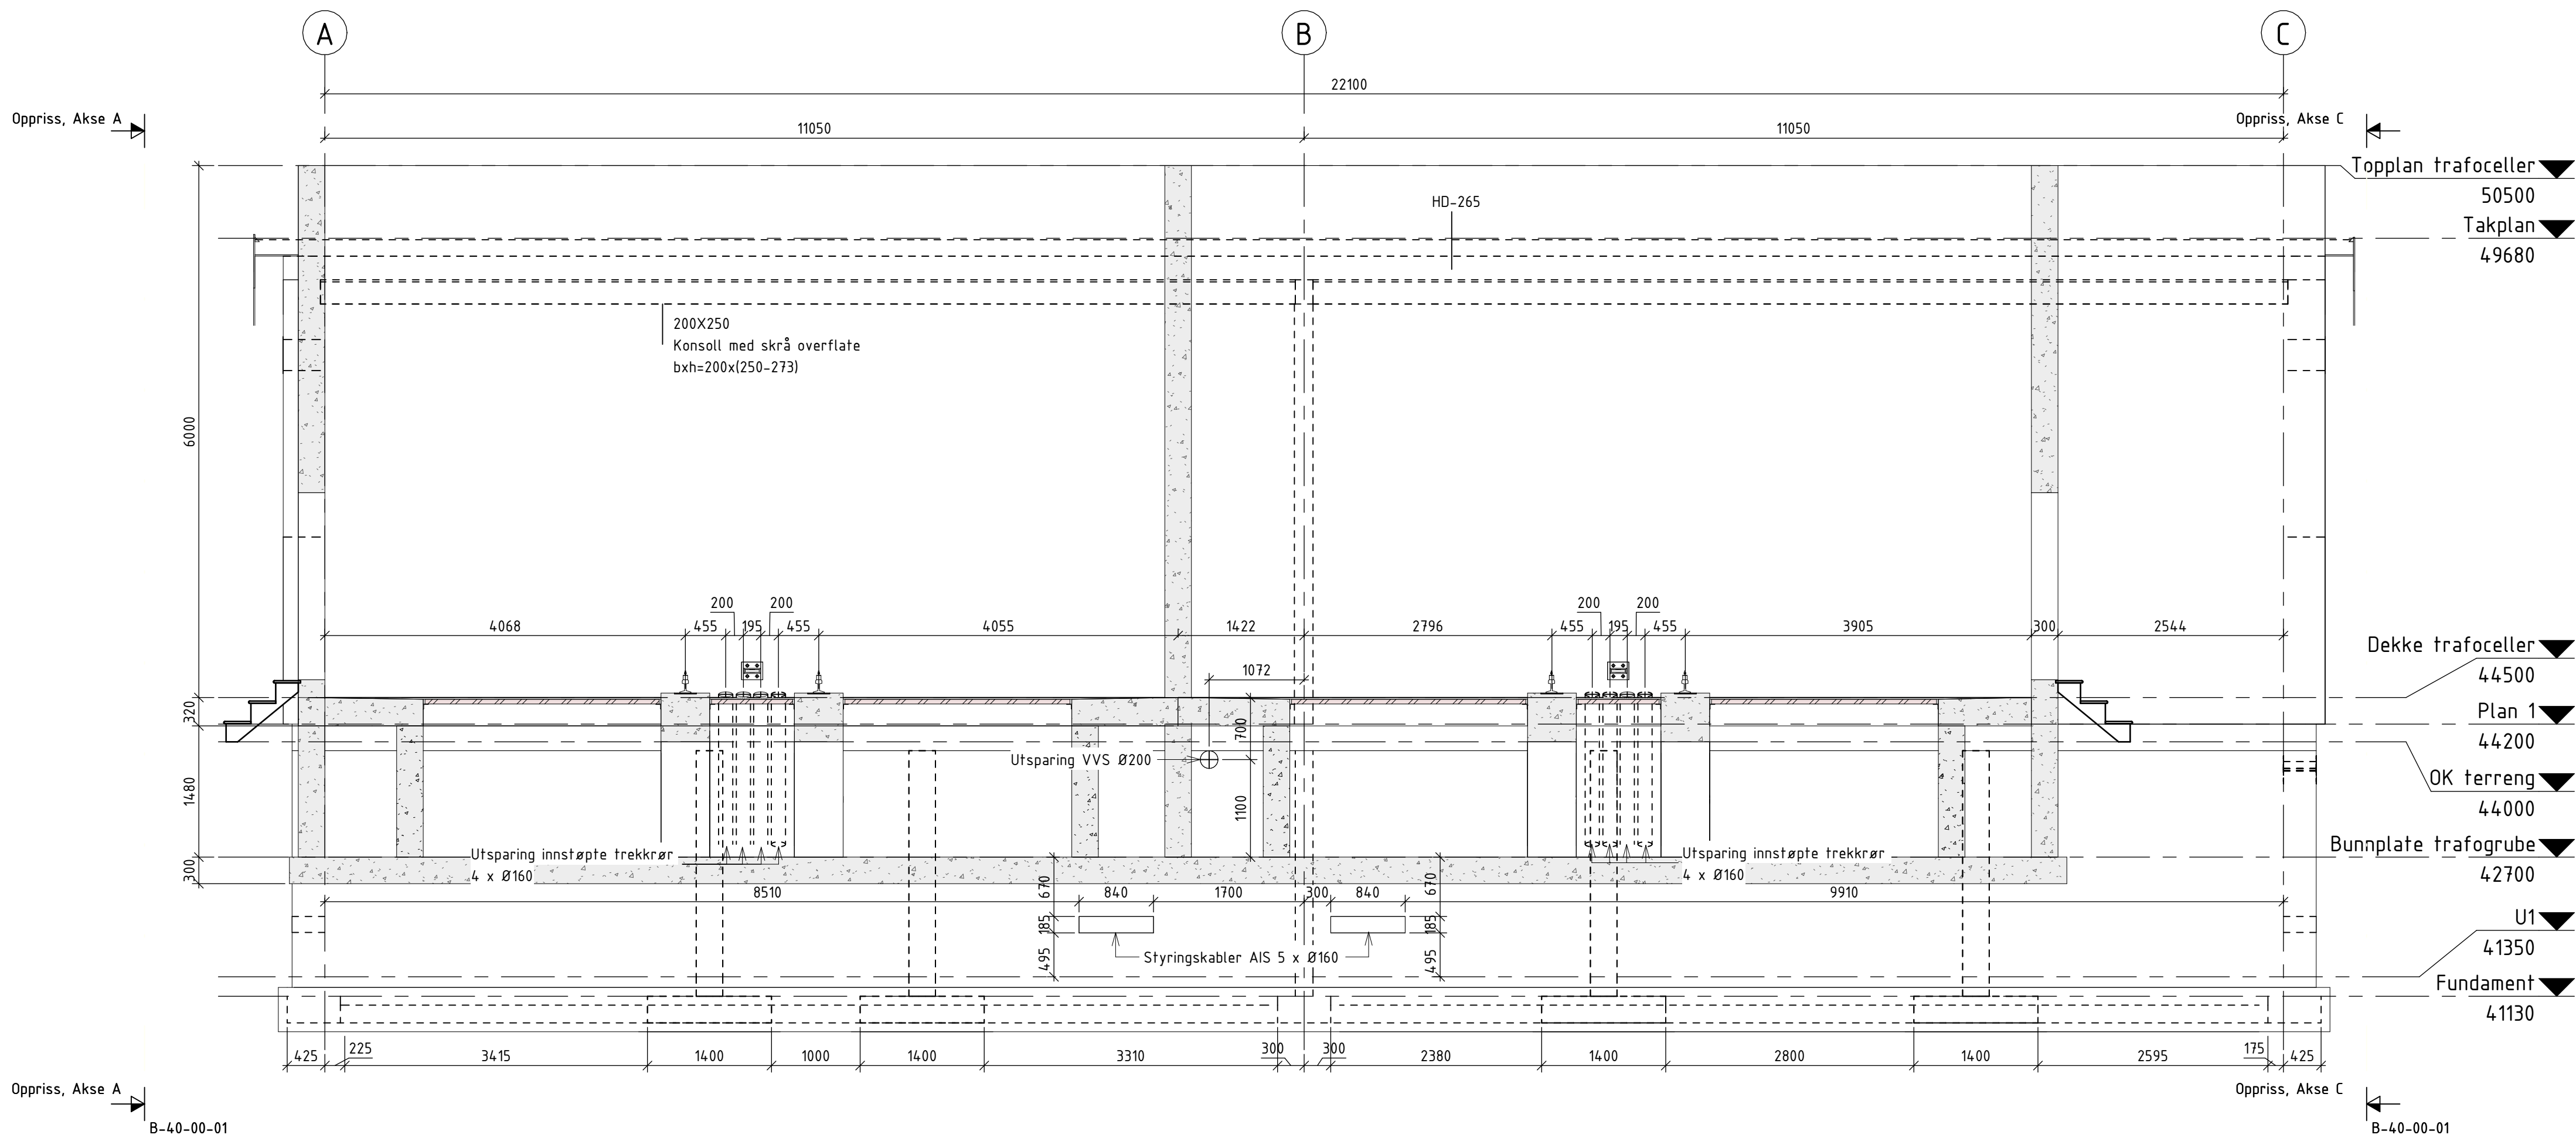

Oppriss, Akse 2
1 : 50

Underlagt taushetsplikt etter energiloven § 9-3 jf. kbf § 6-2.
Unntatt fra innsyn etter offentleglova § 13.

Henvisning For mengder av de ulike massene vises det til NS3420 beskrivelse.			
A-10-00-01 Oversikt stasjonsbygg A-40-00-02 Fassade Nord og Sør B-20-00-01 Fundamentplan og snitt, Stasjonsbygg B-20-01-03 Plan, Dekke plan 1 B-40-00-01 Oppriss, Akse A og C B-60-00-02 Elementplan, Sandwich vegger			
Situasjonsplan_UnnfattOffentlig			
00B	04.09.2026	Anbudstegning	MTHD
Rev	Dato	Beskrivelse	Nr.
Mellom AS			Tegnet av
Tjeldbergodden transformatorstasjon			Saksbehandler
Oppriss, Akse 1 og 2			MLTN
			KJNO
			Sidemannskont.
			JMSD
			Oppdragsansvarlig
			VODU
			Fag
			RIB
			Målestokk
			1:50
			Dato
			04.09.2026
			Status
			Anbudsunderlag
			Rev
			00B
			Formater A1