
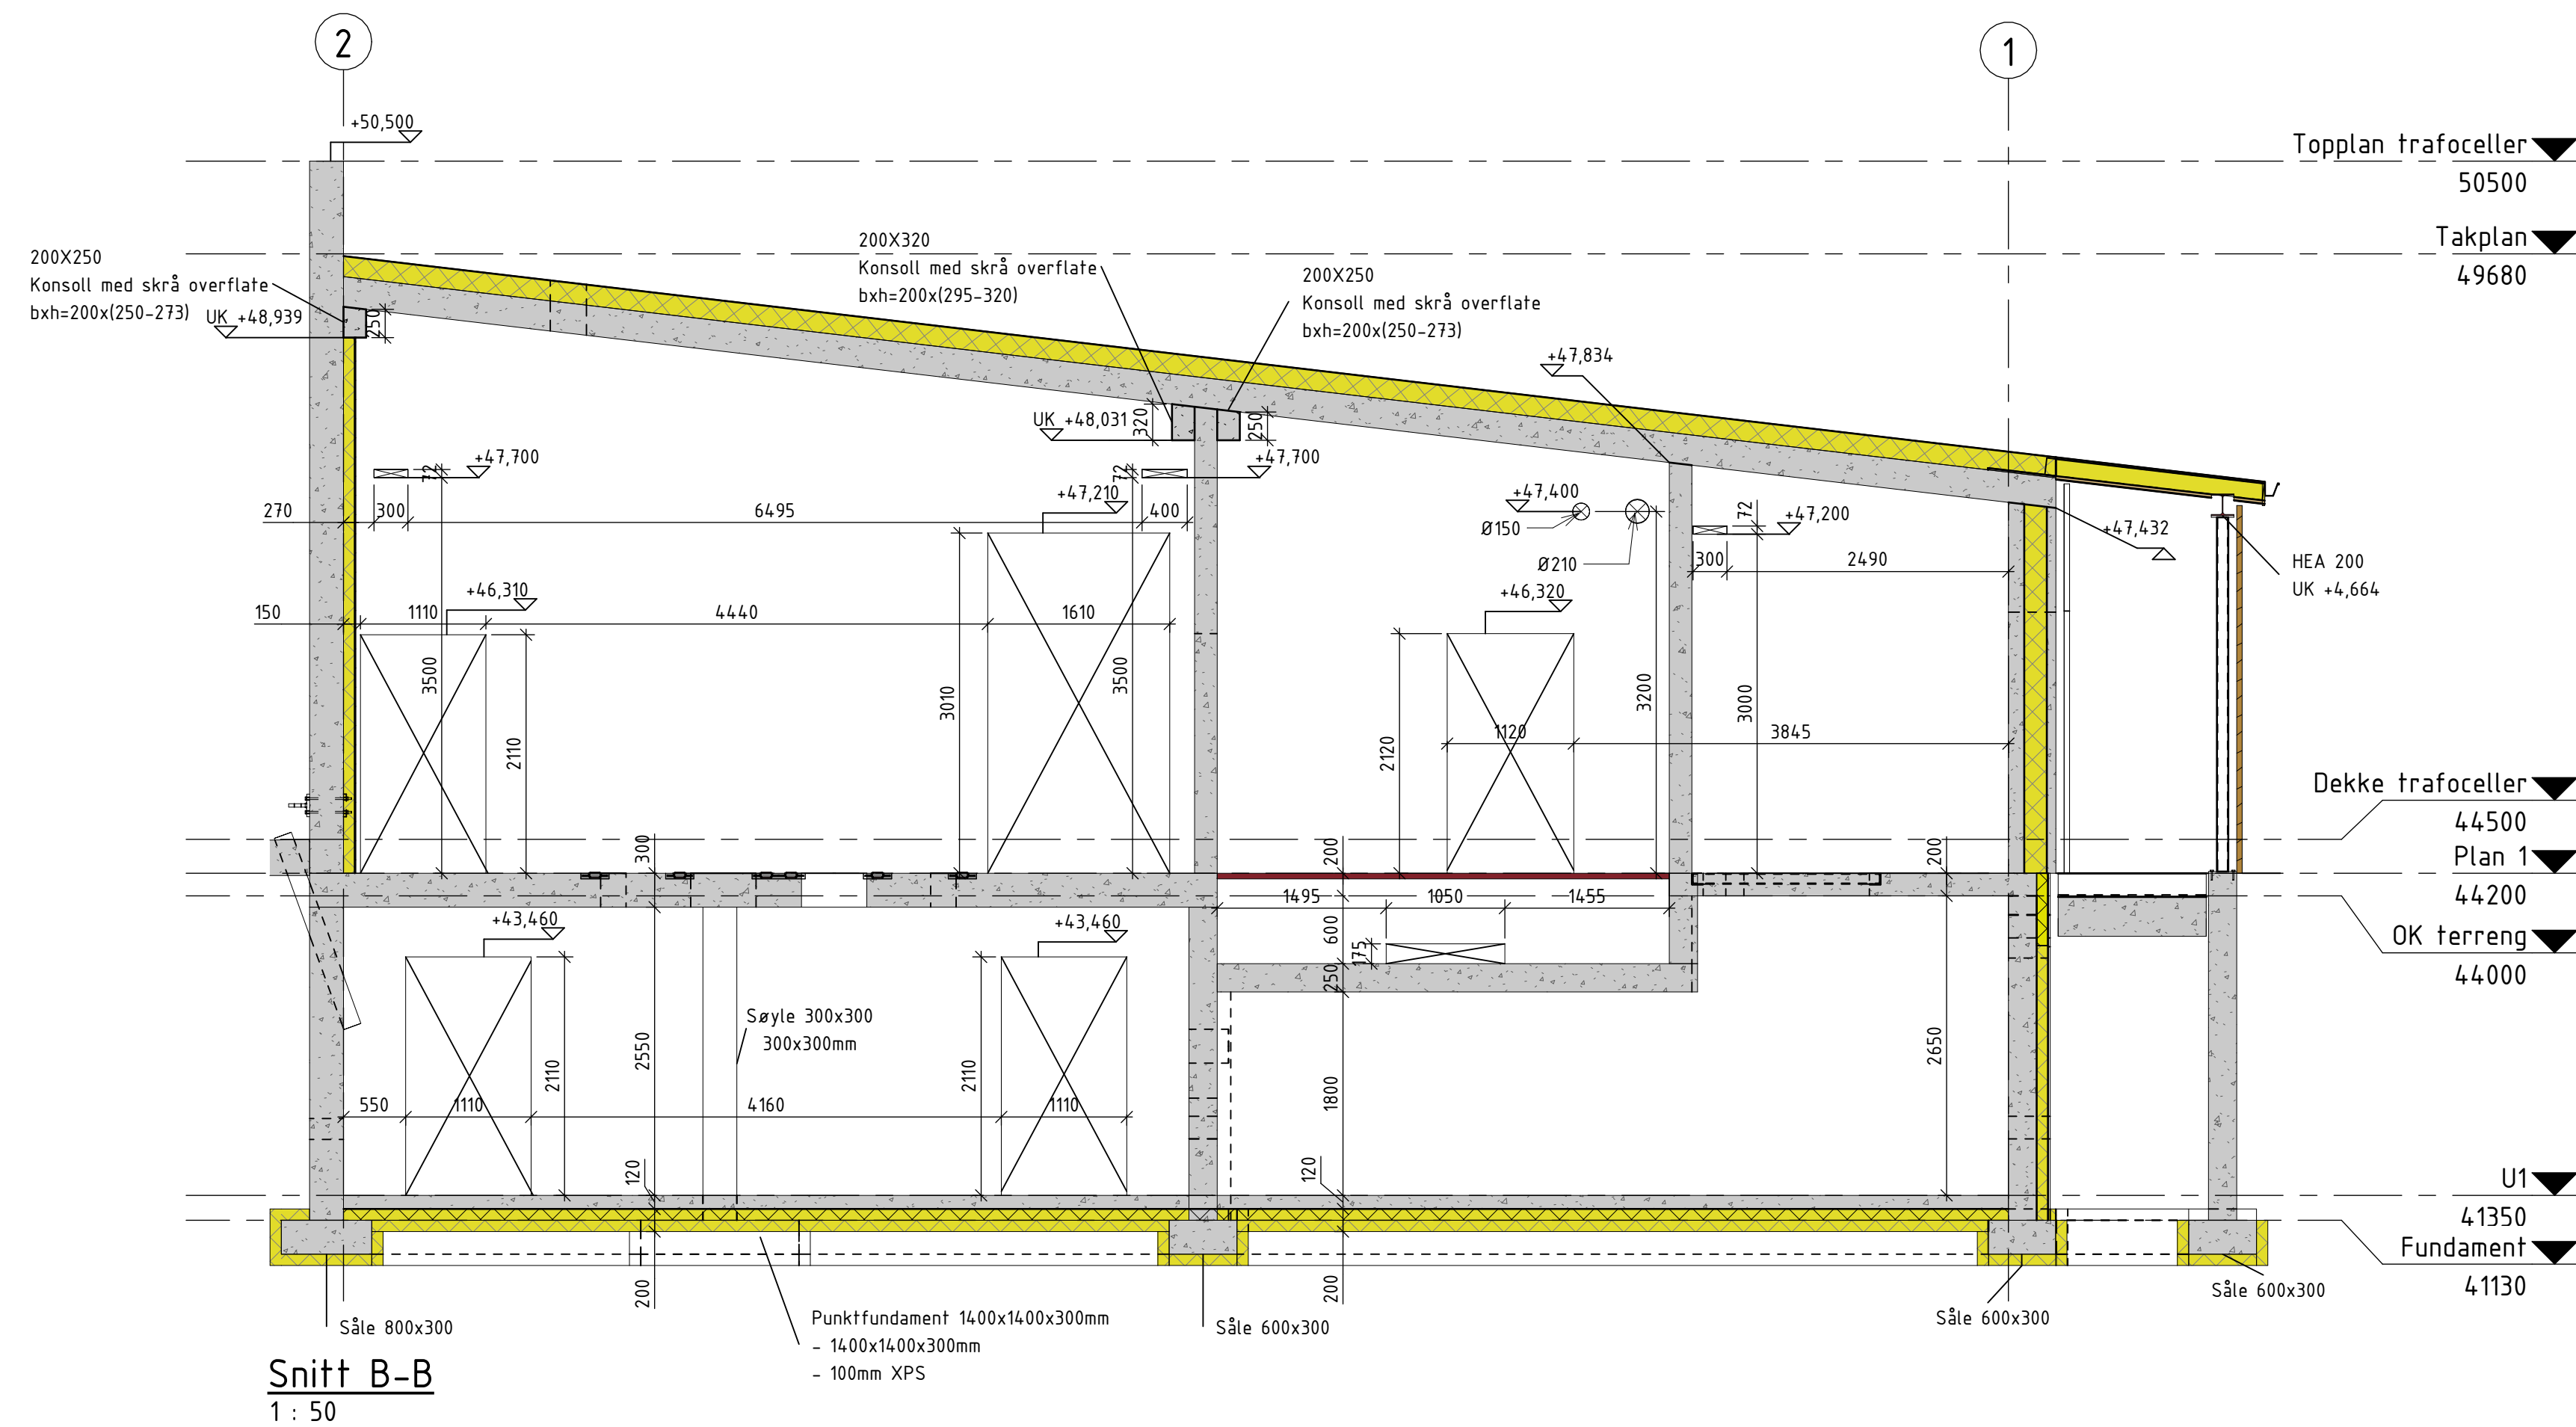


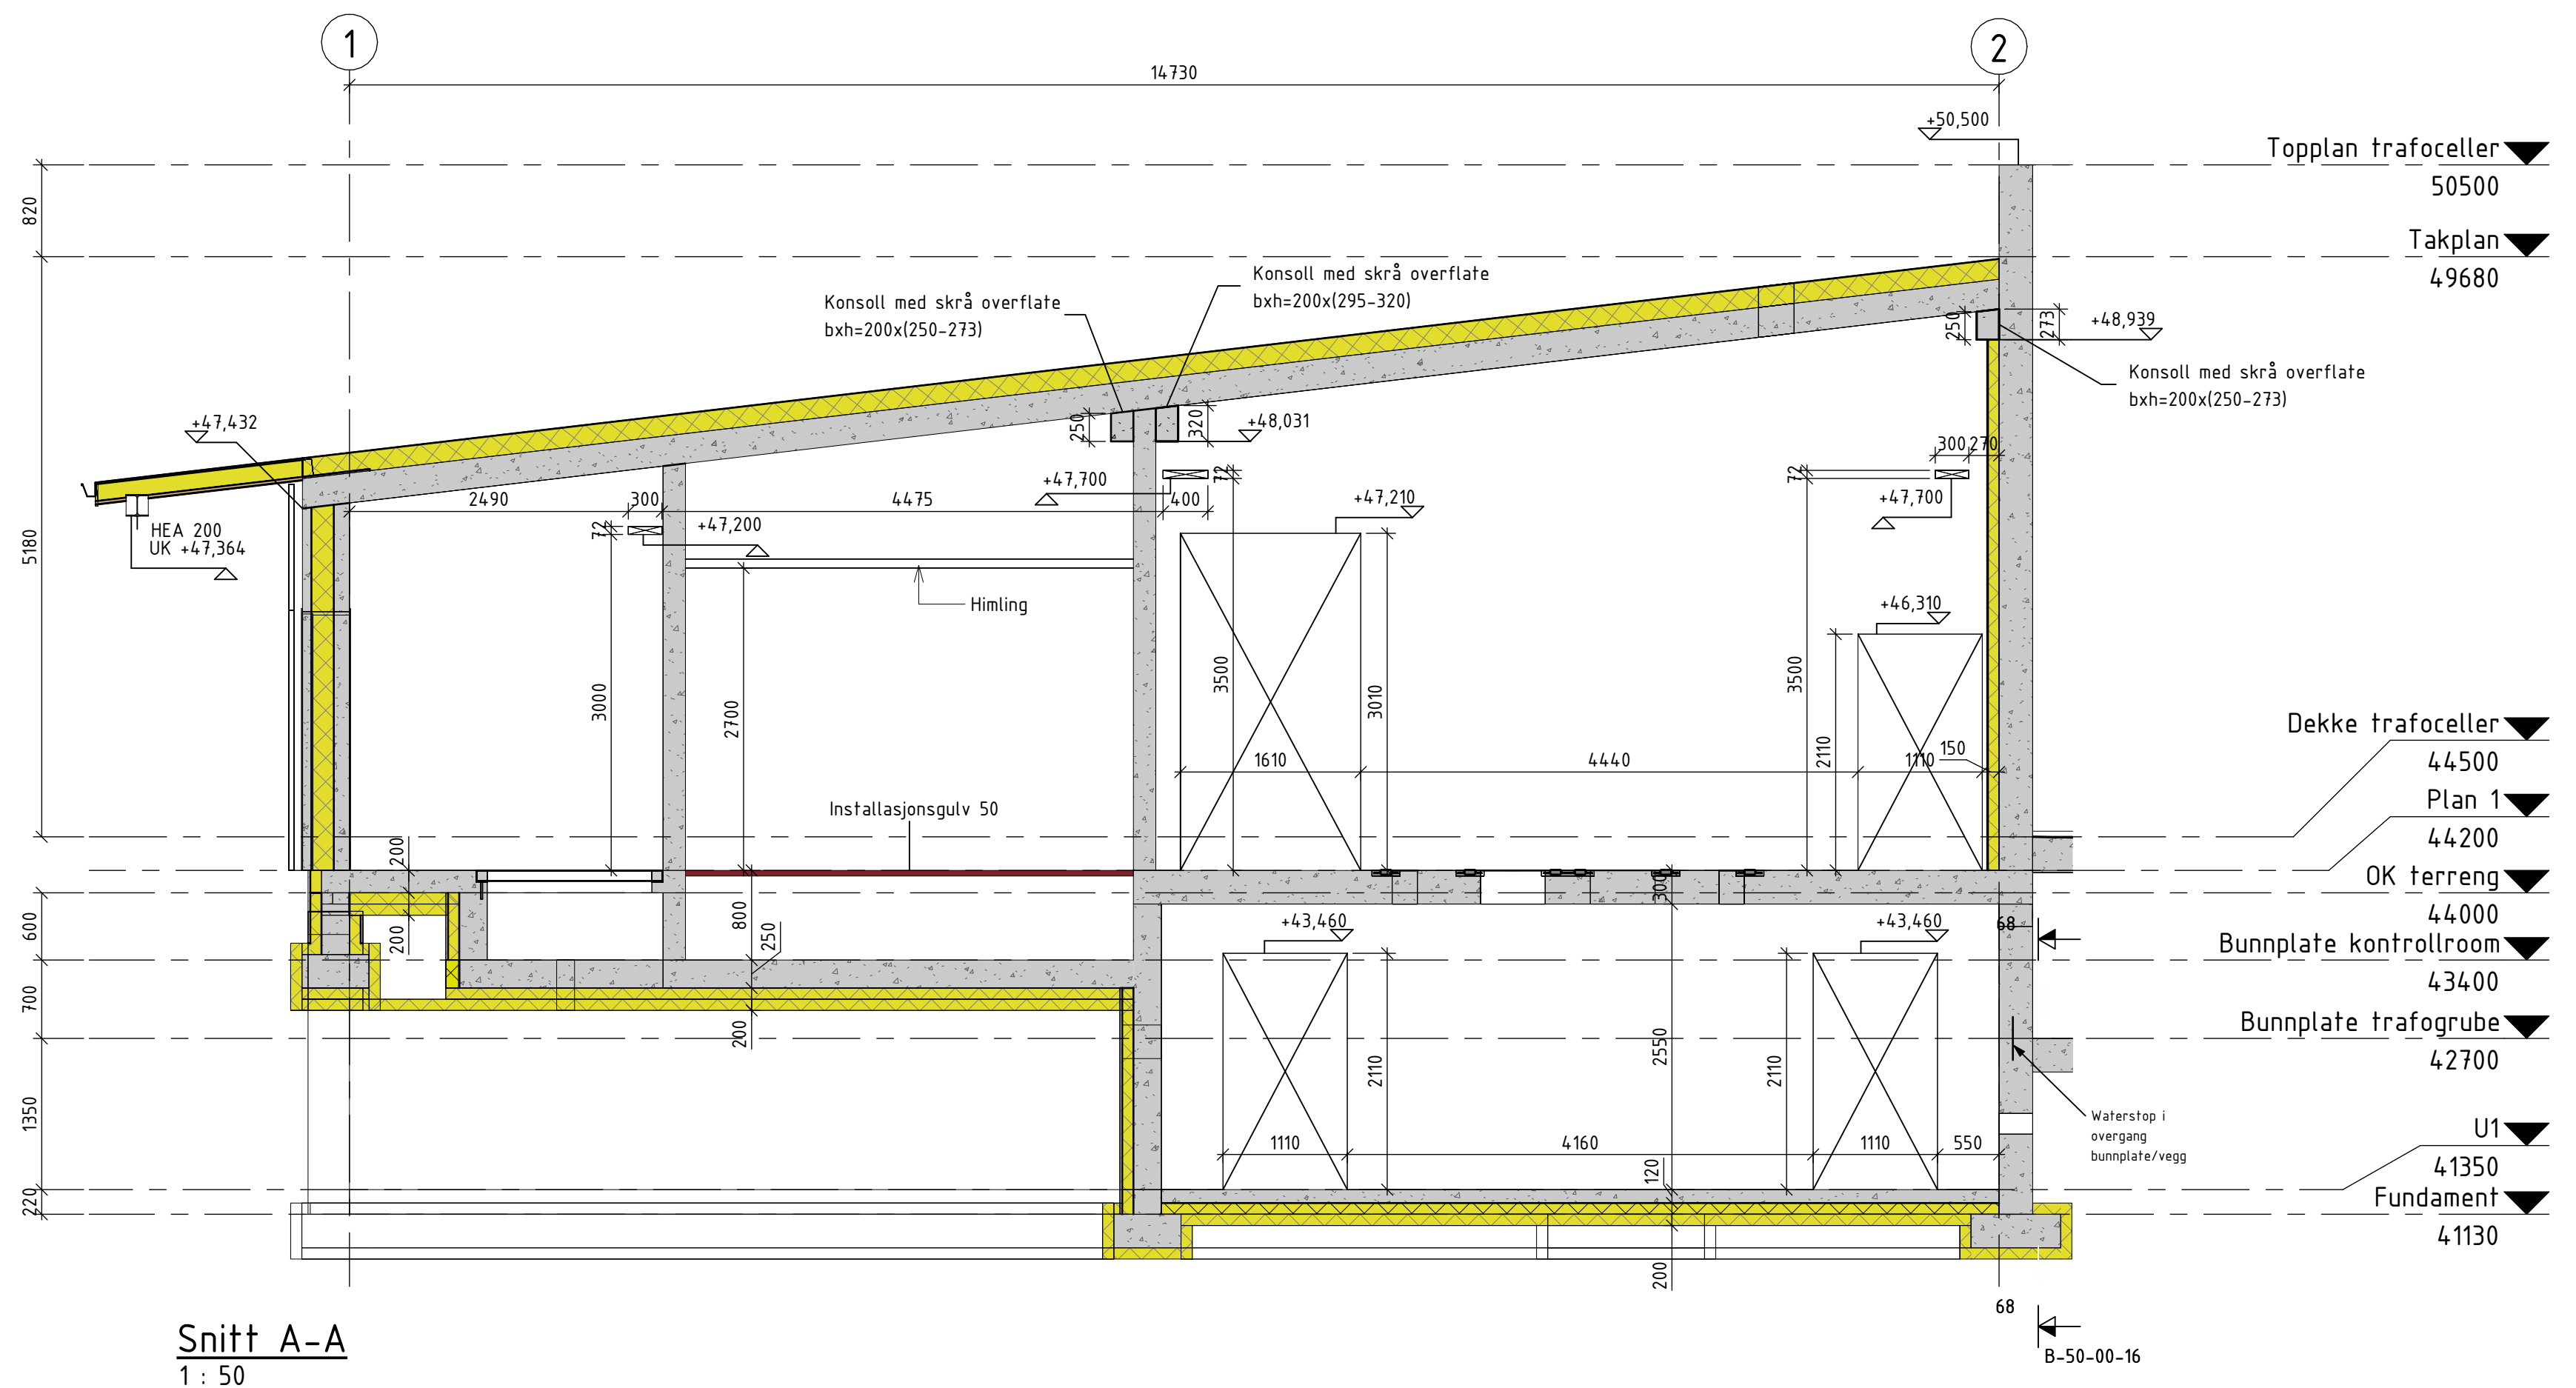

Underlagt taushetsplikt etter energiloven § 9-3 jf. kbf § 6-2.
Unntatt fra innsyn etter offentleglova § 13.

Henvising
For mengder av de ulike massene vises det til NS3420 beskrivelse.
B-20-00-01 Fundamentplan og snitt, Stasjonsbygg
B-20-01-03 Plan, Dekke plan 1
B-50-00-08 Detalj, Svanehals grube

Situasjonsplan_UnntattOffentlig		MTHD / JSMD / VODU	
00B	04.09.2026	Anbudstegning	
Rev	Dato	Beskrivelse	Nr.
MTHD		Tegnet av	Saksbehandler
MTHD		JSMD	KJNO
Tjeldbergodden transformatorstasjon		Sidemannskont.	Oppdragsansvarlig
JSMD		VODU	
Fag		RIB	Målestokk
Dato		04.09.2026	1:50
Oppdragsnr.		A295801	Status
Tegningsnummer			Anbudsunderlag
Rev			
COWI			
RIB			
B-40-00-03		00B	