




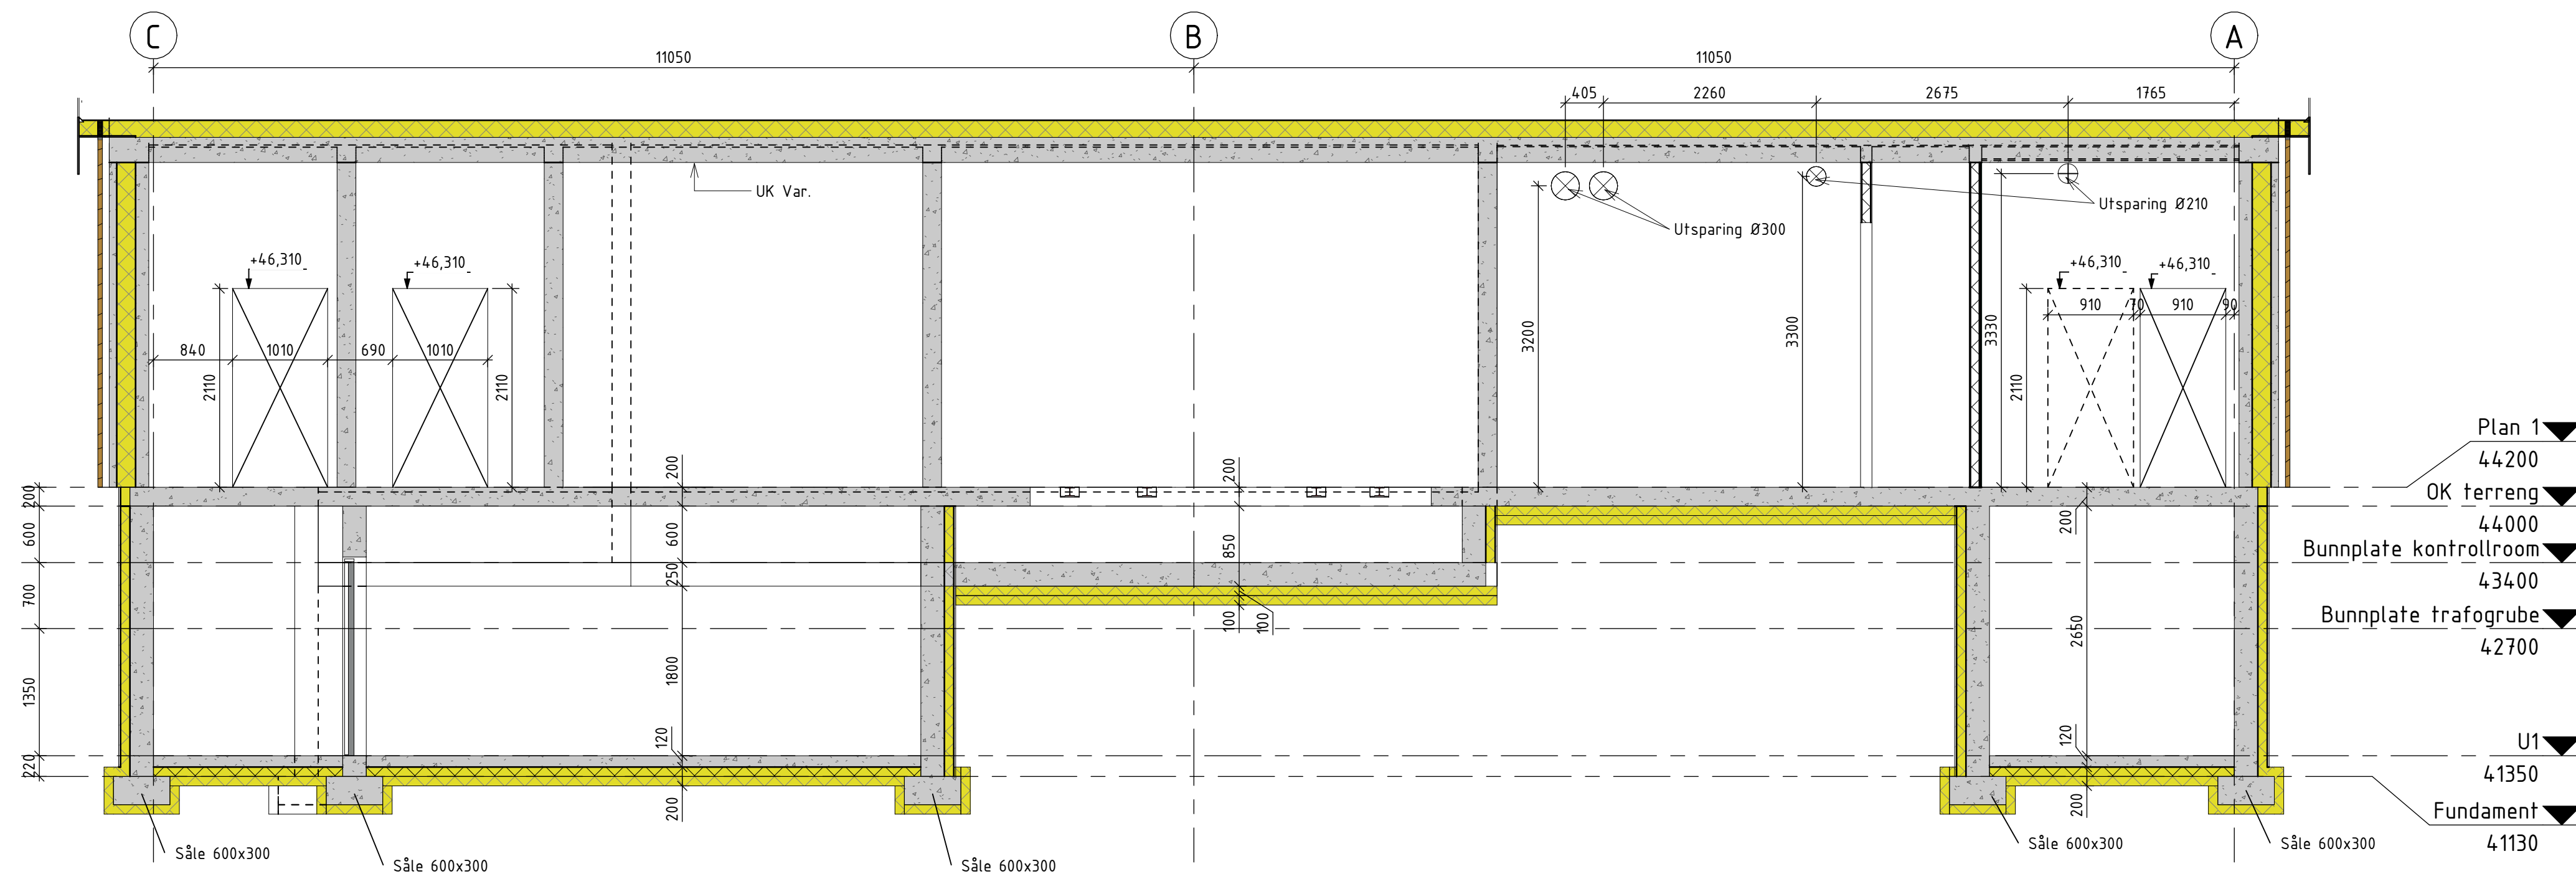

Snitt C-C
1 : 50

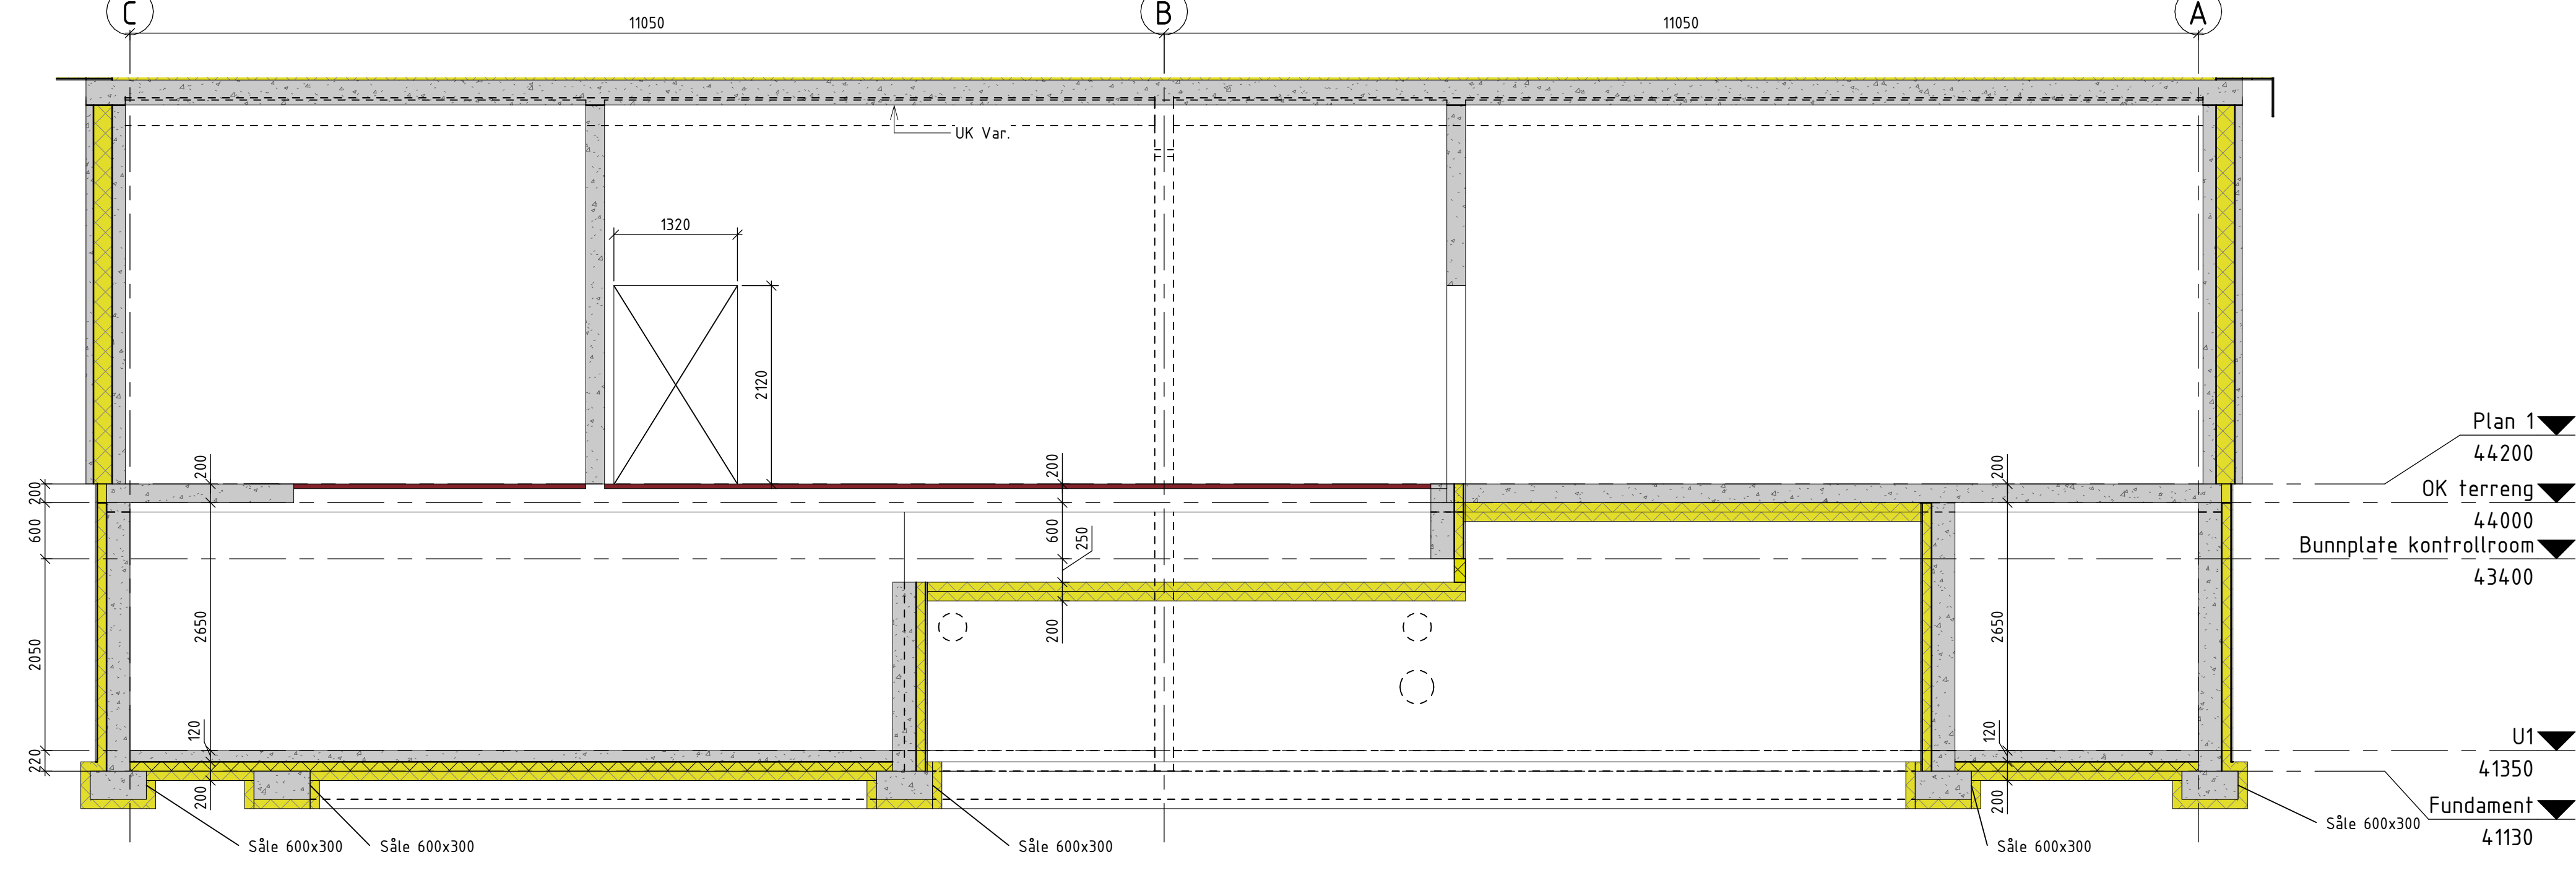

Snitt D-D
1 : 50

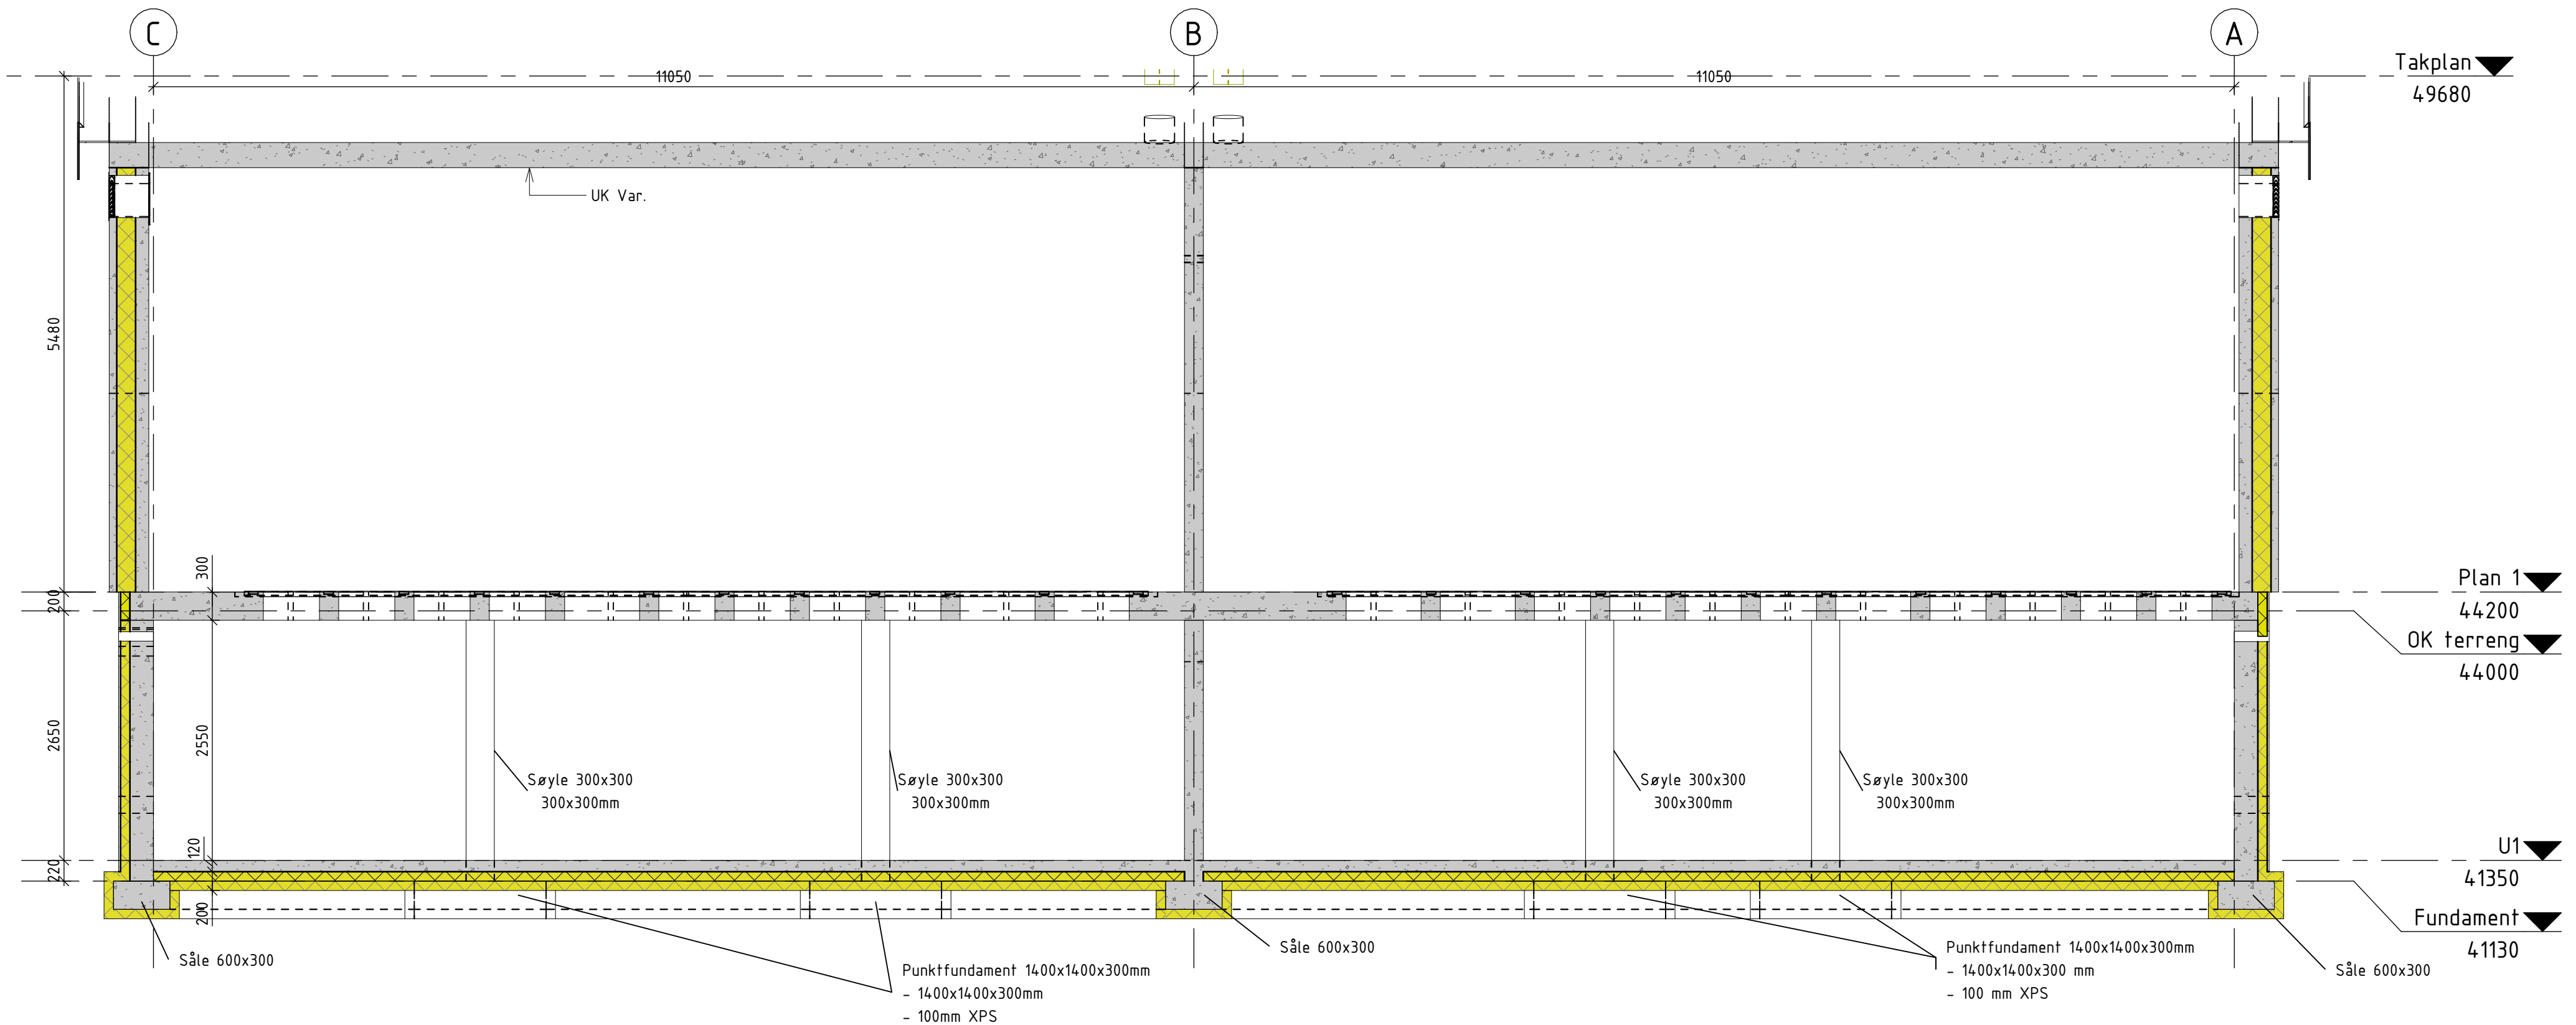

Snitt E-E
1 : 50

Underlagt taushetsplikt etter energiloven § 9-3 jf. kbf § 6-2.
Unntatt fra innsyn etter offentleglova § 13.

Henvisning
For mengder av de ulike massene vises det til NS3420 beskrivelse.

B-20-00-01 Fundamentplan og snitt, Stasjonsbygg
B-20-01-03 Plan, Dekke plan 1

Situasjonsplan_UnnattOffentlig				MTHD / JSMD / VODU	
00B	04.09.2026	Anbuds tegning		Nr.	Sakab. / Sidem.k. / Oppdr.a.
Rev	Dato	Beskrivelse		Nr.	Sakab. / Sidem.k. / Oppdr.a.
Mellom AS			Tegnet av	MTHD	Sakabehandler
Tjeldbergodden transformatorstasjon			Sidemannskont.	JSMD	Oppdragsansvarlig
Snitt C-C, D-D og E-E			Flag	RIB	Målestokk
			Dato	04.09.2026	1:50
			Status	Anbudsunderlag	
			Oppdragsnr.	A295801	Rev
			Tegningsnummer	B-40-00-04 00B	