


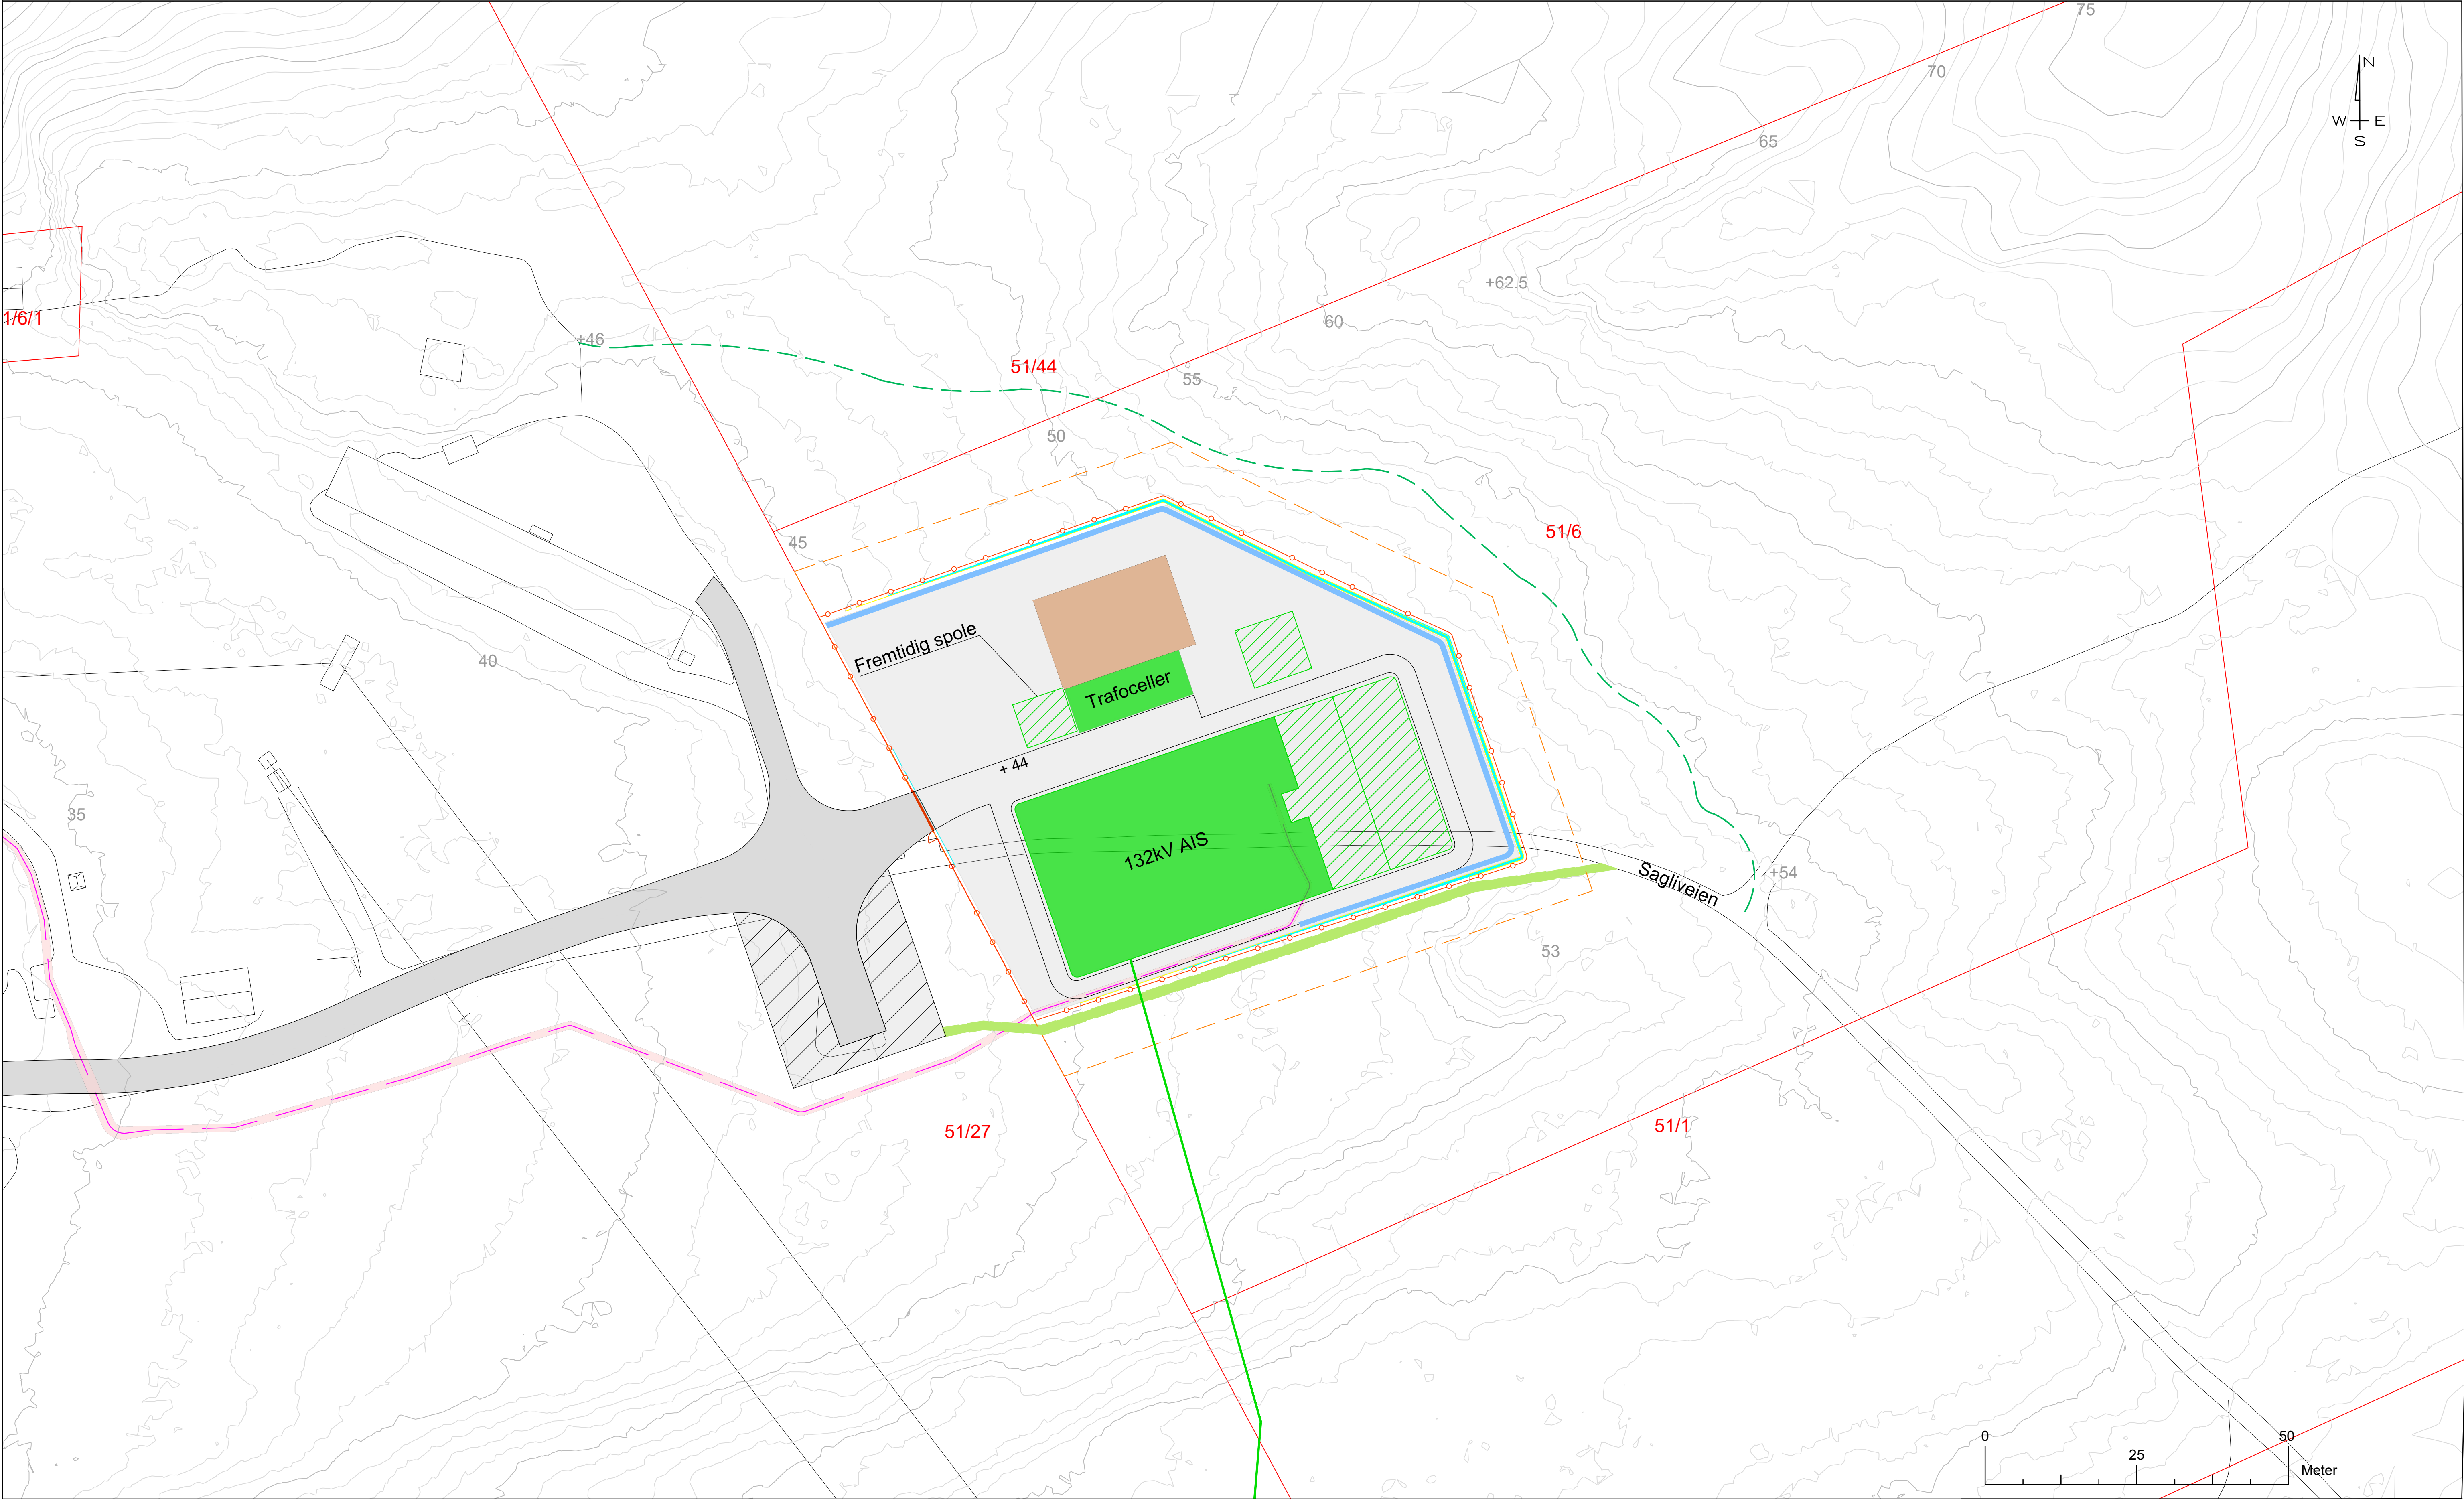

TEGNFORKLARING

- Eks. koter
- Nye koter
- Eks. eiendomsgrense
- Ny eiendomsgrense
- Sikringsgjerde
- Stasjonsport
- Stasjonsbygg
- Prosjektert veg
- Grusdekke
- Riggområde
- 132 kV linje
- Fremtidig 132 kV felt
- Kabeltrasé
- Overvannsgrøft
- Permanent tursti
- Midlertidig tursti

00	Første utgivelse	PAHV	NMLA	VODU	31.08.2026
Rev.	Revideringen gjelder	Utarbeidet	Kontrollert	Godkjent	Dato
MELLOM					
Tjeldbergodden transformatorstasjon		Koordinatsystem NTM8-NN2000		Arkformat A1	
Situasjonsplan		Fag	Målestokk		
		LARK	1:500		
		Status/fremdrift			
Produisert av		Oppdragsnummer	Prosjektfase		
COWI		A295801	Anbudsgrunnlag		
		Tegningsnummer	Revisjon		
			0001 00		

Grunnlagsdata: FKB og innmålt terreng