


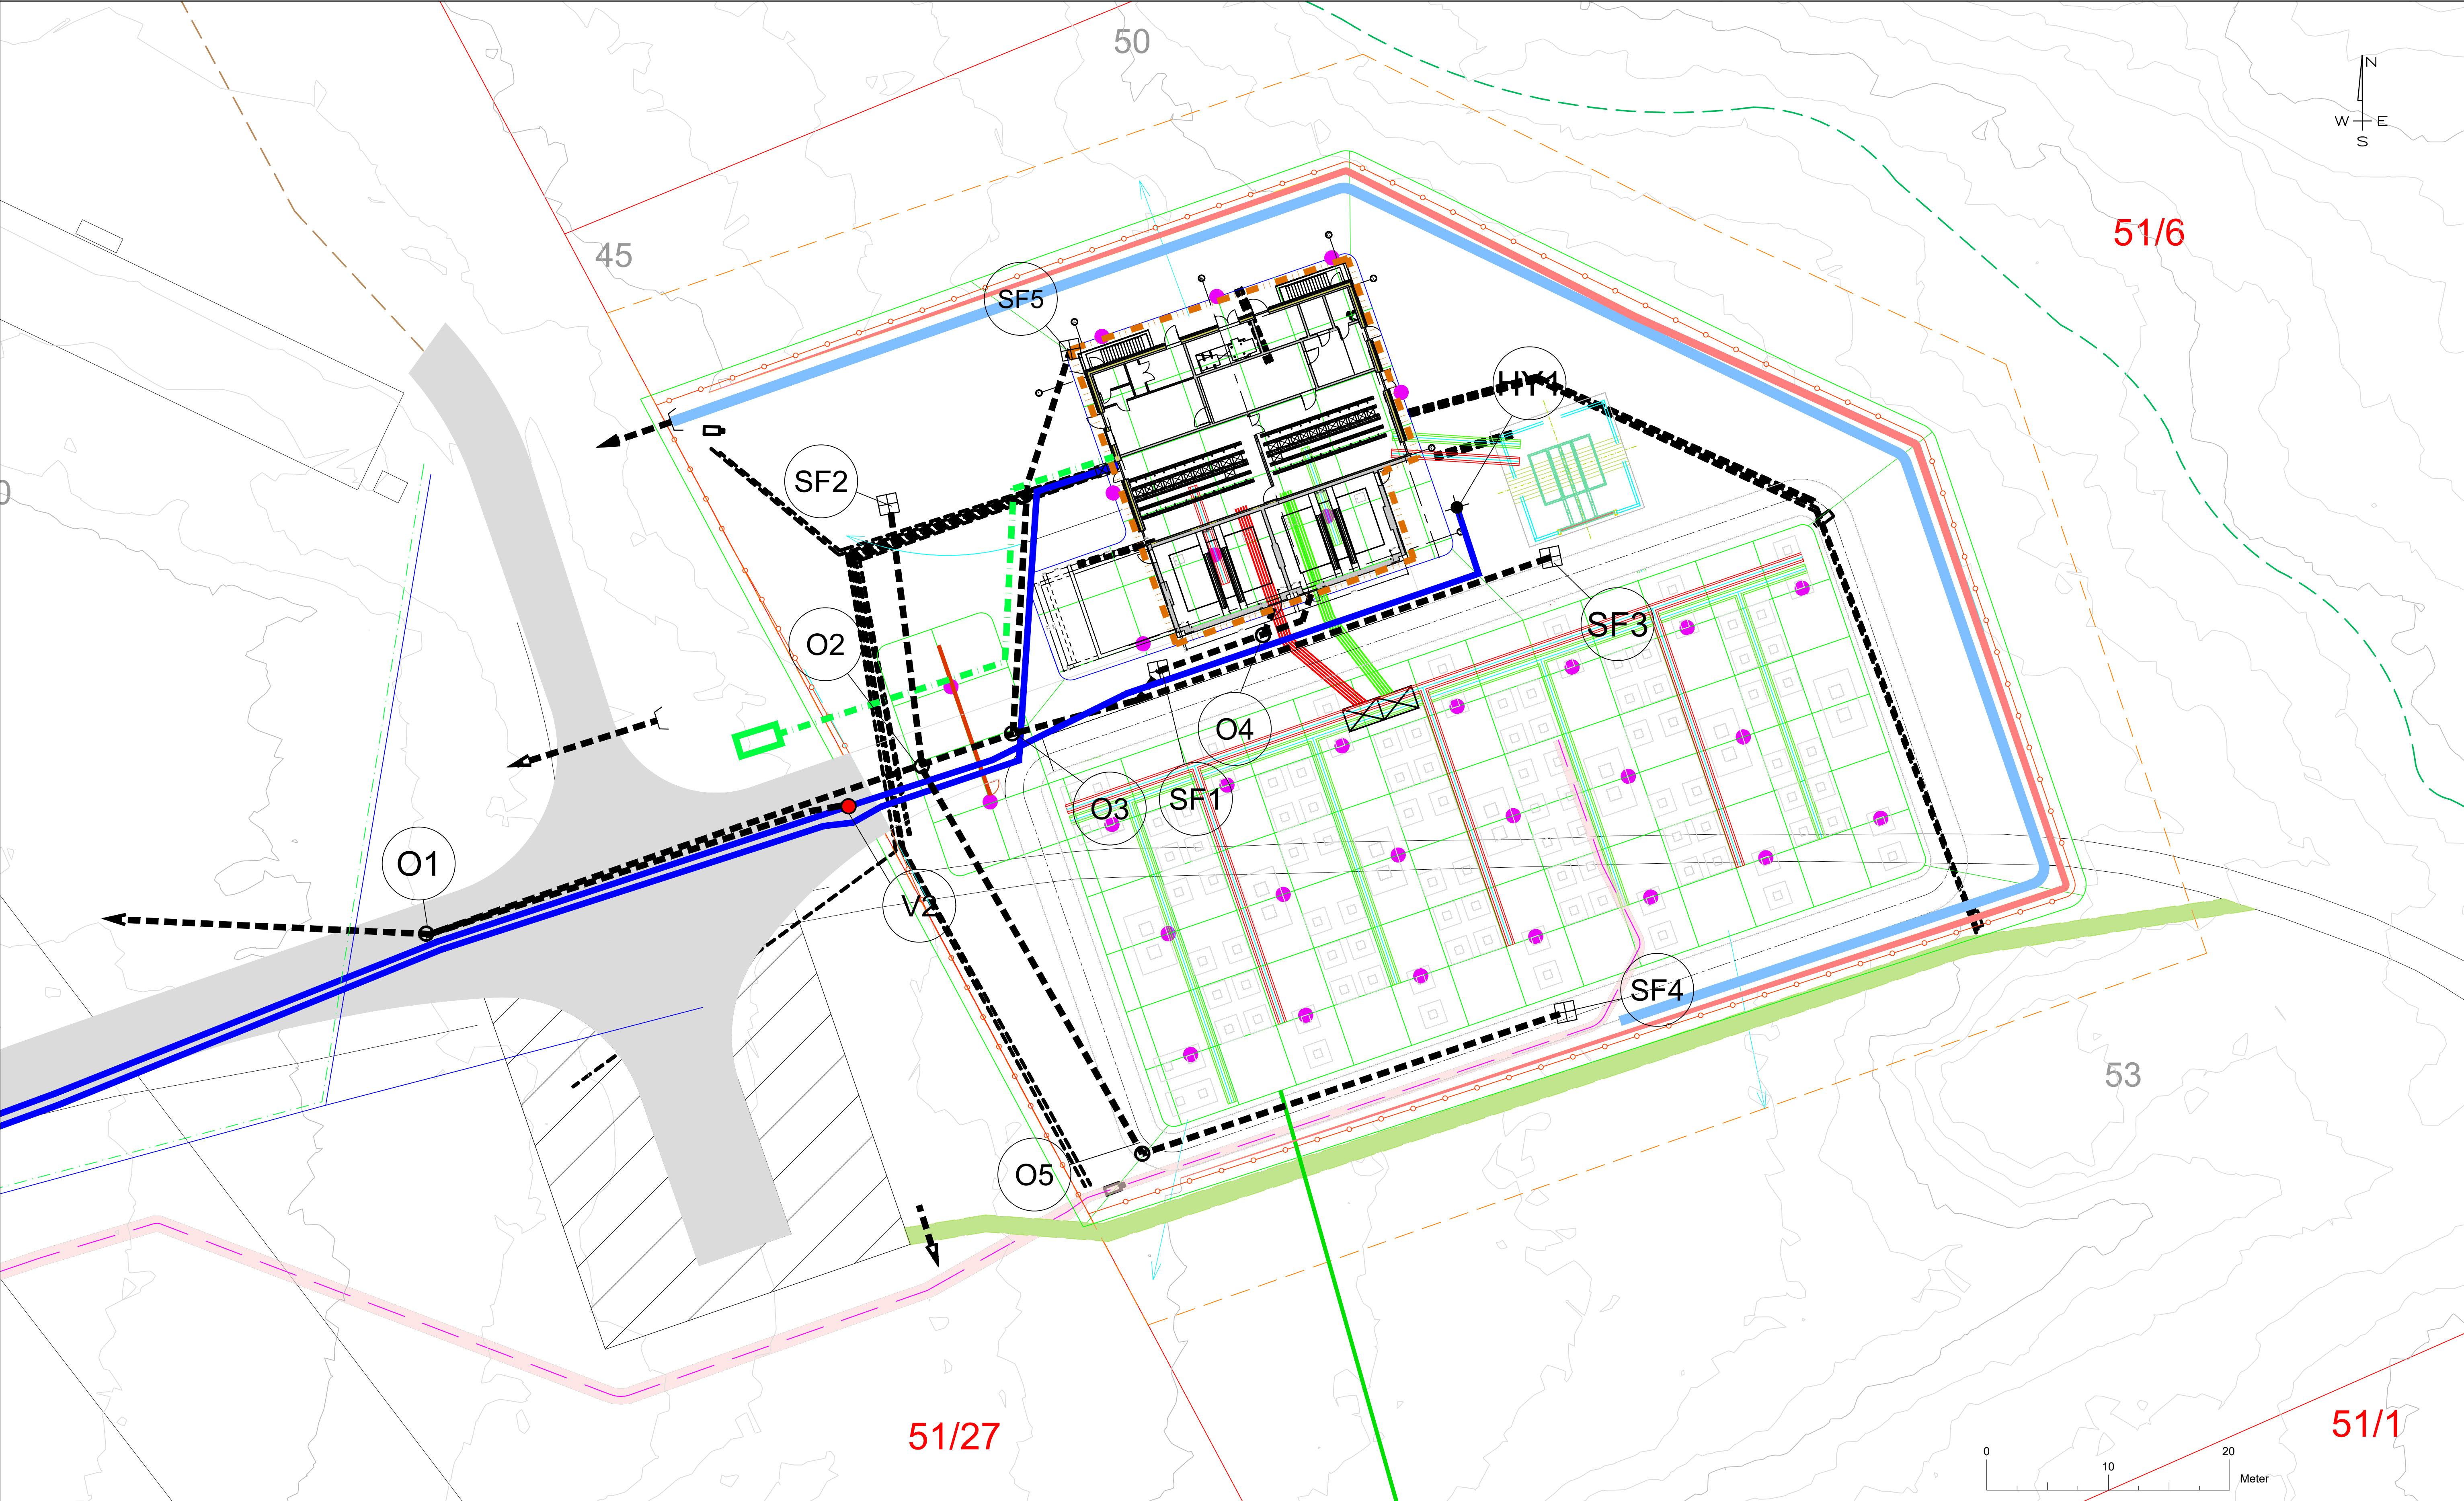

TEGNFORKLARING

	Eks. koter		Prosjektert veg		132 kV linje		Drensledning		Ringjord
	Eks. eiendomsgrense		Riggområde		Overvannsgrøft		Kum/sandfang		Jordspyd
	Ny eiendomsgrense		Permanent tursti		Vannledning		Brannkum/hydrant		Jordleder
	Sikringsgjerde		Midlertidig tursti		Spillvannsledning		Mast, kamera og lys		Jording i/langs føringsvei
	Inngangsport stasjon		Kabeltrasé		Overvannsledning		Lavspent kabeltrasé		Kabelkulvert A- og B-system

MERKNAD:

Dette er en tverrfaglig oversiktsplan, overlapp og avvik fra original fagtegning i fargebruk kan oppstå. Det henvises til hver fagtegning for detaljer (ikke uttømmende liste):

- 0001 Situasjonsplan, 0003 Landskapsplan
- A-20-00-01 Innvendig oversikt
- E-40-20-U1 og E-40-20-01-01 Teknisk, lys og føringsveier
- GH001 Plantegning VAO
- Hovedjordingsplan

00	PAHV	NH.A	VODU	31.08.2026
Rev.	Revideringen gjelder	Utarbeidet	Kontrollert	Godkjent
MELLOM		Koordinatsystem		Arkformat
Tjeldbergodden transformatorstasjon		NTM8-NN2000		A1
Teknisk plan		Fag		Målestokk
		LARK		1:250
Status/fremdrift				
Produisert av	Oppdragsnummer	Prosjektfase	Anbudsgrunnlag	
COWI	A295801		Revisjon	
Tegningsnummer			0002 00	