


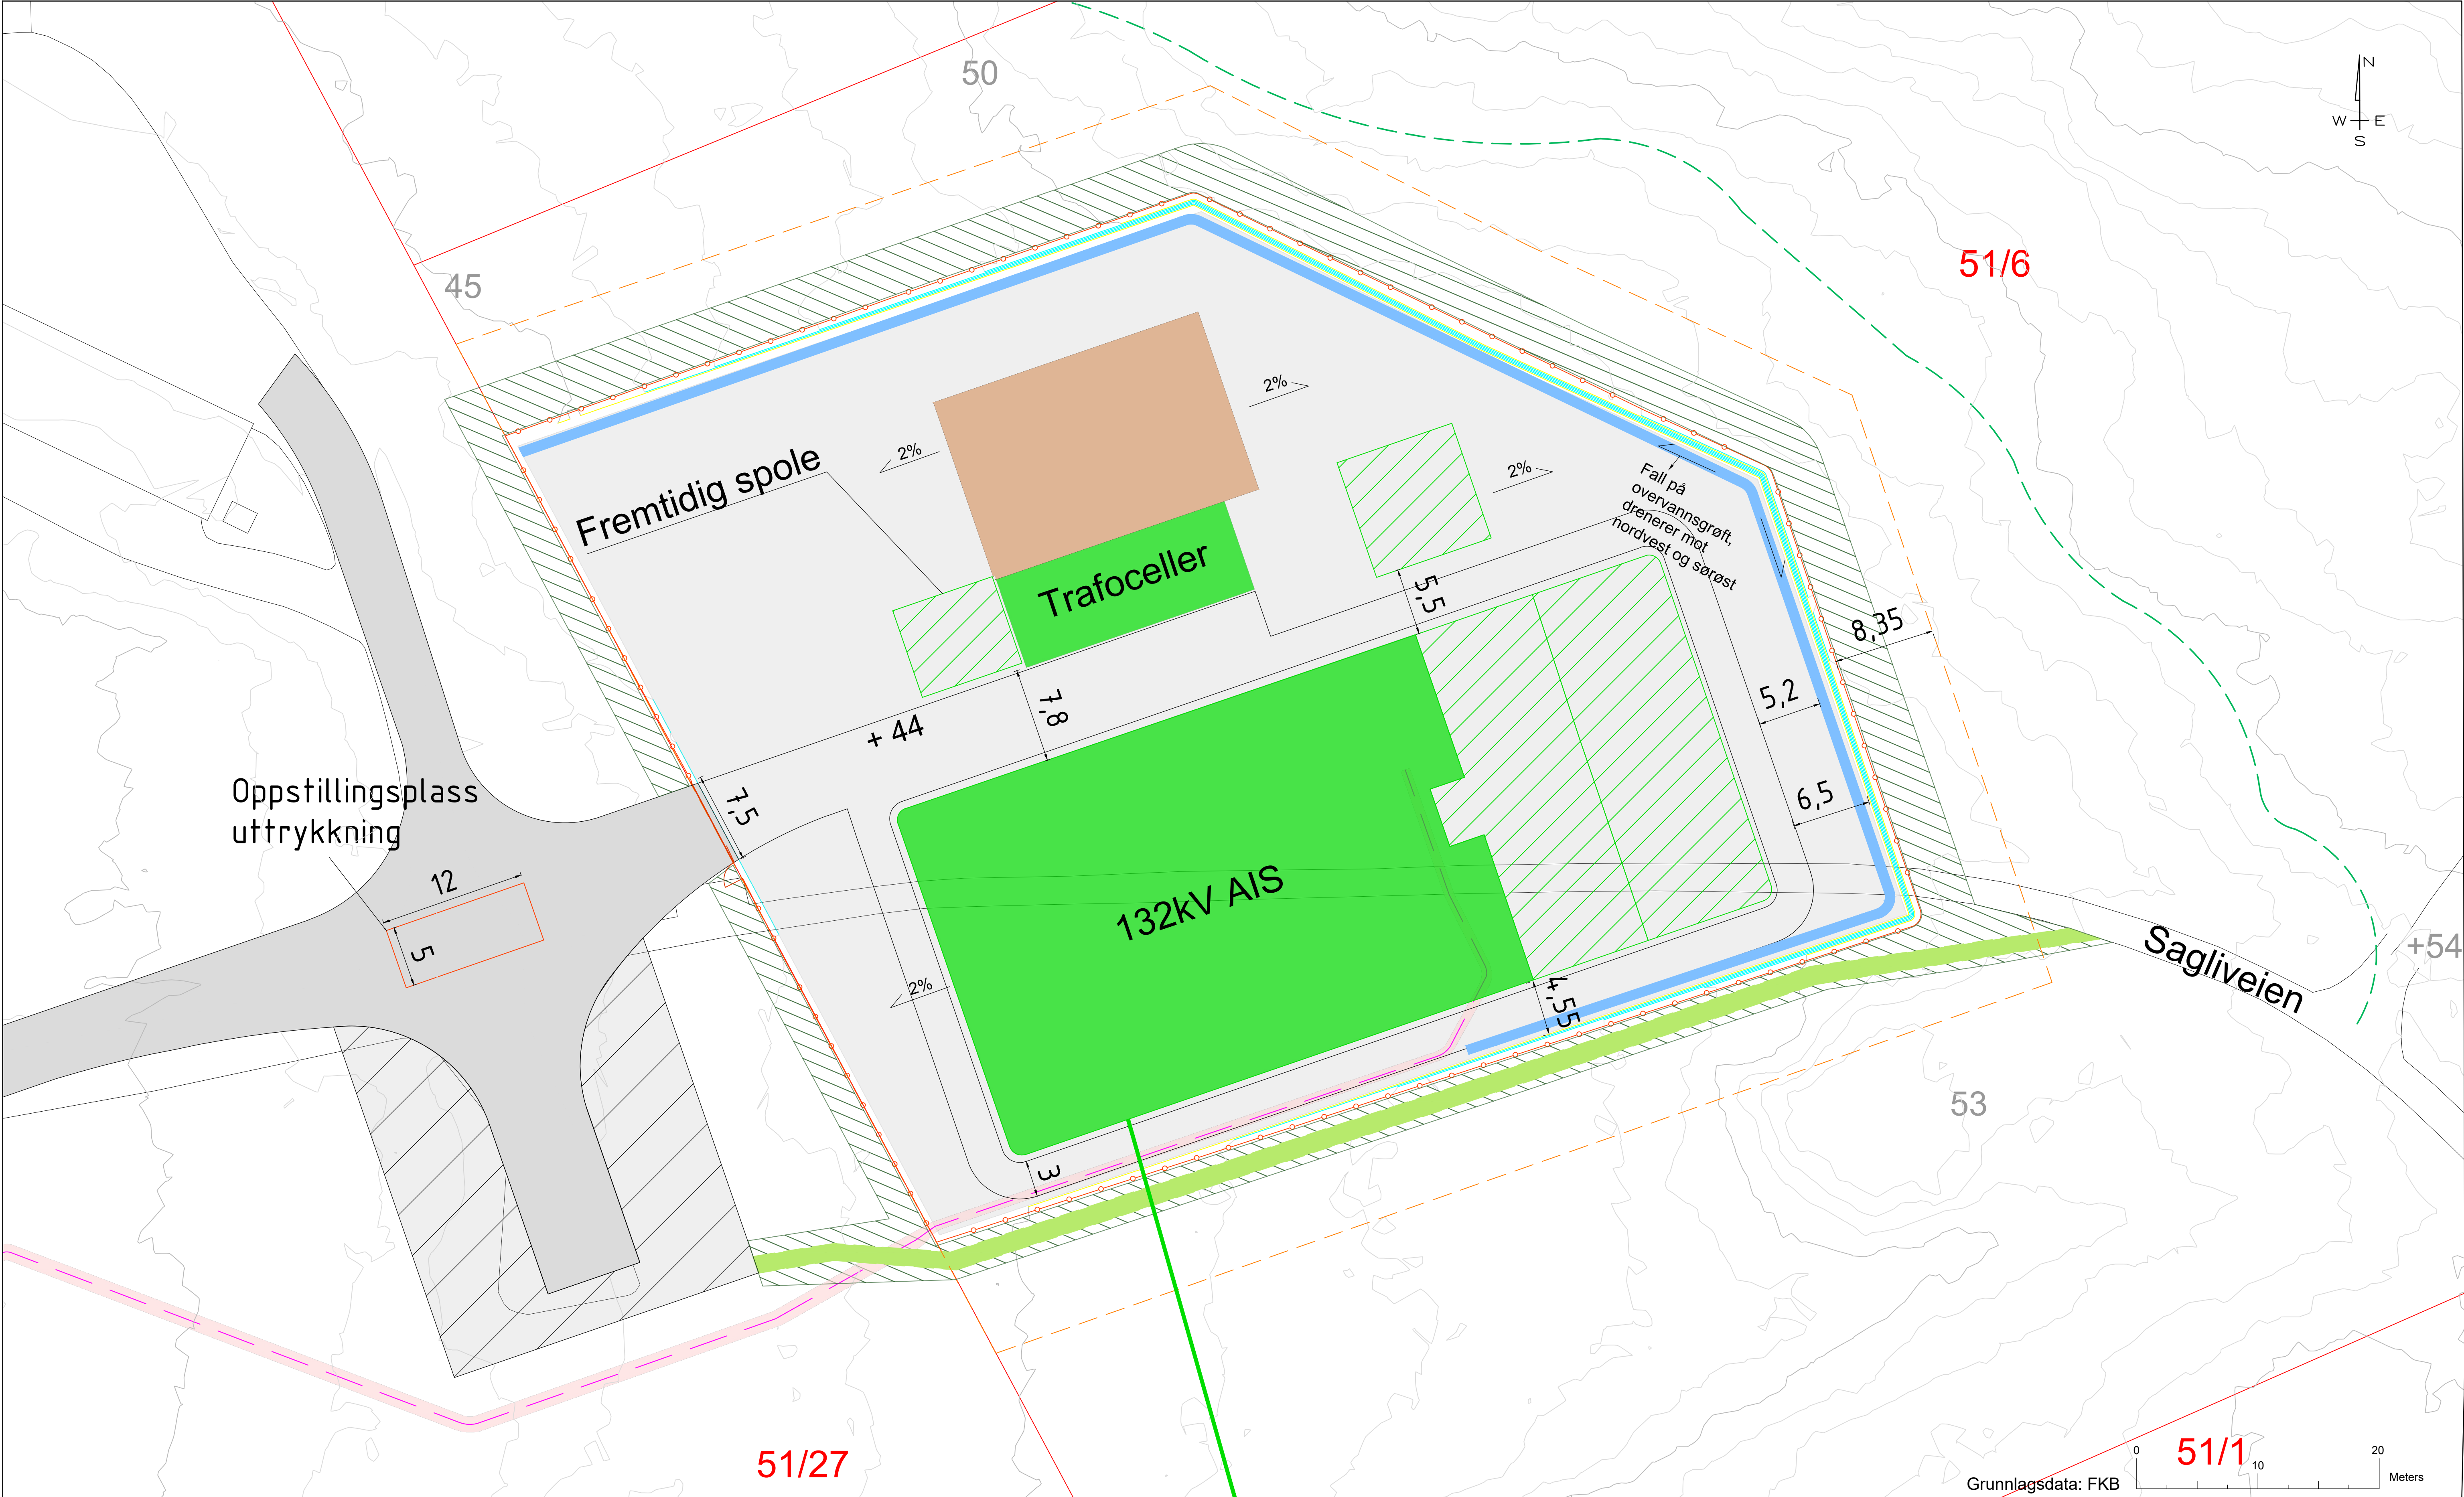

TEGNFORKLARING

- | | | | | | | | |
|--|---------------------|--|-----------------|--|-----------------------|--|--------------------|
| | Eks. koter | | Ny 132 kV kabel | | 32 kV felt | | Midlertidig tursti |
| | Nye koter | | Bygg | | Fremtidig 132 kV felt | | Permanent tursti |
| | Eks. eiendomsgrense | | Prosjektert veg | | Ny 132 kV linje | | Vegetasjonsrydding |
| | Ny eiendomsgrense | | Grus | | Overvannsgrøft | | |
| | Sikringsgjerdet | | Riggområde | | | | |
| | Stasjonsport | | | | | | |

Grunnlagsdata: FKB				51/1				Meters			
00 Første utgivelse				NH/A		PAHV		VODU		31.08.2026	
Rev. Revideringen gjelder				Utarbeidet		Kontrollert		Godkjent		Dato	
MELLOM											
Tjeldbergodden transformatorstasjon						Koordinatsystem NTM8-NN2000			Arkformat A1		
Landskapsplan						Fag LARK			Målestokk 1:250		
						Status/fremdrift					
Produisert av				Oppdragsnummer A295801				Prosjektfase			
				Tegningsnummer				Anbudsgrunnlag			
								Revisjon 0003 00			