


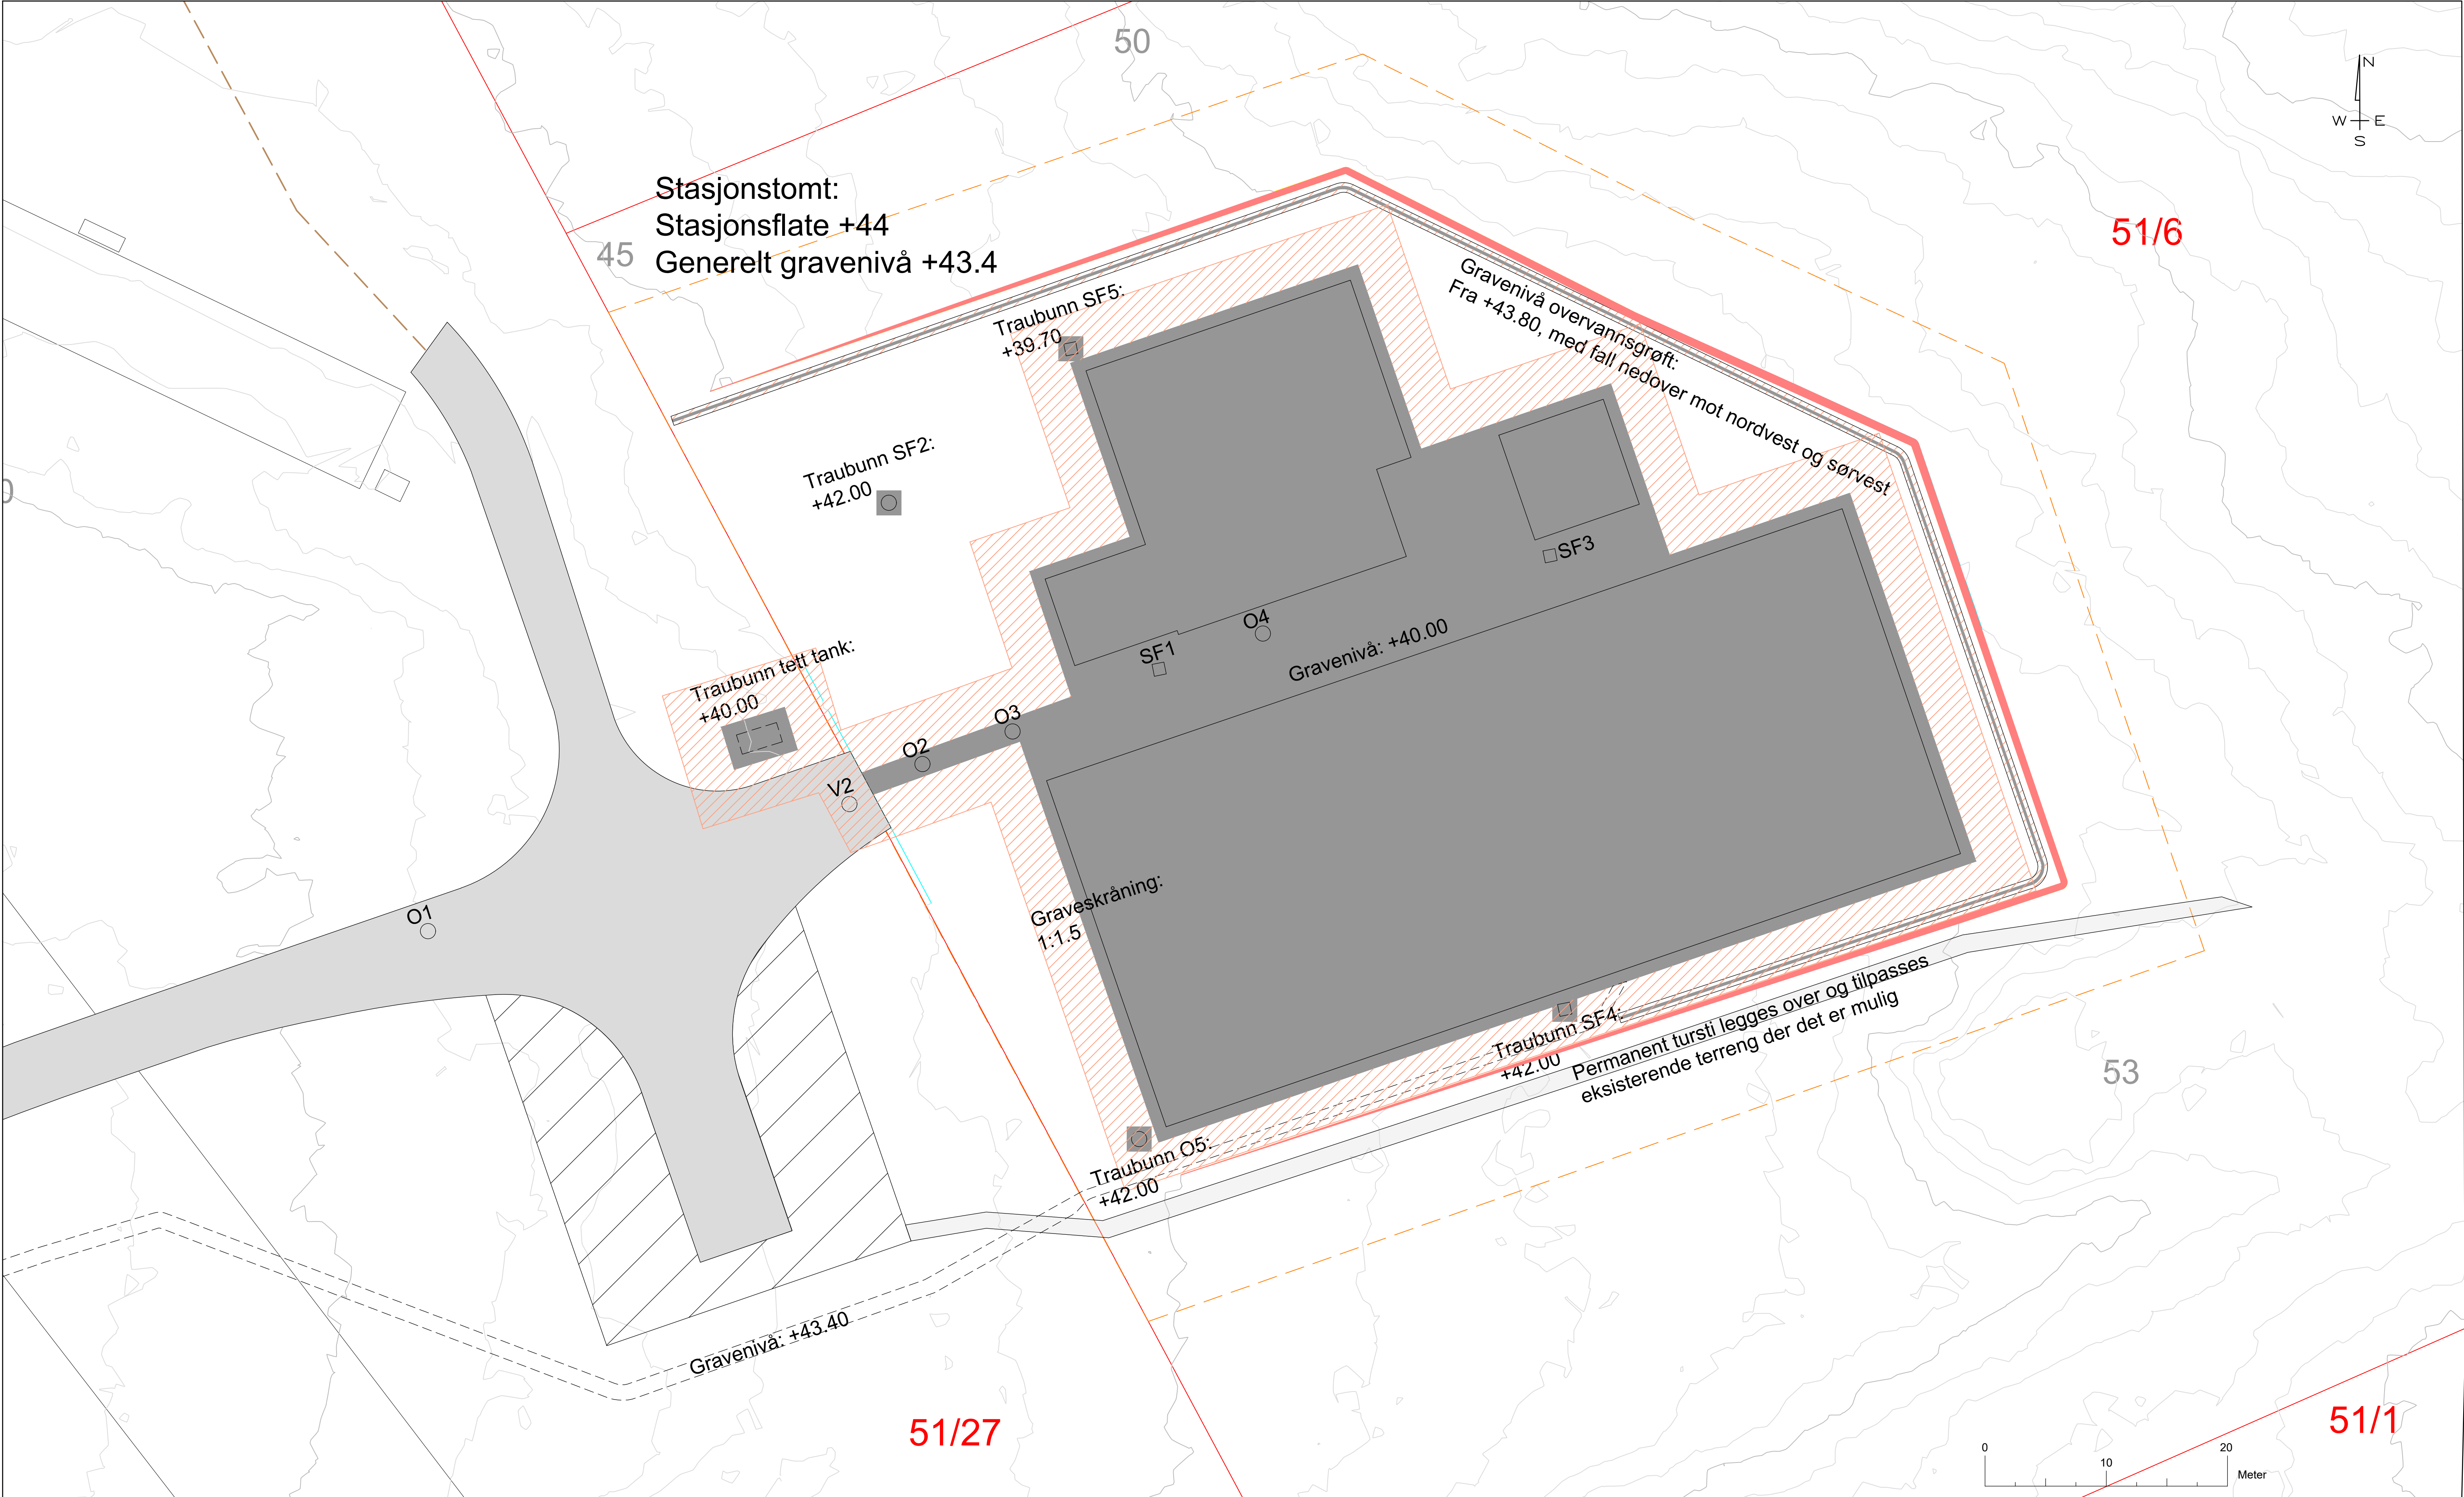

TEGNFORKLARING

- Eks. koter
- Sikringsgjærde
- Prosjektert veg, se vegtegninger for oppbyggn.
- Riggområde
- Omriss konstruksjon/kum
- Traubunn
- Graveskråning
- Fjellskjæring

MERKNAD:
Dette er en tværfaglig oversiktsplan over gravenivåer. Det henvises til fagspesifikke snitt for oppbygging og detaljer (ikke uttømmende liste):

- B-10-00-01 Graveplan
- B-10-00-02 Graveplan utomhus
- GH003 Grøftesnitt
- GH004 Kumskisser

For mengder, se Mengdebeskrivelse NS3420.

00		NHLA	PAHV	VODU	31.08.2026
Rev.	Revideringen gjelder	Utarbeidet	Kontrollert	Godkjent	Dato
MELLOM		Koordinatsystem		Arkformat	
Tjeldbergodden transformatorstasjon		NTM8-NN2000		A1	
Oversiktsplan gravenivåer		Fag		Målestokk	
		LARK		1:250	
		Status/fremdrift			
Produisert av		Oppdragsnummer		Anbudsgrunnlag	
COWI		A295801		Revisjon	
Tegningsnummer				0004 00	