


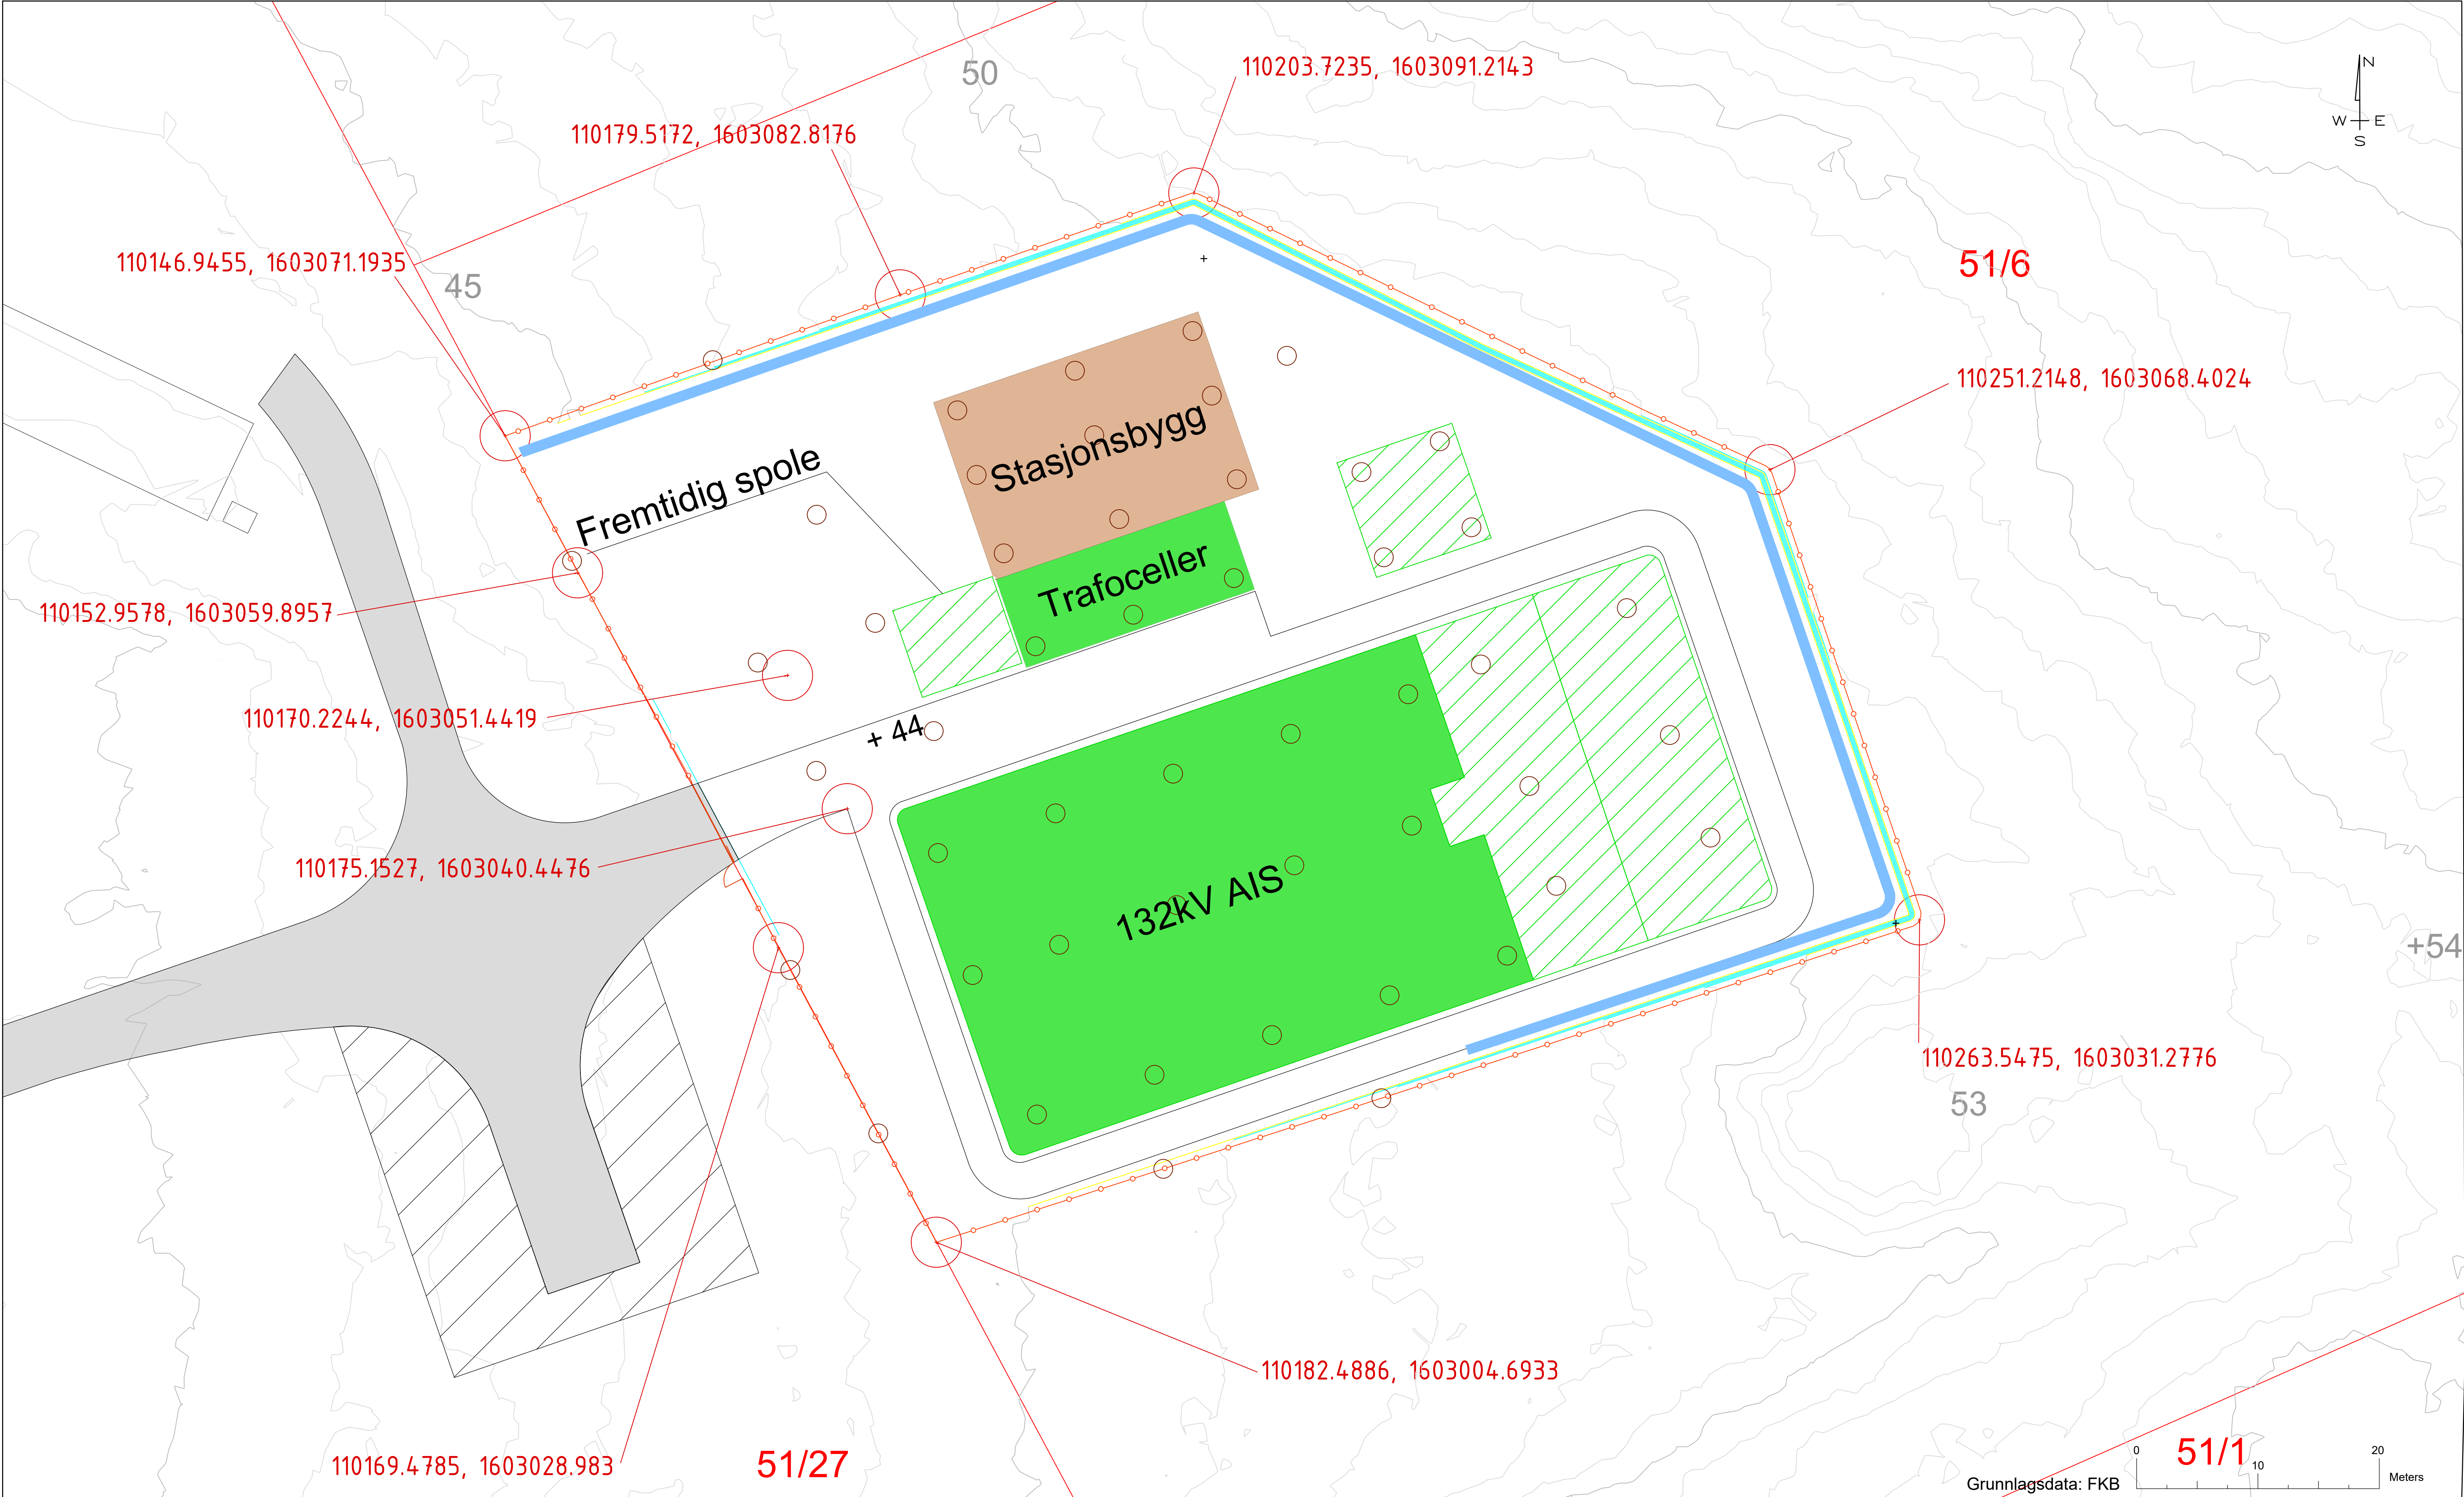

TEGNFORKLARING

-  Eks. koter
-  Sikringsgjerde
-  Prosjektert veg
-  Riggområde
-  Eks. eiendomsgrense

-  Ønsket prøvestikk
-  Overvannsgrøft
-  Nye koter

Grunnlagsdata: FKB				51/1	
00 Første utgivelse				NHLA	PAHV
Rev. Revideringen gjelder				Utarbeidet	Kontrollert
MELLOM				Arkformat	
Tjeldbergodden transformatorstasjon				A1	
Boreplan				Målestokk	
				1:250	
Produisert av				Prosjektfase	
Oppdragsnummer				Anbudstegning	
Tegningsnummer				Revisjon	
COWI				0005 00	