


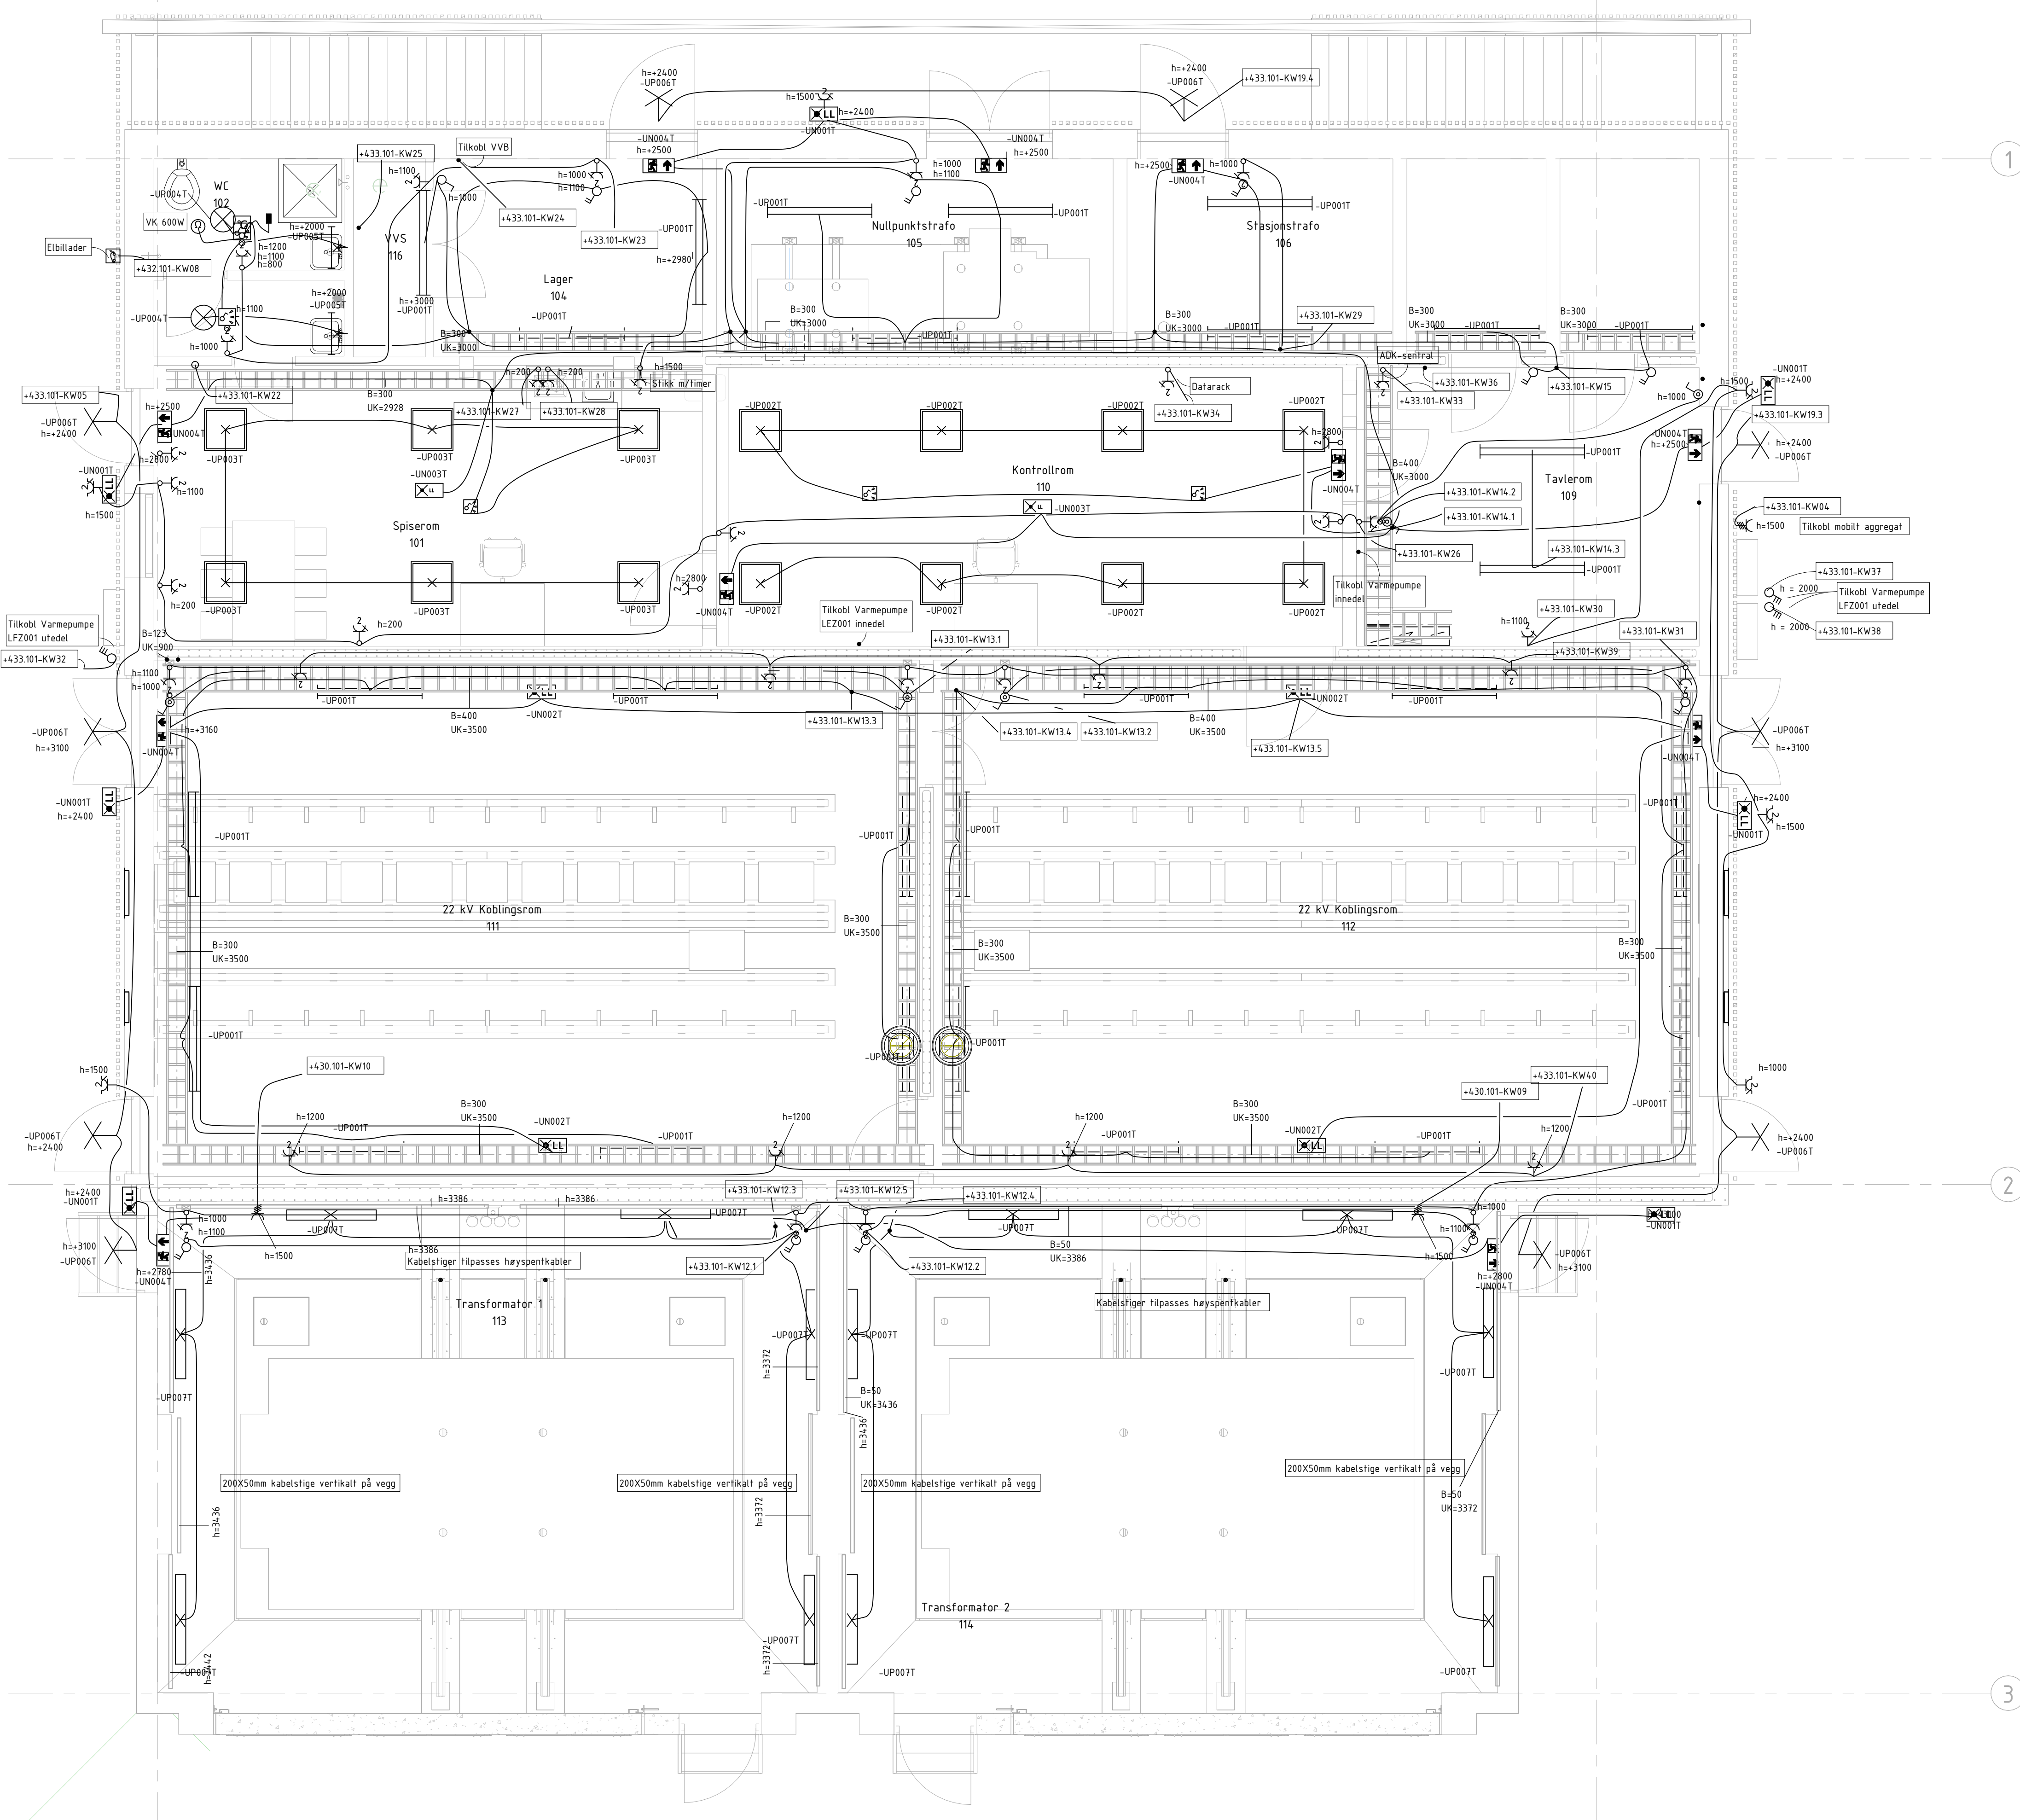

| Symbol | Produktkode | Beskrivelse                 |
|--------|-------------|-----------------------------|
|        | UP001T      | i40-1500 IP66               |
|        | UP002T      | M2-R600x600                 |
|        | UP003T      | C95-R600x600                |
|        | UP004T      | A15-S280                    |
|        | UP005T      | A3-W600                     |
|        | UP006T      | Fevik asym                  |
|        | UP007T      | MIR-G2                      |
|        | UN001T      | Ledelys ute IP65            |
|        | UN002T      | Ledelys inne utenpåliggende |
|        | UN003T      | Ledelys innfelt             |
|        | UN004T      | Nødlys over dør             |

|                                        |       |       |        |      |      |        |     |
|----------------------------------------|-------|-------|--------|------|------|--------|-----|
| Teknisk, lys og føringsveier<br>Plan 1 | Bygg  | Aktør | System | Type | Plan | Løpnr. | Rev |
|                                        | Statu | s     | E      | 40   | 20   | 01     | 00  |
| Tilbudstegninger                       |       |       |        |      |      |        |     |

| Rev                                    | Dato | Beskrivelse | Nr                      | Saksb. / Sidem.k. / Oppdr.a. |        |      |      |        |
|----------------------------------------|------|-------------|-------------------------|------------------------------|--------|------|------|--------|
| MELLOM AS                              |      |             | Tegnet av<br>LABJ       | Saksbehandler<br>RUBE        |        |      |      |        |
| Tjeldbergodden trafostasjon            |      |             | Sidemannskontr.<br>RUBE | Oppdragsansvarlig<br>XXX     |        |      |      |        |
| Teknisk, lys og føringsveier<br>Plan 1 |      |             | Fag<br>RIE              | Målestokk<br>1:50            |        |      |      |        |
|                                        |      |             | Dato<br>24.08.2026      |                              |        |      |      |        |
| <div>COWI</div>                        |      |             | Oppdragsnr.<br>A295801  | Status<br>Tilbudstegninger   |        |      |      |        |
|                                        |      |             | Bygg                    | Aktør                        | System | Type | Plan | Løpnr. |
|                                        |      |             | E                       | 40                           | 20     | 01   | 00   |        |

COWI

