


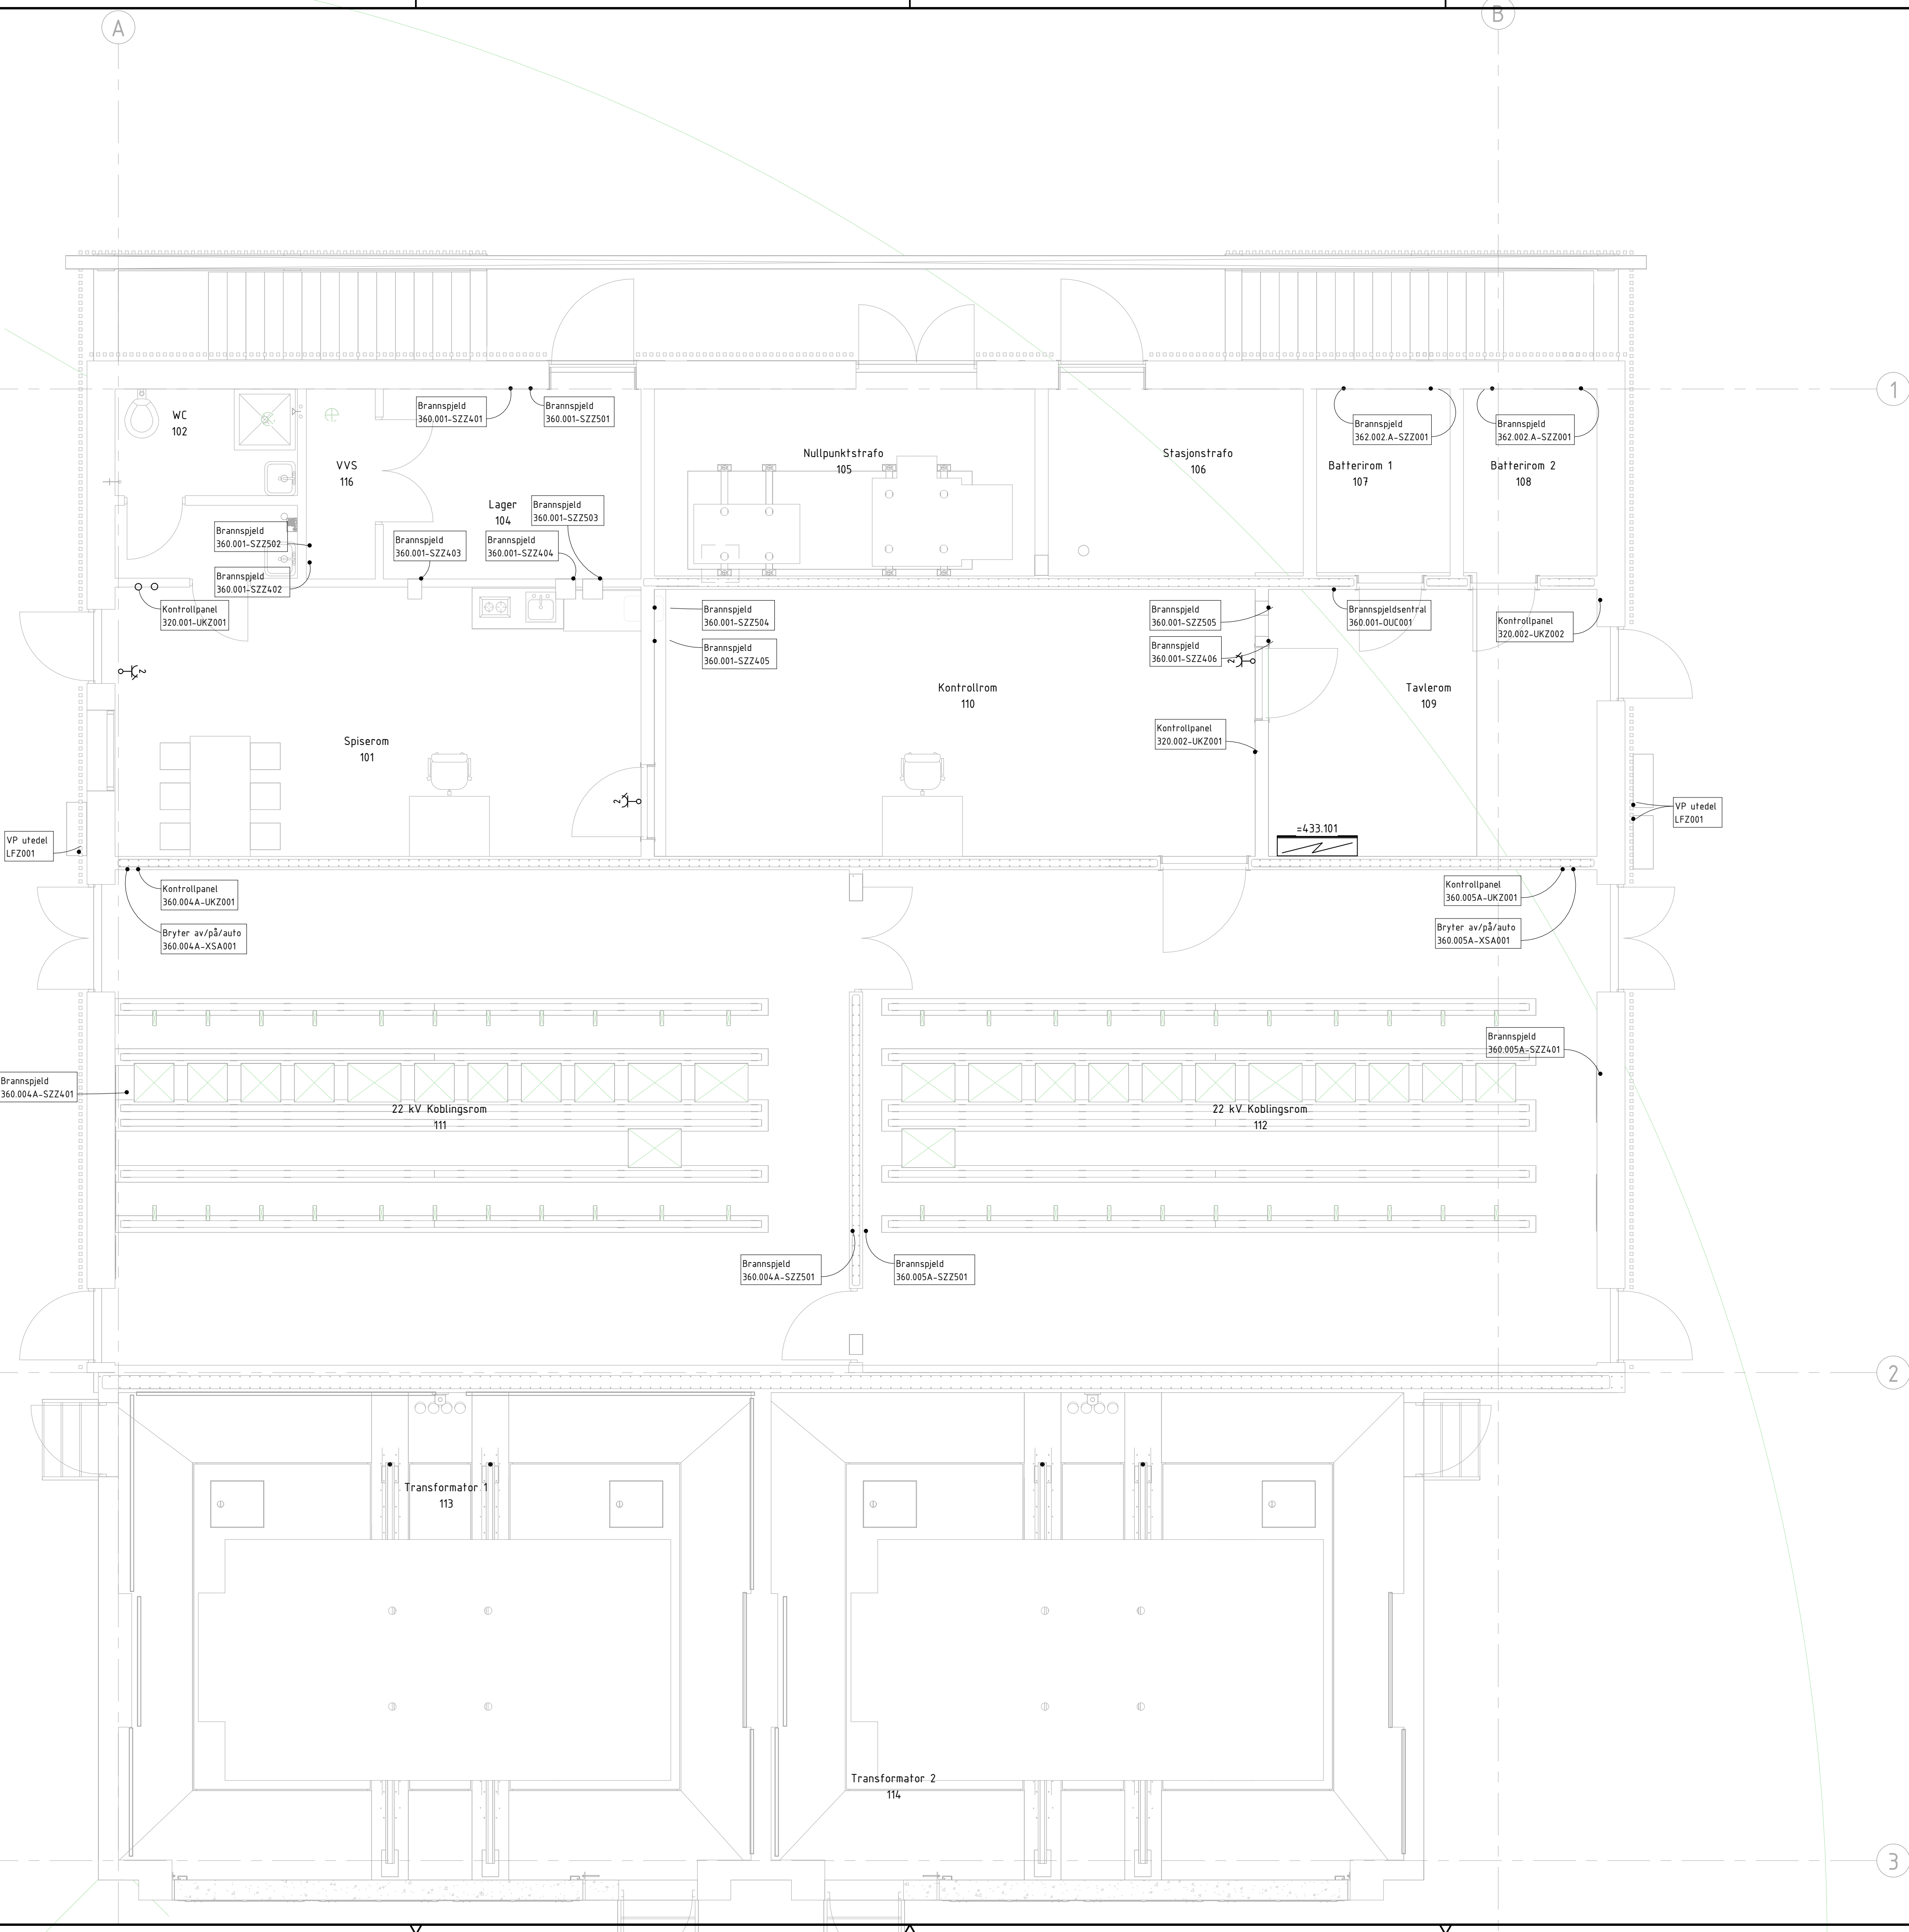

Teknisk ventilasjon Plan 1	Bygg	Akter	System	Type	Plan	Løpenr.	Rev
	E 43 20 01 00						Tilbudstegninger

Rev		Dato		Beskrivelse		Nr.		Saksb. / Sidem.k. / Oppdr.a.	
MELLOM AS		Tegnet av		LABJ		Saksbehandler		RUBE	
Tjeldbergodden trafostasjon		Sidermannskont.		RUBE		Oppdragsansvarlig		XXX	
Teknisk ventilasjon		Fag		RIE		Målestokk		1:50	
Plan 1		Dato		24.08.2026		Status		Tilbudstegninger	
Oppdragsnr.		A295801		Bygg		Akter		System	
Type		Plan		Løpenr.		Rev		E 43 20 01 00	
Formål		A1		10.09.2026		10:15:30			