


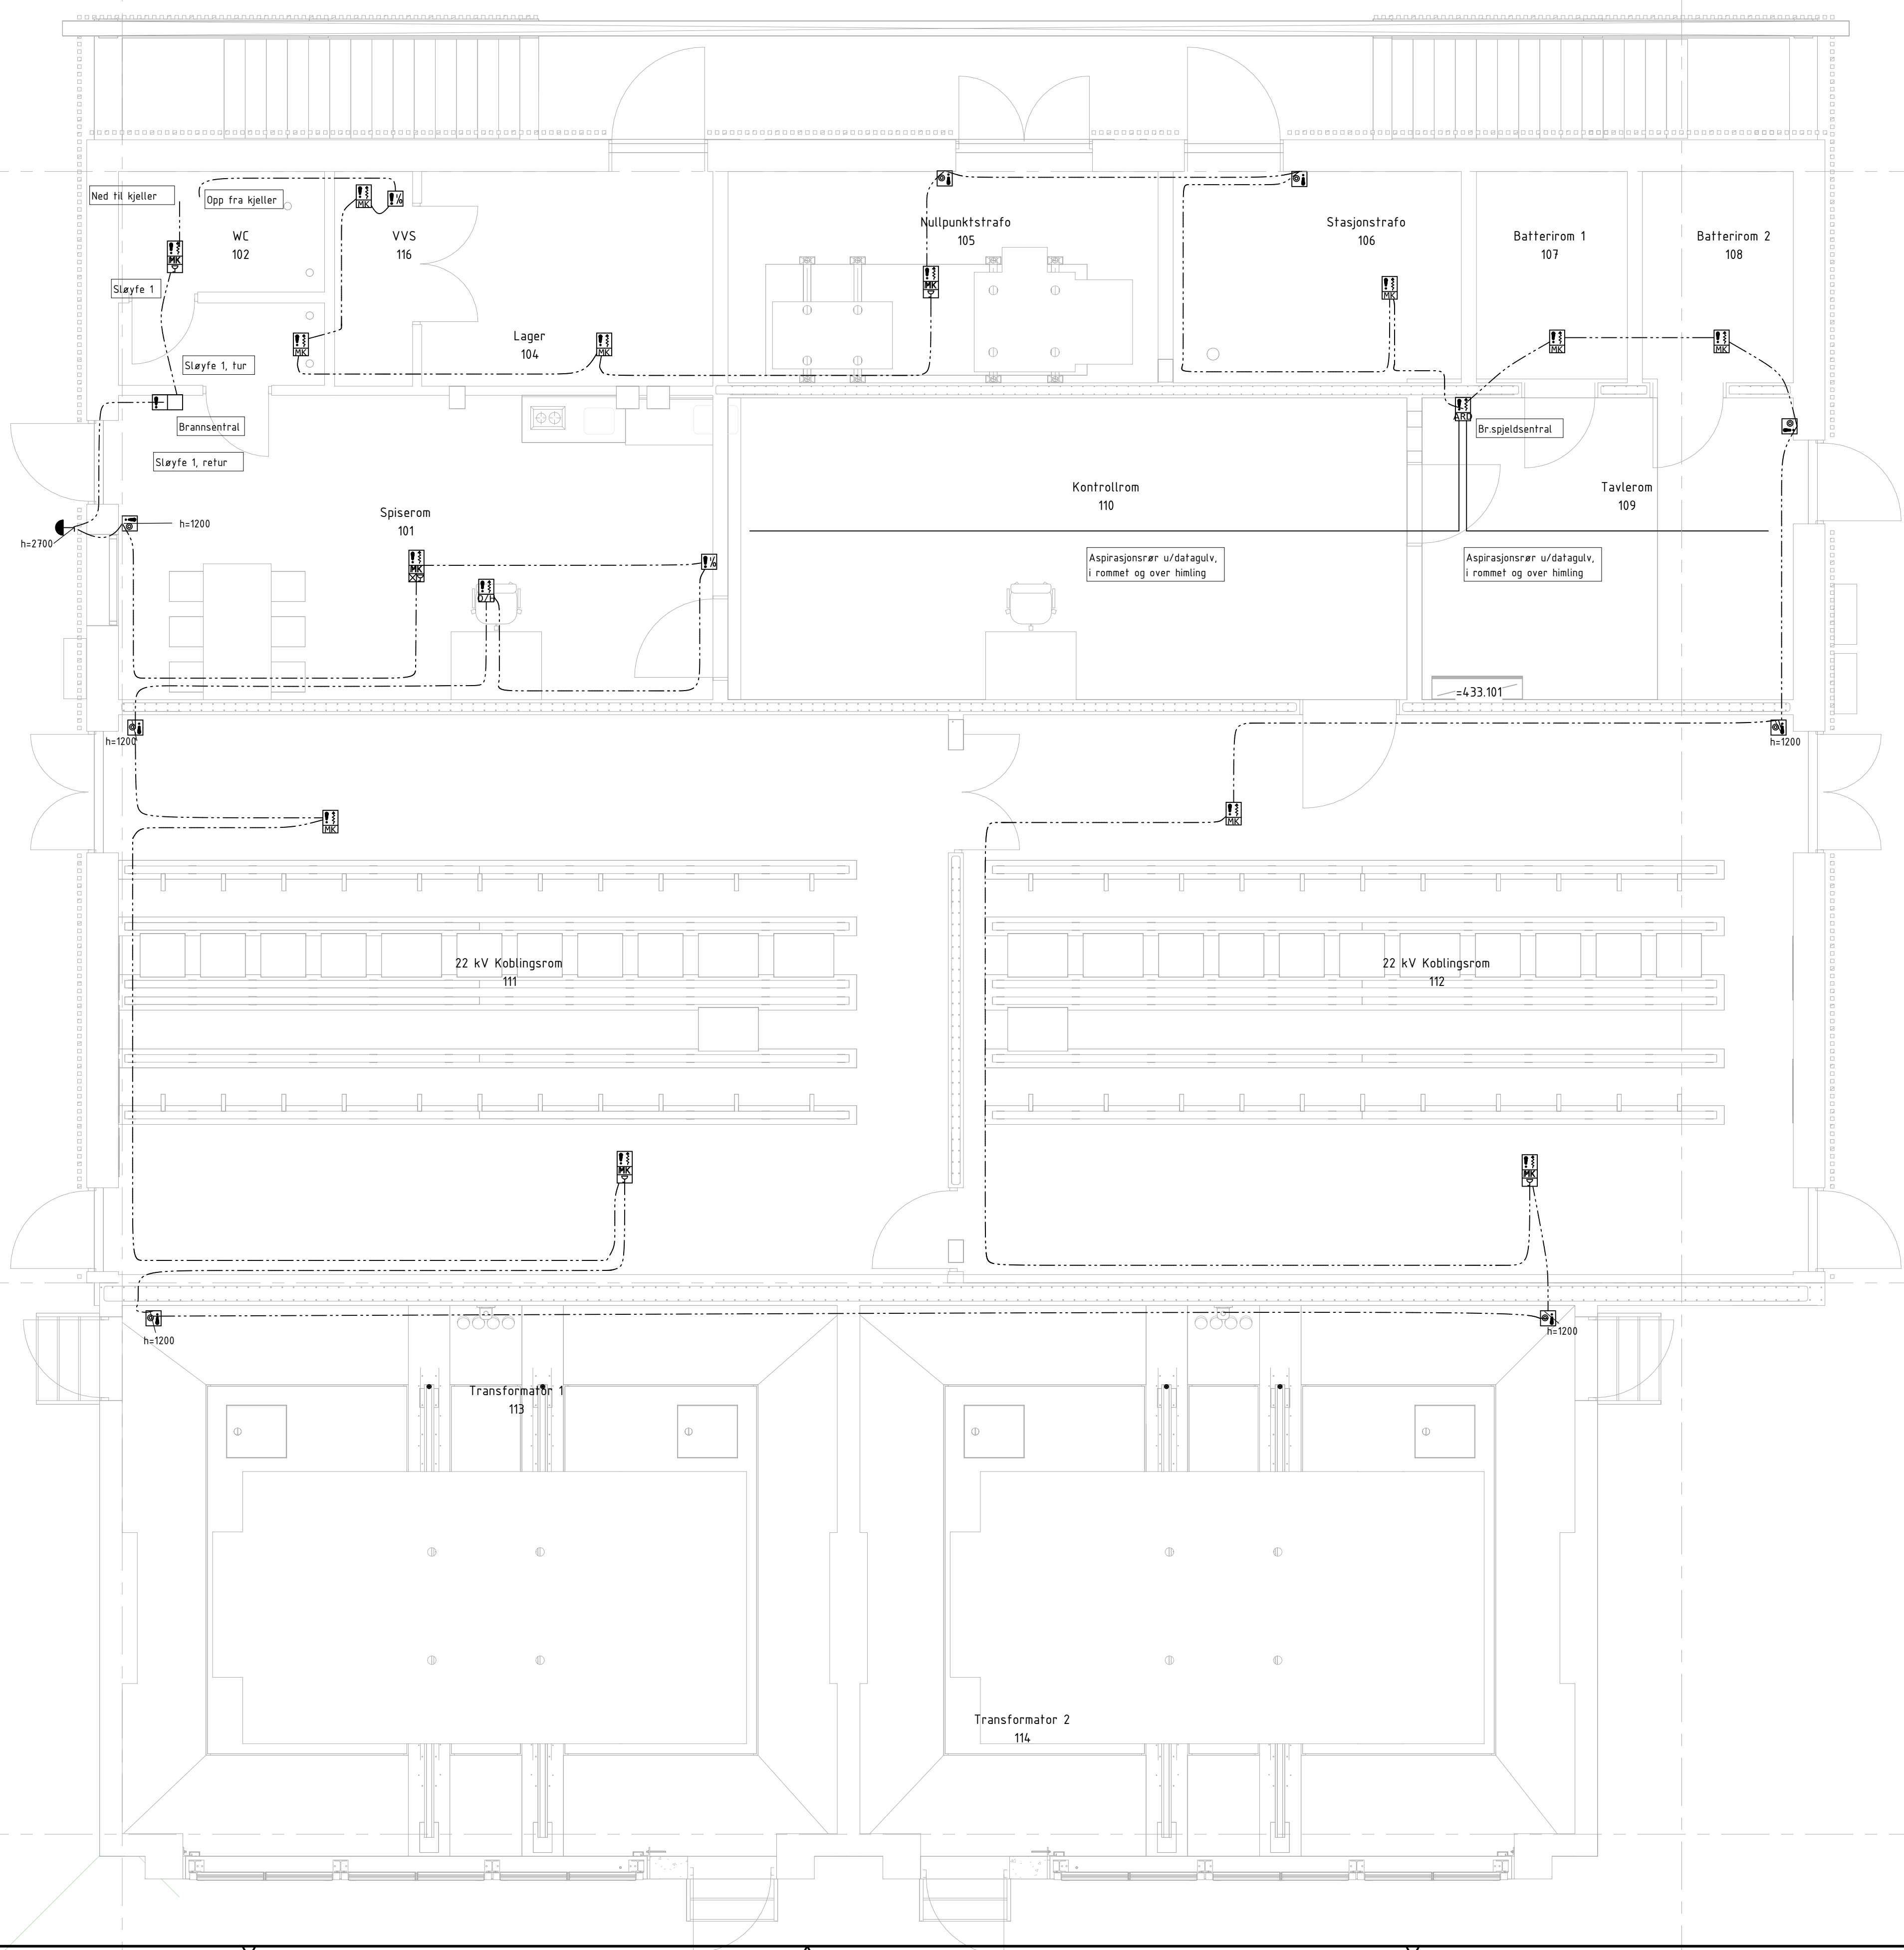

Brannalarmanlegg Plan 1 Plan 1	Bygg	Aktør	System	Type	Plan	Løpenr.	Rev
	E 54 20 01 01						Tilbudstegninger

Rev		Dato		Beskrivelse		Nr.	Saksb. / Sidem.k. / Oppdr.a.
MELLOM AS		Tegnet av		LABJ		Saksbehandler	
Tjeldbergodden trafostasjon		Saksbehandler		RUBE		Oppdragsansvarlig	
Brannalarmanlegg Plan 1		Oppdragsansvarlig		RUBE		XXX	
Plan 1		Fag		RIE		Målestokk	
		Dato		25.08.2026		1:50	
Oppdragsnr.		A295801		Status		Tilbudstegninger	
Bygg		Aktør		System		Type	
E 54		20		01		01	

COWI

