


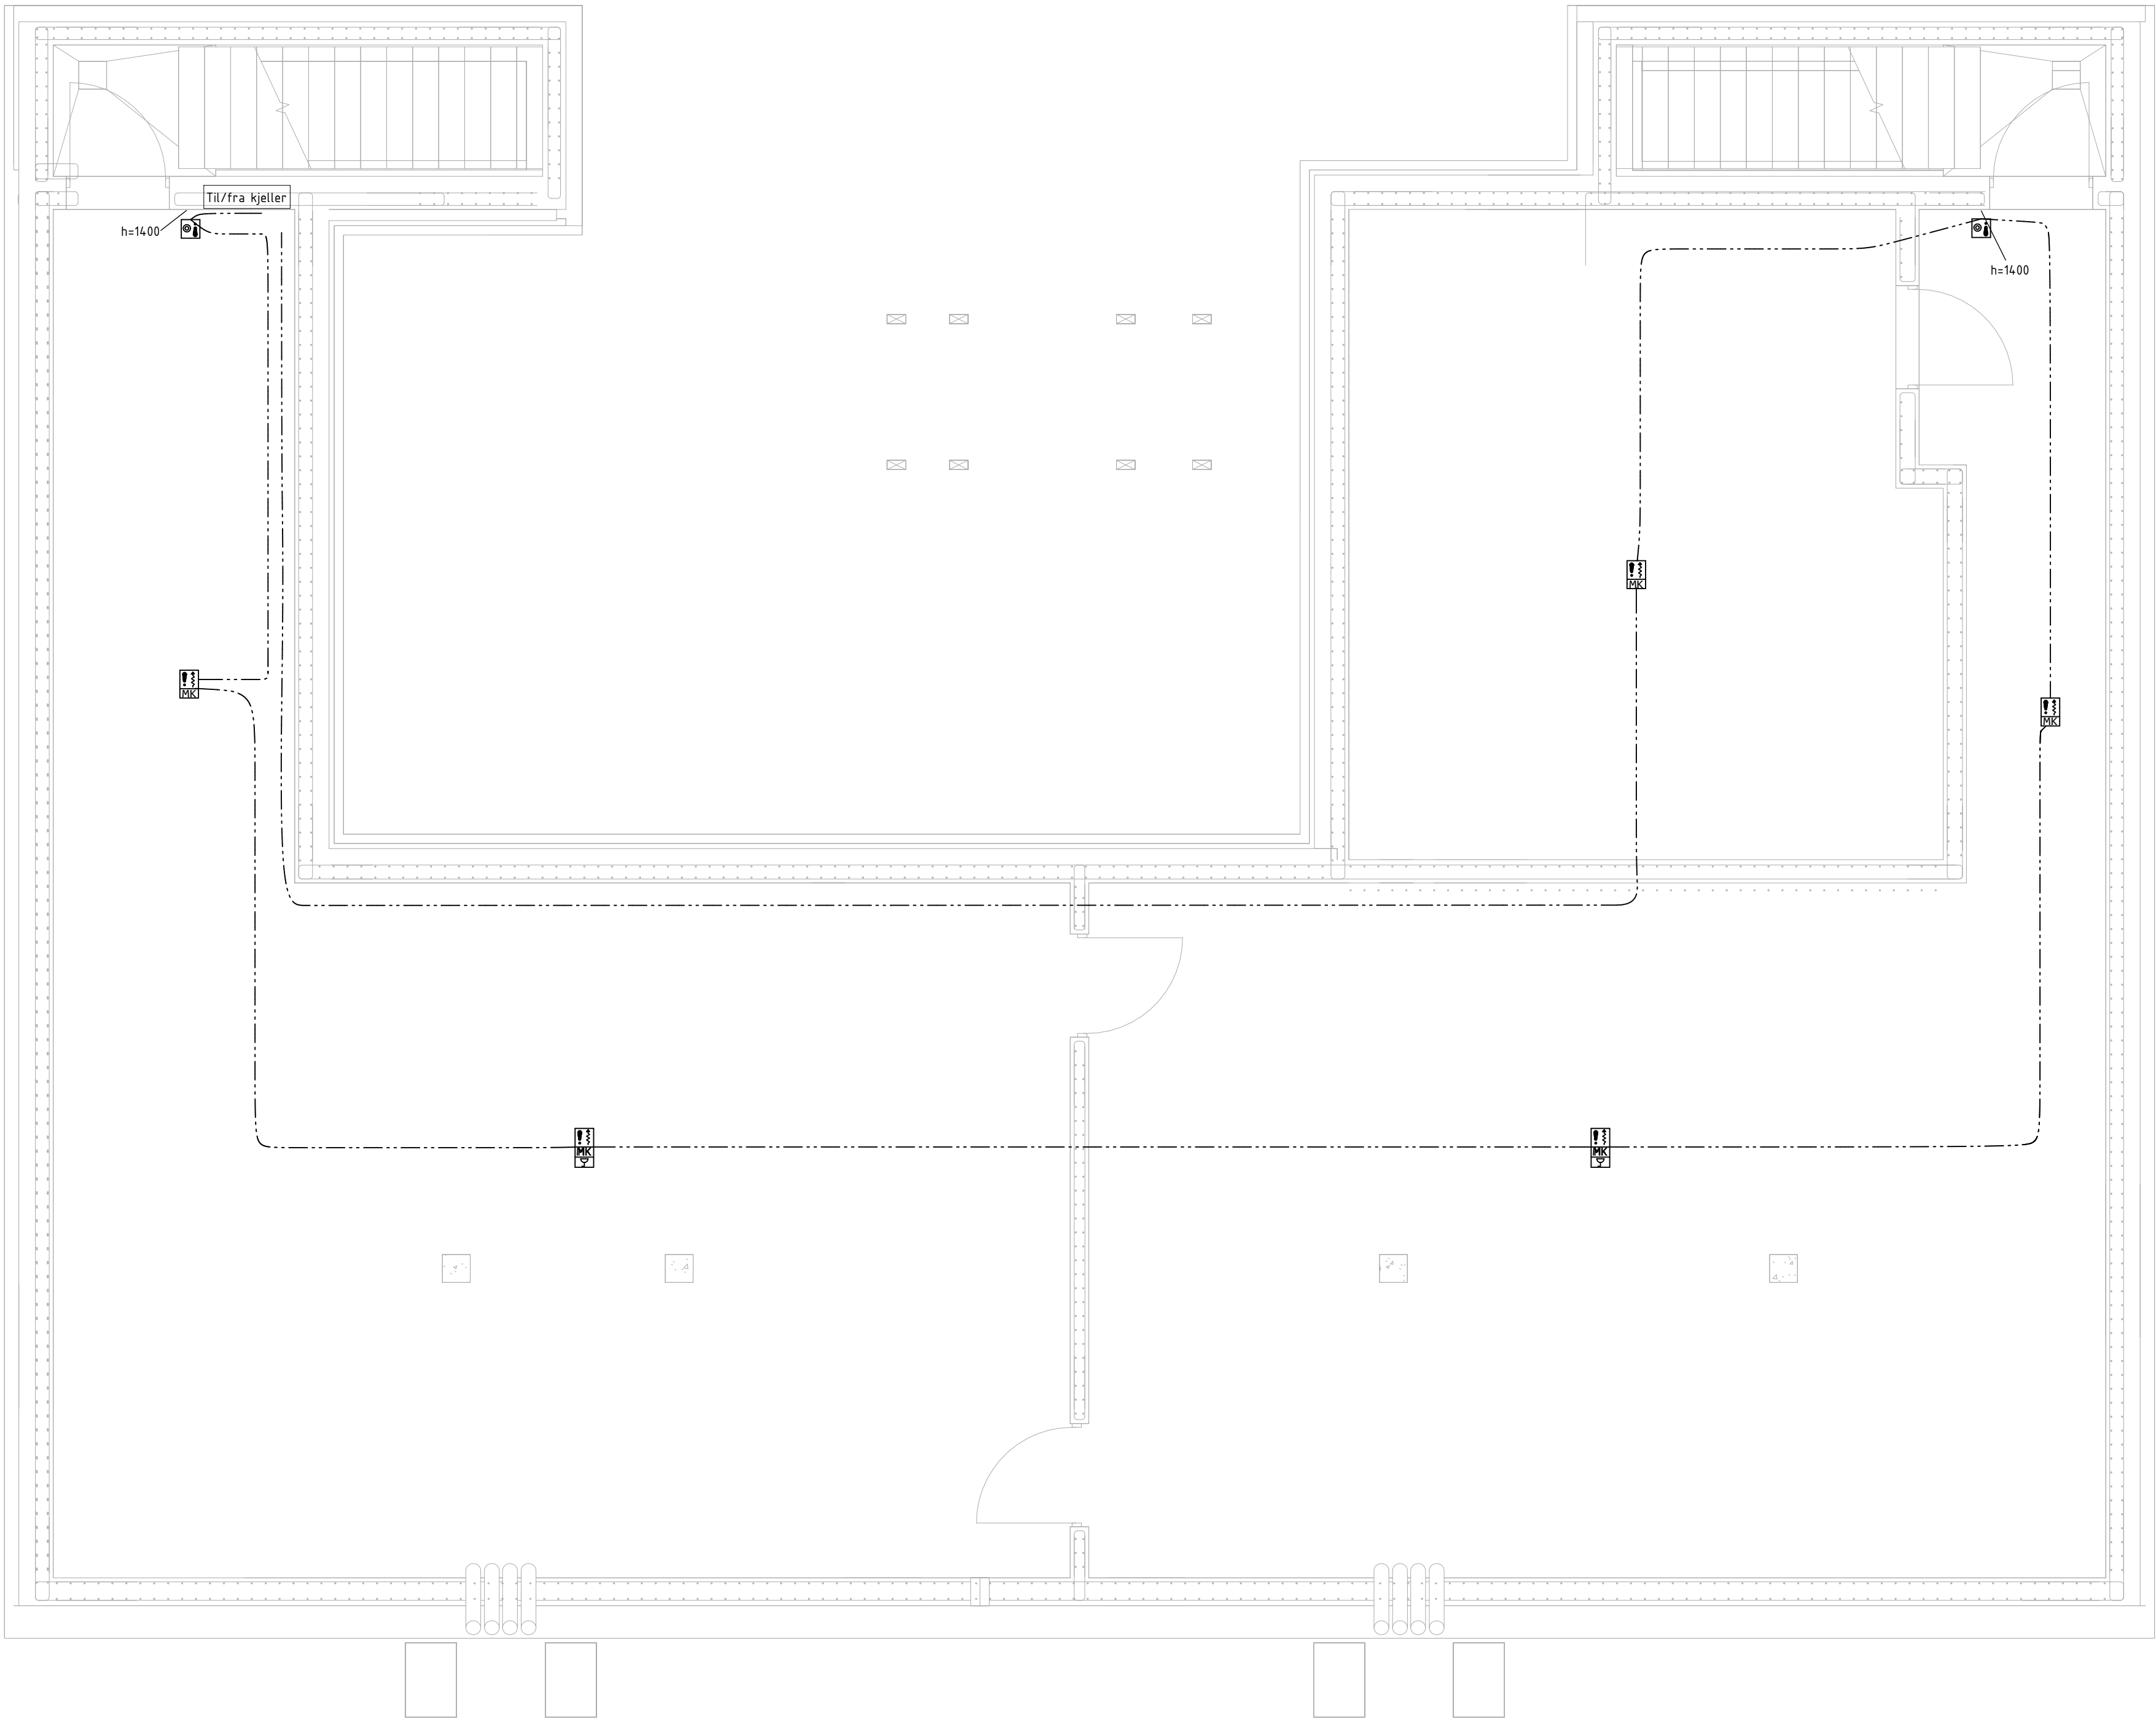

Symbol		Beskrivelse
		Brannalarm Klokke
		Røykdetektor
		Røykdetektor OH
		Multikriterie MK
		Multikriterie MK summer
		Multikriterie MK summer flash
		Manuell melder
		NøkkelSAFE
		Brannalarmsentral
		Brannspjeldsentral aspirasjonsdetektor
		IO-enhet

Brannalarmanlegg Plan U Kjeller U1	Bygg	Akter	System	Type	Plan	Løpenr.	Rev
	E 54 20 U1 01						Tilbudstegninger

Rev	Dato	Beskrivelse	Nr.	Saksb.	Sidem.k.	Oppdr.a.			
MELLOM AS			Tegnet av	Saksbehandler					
Tjeldbergodden trafostasjon			LABJ	RUBE					
Brannalarmanlegg Plan U			Sidemannskont.	Oppdragsansvarlig					
Kjeller U1			RUBE	XXXX					
			Fag	Målestokk					
			RIE	1:50					
			Dato						
			25.08.2026						
			Status						
			Oppdragsnr.	Tilbudstegninger					
			A295801						
			Bygg	Akter	System	Type	Plan	Løpenr.	Rev
			E 54 20 U1 01						

COWI

