

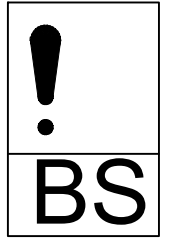


C:\Users\rube\OneDrive - COWI\A295801 - Tjeldbergodden transformatorstasjon - Documents\60-WorldProgress\30-Drawings\RIE\DWG_files\T-543-00_Systemskjema_brannalarmanlegg.dwg Xref: Fornat: A1

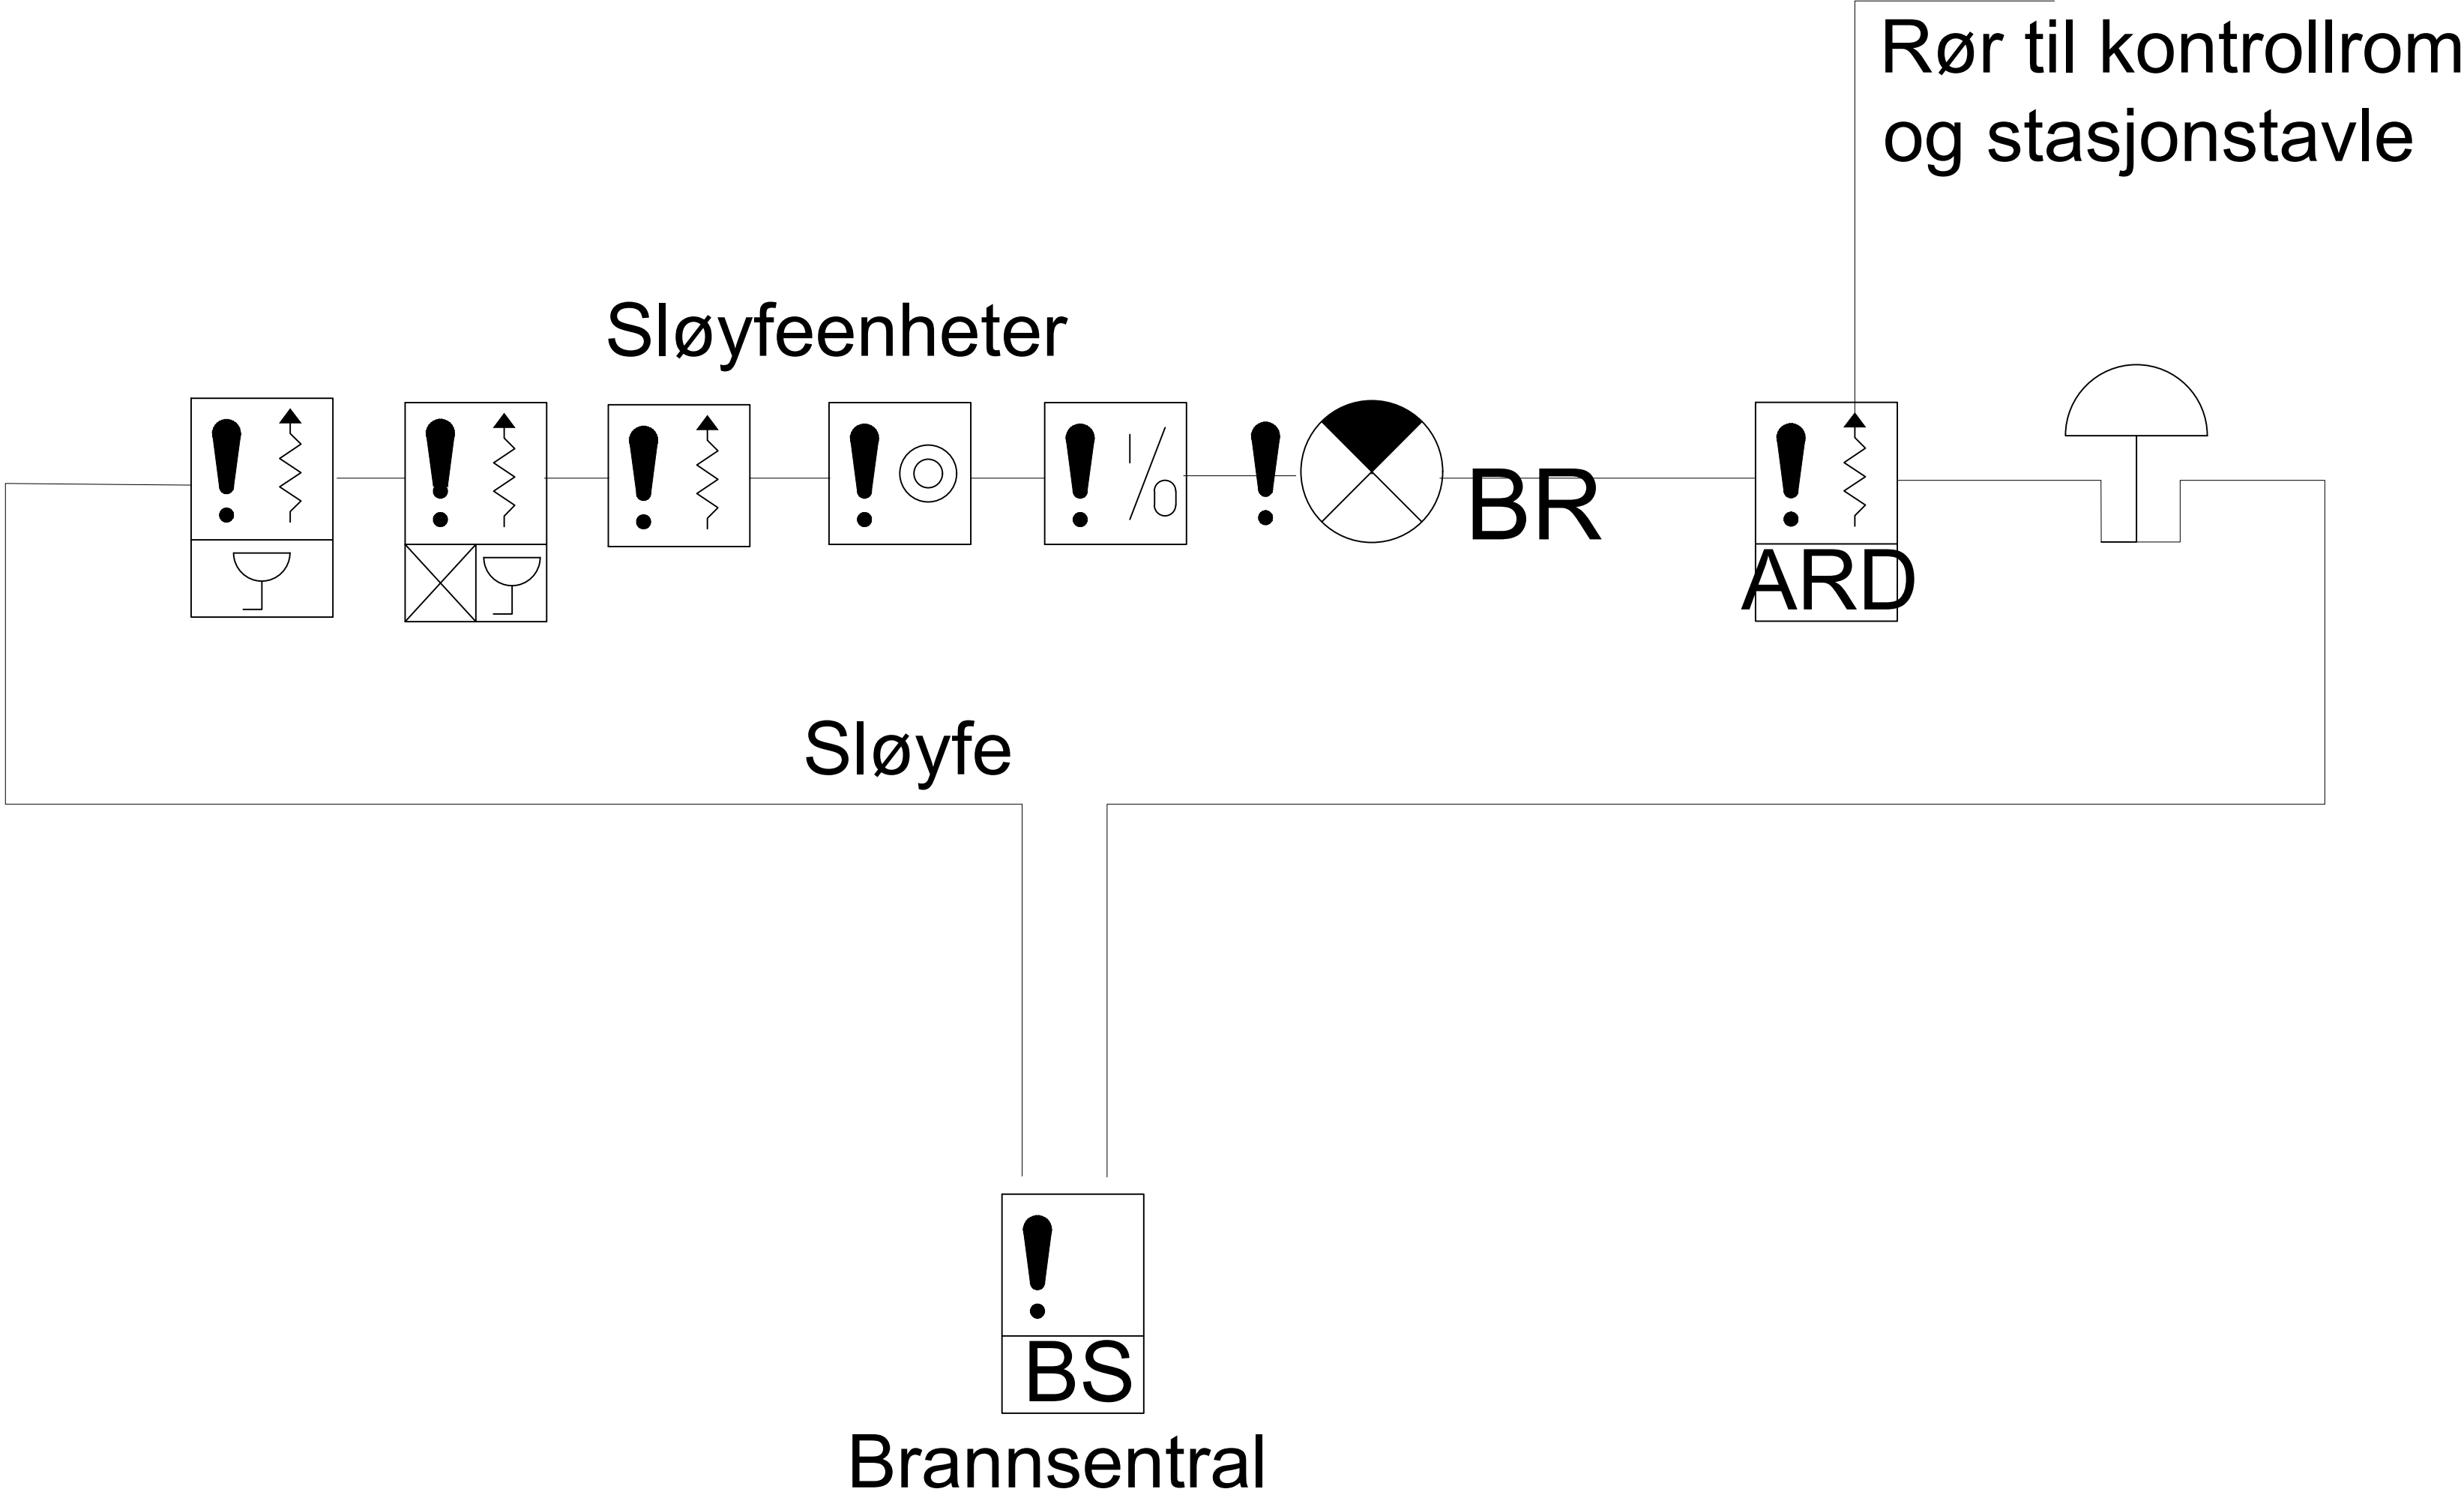


Brannalarmsentral

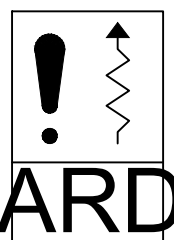


Aspirasjonssentral



Brannalarmklokke

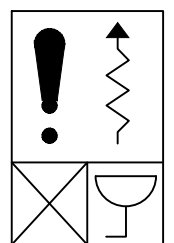

Multikriterie med optisk og akustisk varsling

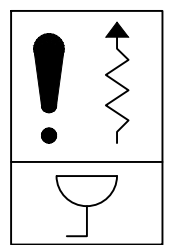


Multikriterie med akustisk varsling




Manuell melder



Potensialfri kontakt I/O

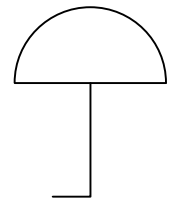

Roterende blinklampe

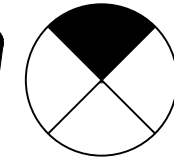

Aspirasjonssentral

Brannalarmsentral plasseres ved hovedangrepspunkt

Rev.	Revideringen gjelder				Utarbeidet	Kontrollert	Godkjent	Dato	
MELLOM AS									
Tjeldbergodden					Koordinatsystem		Arkformat		A1
Stasjonsbygning					25.08.2026				
Systemskjema brannalarmanlegg					Fag		Målestokk		
					Status/fremdrift		EL		
									-
Produisert av			Oppdragsnummer			Prosjektfase		Tilbudstegning	
COWI			A295801						
Aktør			Fagkode			Bygg		Type	
RIE			E			Plan		Løpnr.	
						543 00		Revisjon	