

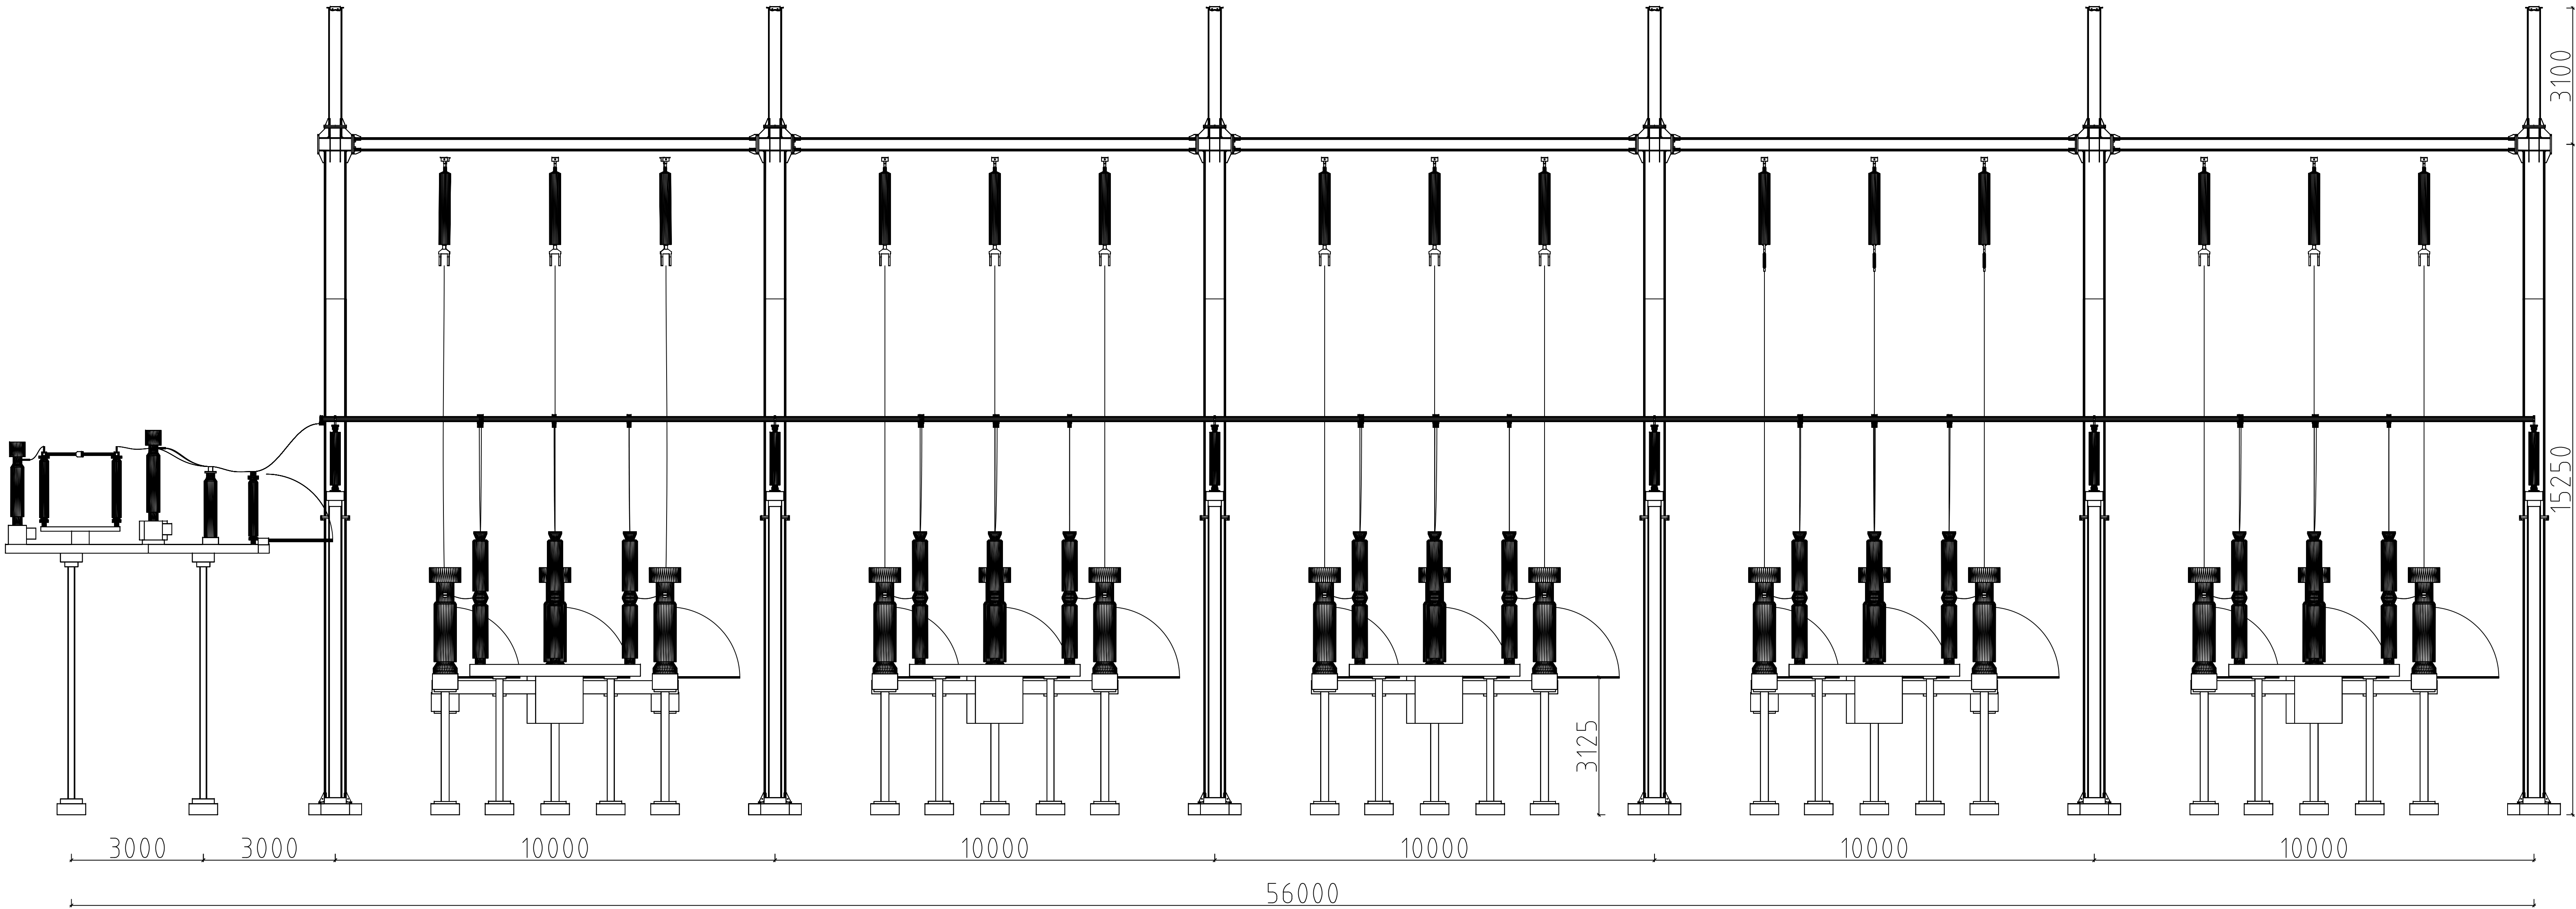
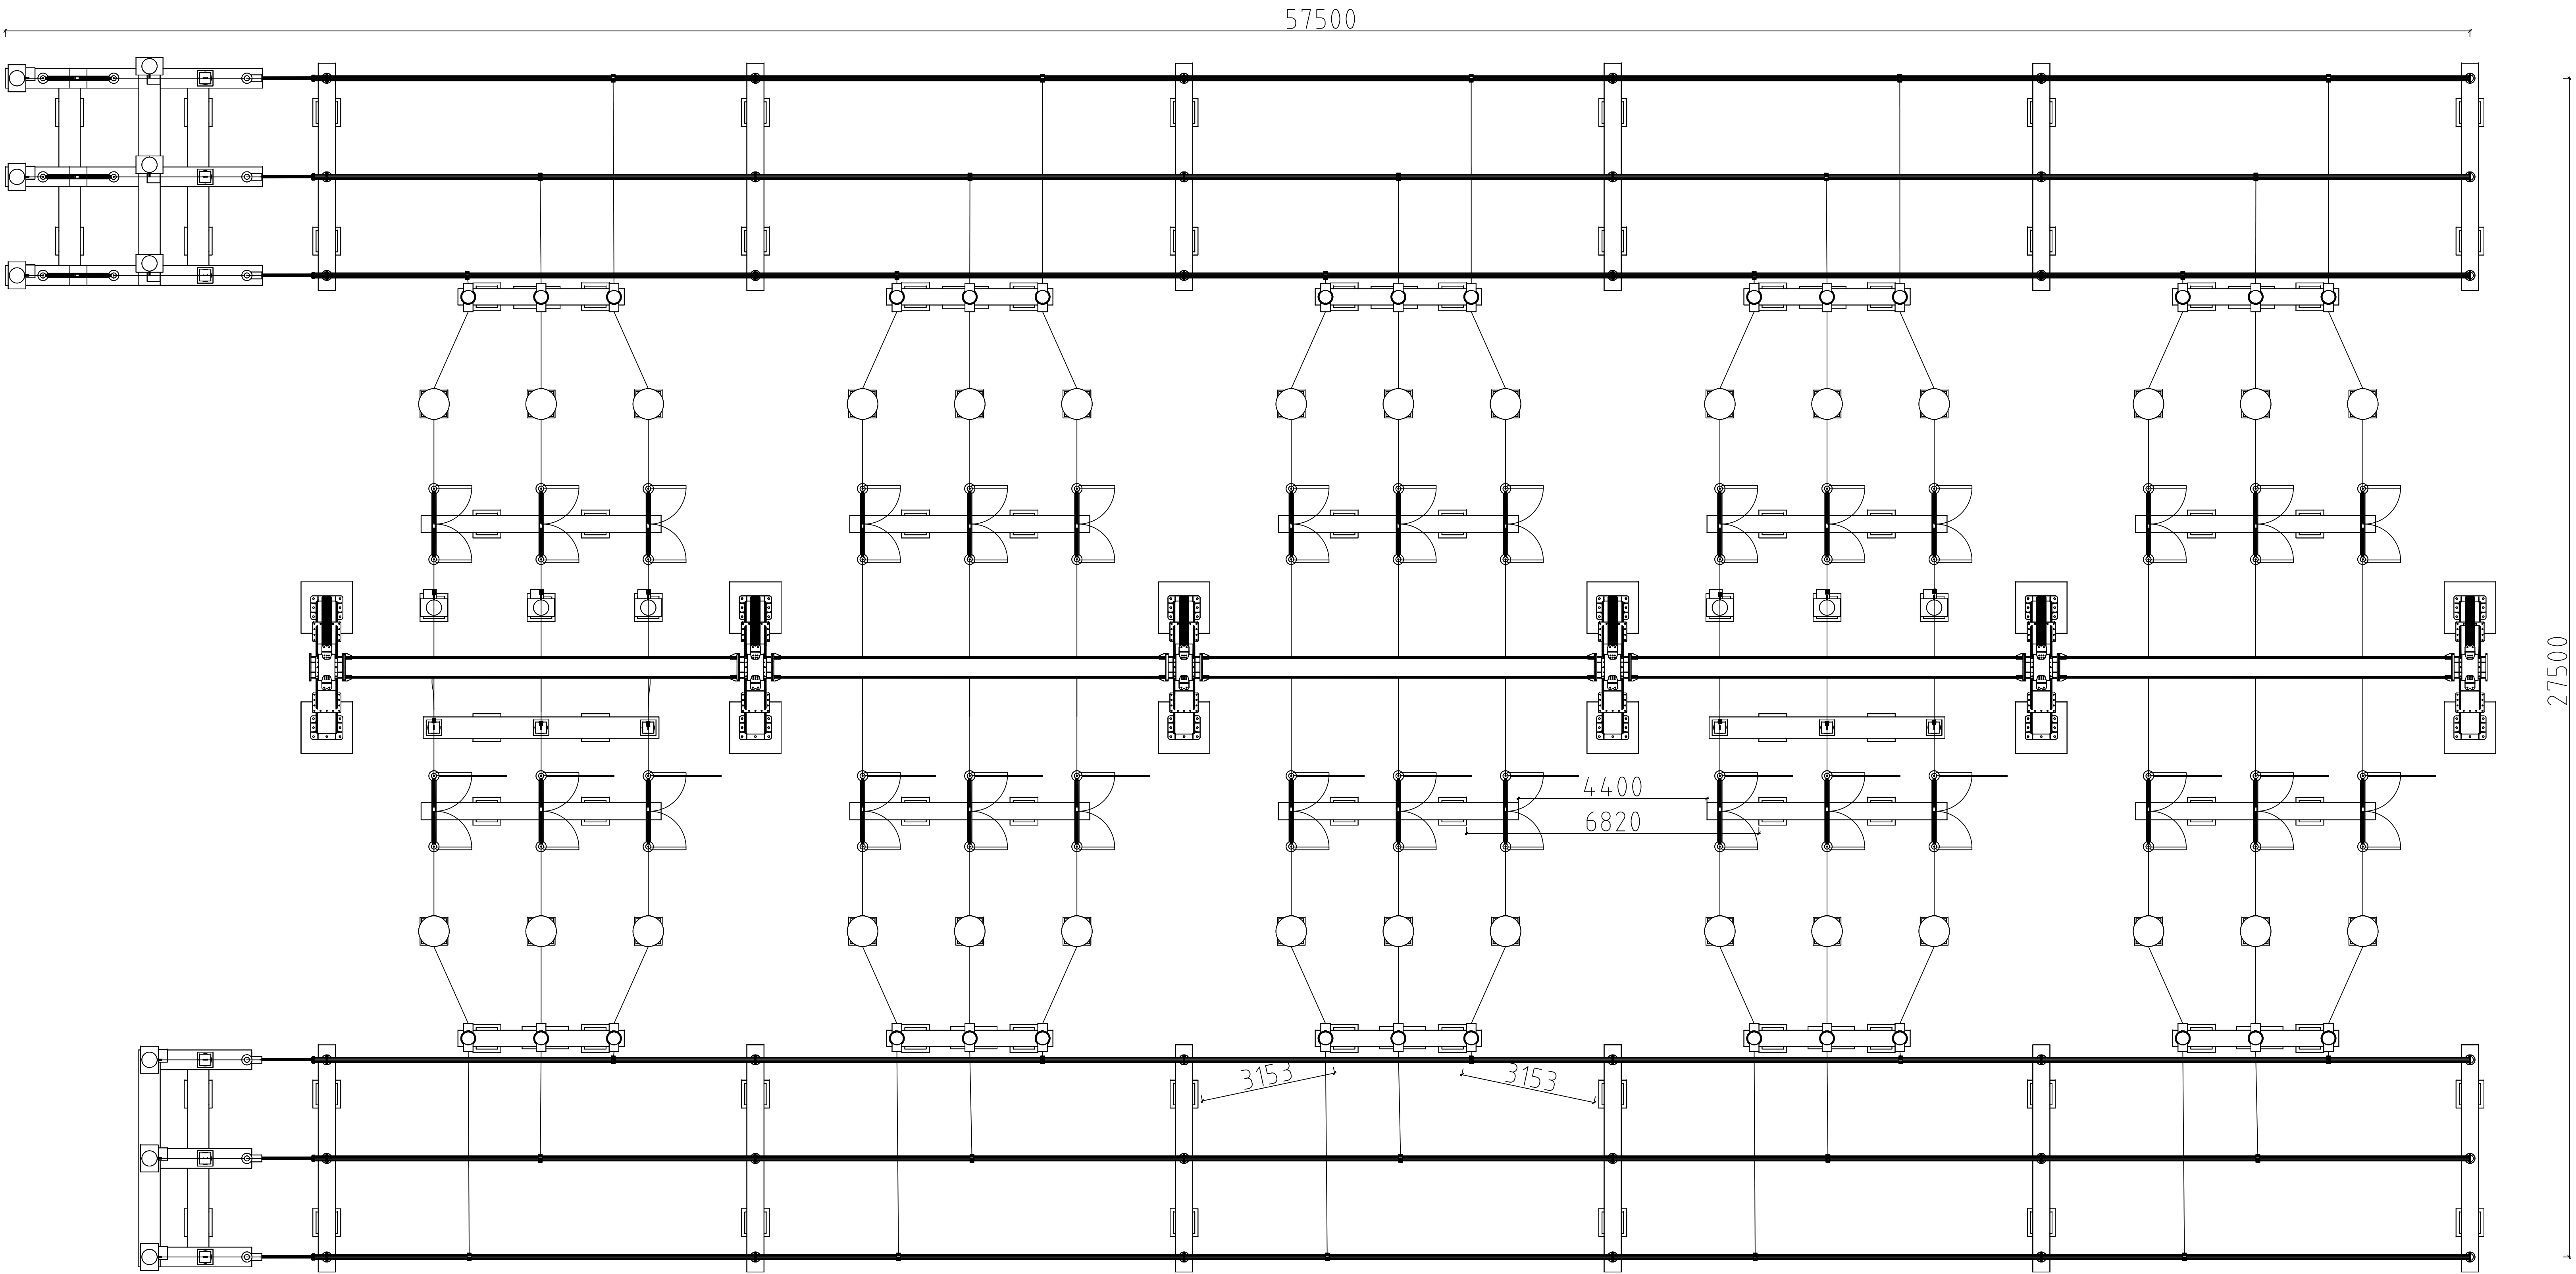


Stasjonsbygg

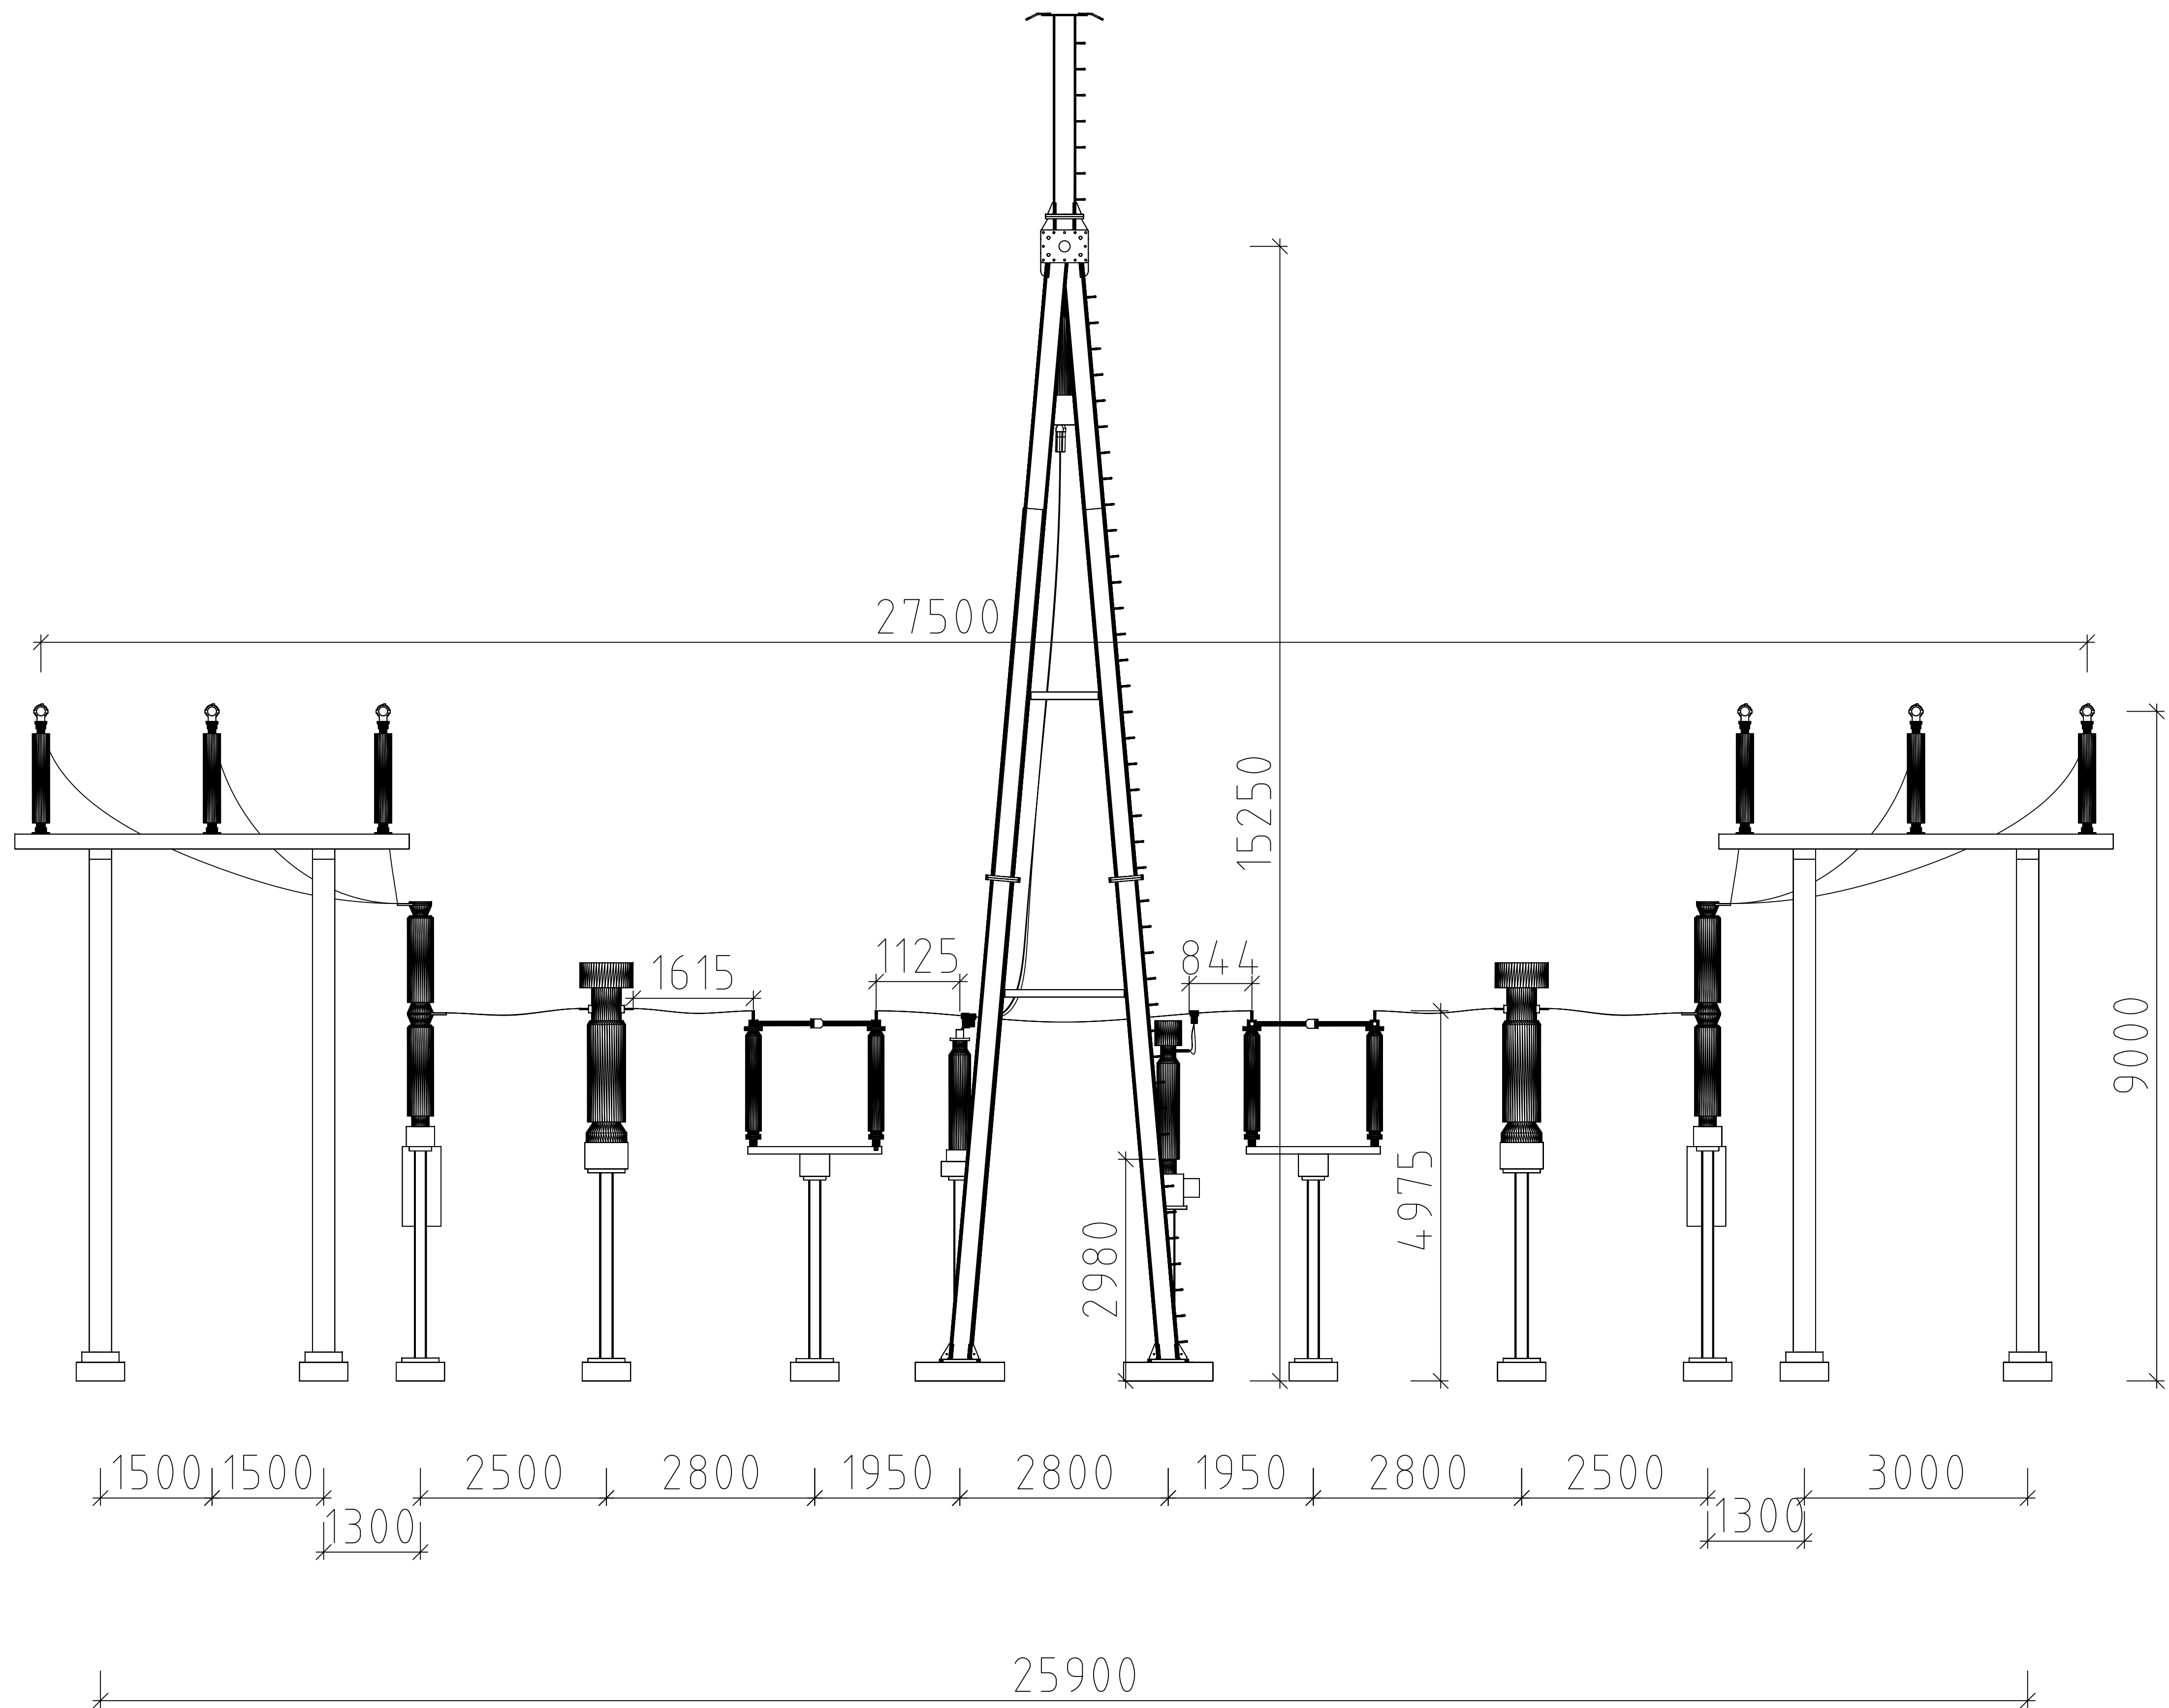


Underlagt taushetsplikt etter energiloven § 9-3, jf. kbf. § 6-2.
Unntatt fra innsyn etter off.lov § 13.

02B	Utgitt for tilbudsgrunnlag	N01E61	NOSKKA	NOSKKA	25.03.2025
Rev.	Utgivelsesgrunn/Revisjonsbeskrivelse	Utarbeidet	Kontrollert	Godkjent	Dato for godkjenning
Prosjekt / Kontraktsnr.					
Tittel					Målestokk
Bruvoll Transformatorstasjon					1:50
					Koordinatsystem
					-
Planskisse					Høydesystem
					-
Byggherre		Leverandør		Fagansvarlig	
MELLØM		SWECO		NOSKKA	
Gradering		Leverandørens dokumentnummer		Utførende	
				N01E61	
-		10242882-RIHSP-AA-4.12-PL-001		Format	
Erstatter dokument		Dokumentnummer		Blad	
-		-		1/4	


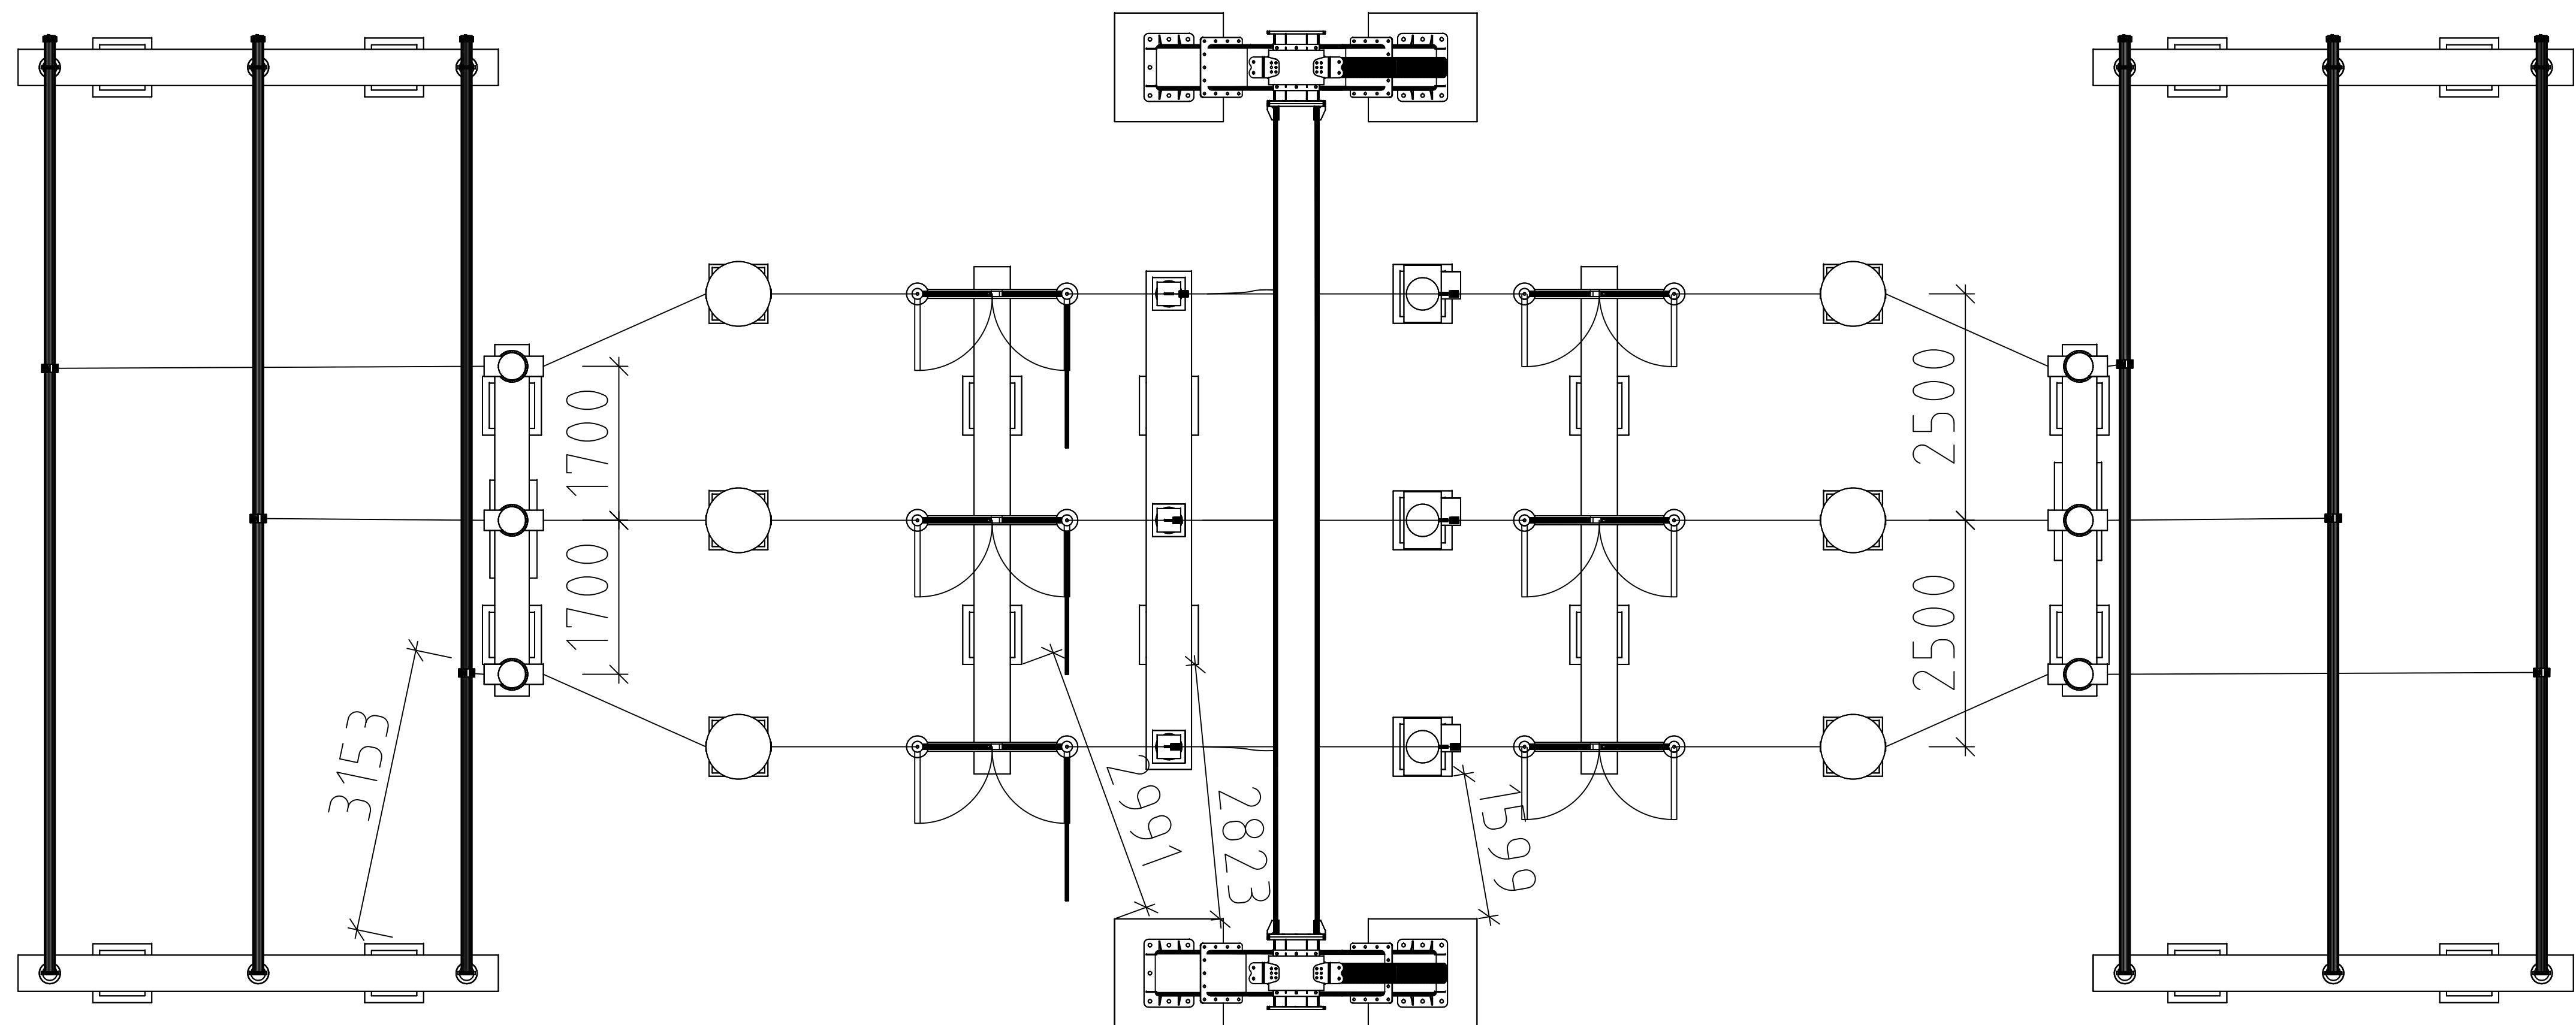


Stasjonsbygg

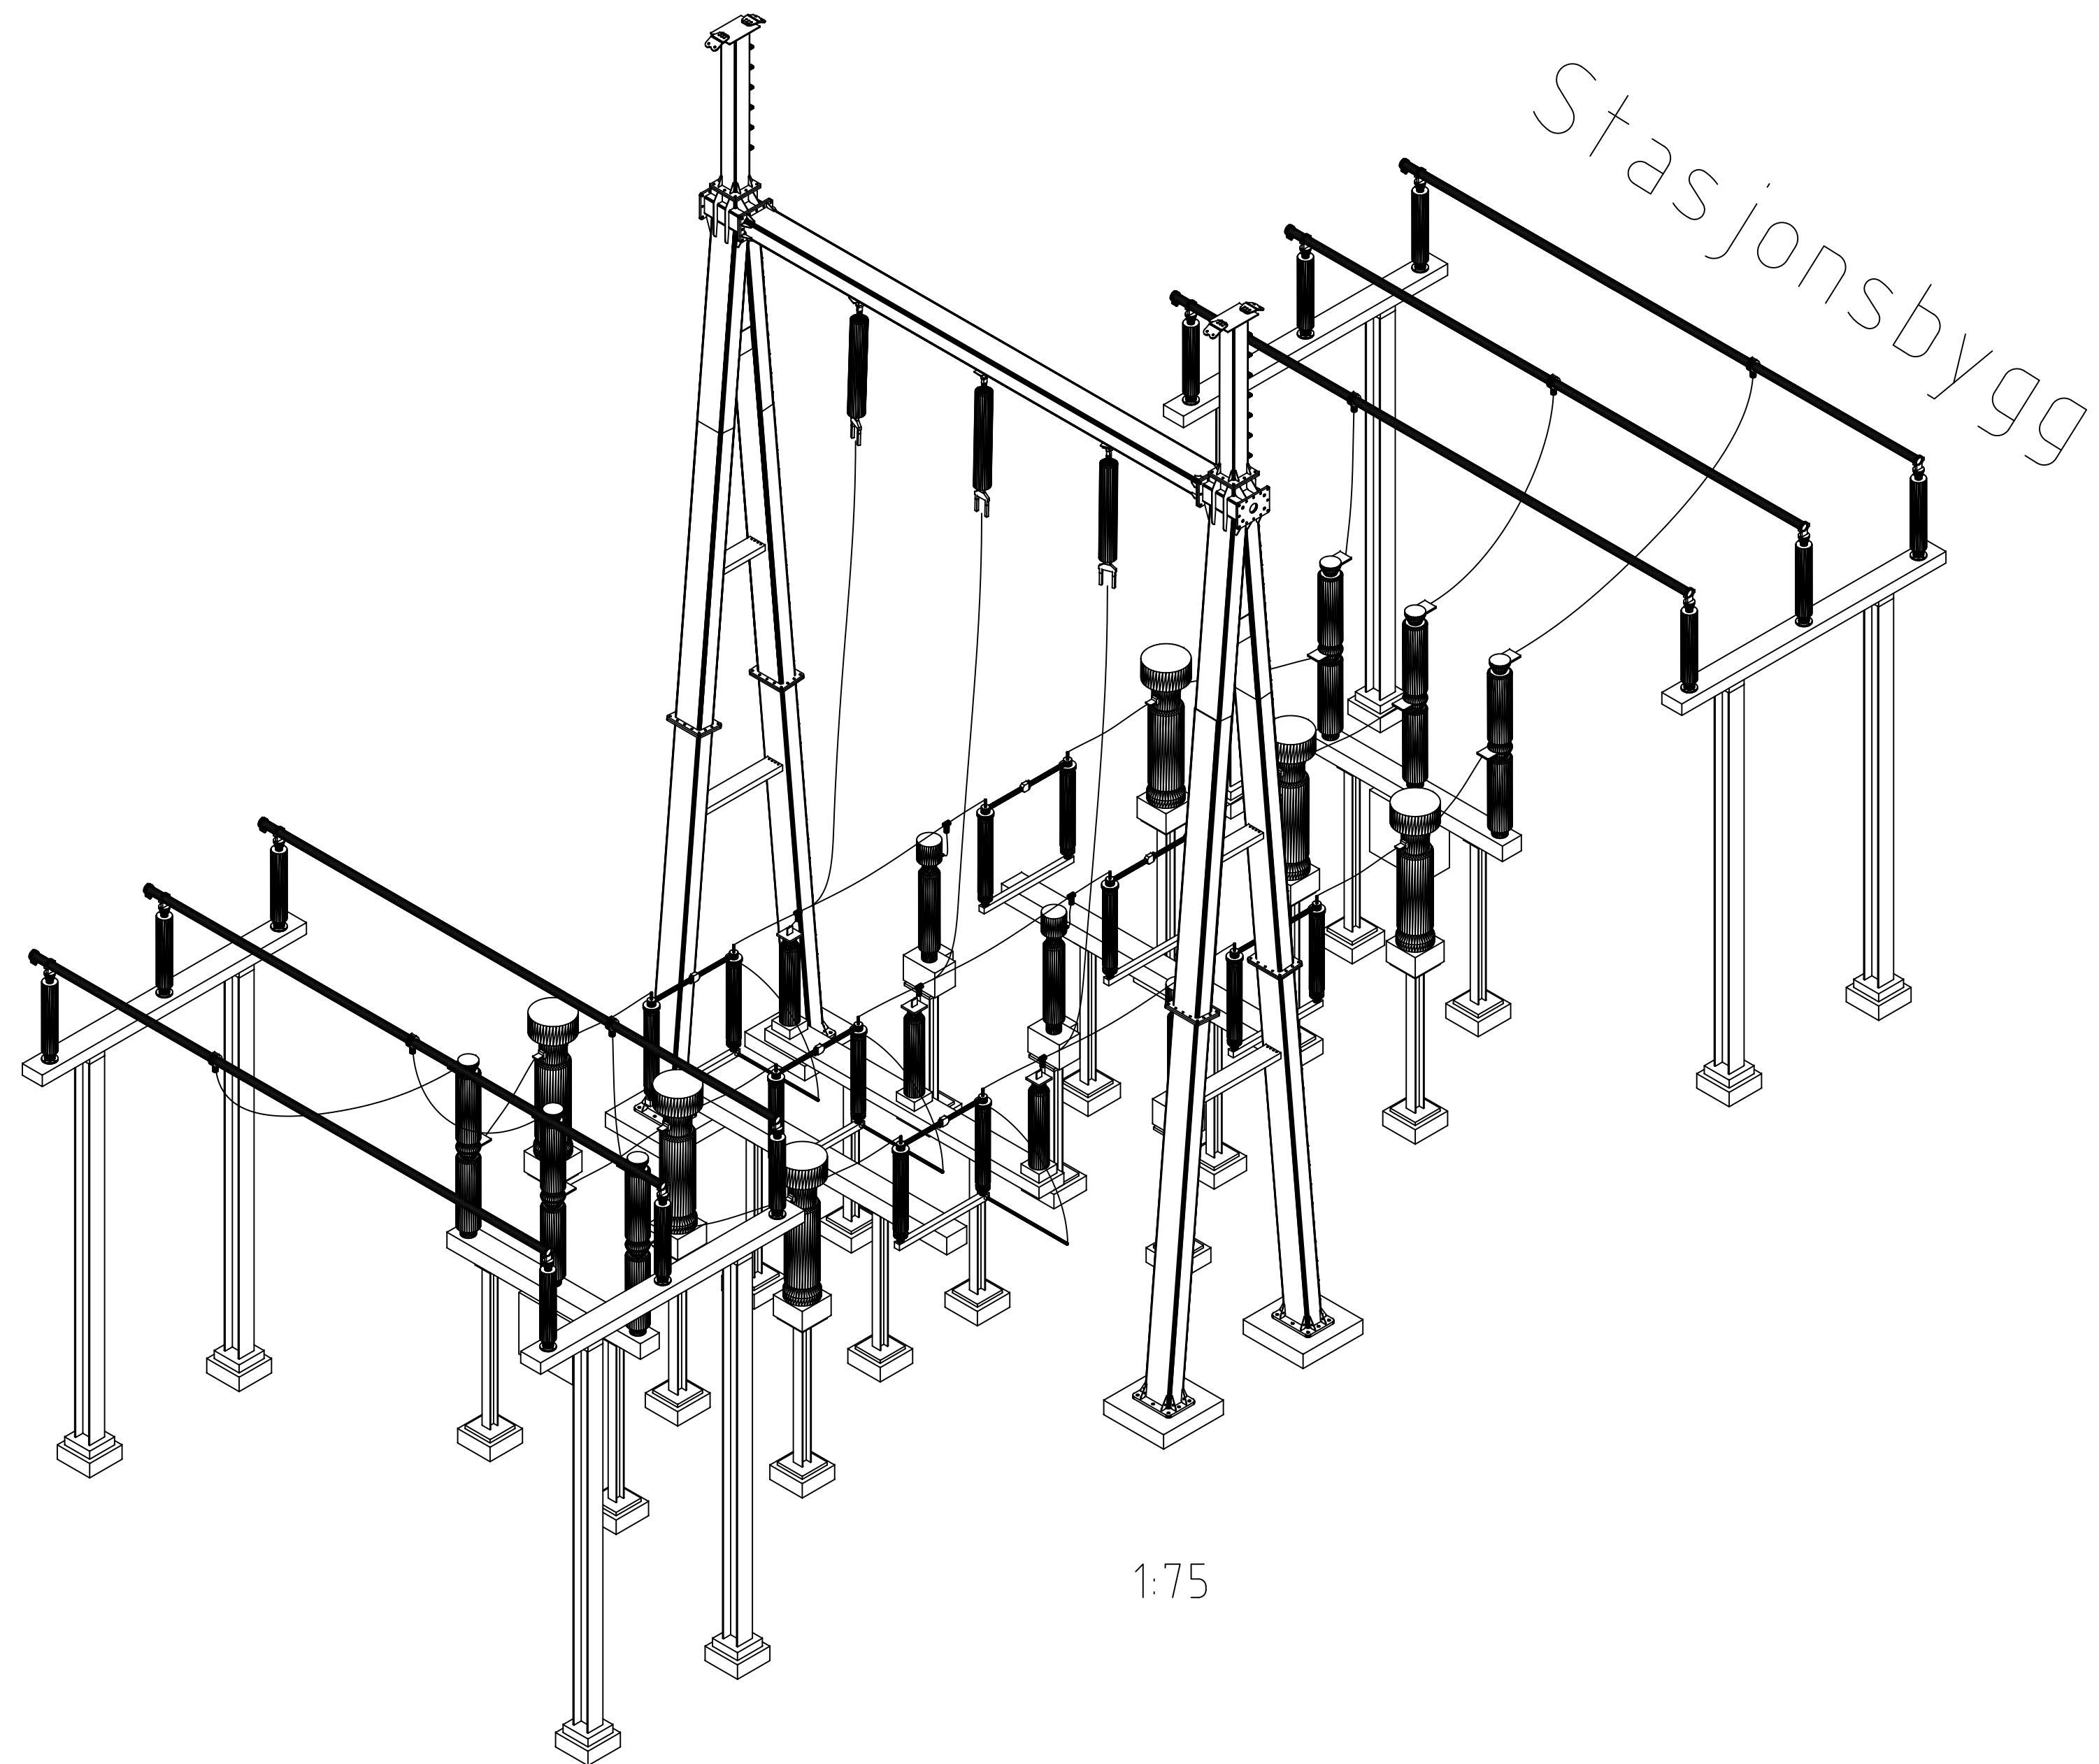


Underlagt taushetsplikt etter energiloven § 9-3, jf. kbf. § 6-2.
Unntatt fra innsyn etter off.lov § 13.

02B	Utgitt for tilbudsgrunnlag	N01E6I	NOSKKA	NOSKKA	25.03.2025
Rev.	Utgivelsesgrunn/Revisjonsbeskrivelse	Utarbeidet	Kontrollert	Godkjent	Dato: 01.01.2025
Prosjekt / Kontrakt nr.:					
Tittel					Målestokk
Bruvoll Transformatorstasjon Linjefelt					1:50
					Koordinatsystem
					-
Byggherre					Høydesystem
					-
					Fagansvarlig
Gradering					NOSKKA
					Utførende
					N01E6I
Erstatter dokument					Format
					A0
Dokumentnummer					Blad
					2/4

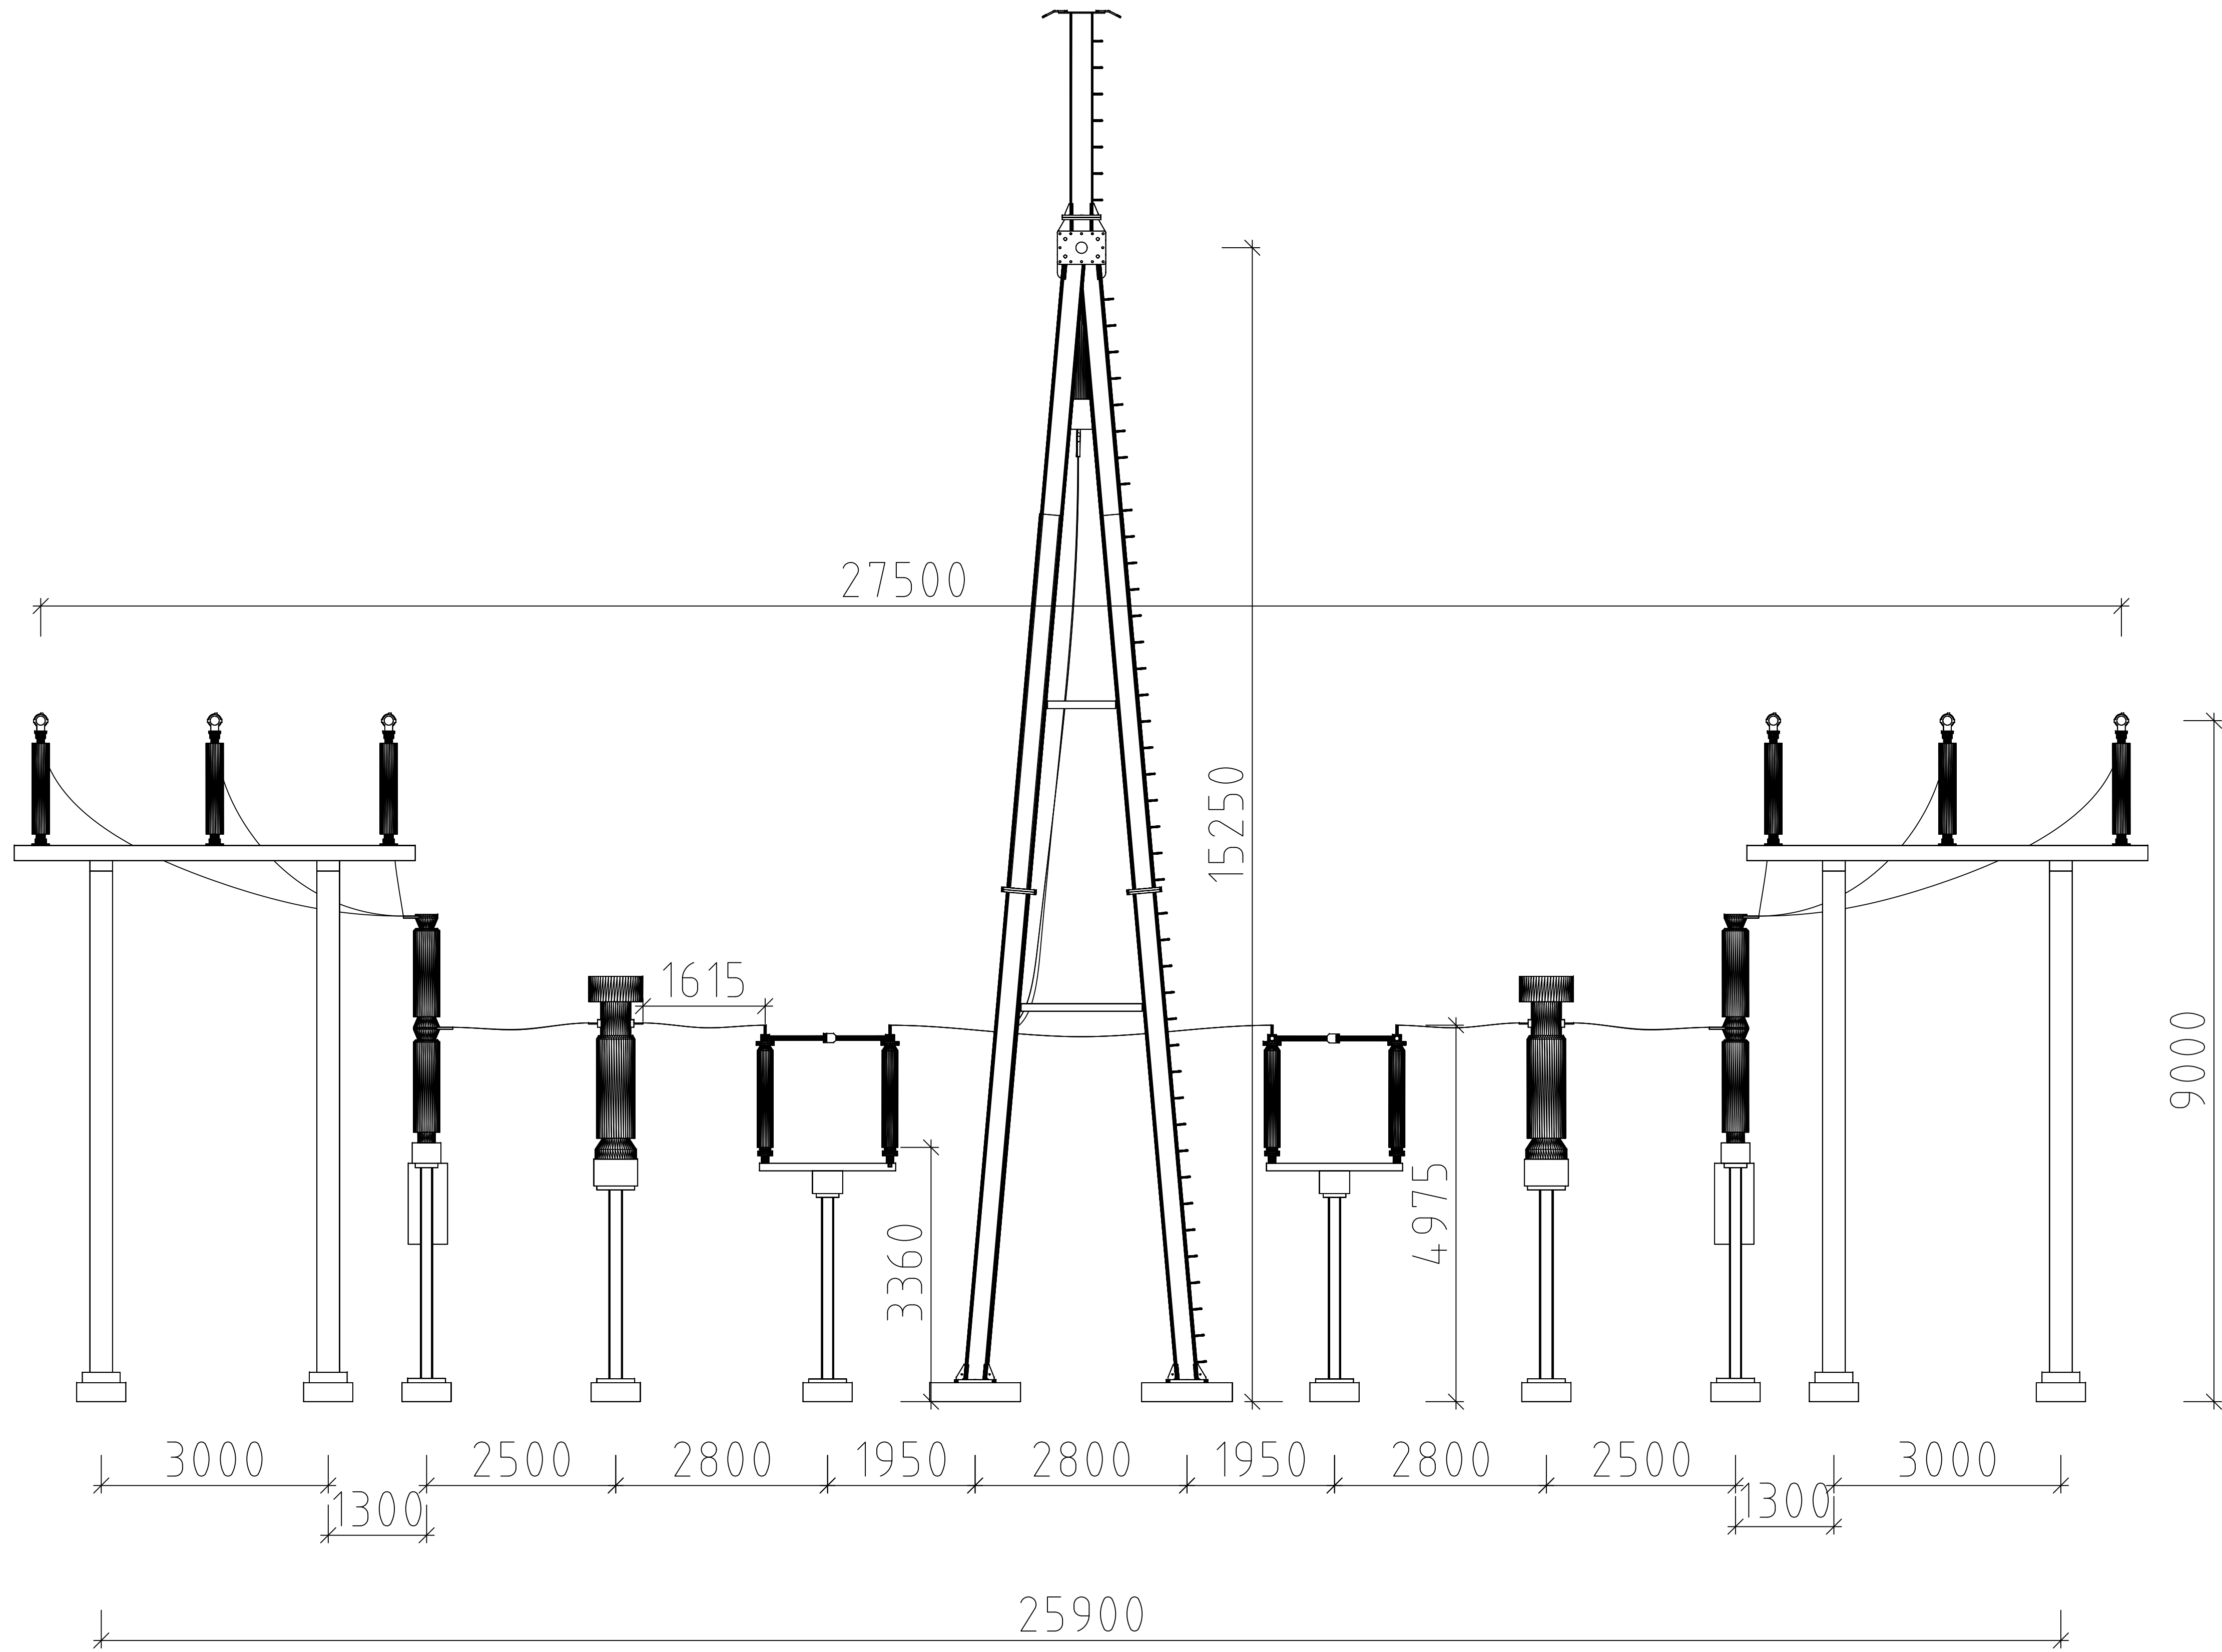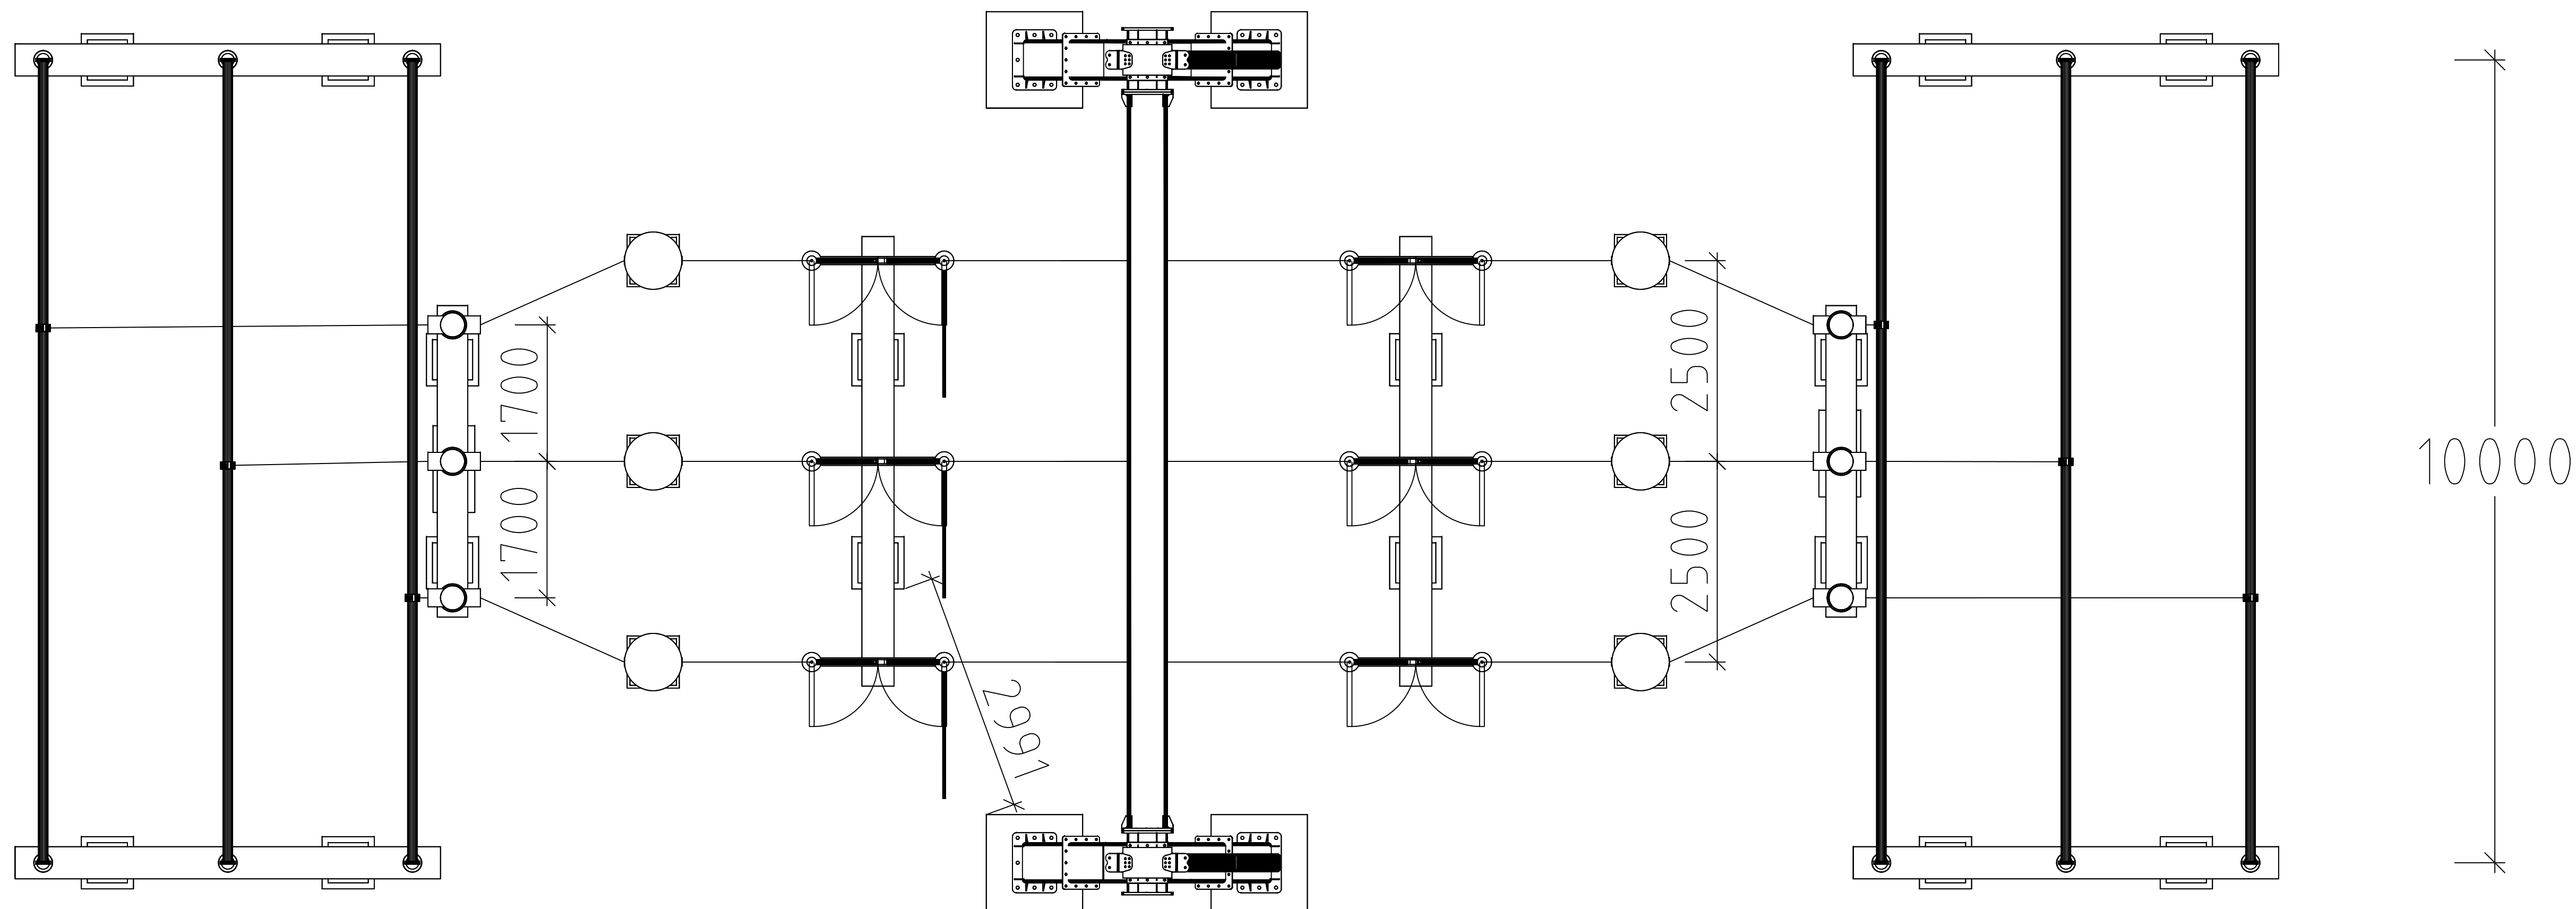


Stasjonsbygg




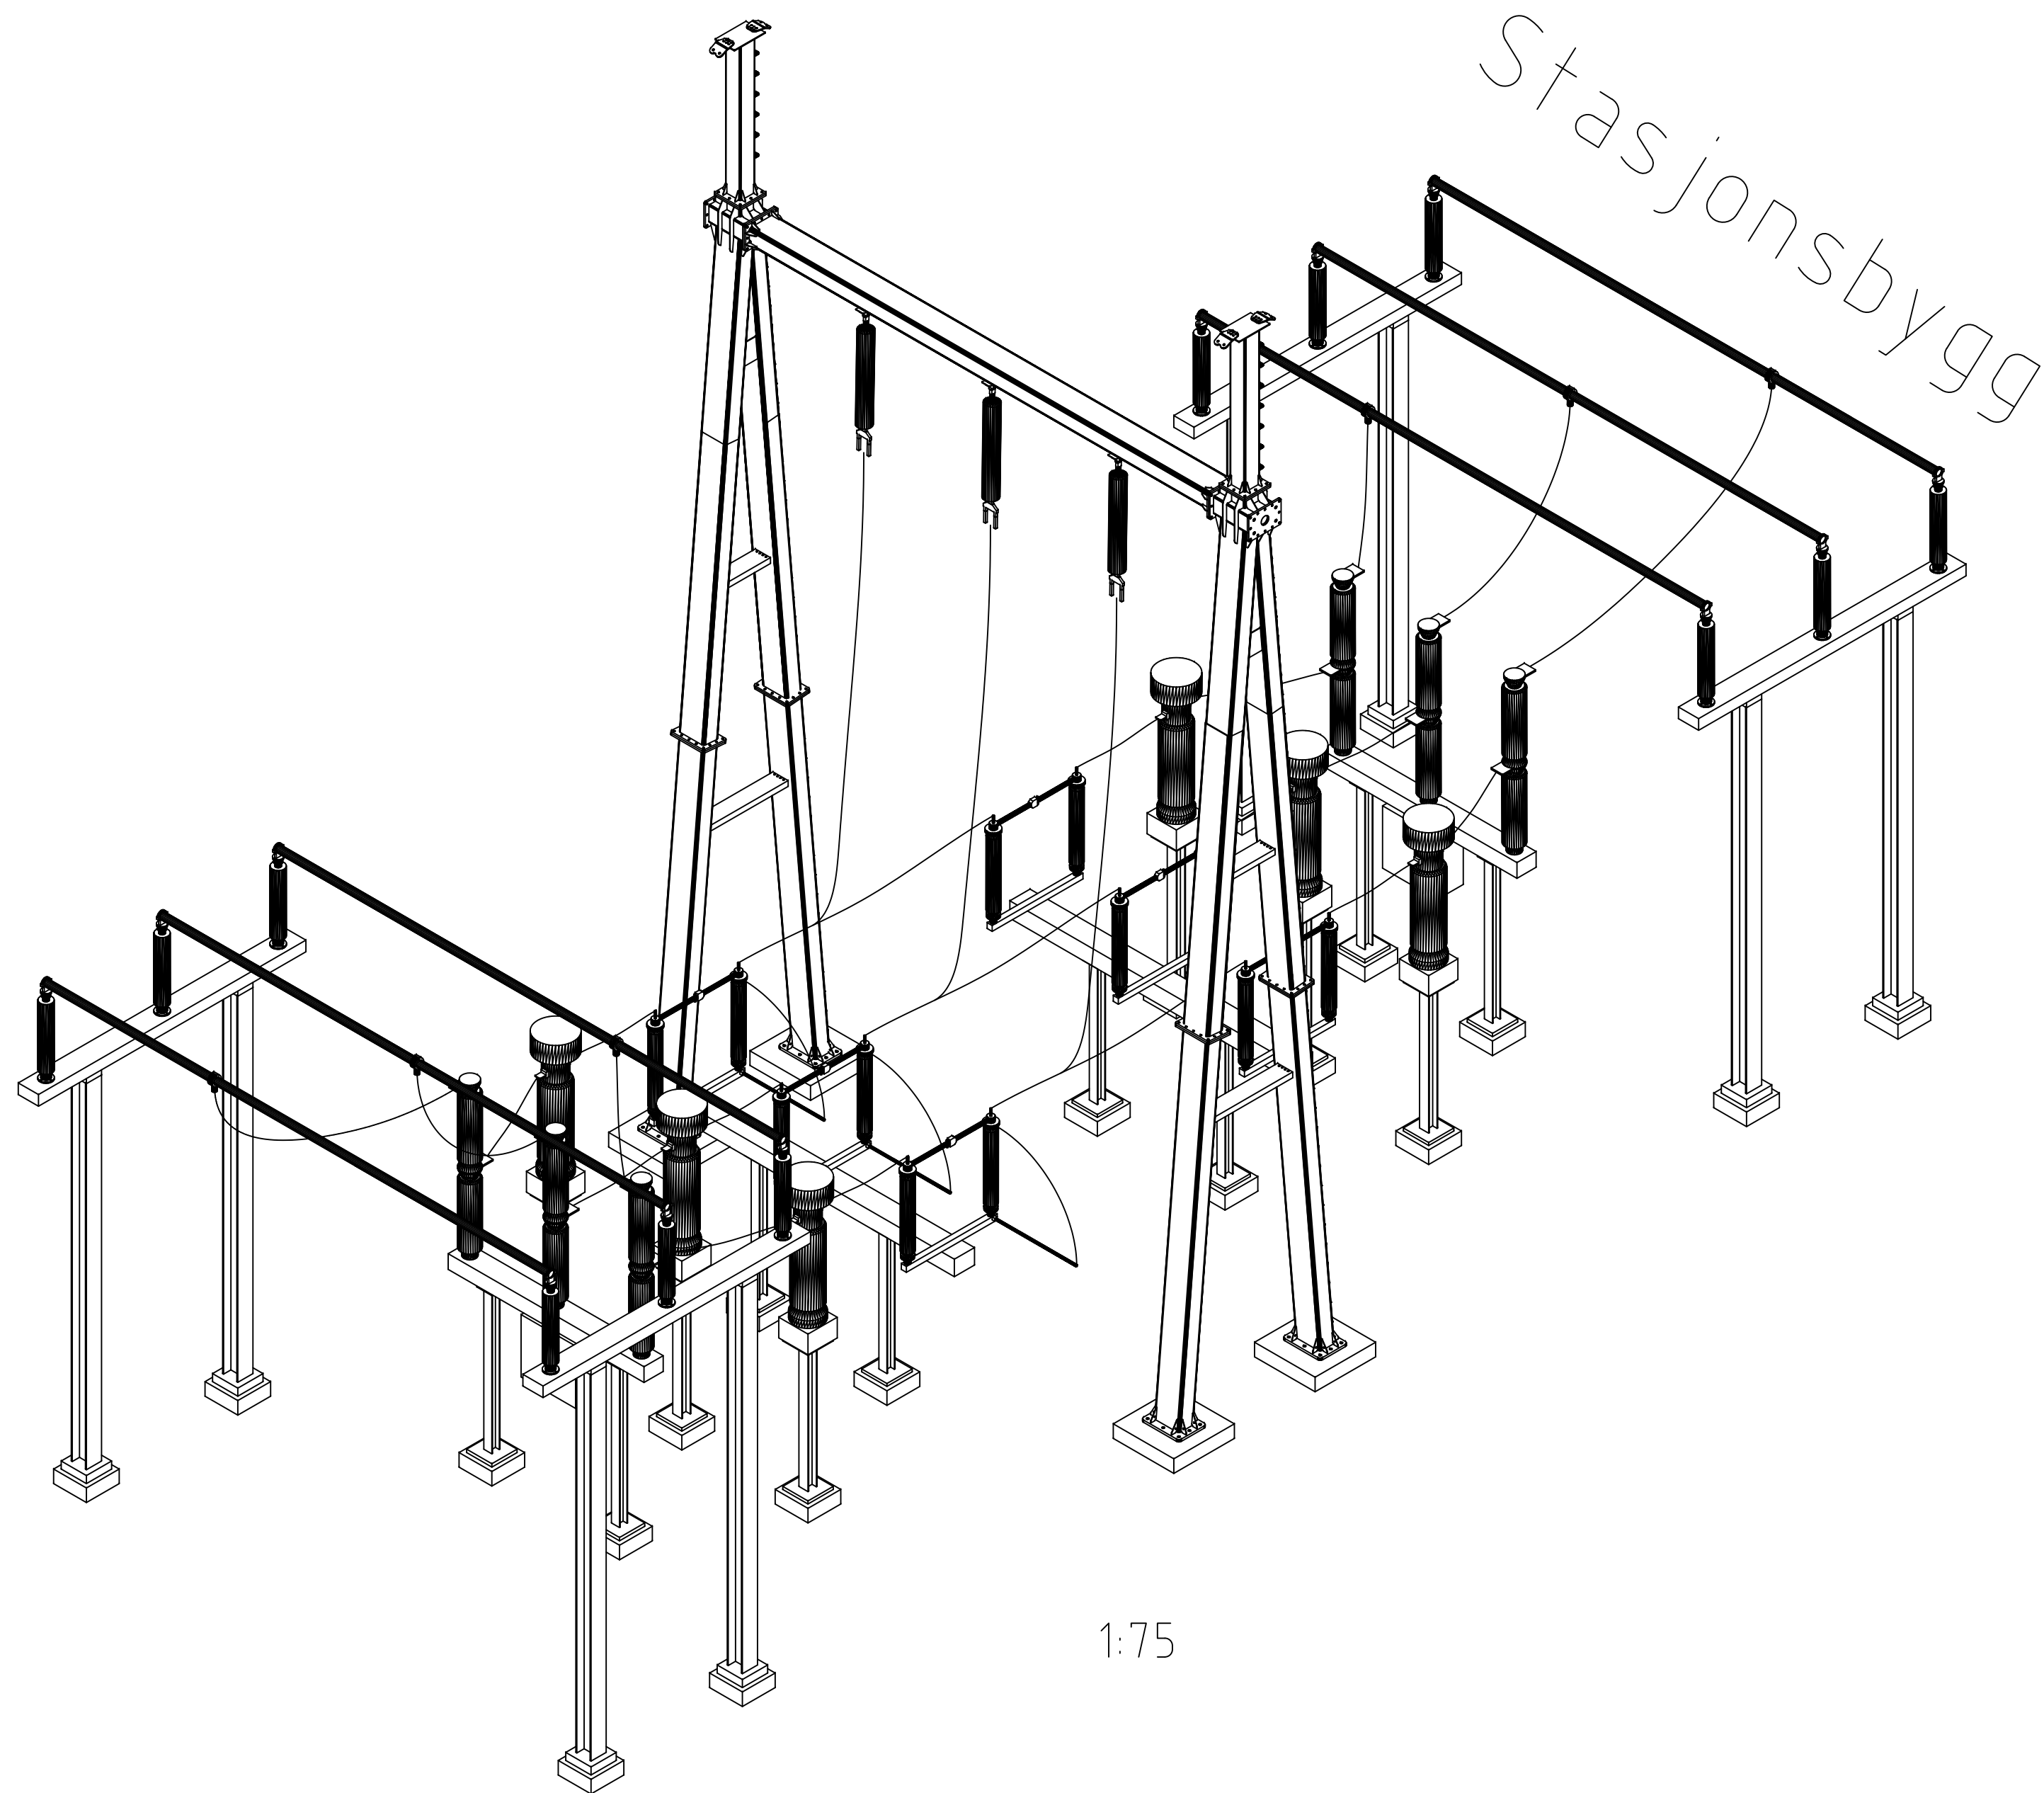


Underlagt taushetsplikt etter energiloven § 9-3, jf. kbf. § 6-2.
Unntatt fra innsyn etter off.lova § 13.

02B	Utgitt for tilbudgrunnlag	N01E6I	NOSKKA	NOSKKA	25.03.2025
Rev.	Utgivelsesgrunn/Revisjonsbeskrivelse	Utarbeidet	Kontrollert	Godkjent	Dato dd.mm.åååå
Prosjekt / Kontraktsnr.					
Tittel					Målestokk 1:50
Bruvoll Transformatorstasjon Transformatorfelt					Koordinatsystem -
					Høydesystem -
					Fagansvarlig NOSKKA
Byggherre		Leverandør			Utførende N01E6I
Gradering		Leverandørens dokumentnummer			Format A0
Erstatter dokument		Dokumentnummer			Blad 3/4

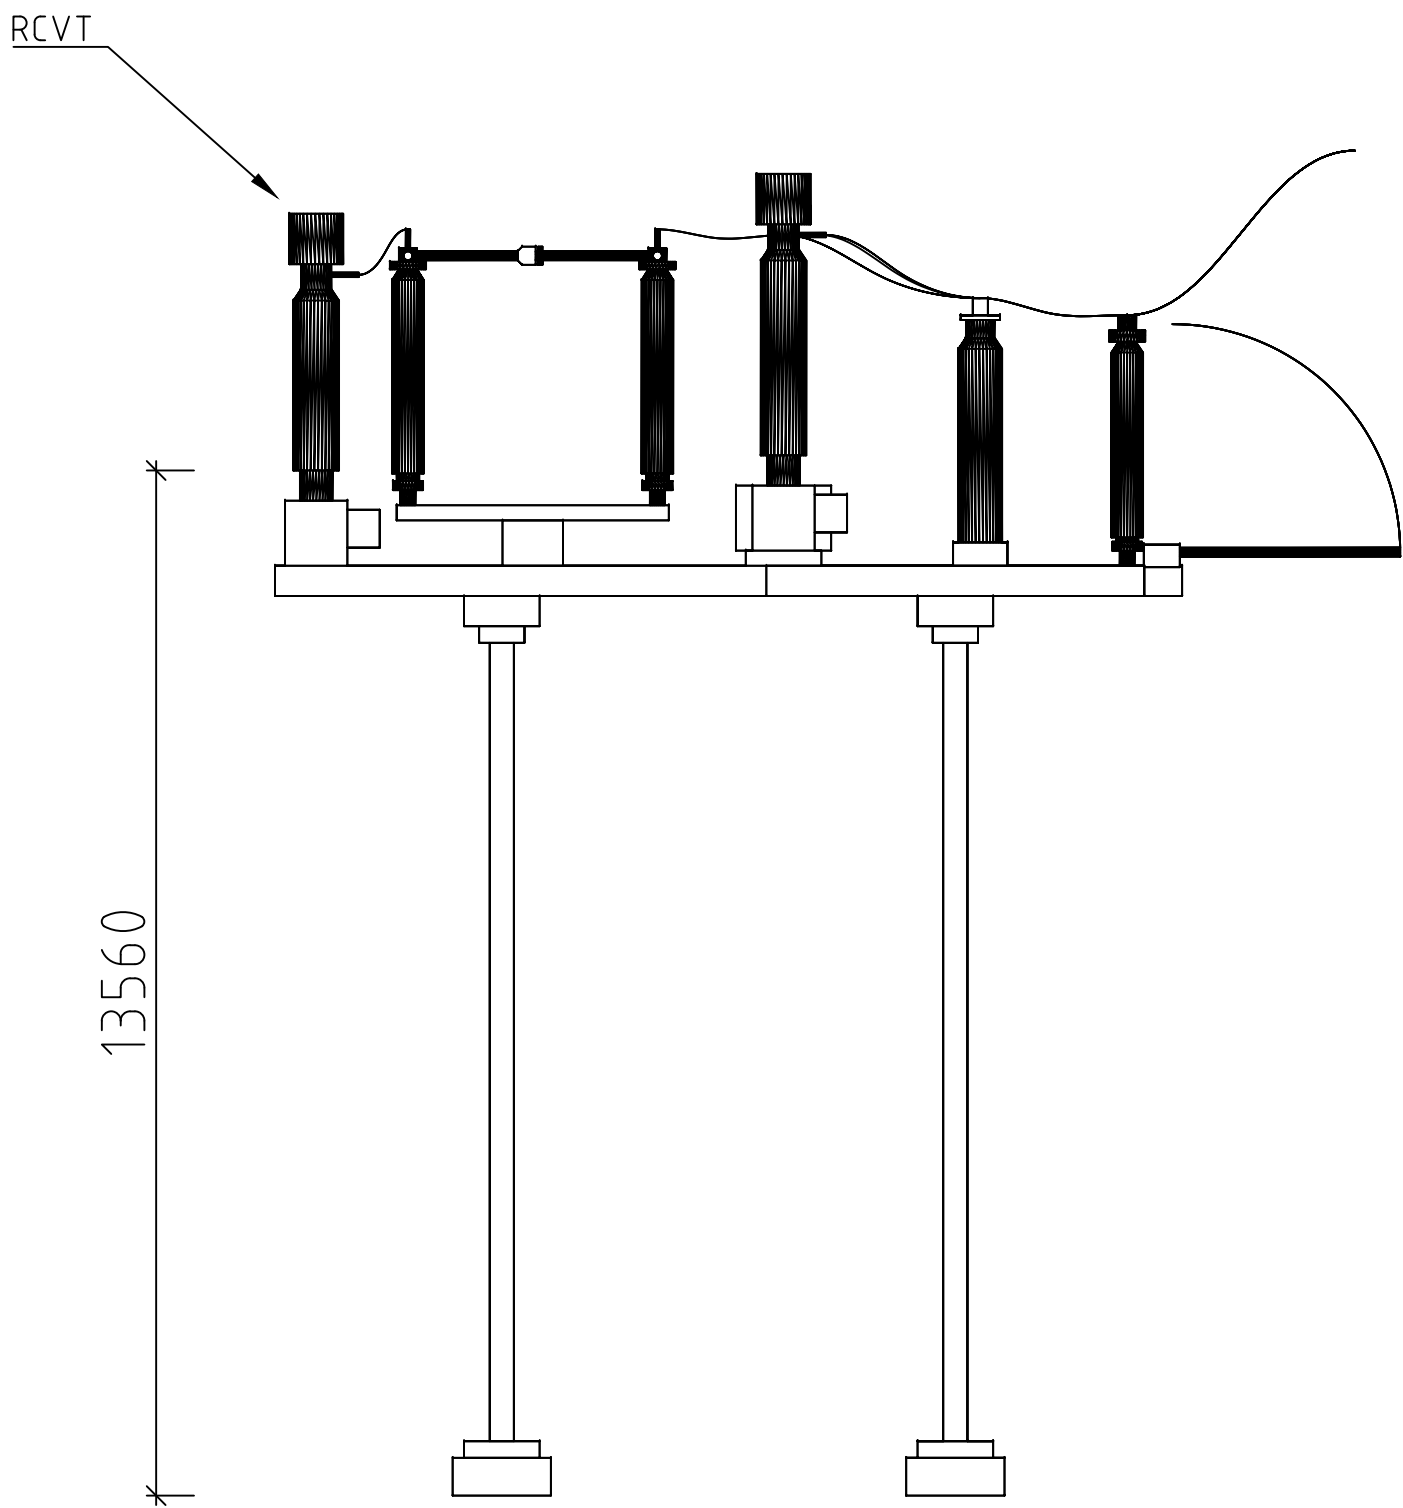

1:75

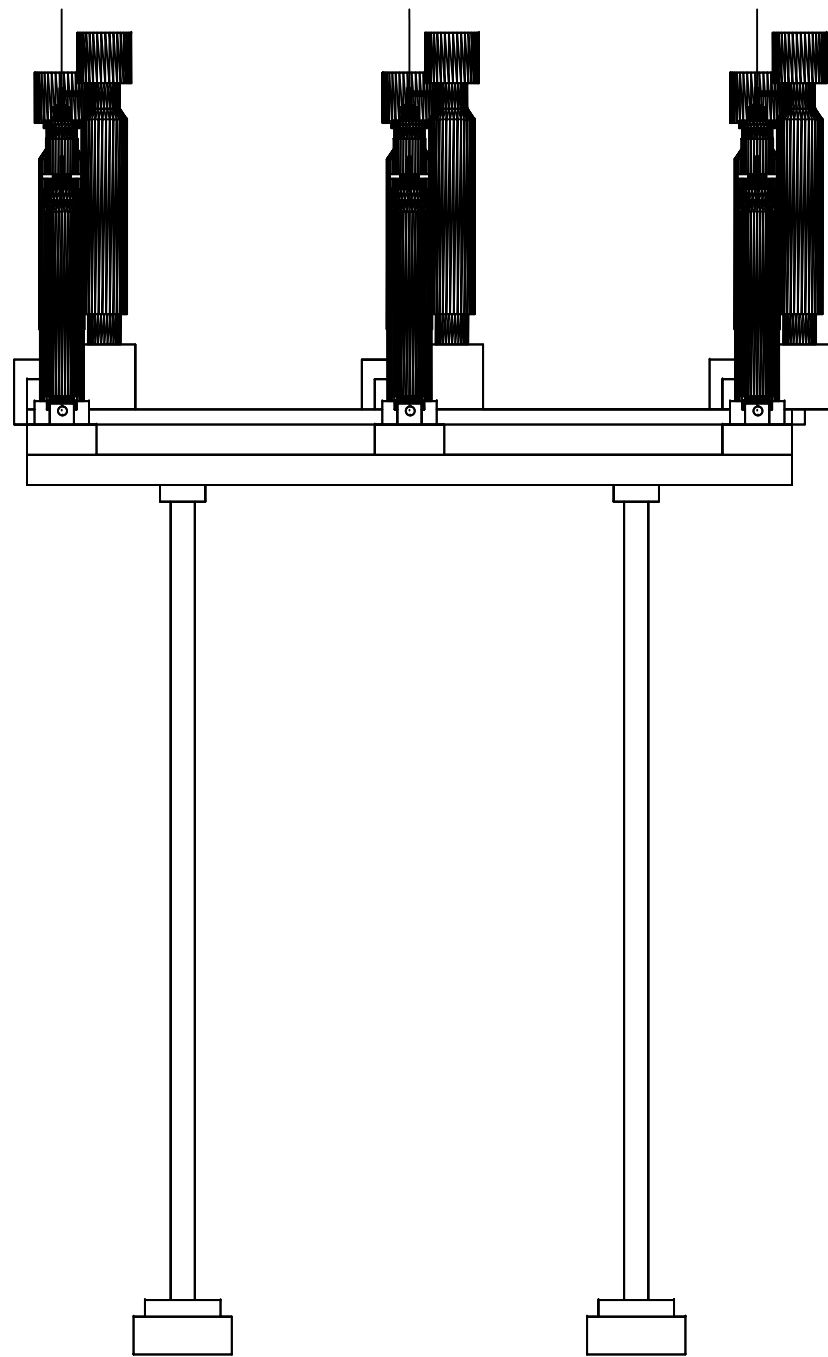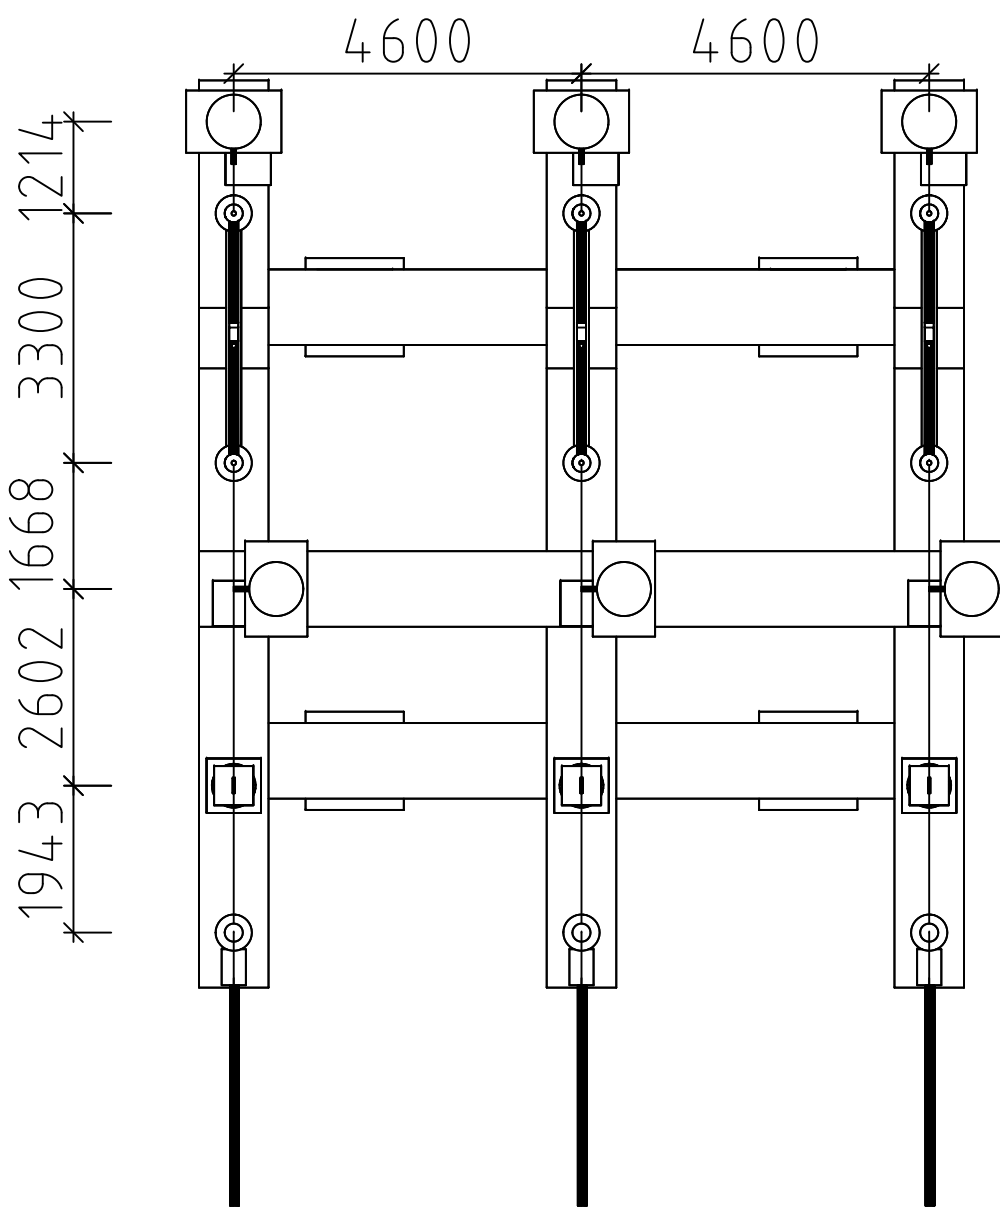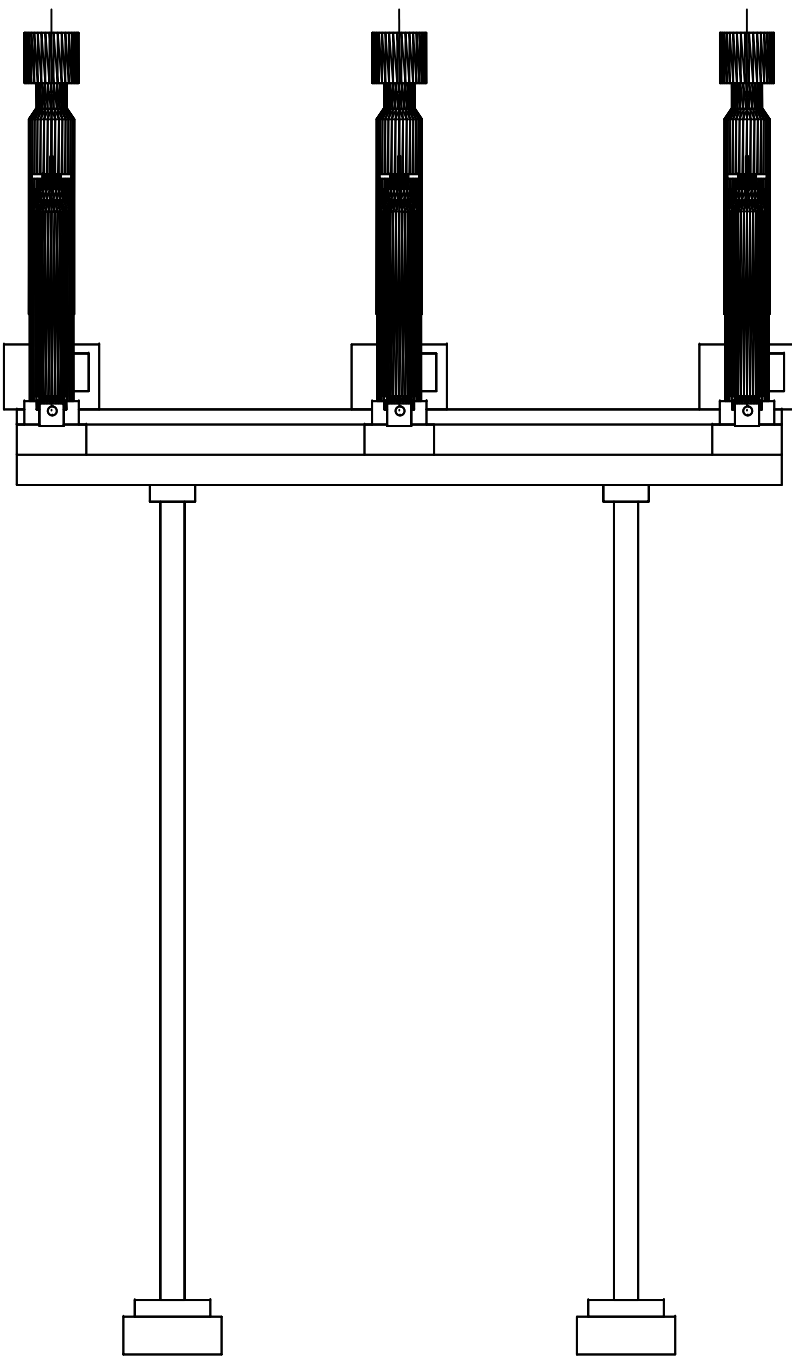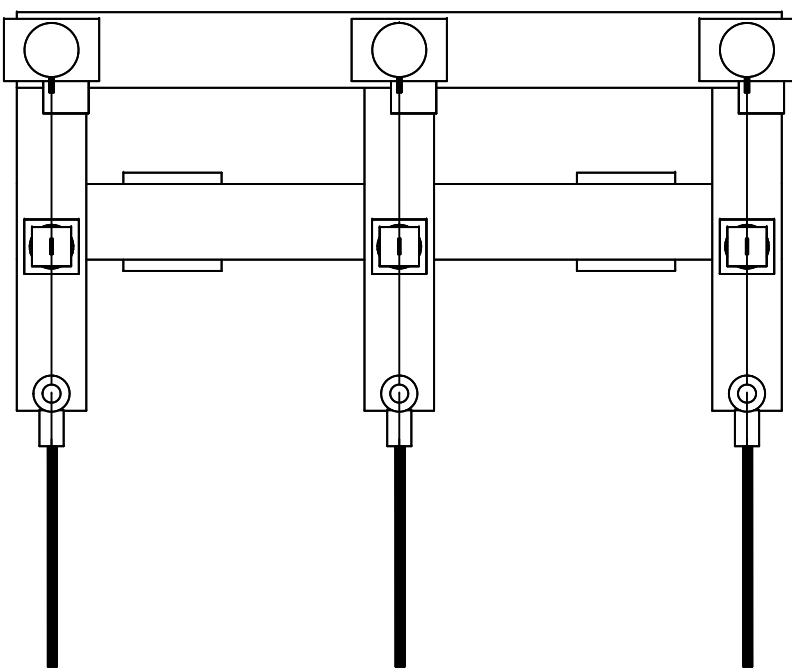

Underlagt taushetsplikt etter energiloven § 9-3, jf. kbf. § 6-2.
Unntatt fra innsyn etter off.lov. § 13.

02B	Utgitt for tilbudsgrunnlag	N01E6I	N0SKKA	N0SKKA	25.03.2025
Rev.	Utgivelsesgrunn/Revisjonsbeskrivelse	Utarbeidet	Kontrollert	Godkjent	Dato, dd.mm.åååå
Prosjekt / Kontraktsnr.					
Tittel				Målestokk	
Bruvøll transformatorstasjon				1:50	
				Koordinatsystem	
				Høydesystem	
Målefelt				-	
Byggherre		Leverandør		Fagansvarlig	
[Redacted]		SWECO		NOSKKA	
Gradering		Leverandørens dokumentnummer		Utførende	
-		10242882-RIHSP-AA-4.12-PL-001		N01E6I	
Erstatter dokument		Dokumentnummer		Format	
-		-		A0	
				Blad	
				4 / 4	