



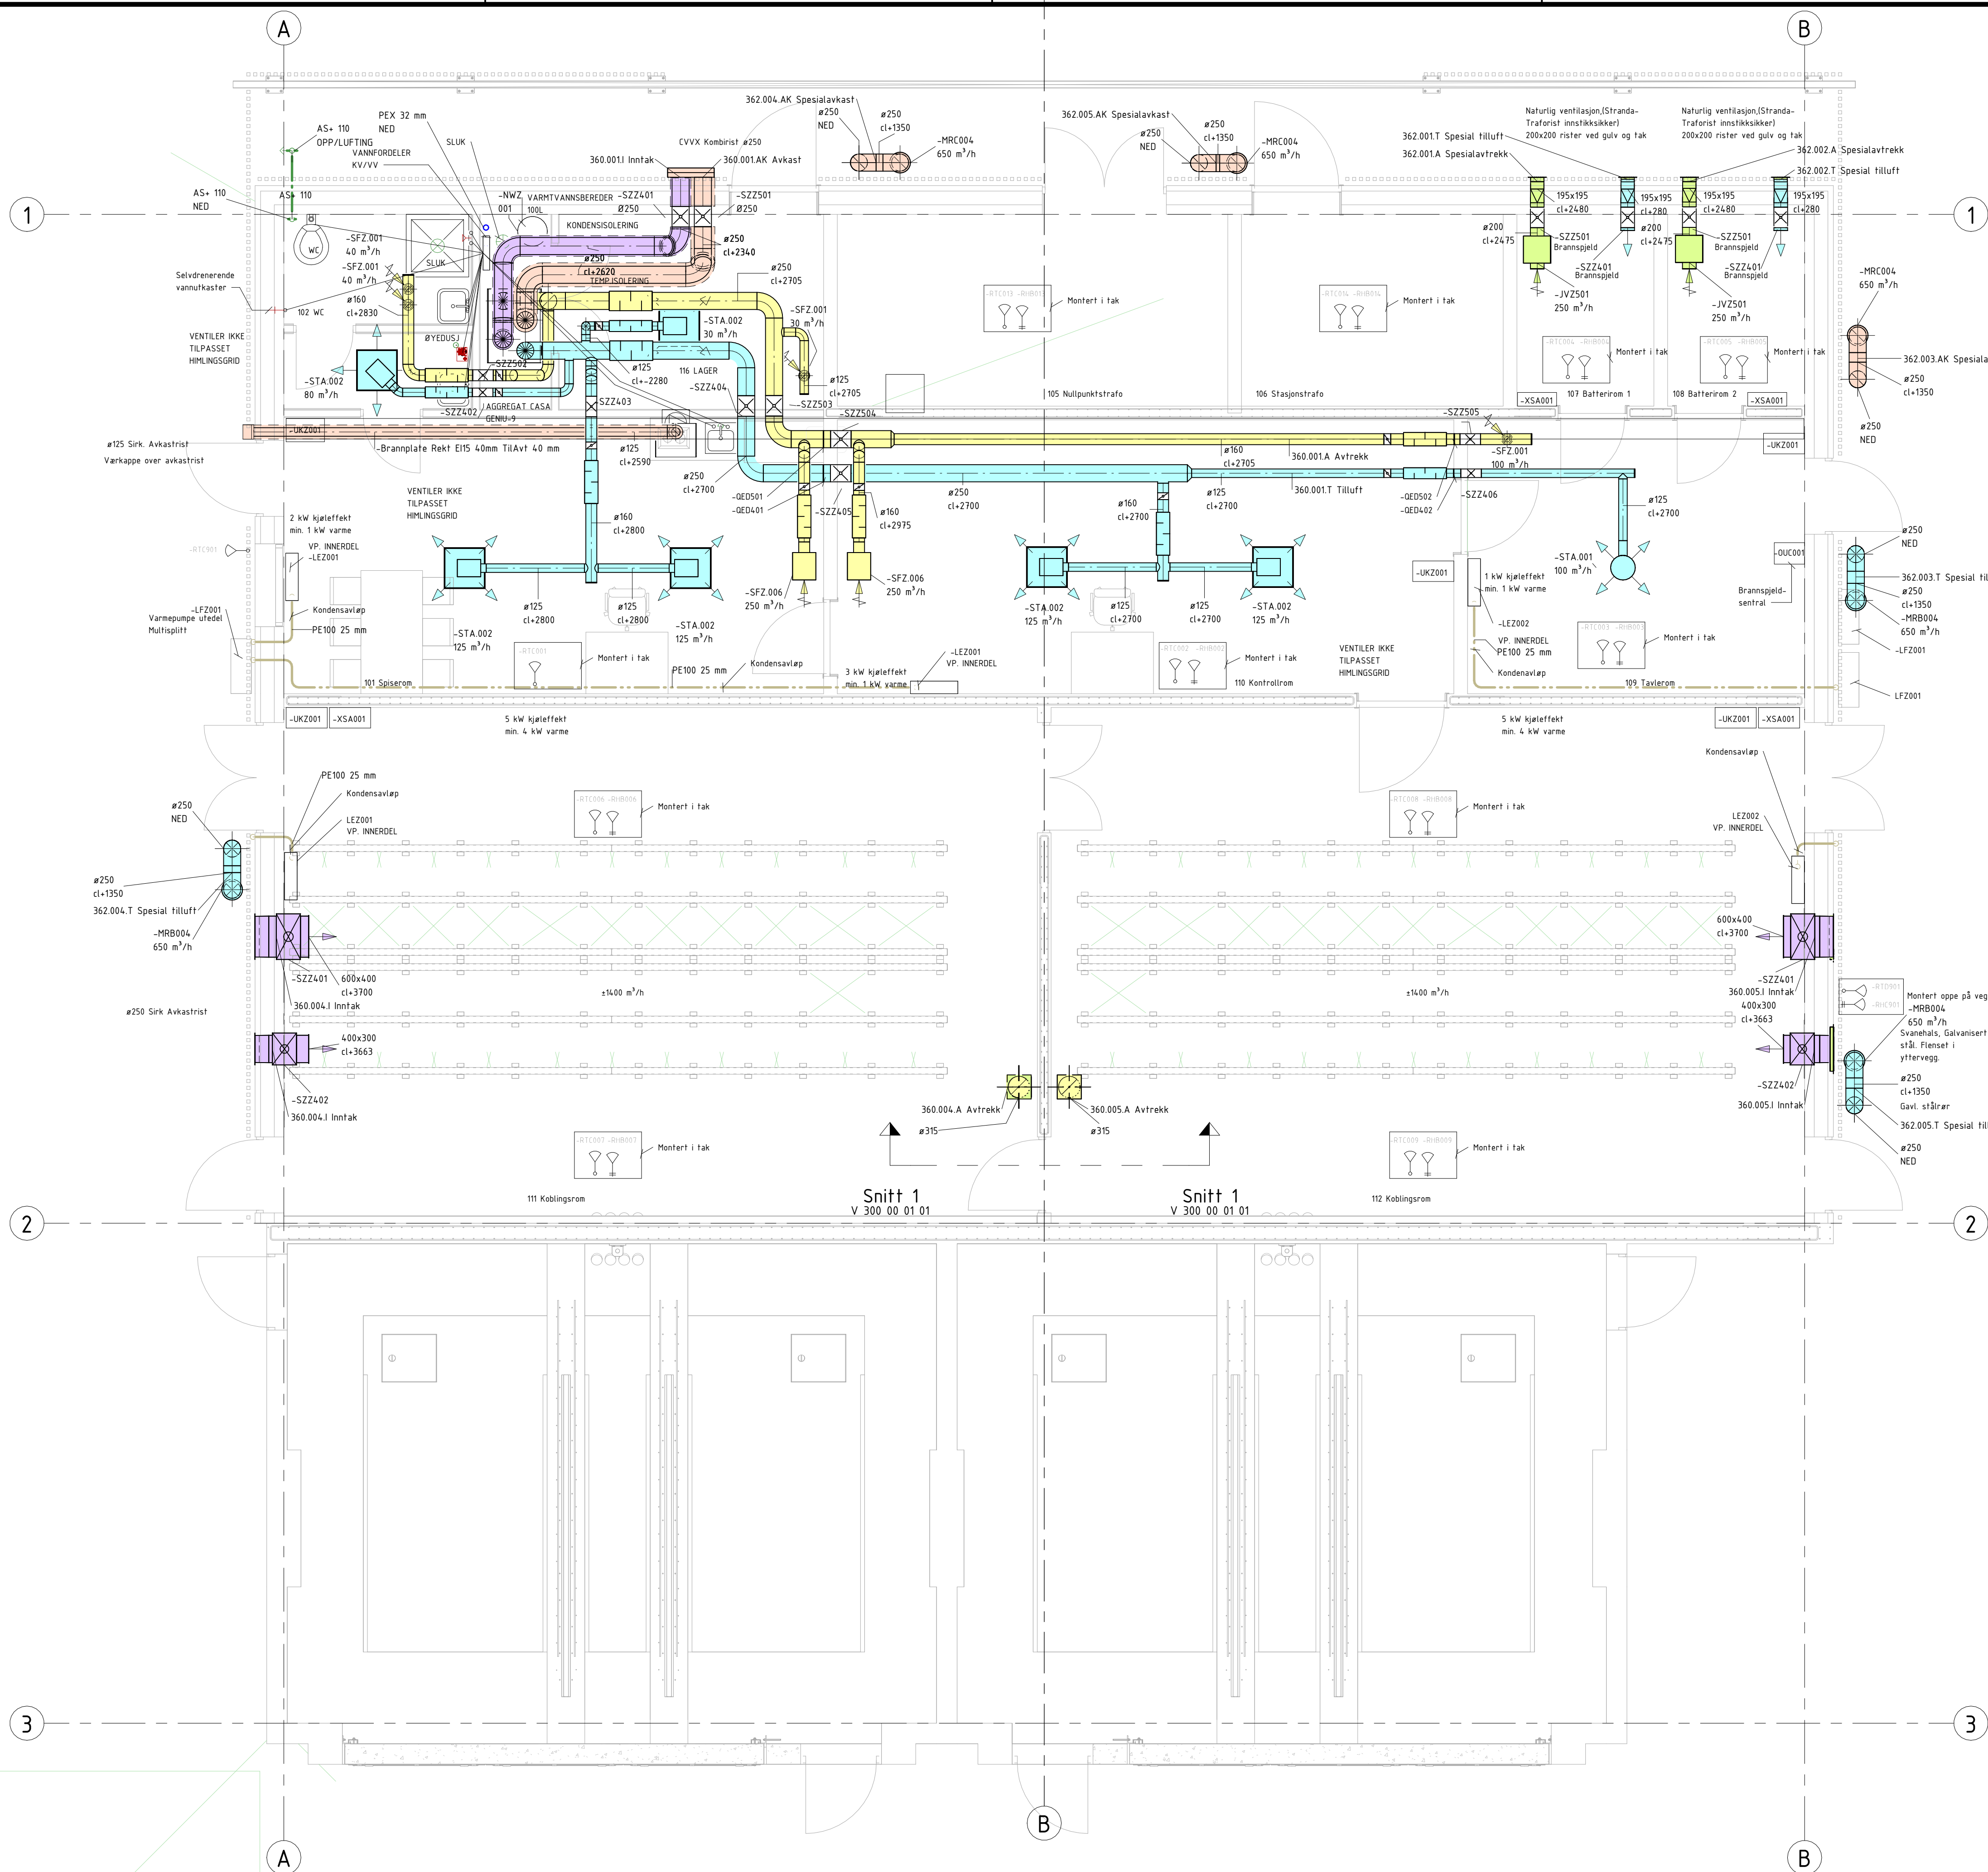

SYMBOLISTE LUFTBEHANDLING- OG RØRANLEGG	
	-RTX Temperaturgiver
	-RHX Fuktighetsgiver
	-UKZ Kontrollpanel
	-OUC Brannspjeldsentral
	-XSA Bryter Av/på/auto
	-LEZ Varmepumpe innedel
	-LFZ Varmepumpe utedel
	-QED Vern mot elektromagnetisk puls
	-MRB Inntaksrist
	-MRC Avkastrist
	-MRA/MRB Kombirist
	-SRZ Innreguleringspjeld
	-SZZ Brannspjeld
	-QLB Lyddemper
	-JVZ Vifte

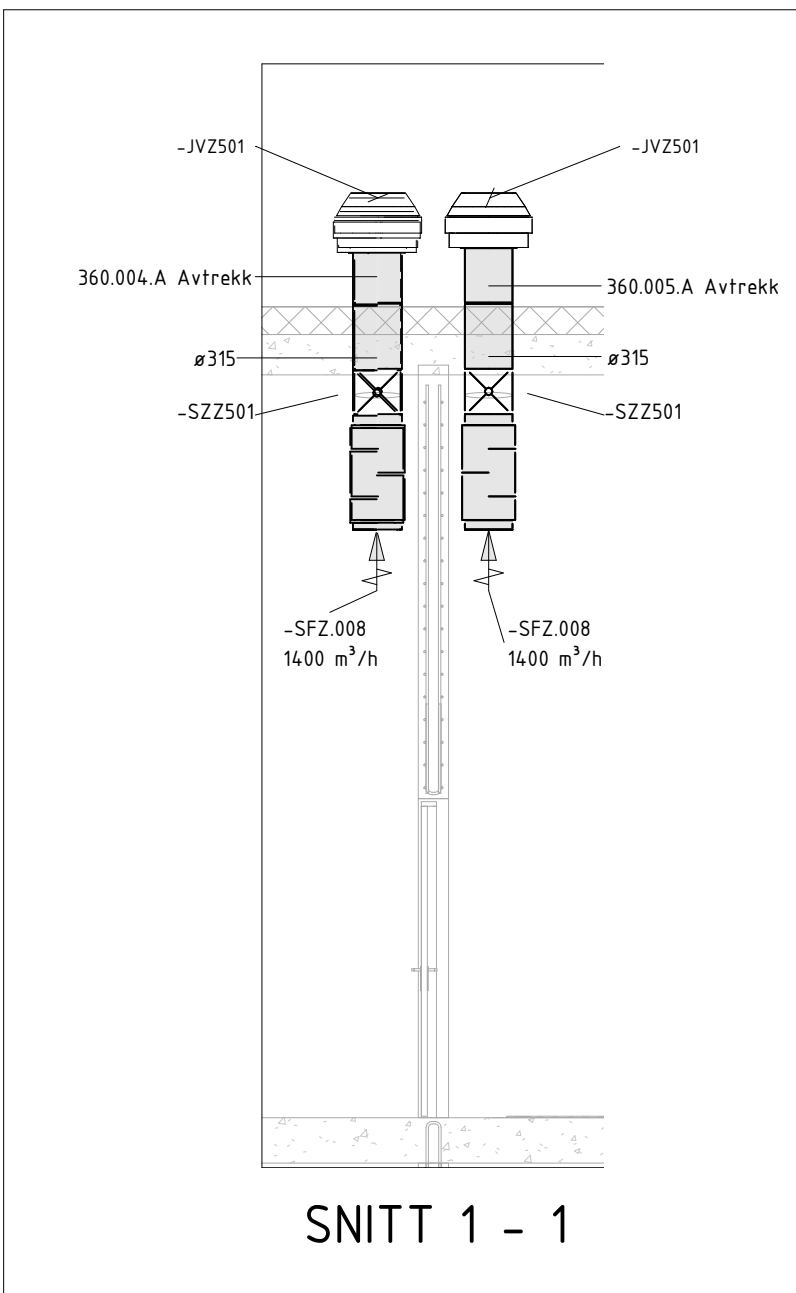

Rev	Dato	Beskrivelse	Nr.	Saksb.	/ Sidem.k.	/ Oppdr.a
Tjeldbergodden transformatorstasjon VVS Plan 1. Etasje			Tegnet av	CHKN/AKO	Saksbehandler	
			Sidemannskontroll	AFL	Oppdragsansvarlig	
			Fag	RIV	Målestokk	
			Dato	21.08.2026	1:50	
COWI			Oppdragsnr.	A295801	Status	Anbudsunderlag
			Bygg	Aktar	System	Type
			V 300 00 01 01			
			26.08.2026 10:40:30			

Formål: Autodeskt Docs/A295801 - Tjeldbergodden transformatorstasjon/A295801 Tjeldbergodden trafo