


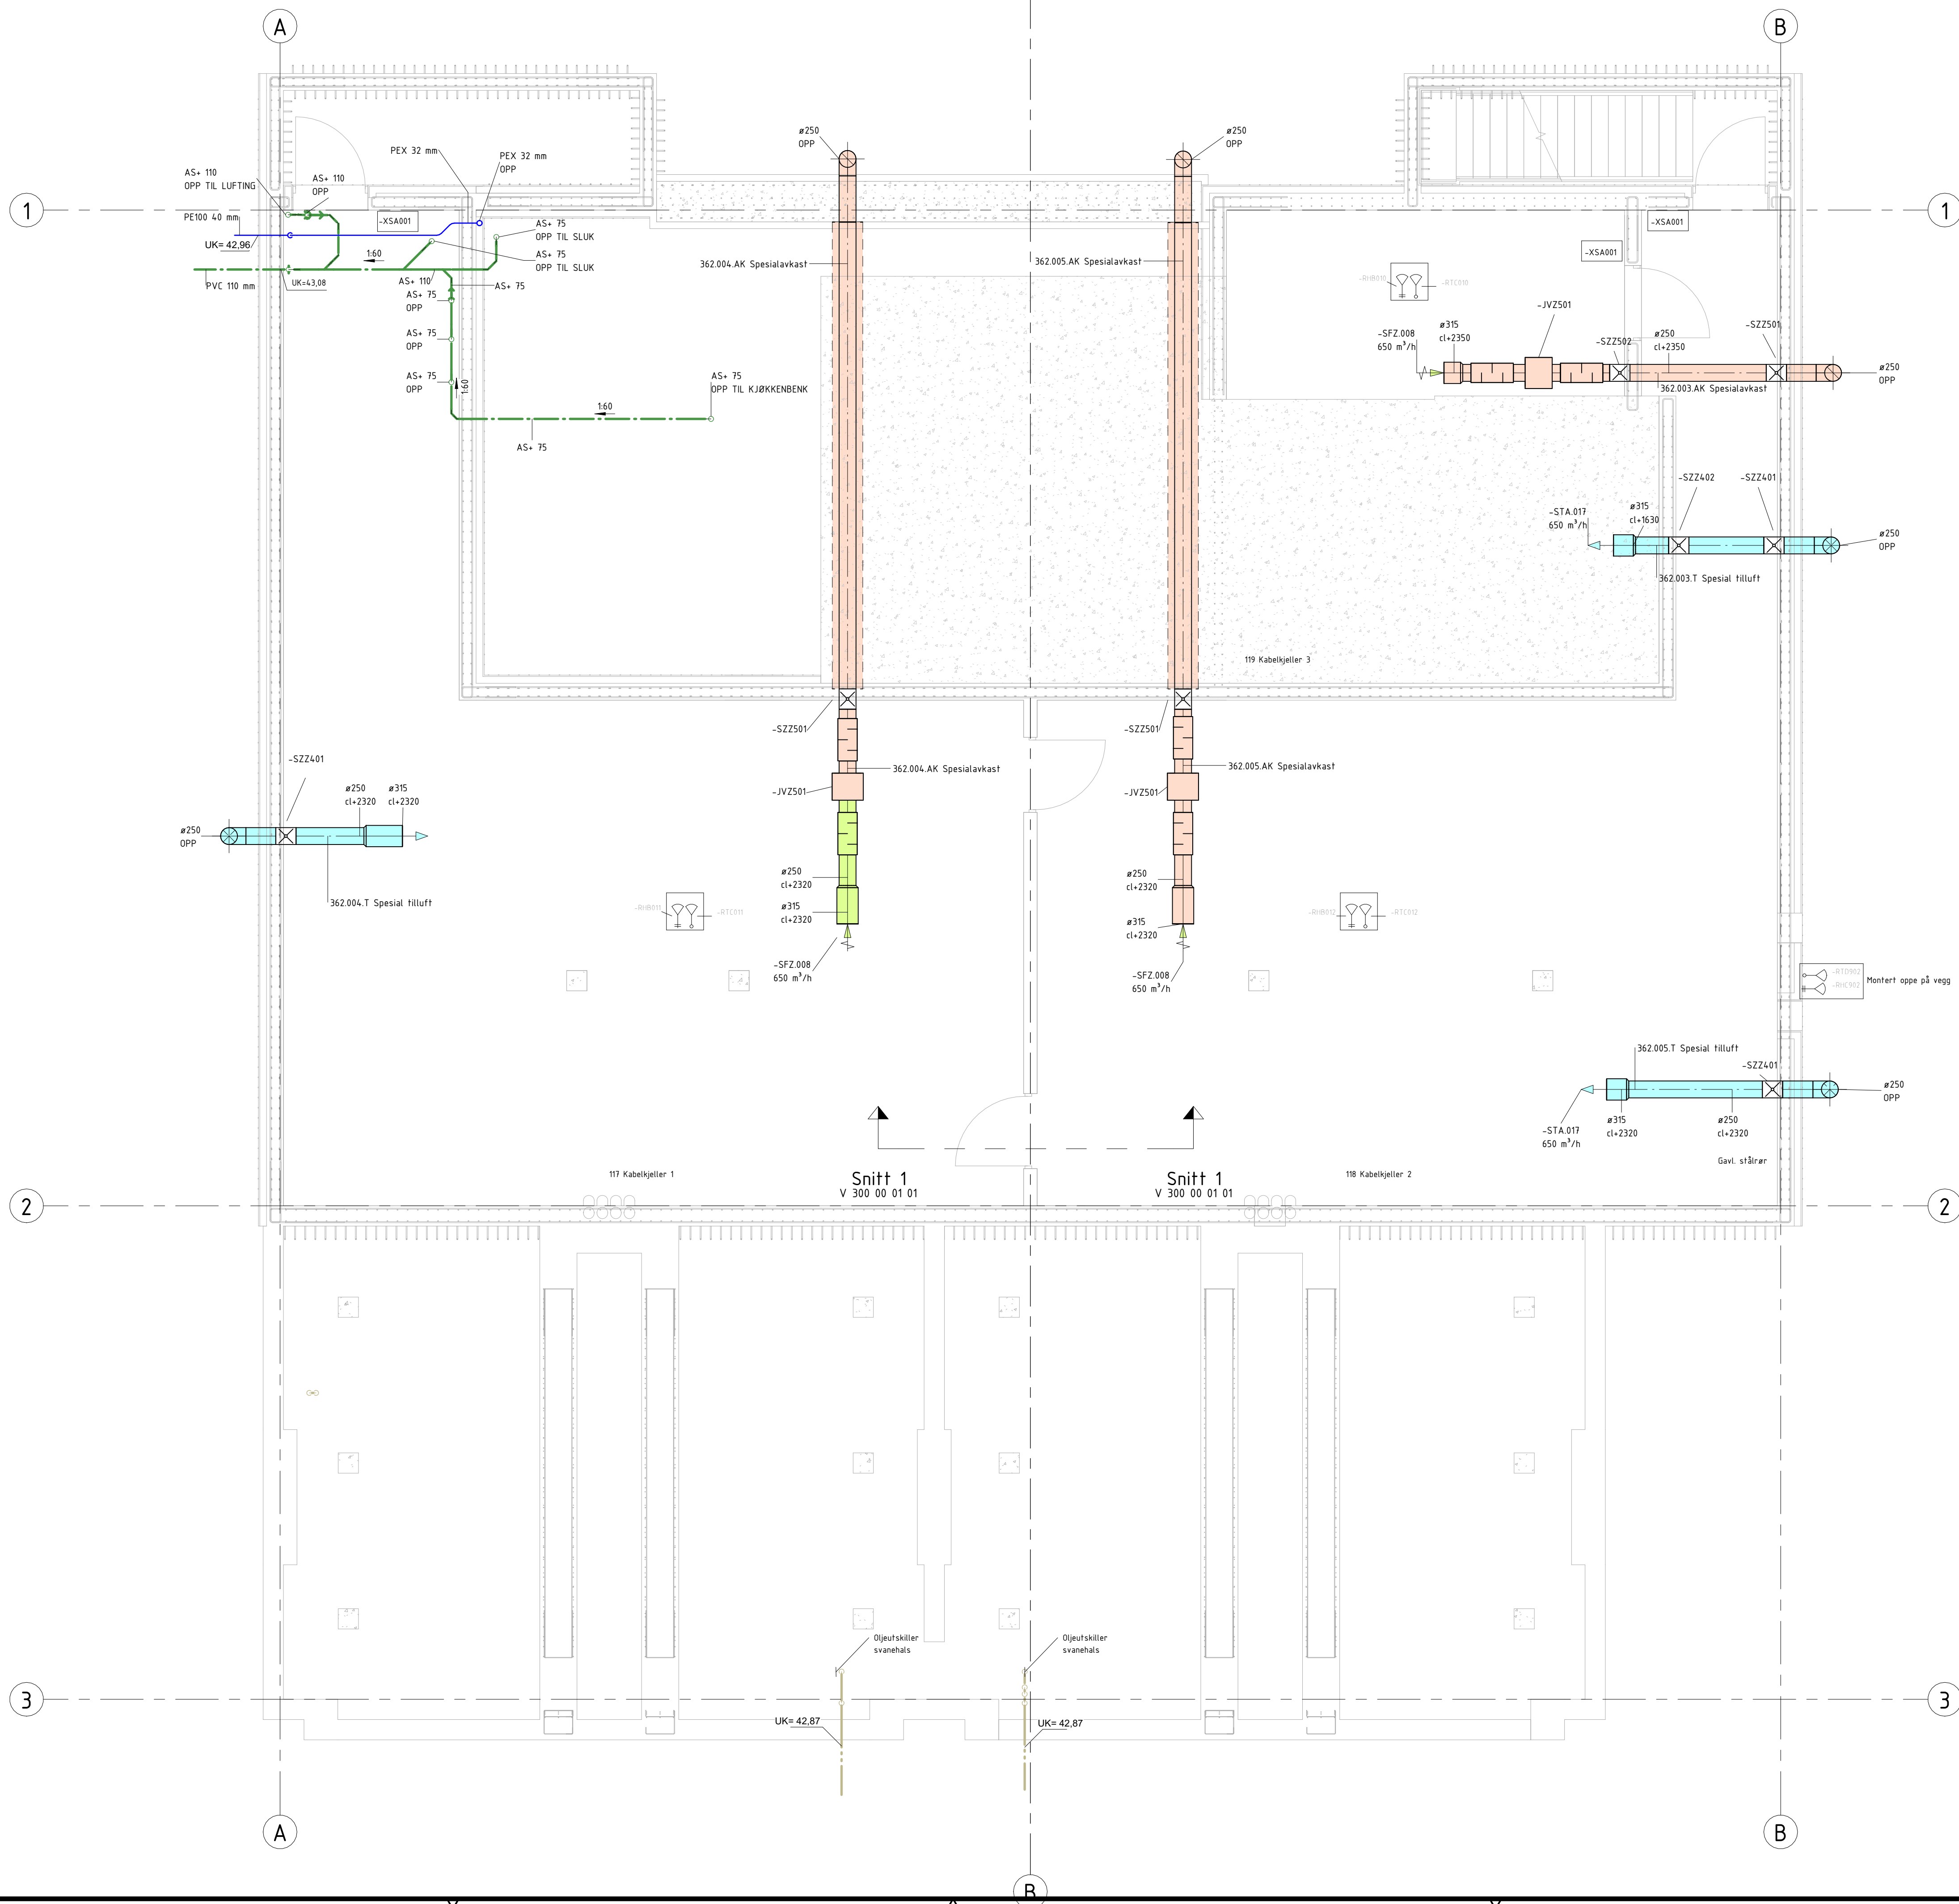

SYMBOLLISTE LUFTBEHANDLING- OG RØRANLEGG	
-RTX Temperaturgiver	-MRB Inntaksrør
-RHX Fuktighetsgiver	-MRC Avkastsrør
-UKZ Kontrollpanel	-MRA/MRB Kombirør
-OUC Brannspjeldsentral	-SRZ Innreguleringspjeld
-XSA Bryter Av/på/auto	-SZZ Brannspjeld
-LEZ Varmepumpe innedel	-QLB Lyddemper
-LFZ Varmepumpe utedel	-JVZ Vifte
-GED Vern mot elektromagnetisk puls	

A		21.08.2026	Anbudsunderlag				AKO/AFL/VODU		
Rev	Dato		Beskrivelse			Nr.	Saksb. / Sidem.k. / Oppdr.a		
Tjeldbergodden transformatorstasjon						Tegnet av		Saksbehandler	
						CHKN/AKO		AFL	
						Sidemannskont.		Oppdragsansvarlig	
						AFL		VODU	
VVS Plan U1 Etasje						Fag		Målestokk	
						RIV		1:50	
						Dato		Status	
						21.08.2026			
				Oppdragsnr.		A295801		Anbudsunderlag	
				Bygg		Type		Plan	
				Løpnr.		Rev.			
				Rev.					
						V 300 00 U1 01		A	

COWI



20.08.2026 13:35:14