


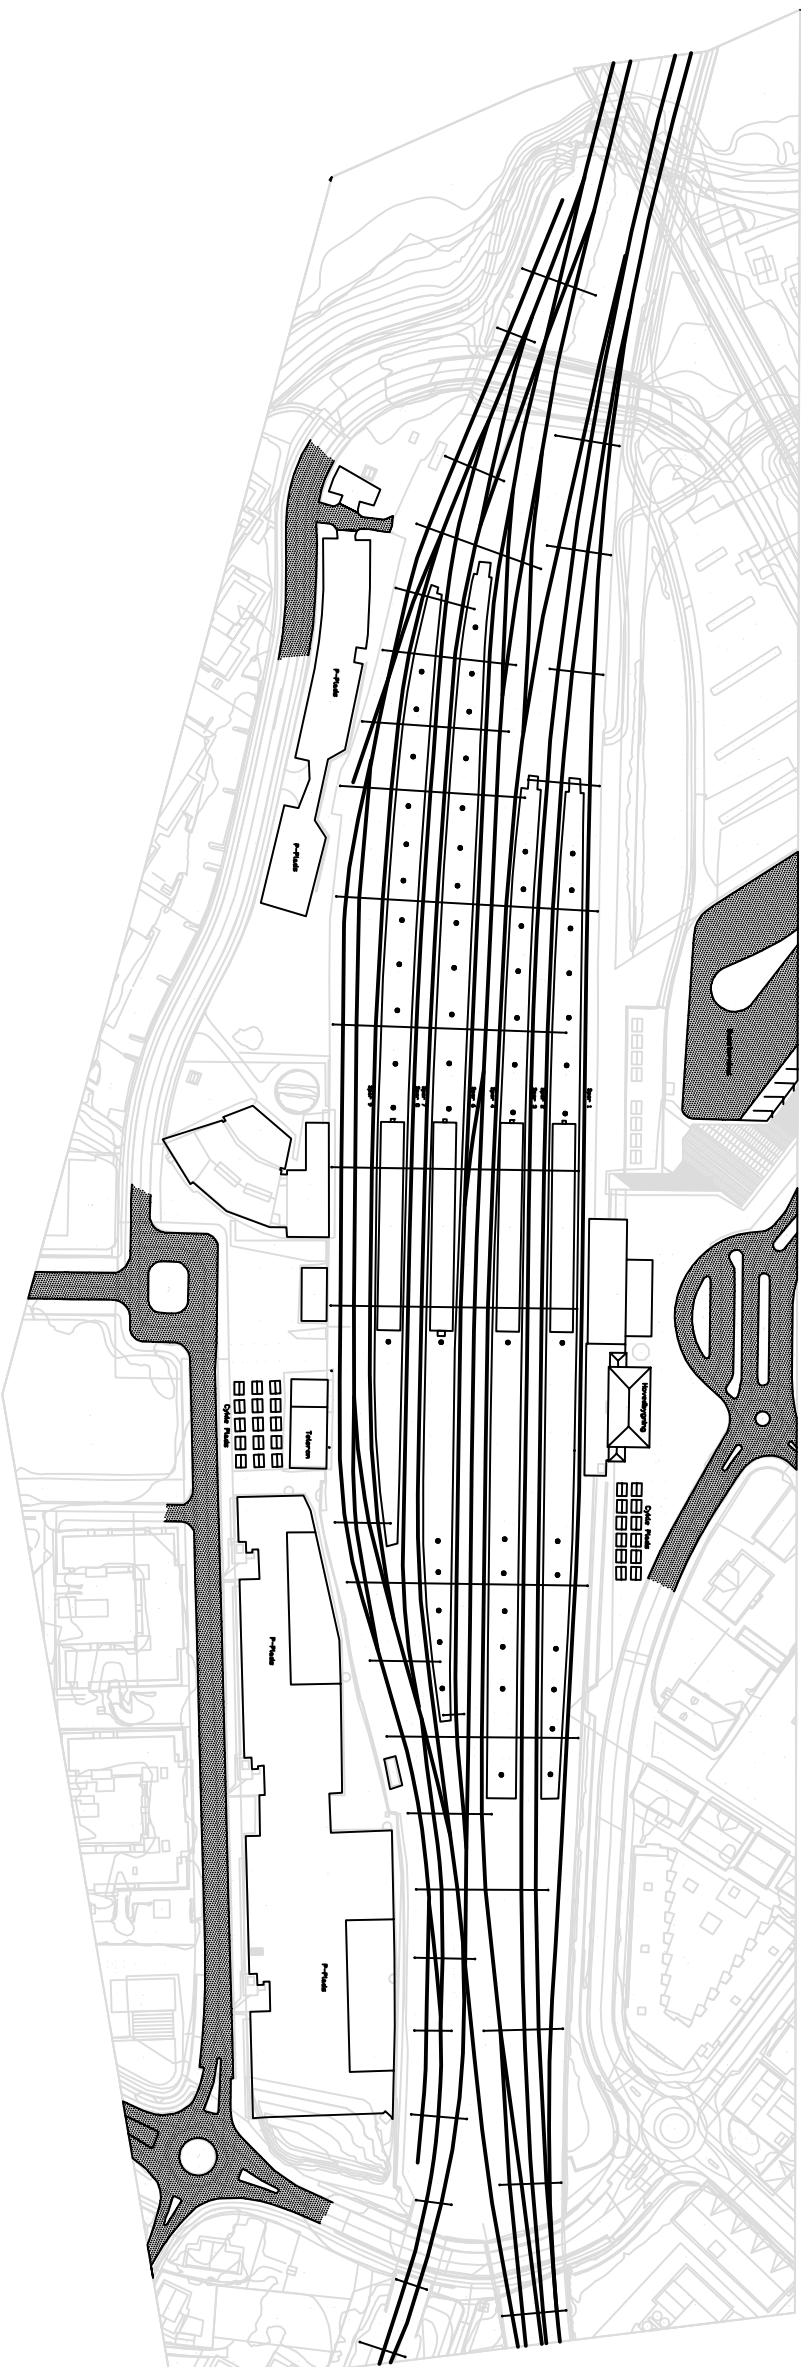

RØDT SYMBOL: ETABLERT / BLÅTT SYMBOL: UENDRET		NOTER:		DOKUMENT REFERANSER::							
DET KAN FØRKOMME AT SYMBOLER FRA SYMBOLLISTEN IKKE FREMGAR PÅ TEGNINGEN											
	Høytaler		Kum								
	Display 32"		Tak Høytaler								
	Display 46"		Lyktestøpe								
	Display 65"										
	ANS										
--	Føringsvei 110mm										
--	Føringsvei 50mm										
	Kulvert inngang										
	Referencepunkt for kilometring										
GARDERMOBANEN LILLESTRØM STASJON KM 20,950 SKILT OG MØBLERINGSPLAN. PLATTFORMER											
PROSJEKT 9602821 KUNDEINFORMASJON											
BÅNE NOR											
Tegningsnummer:											
Tegningsnummer:											
Tegningsnummer:											