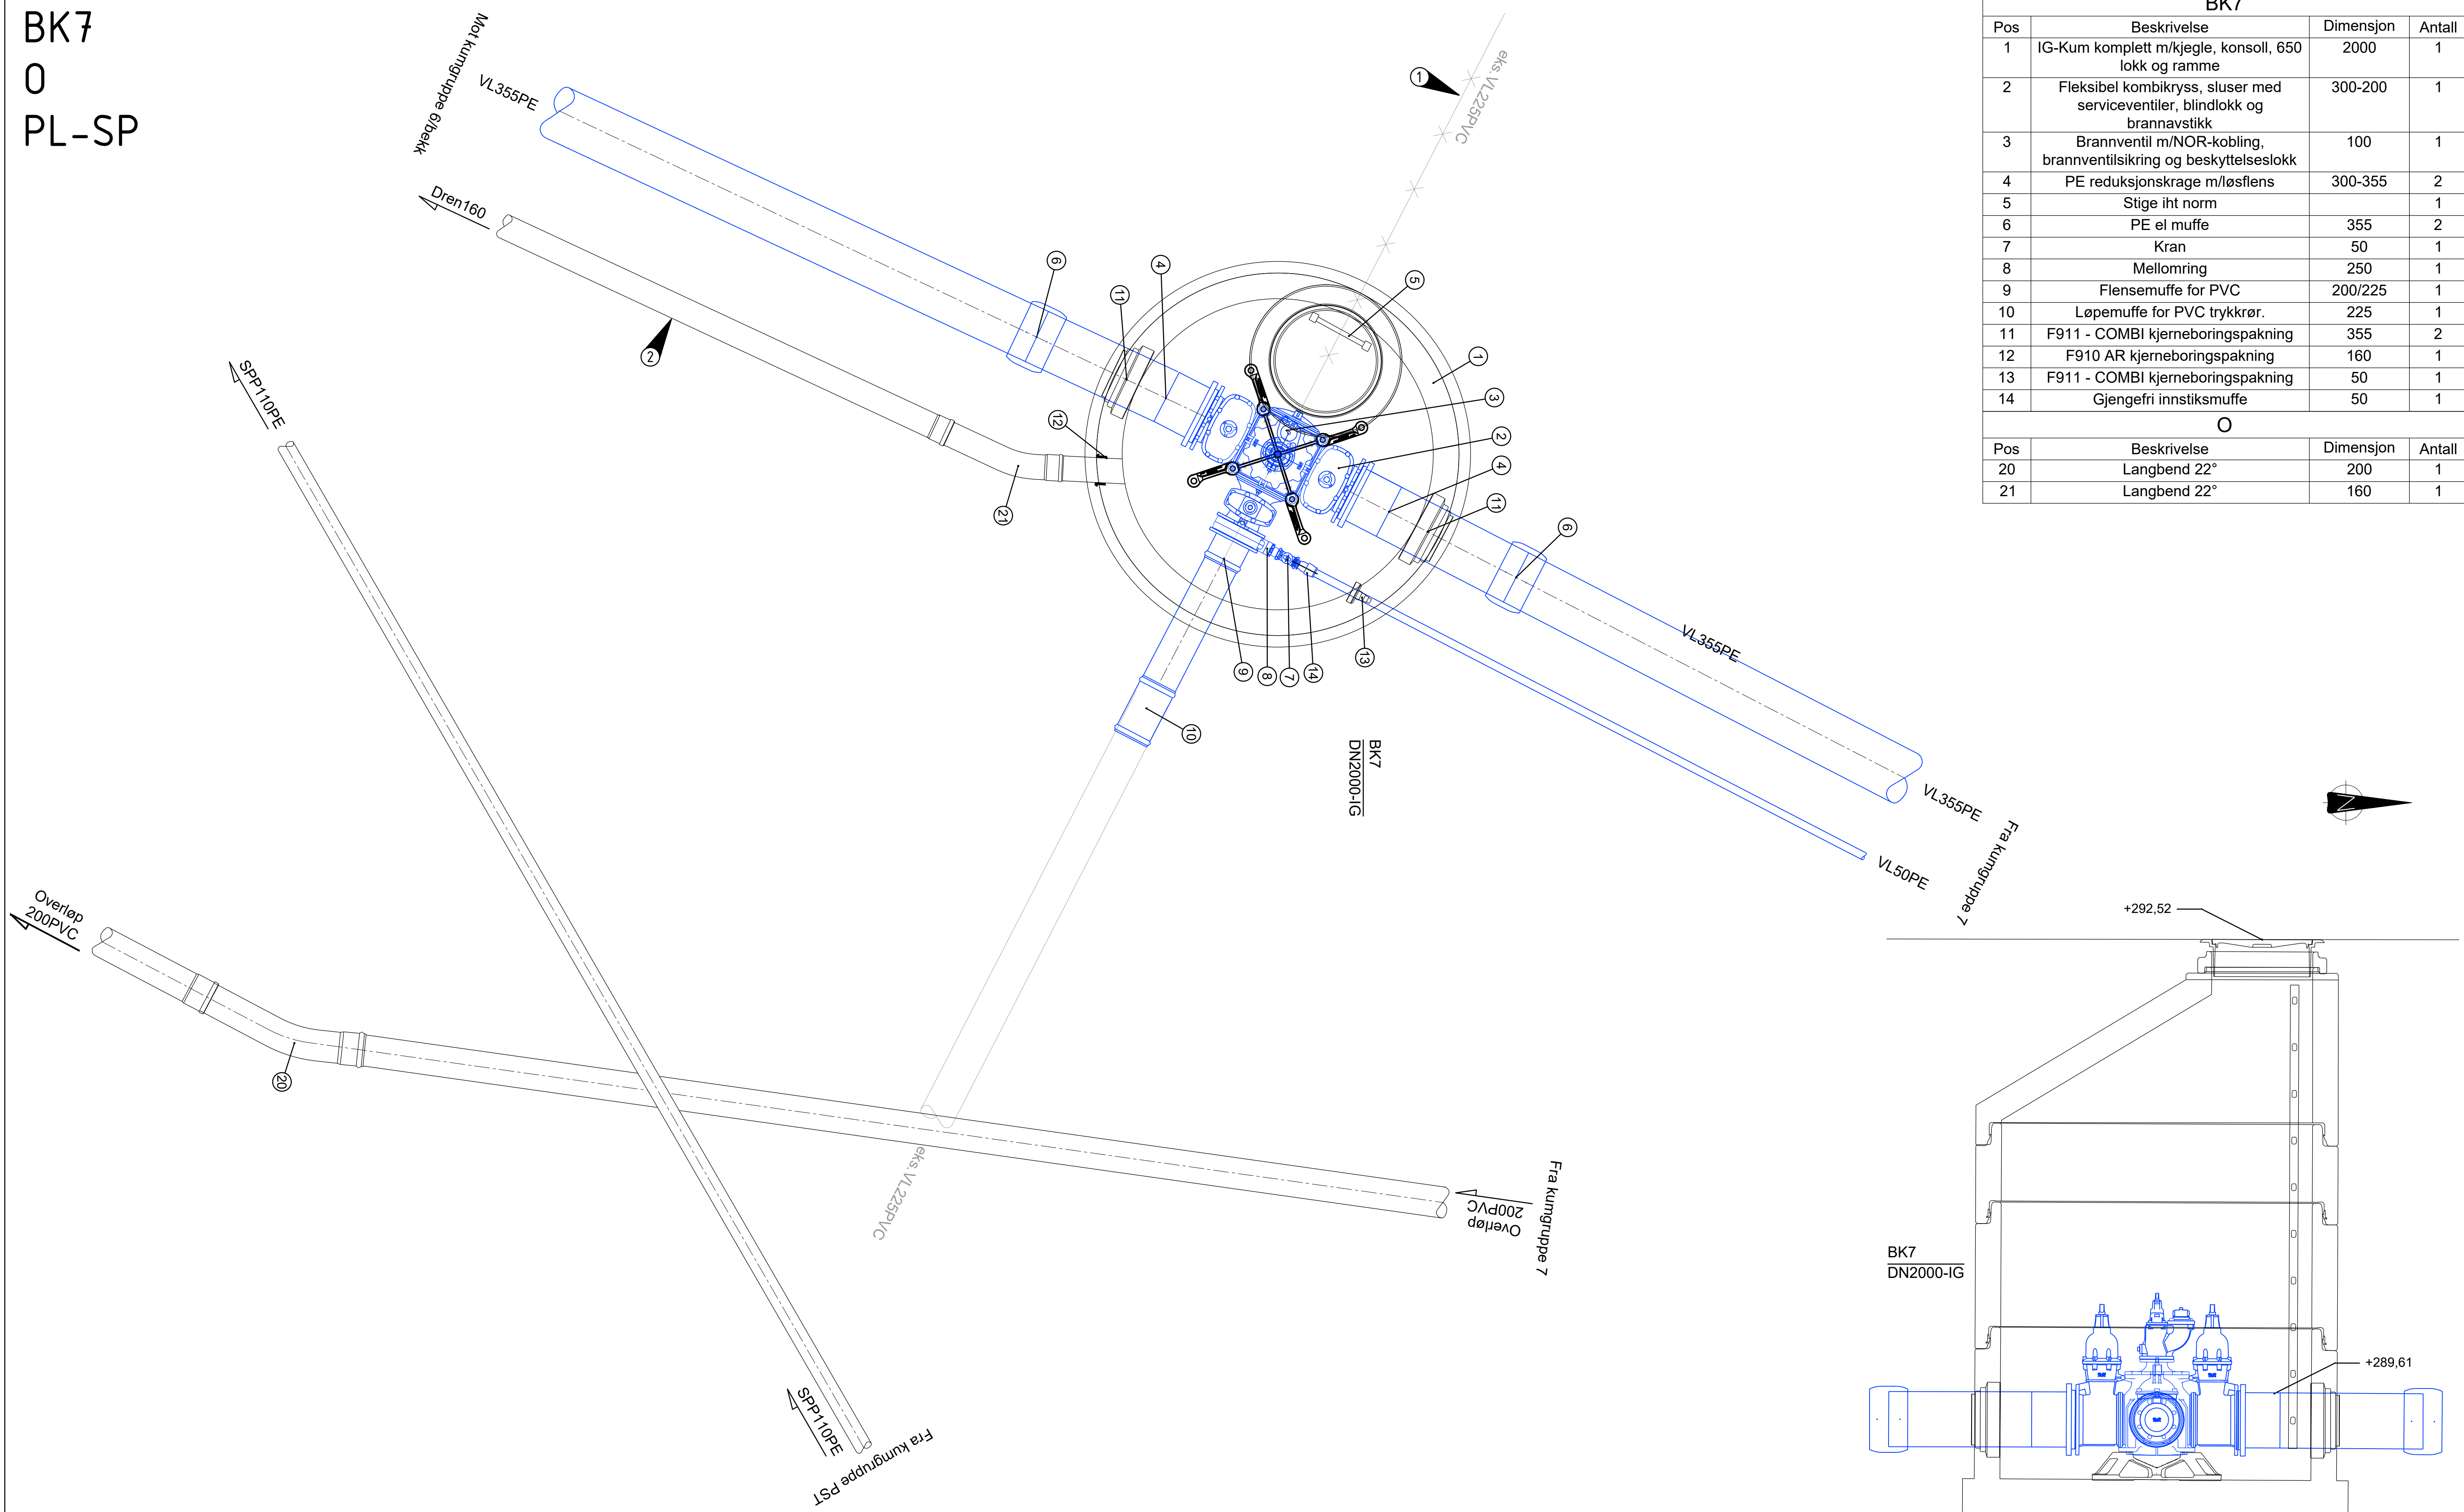


BK7
0
PL-5

BK7			
Pos	Beskrivelse	Dimensjon	Antall
1	IG-Kum komplett m/kjegle, konsoll, 650 lokk og ramme	2000	1
2	Fleksibel kombikryss, sluser med serviceventiler, blindlokk og brannavstikk	300-200	1
3	Brannventil m/NOR-kobling, brannventilsikring og beskyttelseslokk	100	1
4	PE reduksjonskrage m/løsløflens	300-355	2
5	Stige iht norm		1
6	PE el mufte	355	2
7	Kran	50	1
8	Mellomring	250	1
9	Flensemuffe for PVC	200/225	1
10	Løpemuffe for PVC trykkrør.	225	1
11	F911 - COMBI kjerneboringspakning	355	2
12	F910 AR kjerneboringspakning	160	1
13	F911 - COMBI kjerneboringspakning	50	1
14	Gjengefri innstiksmuffe	50	1

Pos	Beskrivelse	Dimensjon	Antall
20	Langbend 22°	200	1
21	Langbend 22°	160	1

Merknader

- Alle ledninger med overdekning under 2,2 meter isoleres.
- Alle mål må kontrolleres
- Tilpasses og tilkobles eks. ledninger
- Sel kommune skal varsles og være til stede under montering
- Dette for å unngå justering etter gjennfylling, og dermed merarbeid
- Alle kummer skal etableres med knaster/ører for mulighet til å etablere isolasjonsplater i toppringer
- Alle vannkummer skal isoleres med isohatt, hvor det er kjegle, ellers xps plater

Henvisning

1. Vannstandard Sel kommune
2. Situasjonsplan
3. RIG rapport vedr.tiltak
4. Høyder henvises til plan og profiltegnningene

[illegible]