



V
S7
S7a
PL-SP

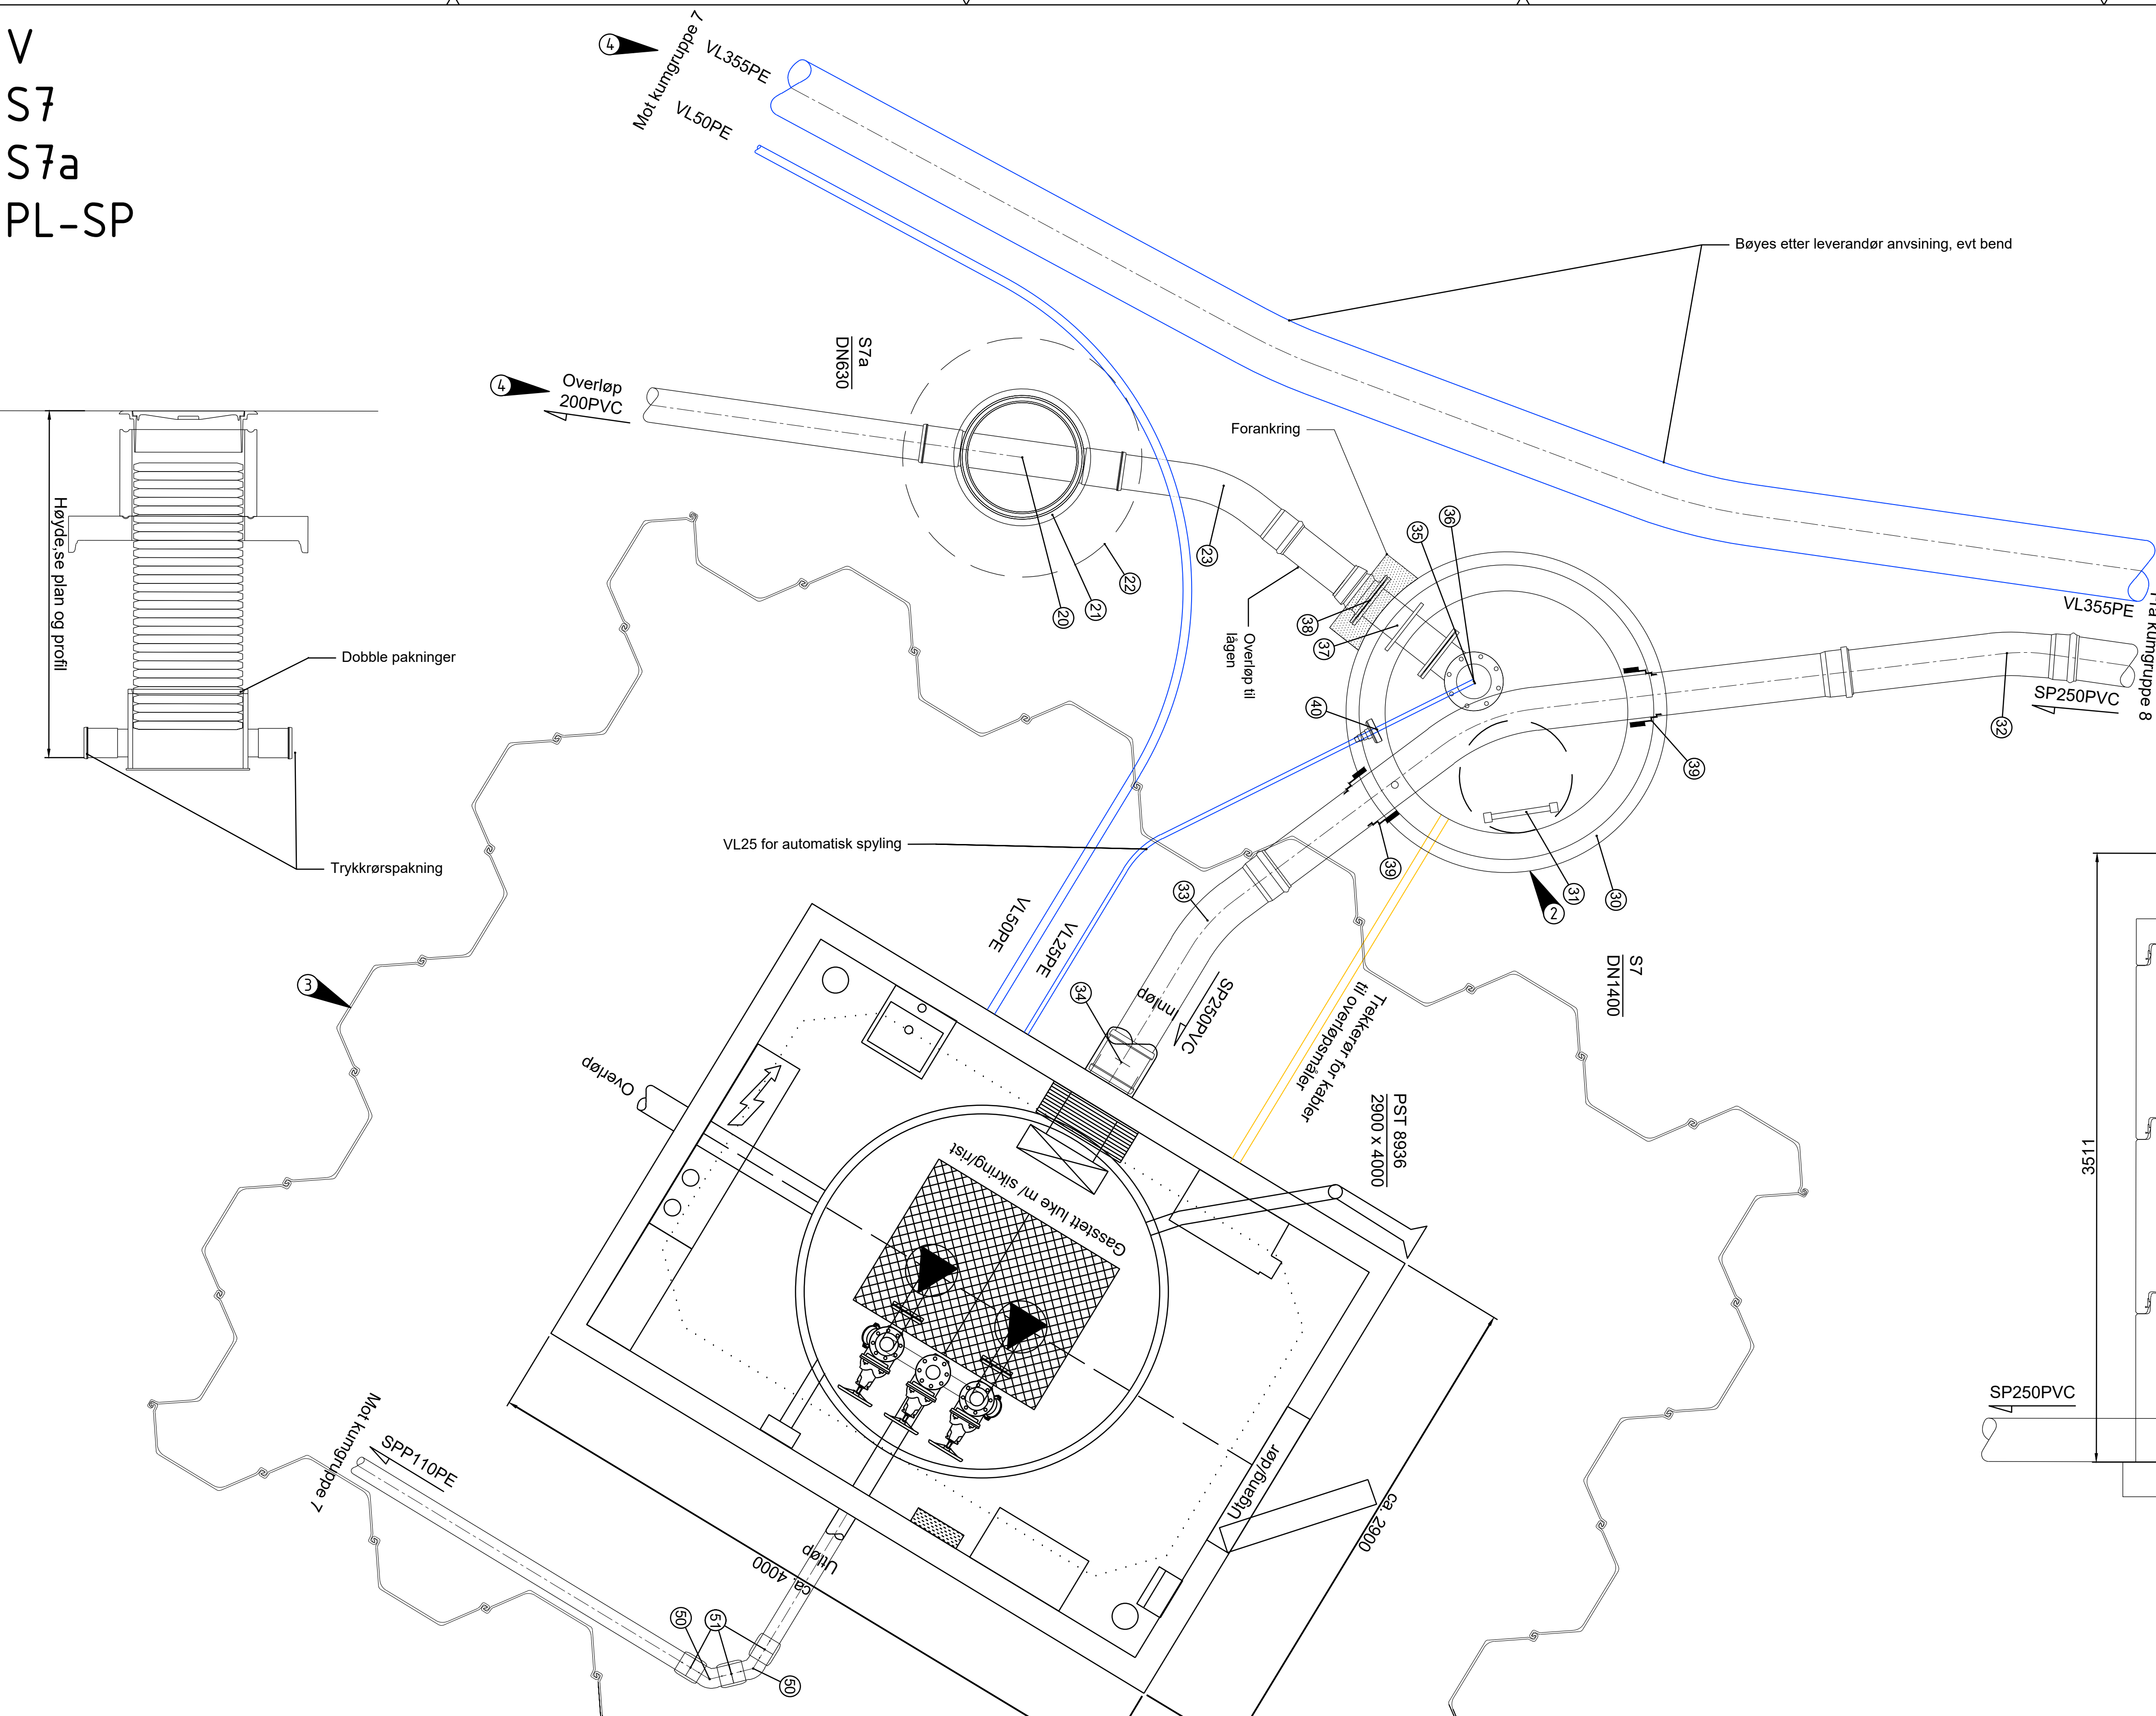

S7a			
Pos	Beskrivelse	Dimensjon	Antall
20	630 Rettløpskum komplett m/stigerør, håndtak m/lokk og ramme	200	1
21	Topping komplett m/650 lokk og ramme	650	1
22	Avlastningsplate	1200	1
23	Langbend 30°	200	1

S7			
Pos	Beskrivelse	Dimensjon	Antall
30	IG-Kum komplett m/renne, kjegele, lokk og ramme	1400	1
31	Stige iht norm		1
32	Langbend 11°	250	1
33	Langbend 22°	250	1
34	Løpemuffe	250	1
35	Mengdemåler, burial coating og m/ T-rør eller lignende	200	1
36	Blindflens m/ uttak og automatisk spylor	200	1
37	Flenserør m/ murkrage	200	1
38	Flensemuffe for PVC-rør	200	1
39	F911 - COMBI kjerneboringspakning	250	2
40	F911 - COMBI kjerneboringspakning	25	1

PL			
Pos	Beskrivelse	Dimensjon	Antall
50	45° PE bend for el muffe	110	2
51	PE el muffe	110	3

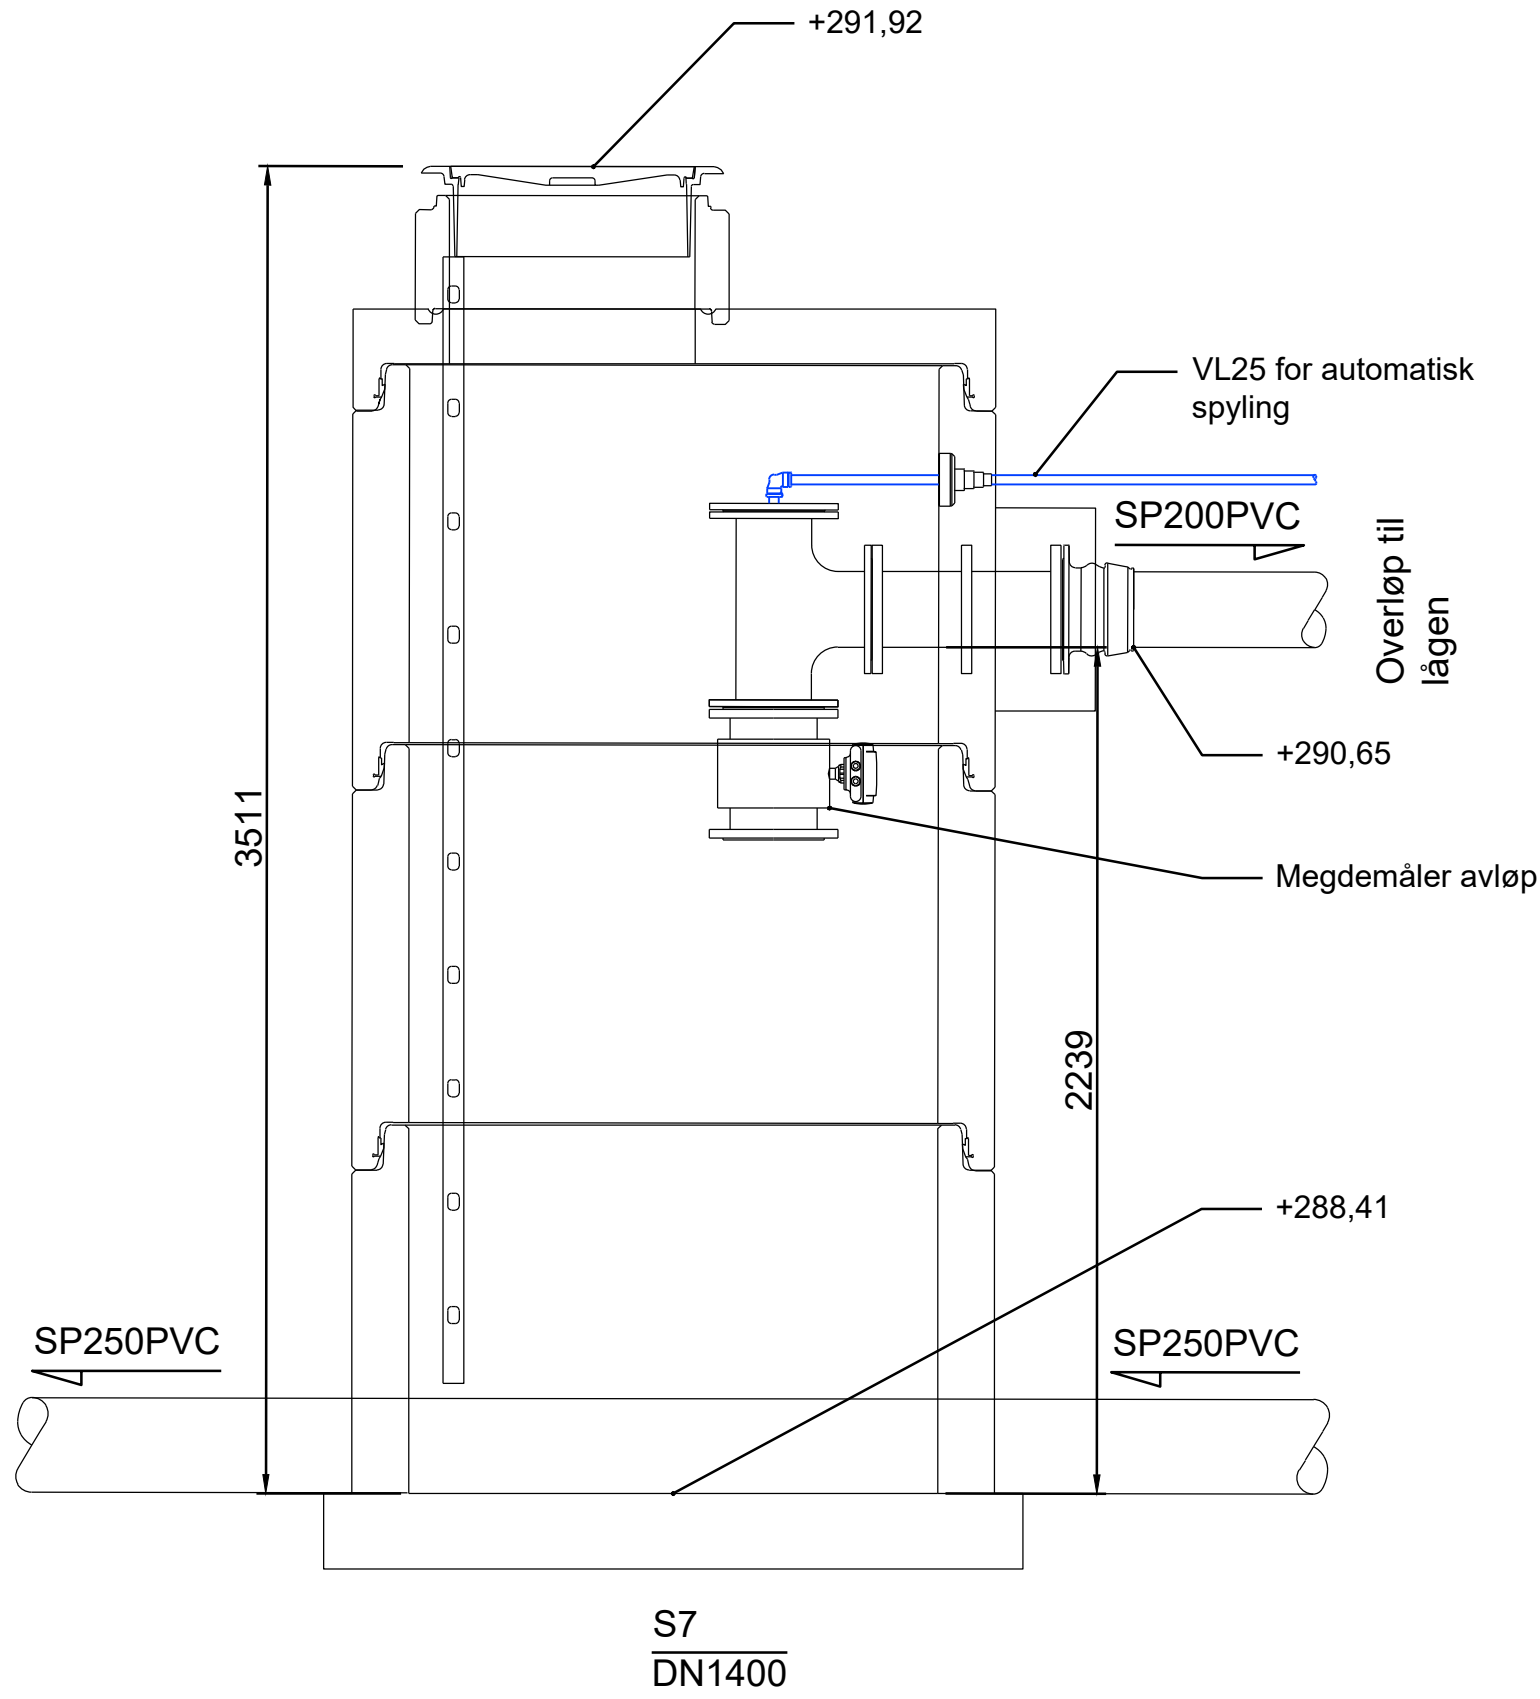

- 1 Overløp flyttet til utvendig kum
2 Kum må bygges tett
3 Prosjekttert spunt
4 Legges ut 6,0 m ut til grensesnitt, for videreføring av entreprenør i E02. Tettes med lokk.

Merknader

- Alle ledninger med overdekning under 2,2 meter isoleres.
- Alle mål må kontrolleres
- Tilpasses og tilkobles eks. ledninger
- PST vist på tegning er prinsippsskisse og det henvises til mengdebeskrivelse for funksjonkrav
- Sel kommune skal varsles og være til stede under montering
- Dette for å unngå justering etter gjennfylling, og dermed merarbeid
- Alle kummer skal etableres med knaster/rør for mulighet til å etablere isolasjonsplater i toppinger

Henvvisning

- Vannstandard Sel kommune
- Situasjonsplan
- RIG rapport vedr.tiltak
- Høyder henvises til plan og profiltegnningene

Rev.	Revisjonen gjelder	Tegnet	Kontr.	Godkjent	Dato
	Sel Kommune E1 Ulvolden				
	VA Kumskisse				
	V - S7 - S7a - PL-SP Anbudstegning				
		Prosjektnummer	1394		
		Arkivreferanse			
		Erstatn. for			
		Målestokk	1: 20		
		Arkformat	A1		
		koordinatsystem			
		Tegning nr.	GH107-2		
		Rev.			