


VL
S8

S8			
Pos	Beskrivelse	Dimensjon	Antall
30	630 Rettløpskum komplett m/stigerør, håndtak m/lokk og ramme	250	1
31	Toppring komplett m/650 lokk og ramme	650	1
32	Avlastningsplate	1200	1
33	Langbend 30°	250	3

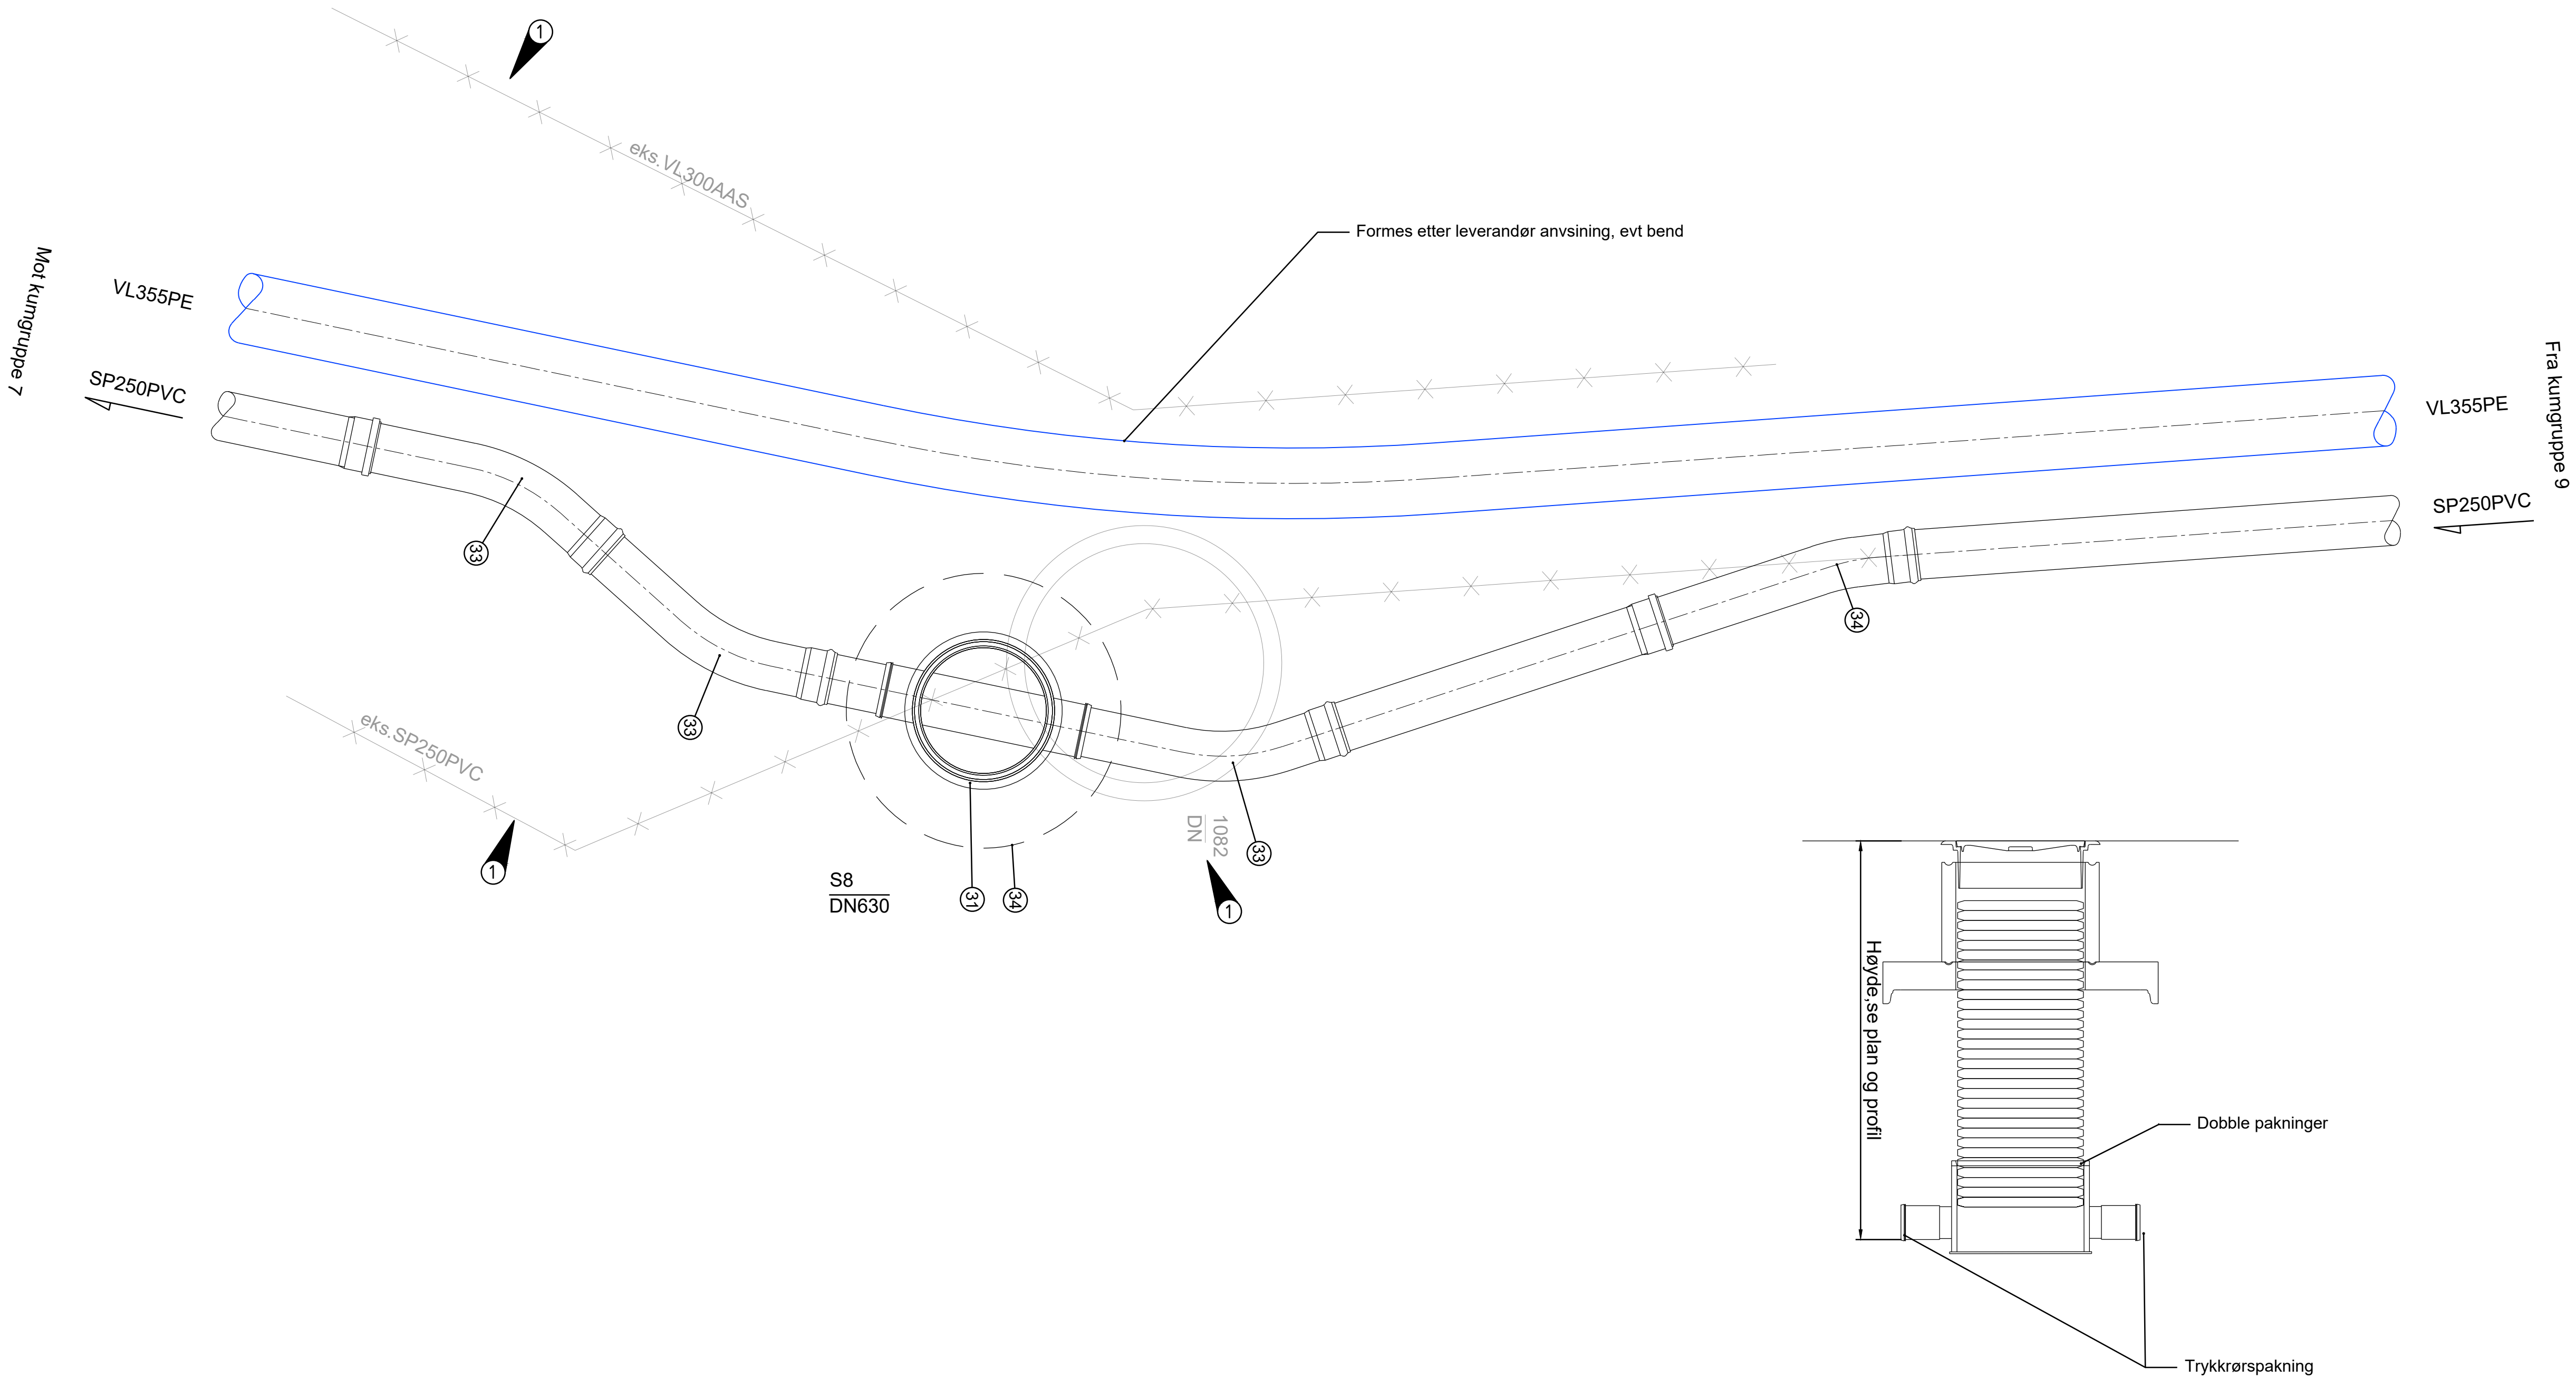

① Saneres

Merknader

- Alle ledninger med overdekning under 2,2 meter isoleres.
- Alle mål må kontrolleres
- Tilpasses og tilkobles eks. ledninger
- Sel kommune skal varsles og være til stede under montering
- Dette for å unngå justering etter gjennfylling, og dermed merarbeid
- Alle kummer skal etableres med knaster/ører for mulighet til å etablere isolasjonsplater i toppringer

Henvisning

1. Vannstandard Sel kommune
2. Situasjonsplan
3. RIG rapport vedr.tiltak
4. Høyder henvises til plan og profiltegningene

Rev.	Revisjonen gjelder	Tegnet	Kontr.	Godkjent	Dato
Sel Kommune E1 Ulvolden		Tegnet	WVO	KH	01.06.2026
VA Kumskisse		Kontr.	KH	KH	
VL - S8 Anbudstegning		Godkjent	KH		
EM Prosjekt		Prosjektnummer	1394		
Konvallvegen 4, 2409 ELVERUM Org nr: 927 749 440		Arkivreferanse			
		Erstatn. for			
		Målestokk	1: 20		
		Arkformat	A1		
		koordinatsystem			
		Tegning nr.	GH108	Rev.	-