
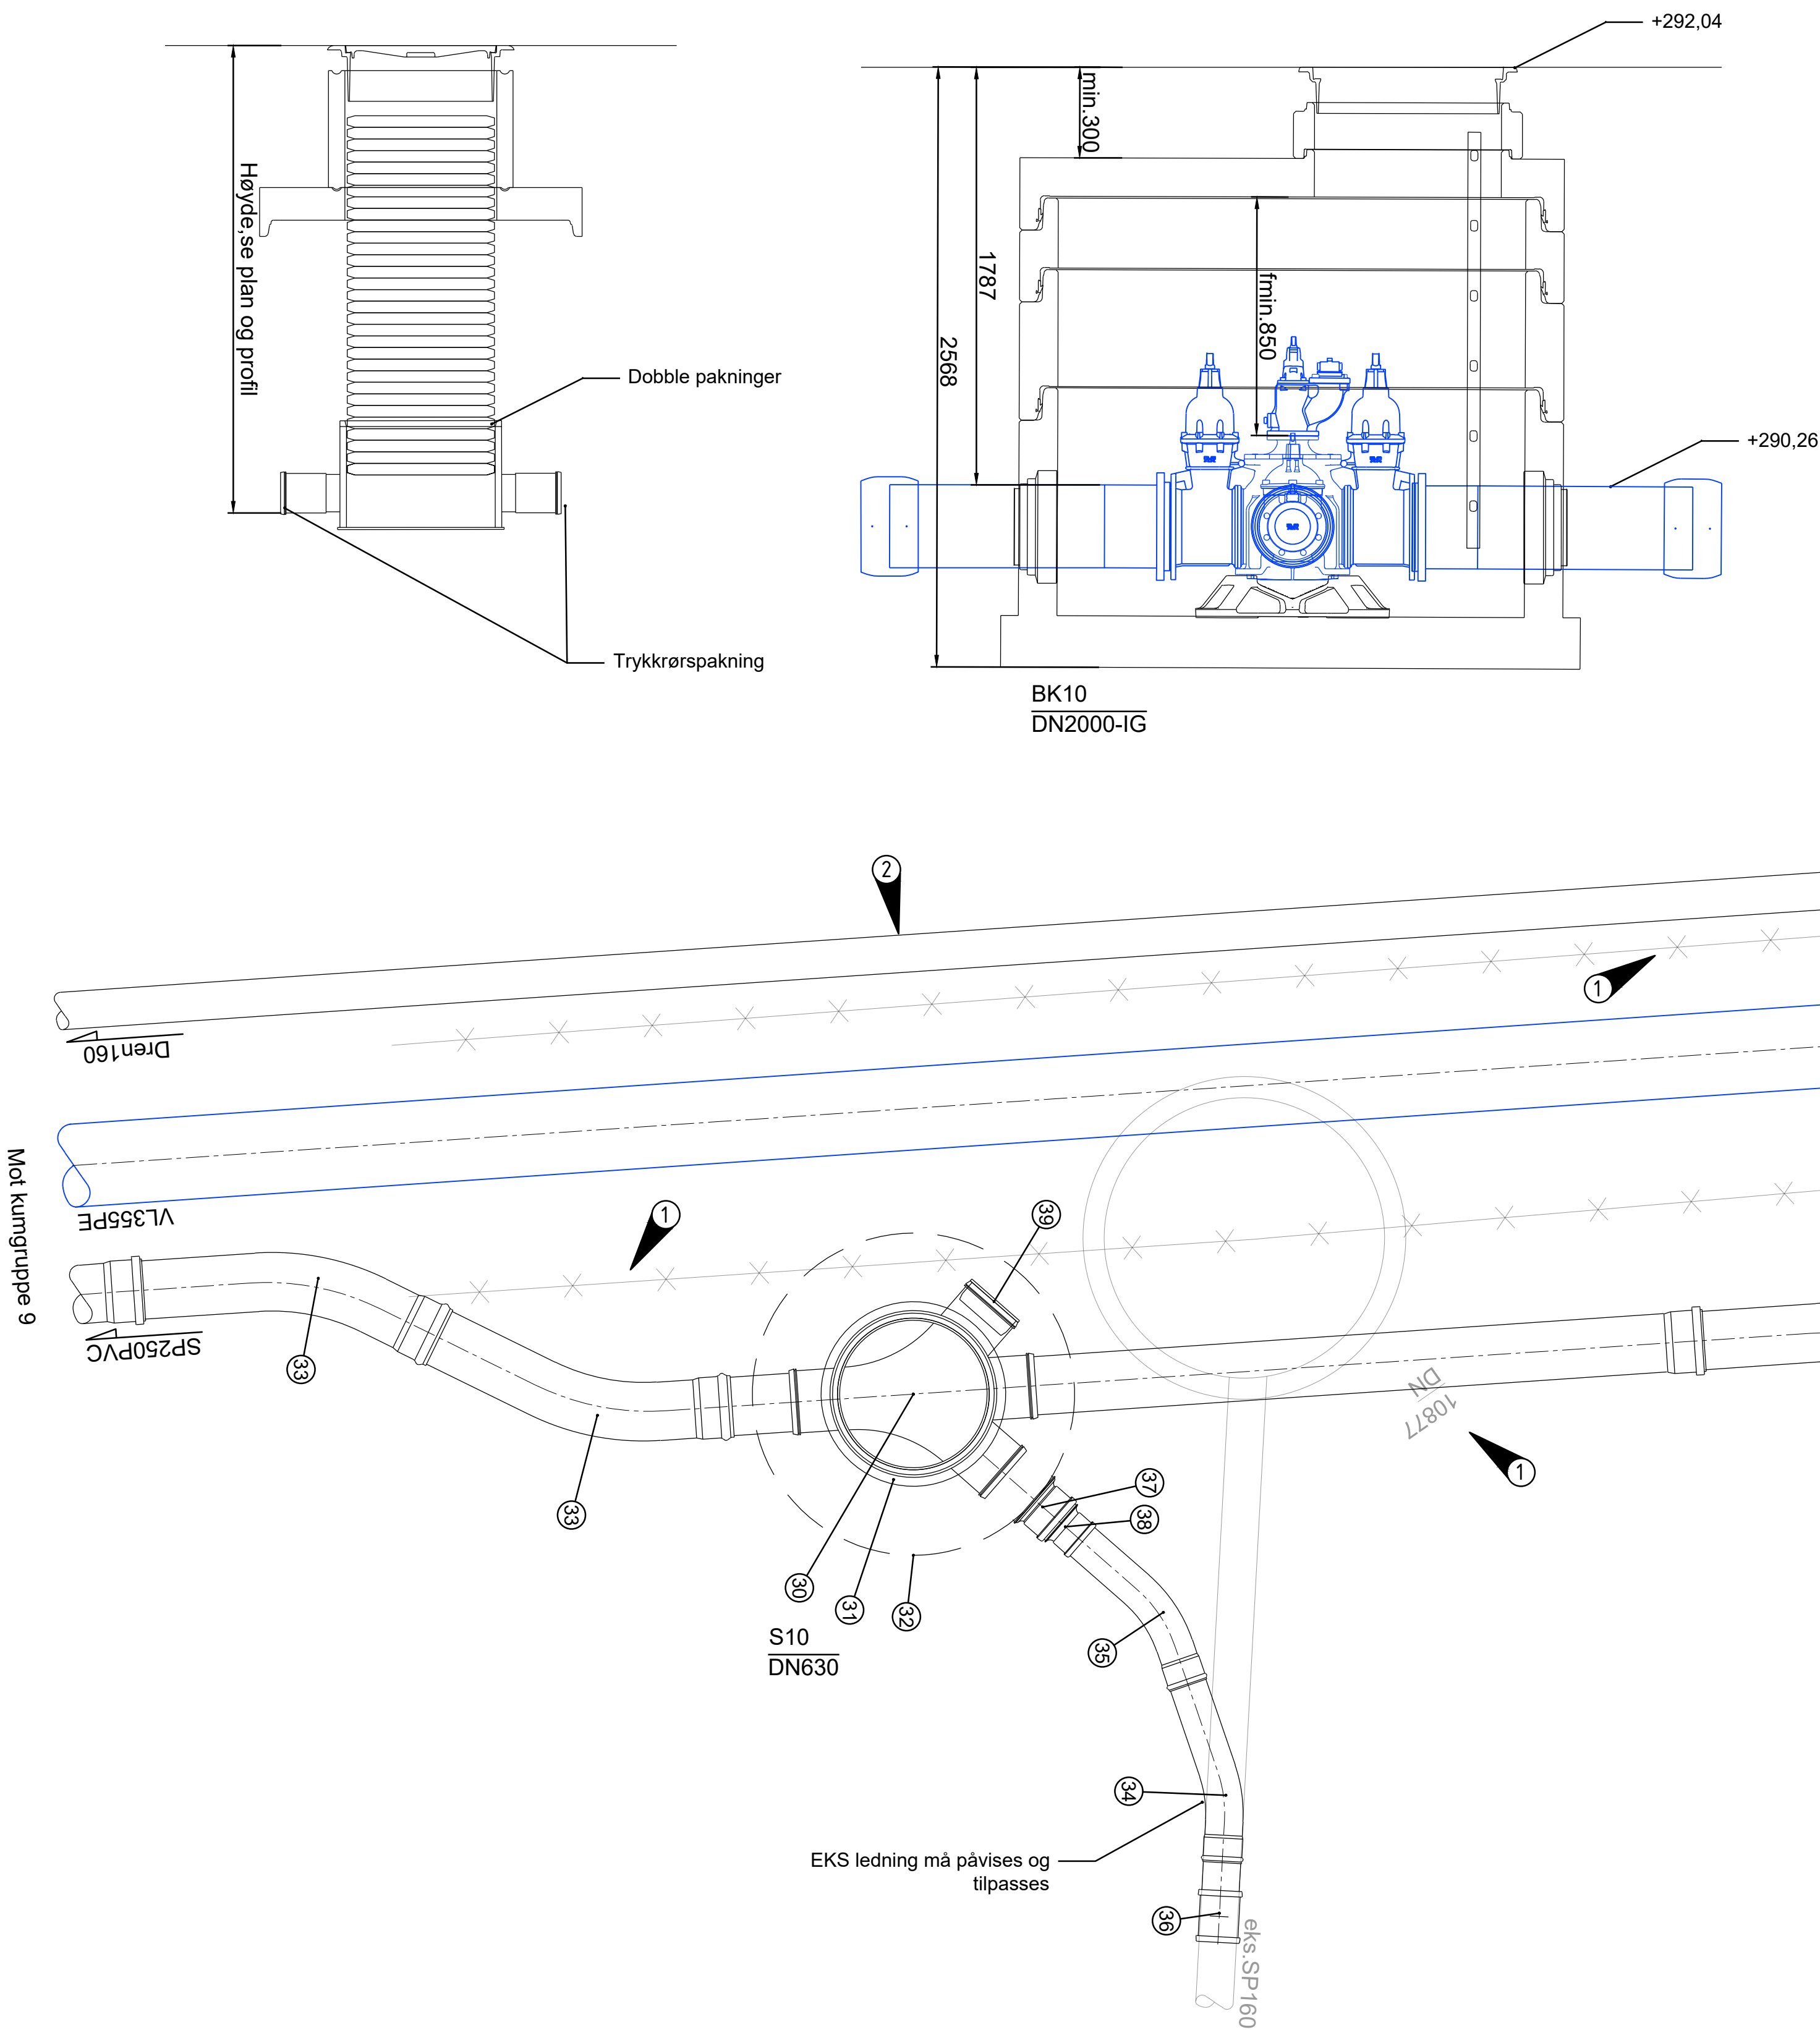


BK10
0
S10

BK10			
Pos	Beskrivelse	Dimensjon	Antall
1	IG-Kum komplett m/topplate, konsoll, 800 lakk og ramme	2000	1
2	Fleksibel Kombikryss, sluser med serviceventiler, blindlokk og brannavstikk	300-150	1
3	Brannventil m/NOR-kobling, brannventilsikring og beskyttelseslokk	100	1
4	Reduksjonsflens	150/100	1
5	Flensemuffe for PVC	100/110	1
6	Trykkrør 11" bend	110	1
7	PE reduksjonskrage m/løssflens	300-355	2
8	Stige iht norm		1
9	PE el muffe	355	2
10	F910 AR kjerneboringspakning	160	1
11	F911 - COMBI kjerneboringspakning	110	1
12	F911 - COMBI kjerneboringspakning	355	2

O			
Pos	Beskrivelse	Dimensjon	Antall
20	Langbend 22°	160	1

S10			
Pos	Beskrivelse	Dimensjon	Antall
30	630 Grenkum komplett m/stigerør, håndtak m/lokk og ramme	250	1
31	Toppring komplett m/650 lokk og ramme	650	1
32	Avlastningsplate	1200	1
33	Langbend 30°	250	5
34	Langbend 22°	160	1

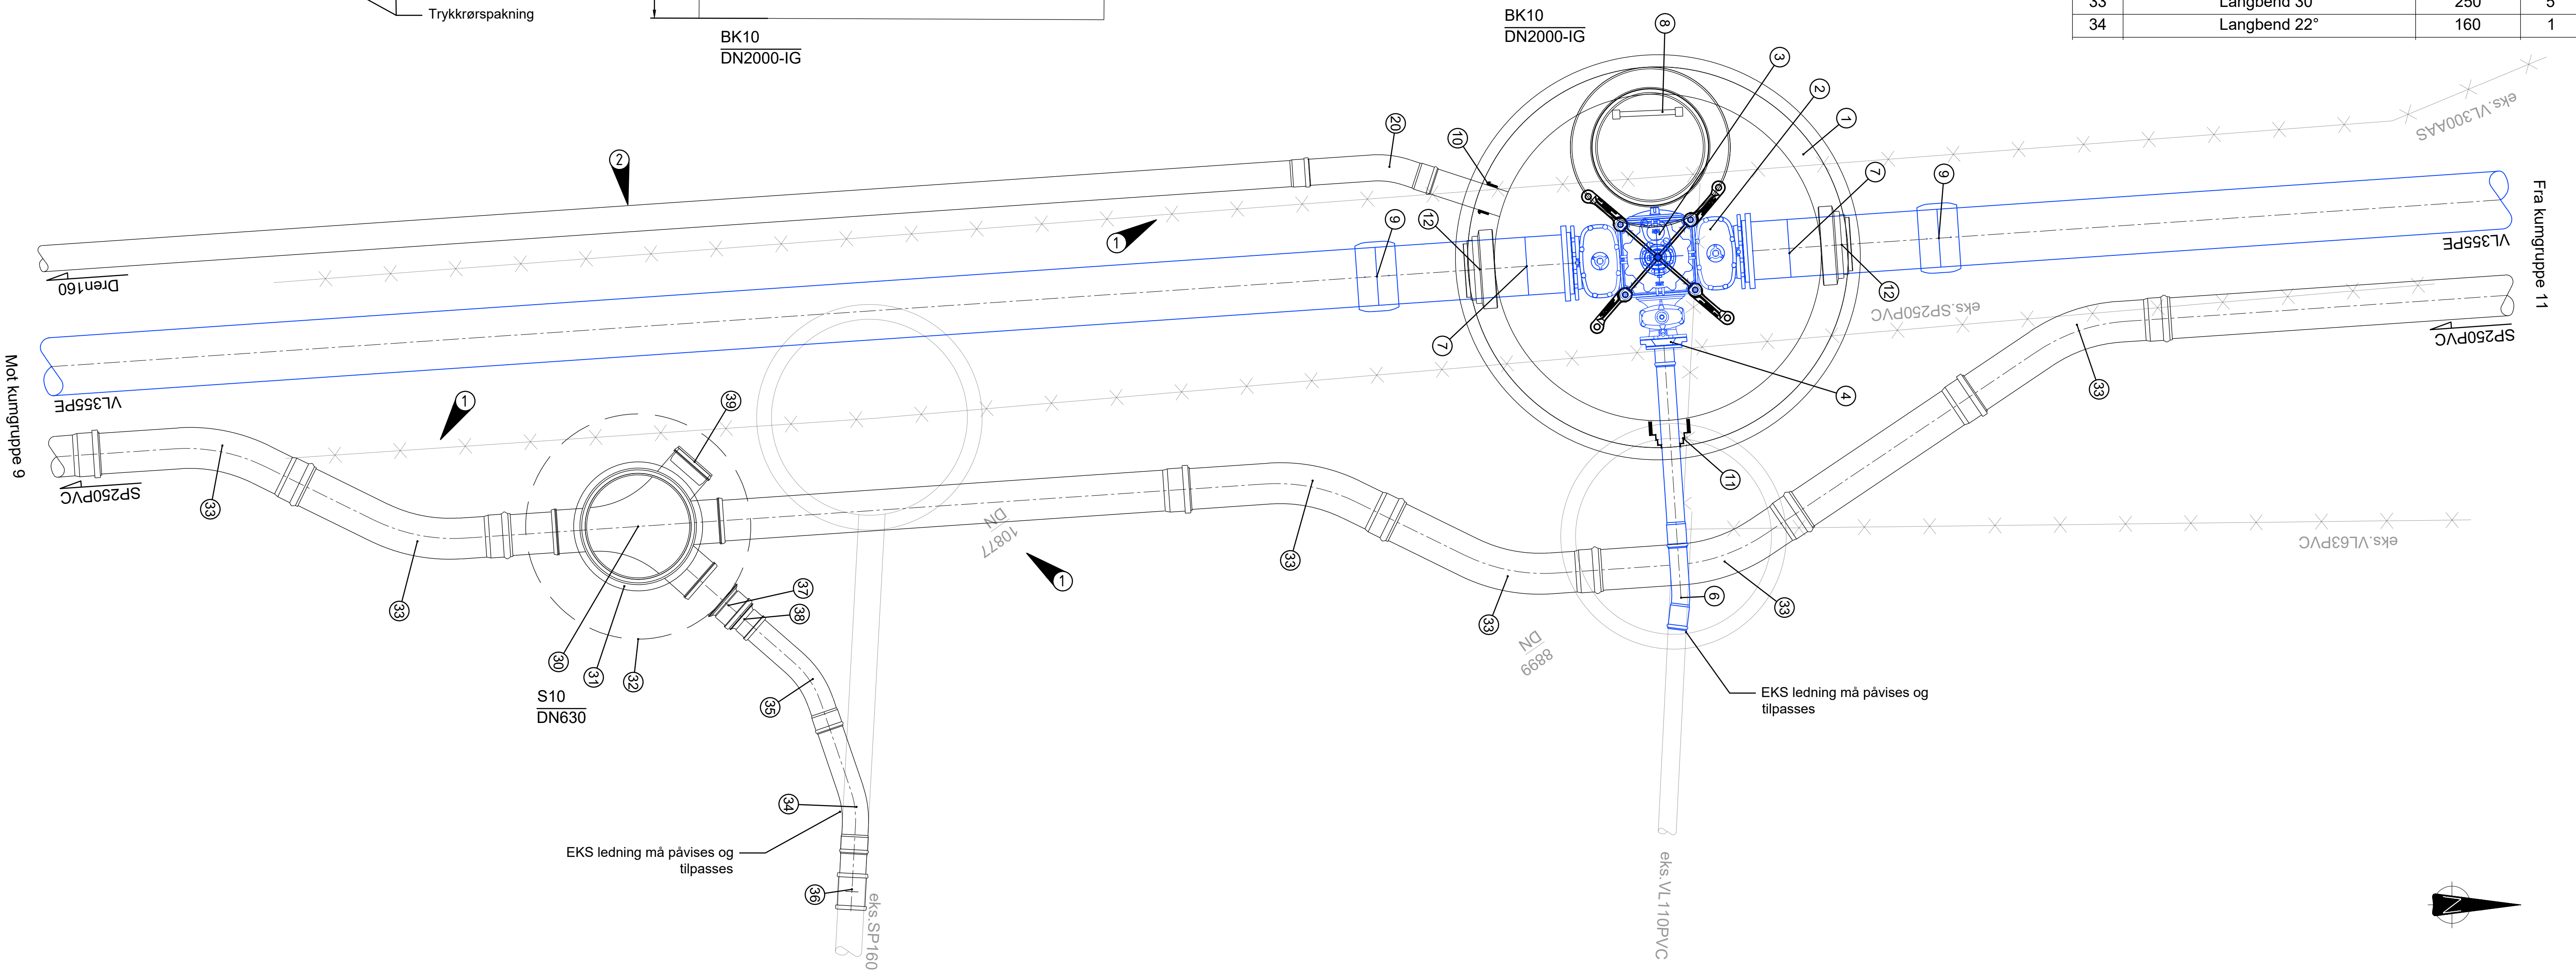

- 1 Saneres
- 2 Drensledning legges ut i grøft

Merknader

- Alle ledninger med overdekning under 2,2 meter isoleres.
- Alle mål må kontrolleres
- Tilpasses og tilkobles eks. ledninger
- Sel kommune skal varsles og være til stede under montering
- Dette for å unngå justering etter gjennfylling, og dermed merarbeid
- Alle kummer skal etableres med knaster/ører for mulighet til å etablere isolasjonsplater i toppringer
- Alle vannkummer skal isoleres med isohatt, hvor det er kjeGLE, ellers xps plater

Henvisning

1. Vannstandard Sel kommune
2. Situasjonsplan
3. RIG rapport vedr.tiltak
4. Høyder henvises til plan og profiltegnningene

[illegible]