


VL
012
S12

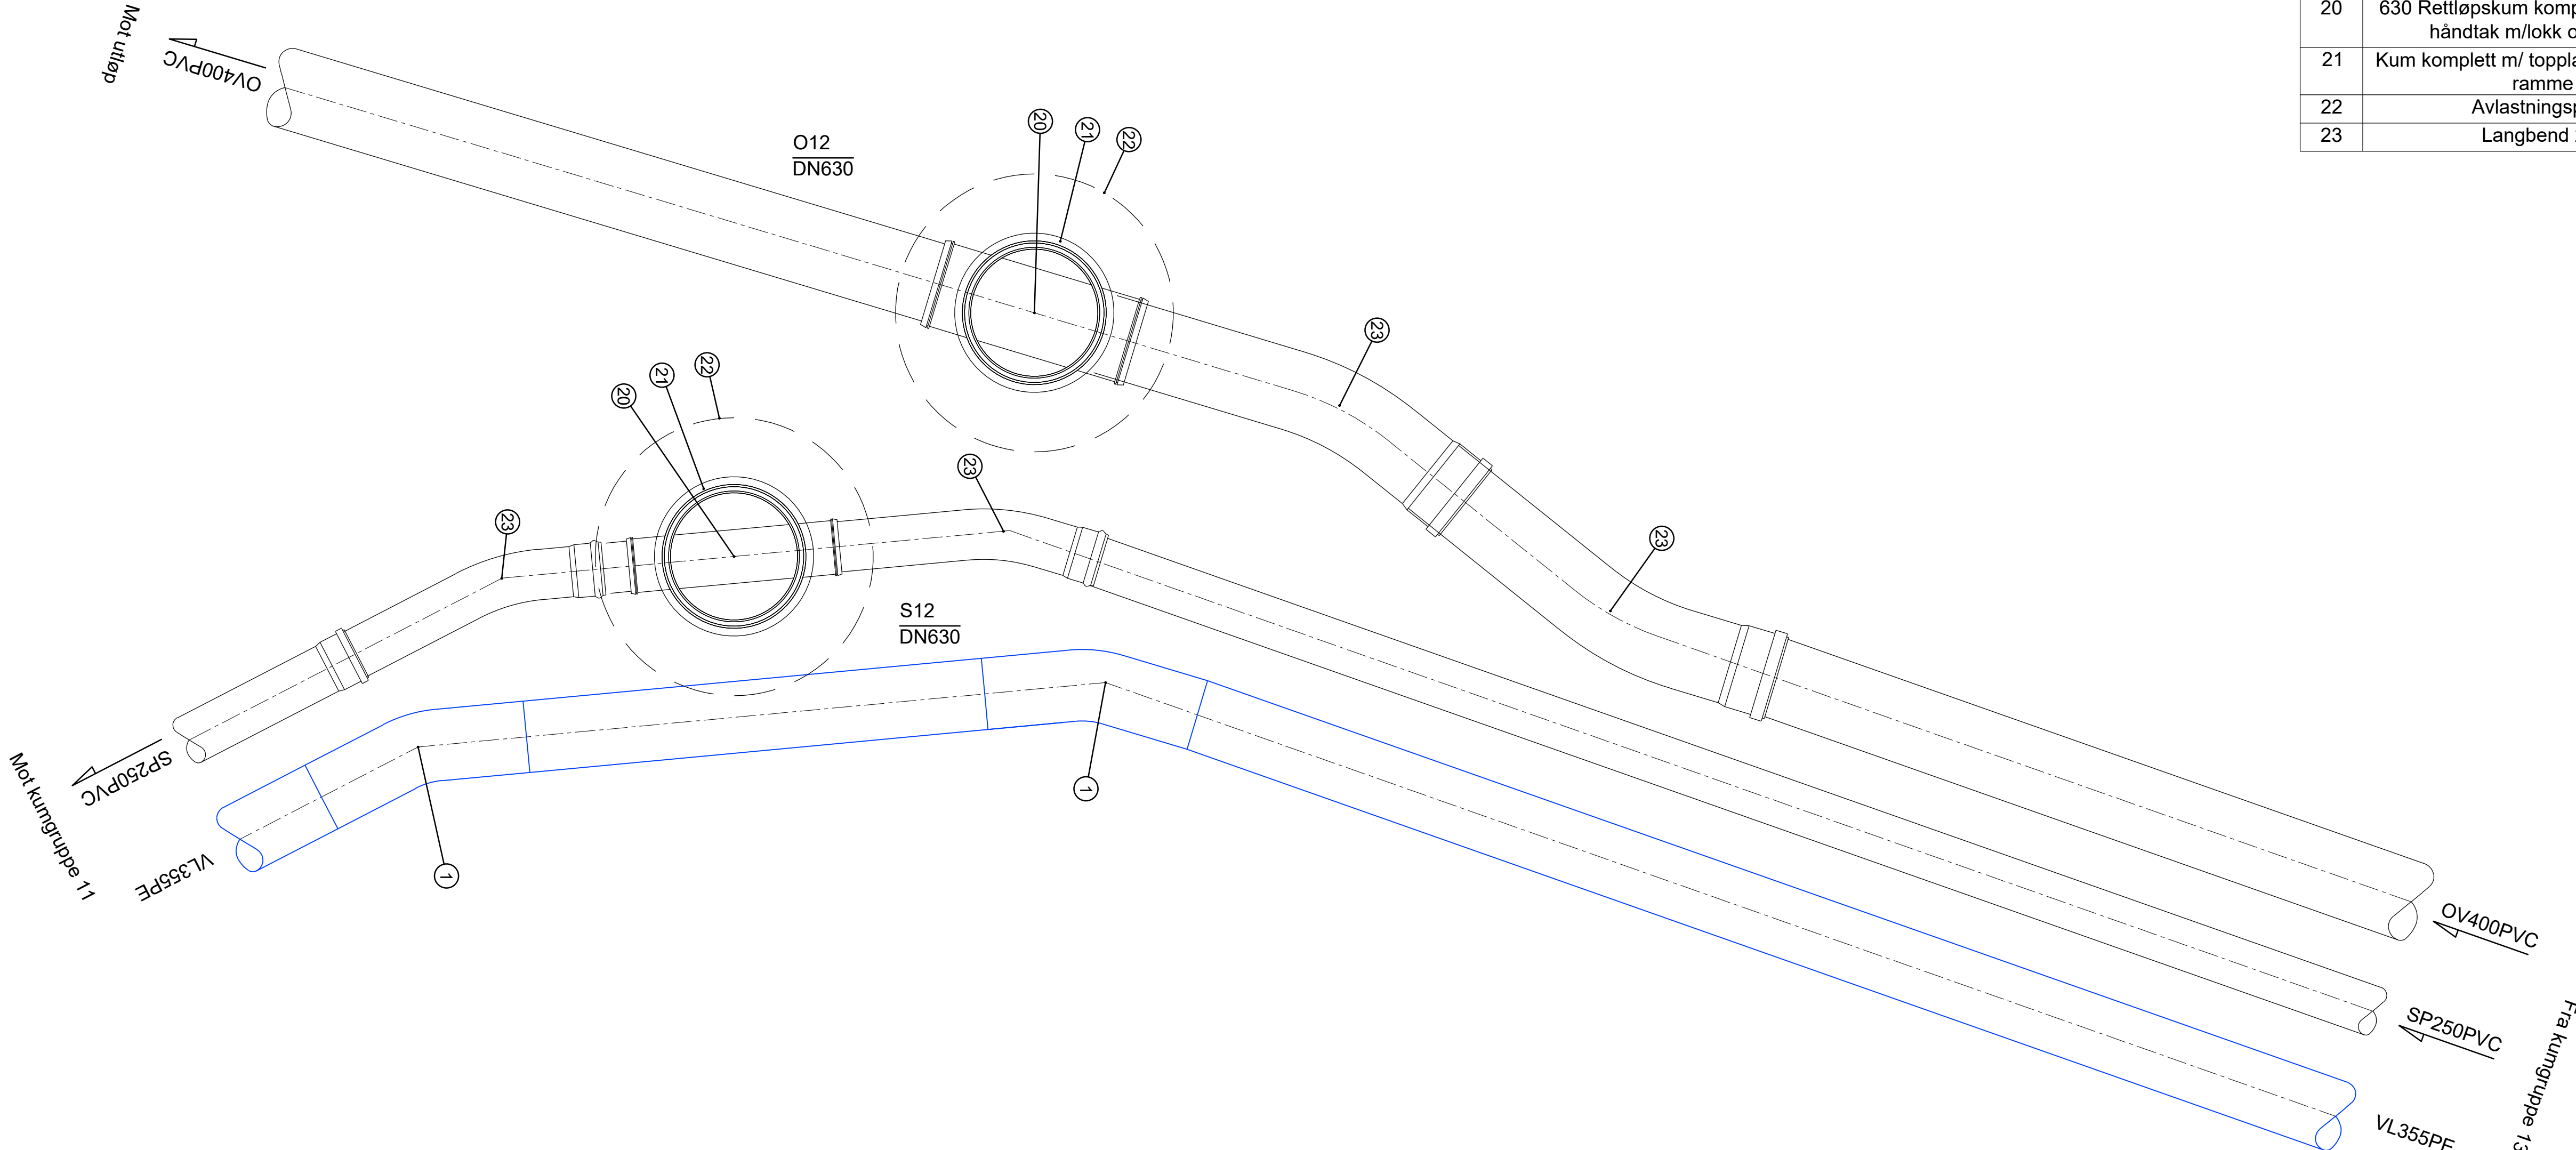

VL			
Pos	Beskrivelse	Dimensjon	Antall
1	PE 22° bend	355	2
O12			
Pos	Beskrivelse	Dimensjon	Antall
20	630 Rettløpskum komplett m/stigerør, håndtak m/lokk og ramme	400	1
21	Kum komplett m/ topplate, 650 lokk og ramme	650	1
22	Avlastningsplate	1200	1
23	Langbend 22°	400	2
S12			
Pos	Beskrivelse	Dimensjon	Antall
20	630 Rettløpskum komplett m/stigerør, håndtak m/lokk og ramme	250	1
21	Kum komplett m/ topplate, 650 lokk og ramme	650	1
22	Avlastningsplate	1200	1
23	Langbend 22°	250	2

Merknader

- Alle ledninger med overdekning under 2,2 meter isoleres.
- Alle mål må kontrolleres
- Tilpasses og tilkobles eks. ledninger
- Sel kommune skal varsles og være til stede under montering
- Dette for å unngå justering etter gjennfylling, og dermed merarbeid
- Alle kummer skal etableres med knaster/ører for mulighet til å etablere isolasjonsplater i toppringer

Henvisning

1. Vannstandard Sel kommune
2. Situasjonsplan
3. RIG rapport vedr.tiltak
4. Høyder henvises til plan og profiltegnningene

Rev.	Revisjonen gjelder	Tegnet	Kontr.	Godkjent	Dato
Sel Kommune E1 Ulvolden		Tegnet	WVO	Godkjent	KH
VA Kumskisse		Prosjektnummer	1394		
VL - 012 - S12 Anbudstegning		Arkivreferanse			
		Erstatn. for			
		Målestokk	1: 20		
		Arkformat	A1		
		koordinatsystem			
		Tegning nr.	GH112	Rev.	-