


VL
013
S13

VL			
Pos	Beskrivelse	Dimensjon	Antall
1	PE 22° bend	355	1

O13			
Pos	Beskrivelse	Dimensjon	Antall
20	630 Rettløpskum komplett m/stigerør, håndtak m/lokk og ramme	400	1
21	Toppring komplett m/650 lokk og ramme	650	1
22	Avlastningsplate	1200	1
23	Langbend 30°	400	2
24	Langbend 22°	400	1

S13			
Pos	Beskrivelse	Dimensjon	Antall
30	630 Rettløpskum komplett m/stigerør, håndtak m/lokk og ramme	250	1
31	Toppring komplett m/650 lokk og ramme	650	1
32	Avlastningsplate	1200	1
33	Langbend 22°	250	1
34	Langbend 30°	250	2

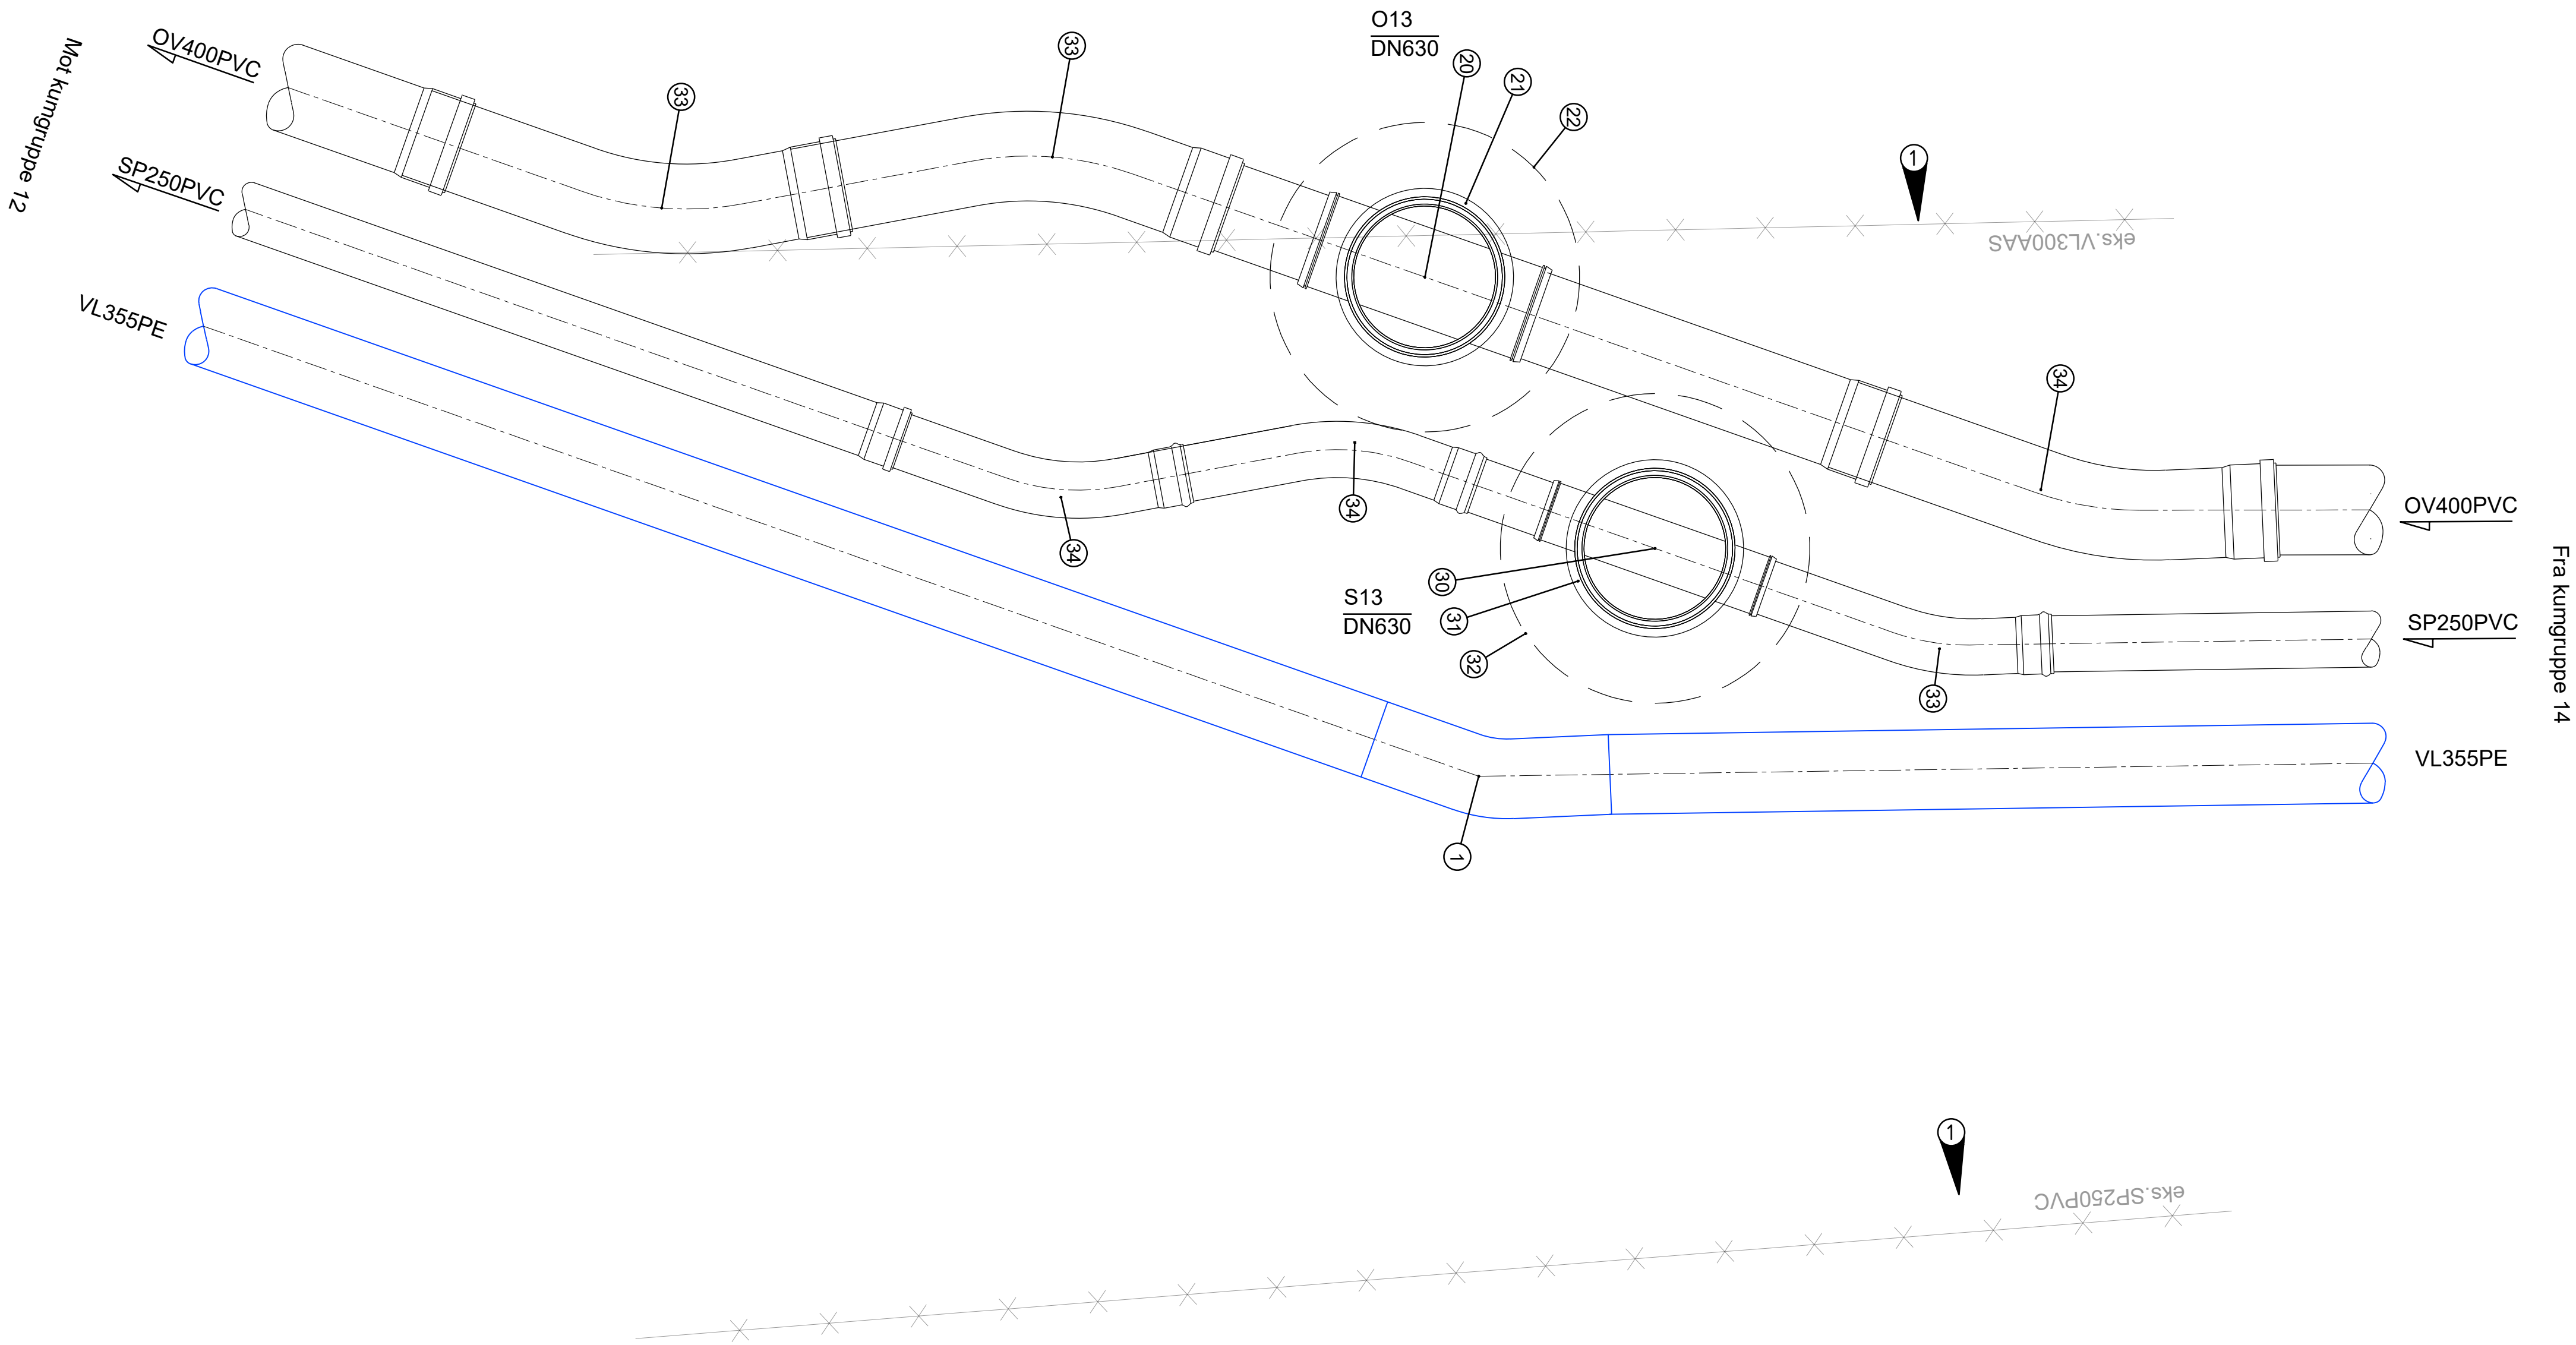

Saneres

Merknader

- Alle ledninger med overdekning under 2,2 meter isoleres.
- Alle mål må kontrolleres
- Tilpasses og tilkobles eks. ledninger
- Sel kommune skal varsles og være til stede under montering
- Dette for å unngå justering etter gjennfylling, og dermed merarbeid
- Alle kummer skal etableres med knaster/ører for mulighet til å etablere isolasjonsplater i toppringer

Henvisning

1. Vannstandard Sel kommune
2. Situasjonsplan
3. RIG rapport vedr.tiltak
4. Høyder henvises til plan og profiltegnningene

Rev.	Revisjonen gjelder	Tegnet	Kontr.	Godkjent	Dato
	Sel Kommune				
	E1 Ulvolden				
	VA				
	Kumskisse				
	VL - 013 - S13				
	Anbudstegning				
	EM Prosjekt				
	EM Prosjekt AS				
	Konvallvegen 4, 2409 ELVERUM				
	Org nr: 927 749 440				
	Prosjektnummer	1394			
	Arkivreferanse				
	Erstatn. for				
	Målestokk	1: 20			
	Arkformat	A1			
	koordinatsystem				
	Tegning nr.	GH113			
	Rev.				