


BK14
O14
S14

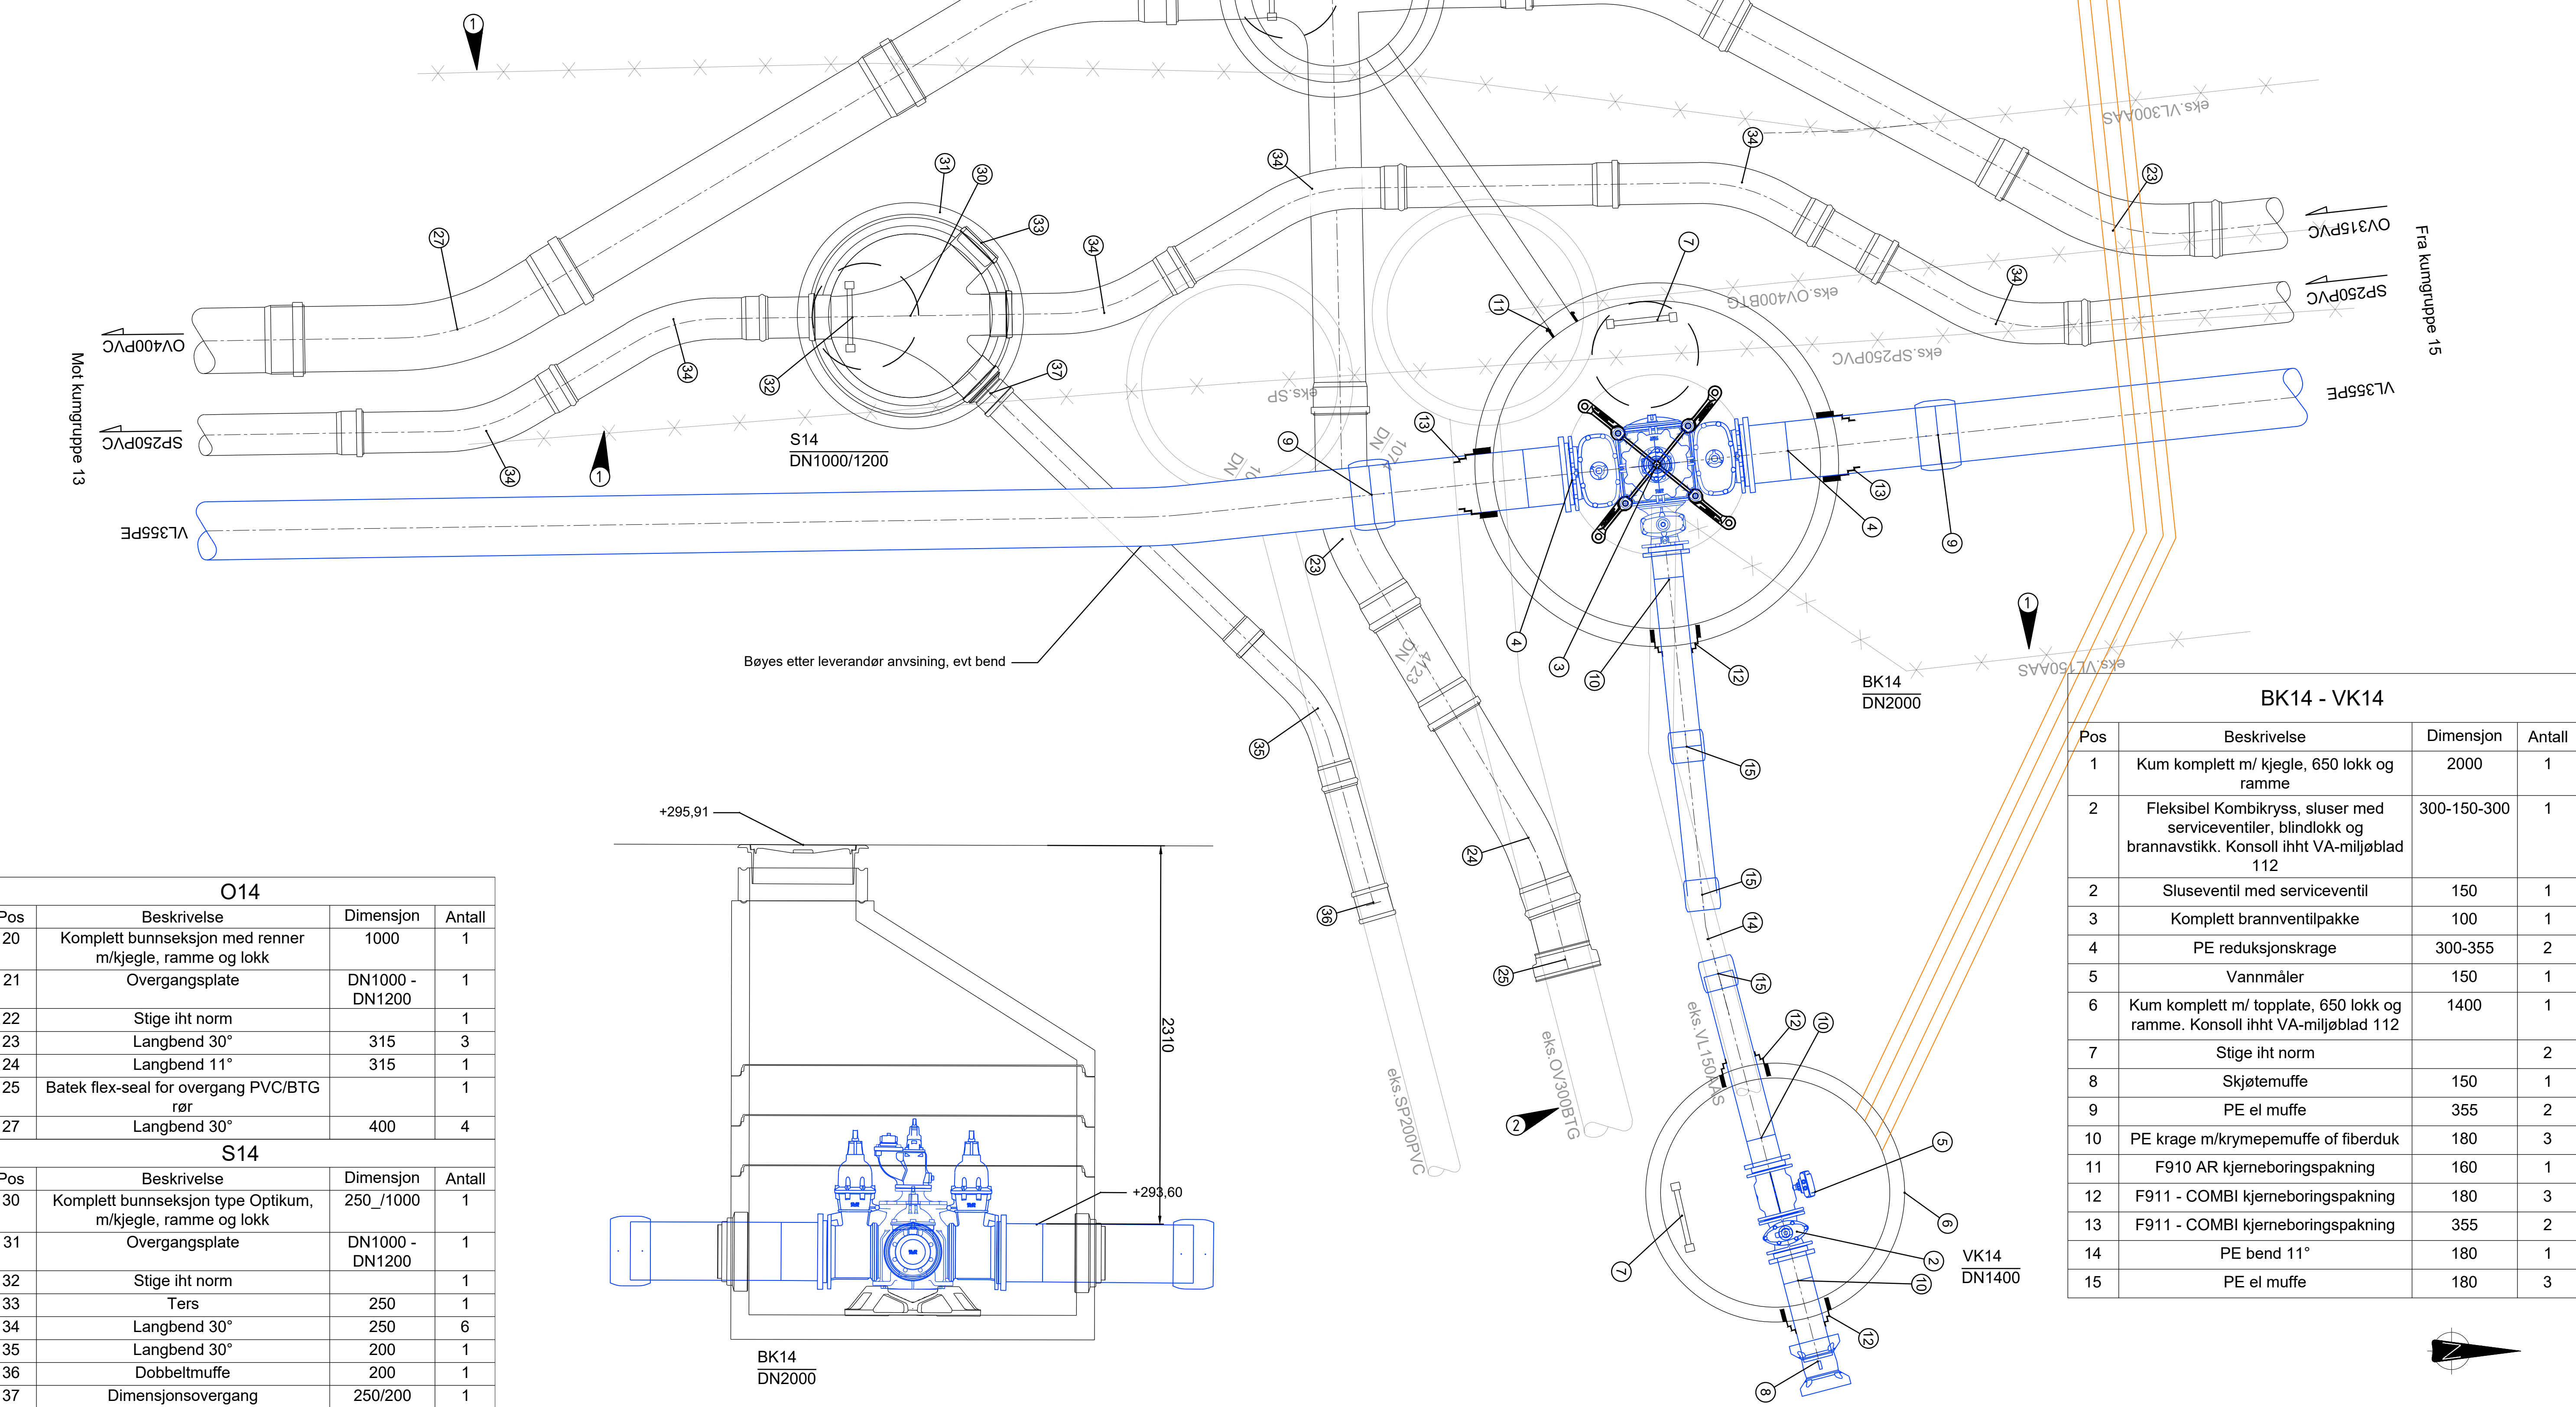

O14			
Pos	Beskrivelse	Dimensjon	Antall
20	Komplett bunnseksjon med renner m/kjegle, ramme og lokk	1000	1
21	Overgangsplate	DN1000 - DN1200	1
22	Stige iht norm		1
23	Langbend 30°	315	3
24	Langbend 11°	315	1
25	Batek flex-seal for overgang PVC/BTG rør		1
27	Langbend 30°	400	4
S14			
Pos	Beskrivelse	Dimensjon	Antall
30	Komplett bunnseksjon type Optikum, m/kjegle, ramme og lokk	250_/1000	1
31	Overgangsplate	DN1000 - DN1200	1
32	Stige iht norm		1
33	Ters	250	1
34	Langbend 30°	250	6
35	Langbend 30°	200	1
36	Dobbeltmuffe	200	1
37	Dimensjonsovergang	250/200	1

BK14 - VK14			
Pos	Beskrivelse	Dimensjon	Antall
1	Kum komplett m/ kjegle, 650 lokk og ramme	2000	1
2	Fleksibel Kombikryss, sluser med serviceventiler, blindlokk og brannavstikk. Konsoll iht VA-miljøblad 112	300-150-300	1
2	Sluseventil med serviceventil	150	1
3	Komplett brannventilpakke	100	1
4	PE reduksjonskrage	300-355	2
5	Vannmåler	150	1
6	Kum komplett m/ topplate, 650 lokk og ramme. Konsoll iht VA-miljøblad 112	1400	1
7	Stige iht norm		2
8	Skjøtemuffe	150	1
9	PE el muffe	355	2
10	PE krage m/krympelemuffe of fiberduk	180	3
11	F910 AR kjerneboringspakning	160	1
12	F911 - COMBI kjerneboringspakning	180	3
13	F911 - COMBI kjerneboringspakning	355	2
14	PE bend 11°	180	1
15	PE el muffe	180	3

- 1 Saneres
- 2 Eks ledninger må påvises og evt legges om
- 3 2 stk trekkerør DN75

Merknader

- Alle ledninger med overdekning under 2,2 meter isoleres.
- Alle mål må kontrolleres
- Tilpasses og tilkobles eks. ledninger
- Sel kommune skal varsles og være til stede under montering
- Dette for å unngå justering etter gjennfylling, og dermed merarbeid
- Alle kummer skal etableres med knaster/rører for mulighet til å etablere isolasjonsplater i toppringer
- Alle vannkummer skal isoleres med isohatt, hvor det er kjegle, ellers xps plater

Henvvisning

1. Vannstandard Sel kommune
2. Situasjonsplan
3. RIG rapport vedr. tiltak
4. Høyder henvises til plan og profiltegnene

Rev.	Revisjonen gjelder	Tegnet	Kontr.	Godkjent	Dato
	Sel Kommune E1 Ulvolden				
	VA Kumskisse				
	BK14 - VK14 - O14 - S14 Anbudstegning				
		Prosjektnummer	1394		
		Arkivreferanse			
		Erstatn. for			
		Målestokk	1: 20		
		Arkformat	A1		
		koordinatsystem			
		Tegning nr.	GH114		
		Rev.			