


VL
0
S16

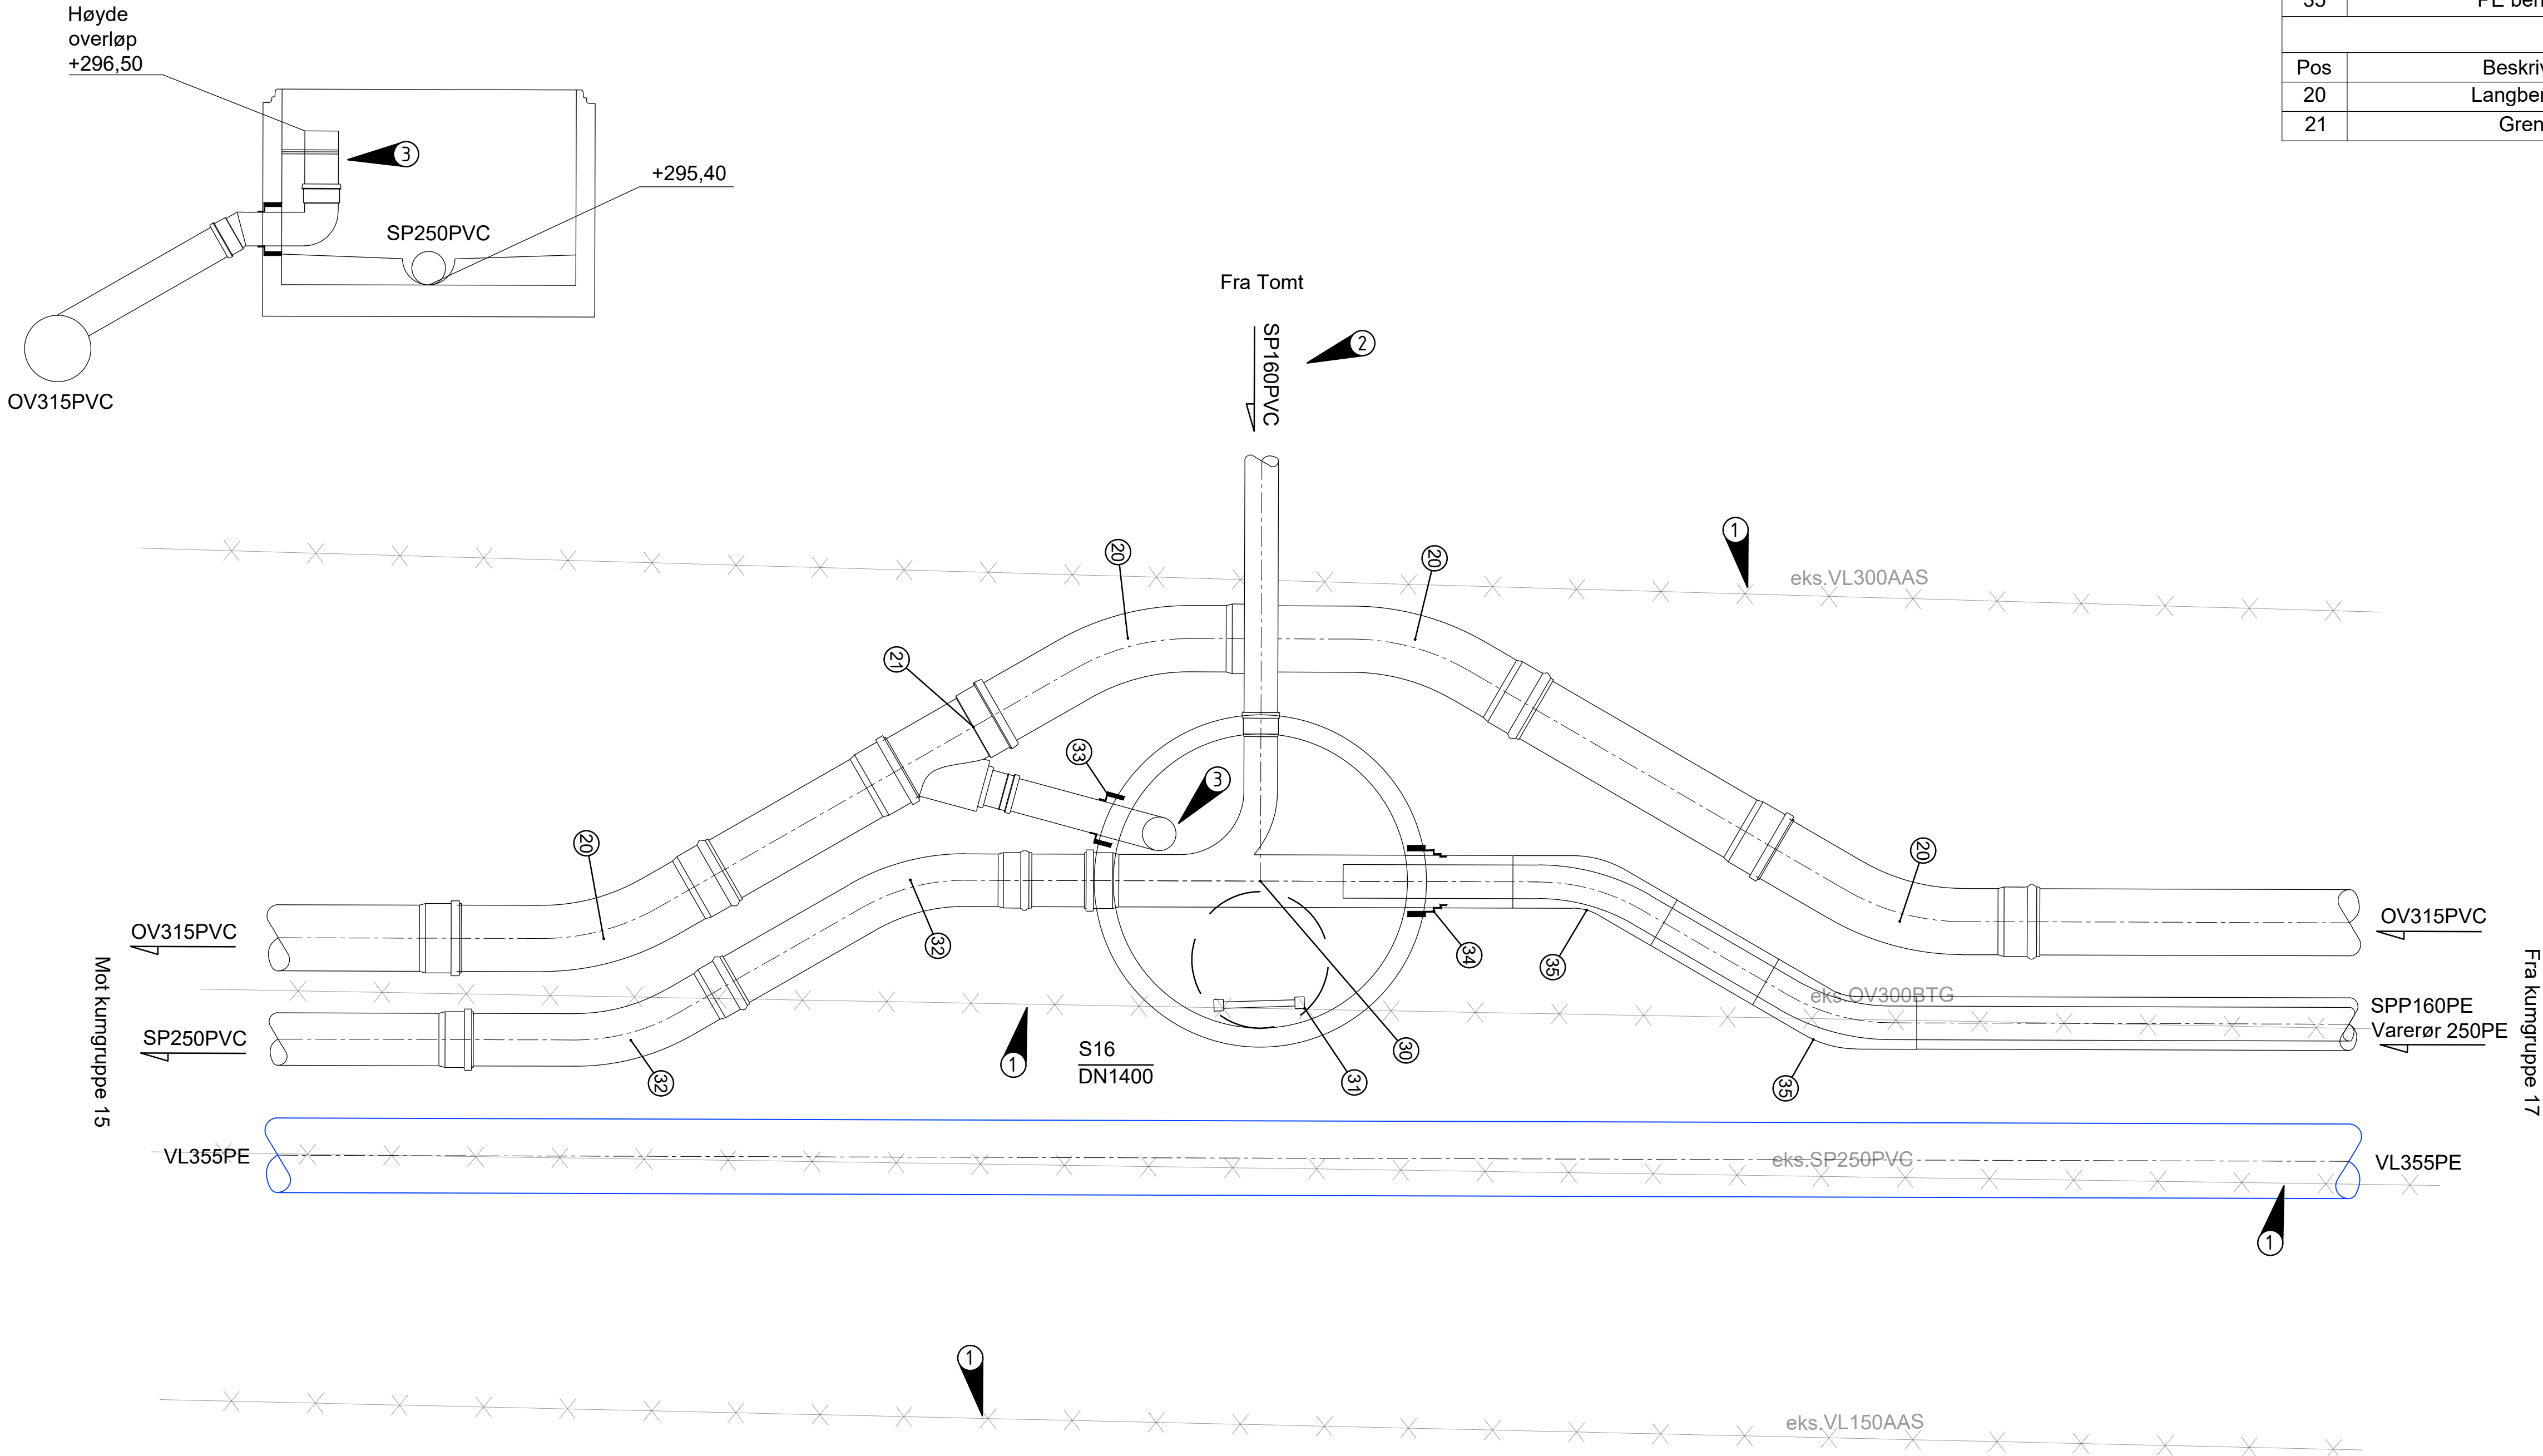

S16			
Pos	Beskrivelse	Dimensjon	Antall
30	Btg kum komplett m/ prefabrikkert 250/160-renne, muffe, kjele, lokk og ramme	1400	1
31	Stige iht norm		1
32	Langbend 30°	250	2
33	F911 - COMBI kjerneboringspakning	160	1
34	F911 - COMBI kjerneboringspakning	250	1
35	PE bend 30°	250	2
OV			
Pos	Beskrivelse	Dimensjon	Antall
20	Langbend 30°	315	4
21	Grenrør	315/160	1

- ① Saneres
- ② Dimensjon på stikkledning må påvises. Antatt stikkledning fra Nortura, inn i mottakskum
- ③ Overløp til OV, festes til kumvegg

Merknader

- Alle ledninger med overdekning under 2,2 meter isoleres.
- Alle mål må kontrolleres
- Tilpasses og tilkobles eks. ledninger
- Sel kommune skal varsles og være til stede under montering
- Dette for å unngå justering etter gjennfylling, og dermed merarbeid
- Alle kummer skal etableres med knaster/ører for mulighet til å etablere isolasjonsplater i toppringer

Henvvisning

- Vannstandard Sel kommune
- Situasjonsplan
- RIG rapport vedr.tiltak
- Høyder henvises til plan og profiltegnningene

Rev.	Revisjonen gjelder	Tegnet	Kontr.	Godkjent	Dato
Sel Kommune E1 Ulvolden		Tegnet	WVO	Kontr.	KH
VA Kumskisse		Godkjent	KH		
VL - 0 - S16 Anbudstegning		Prosjektnummer	1394		
EM Prosjekt		Arkivreferanse			
Konvallvegen 4, 2409 ELVERUM Org nr: 927 749 440		Erstatn. for			
		Målestokk	1: 20		
		Arkformat	A1		
		koordinatsystem			
		Tegning nr.	GH116	Rev.	-