


VK17
017
S

VK17			
Pos	Beskrivelse	Dimensjon	Antall
1	Kum komplett m/ topplate, konsoll, 650 lokk og ramme	2000	1
2	Fleksibel Kombikryss, sluser med serviceventiler, blindlokk og senterblindlokk. Konsoll iht VA-miljøblad 112	300-200-300	1
3	PE el muffe	355	2
4	PE reduksjonskrage m/løsfleks	300-355	2
5	Blindflens m/ ZAK uttak	150	1
6	Gjengefri kran	40	1
7	Gjengefri innstiksmuffe	40	1
8	Stige iht norm		1
9	F911 - COMBI kjerneboringspakning	355	2
10	F911 - COMBI kjerneboringspakning	40	1
11	F910 AR kjerneboringspakning	160	1
O17			
Pos	Beskrivelse	Dimensjon	Antall
20	630 Grenkum komplett m/stigerør, håndtak m/lokk og ramme	315	1
21	Toppring komplett m/650 lokk og ramme	650	1
22	Avlastningsplate	1200	1
23	Langbend 30°	315	6
24	Langbend 45°	160	1
25	Dimensjonsovergang	315/200	1
26	Dimensjonsovergang	200/160	1
27	Ters	315	1
SP			
Pos	Beskrivelse	Dimensjon	Antall
30	PE bend 30°	250	4

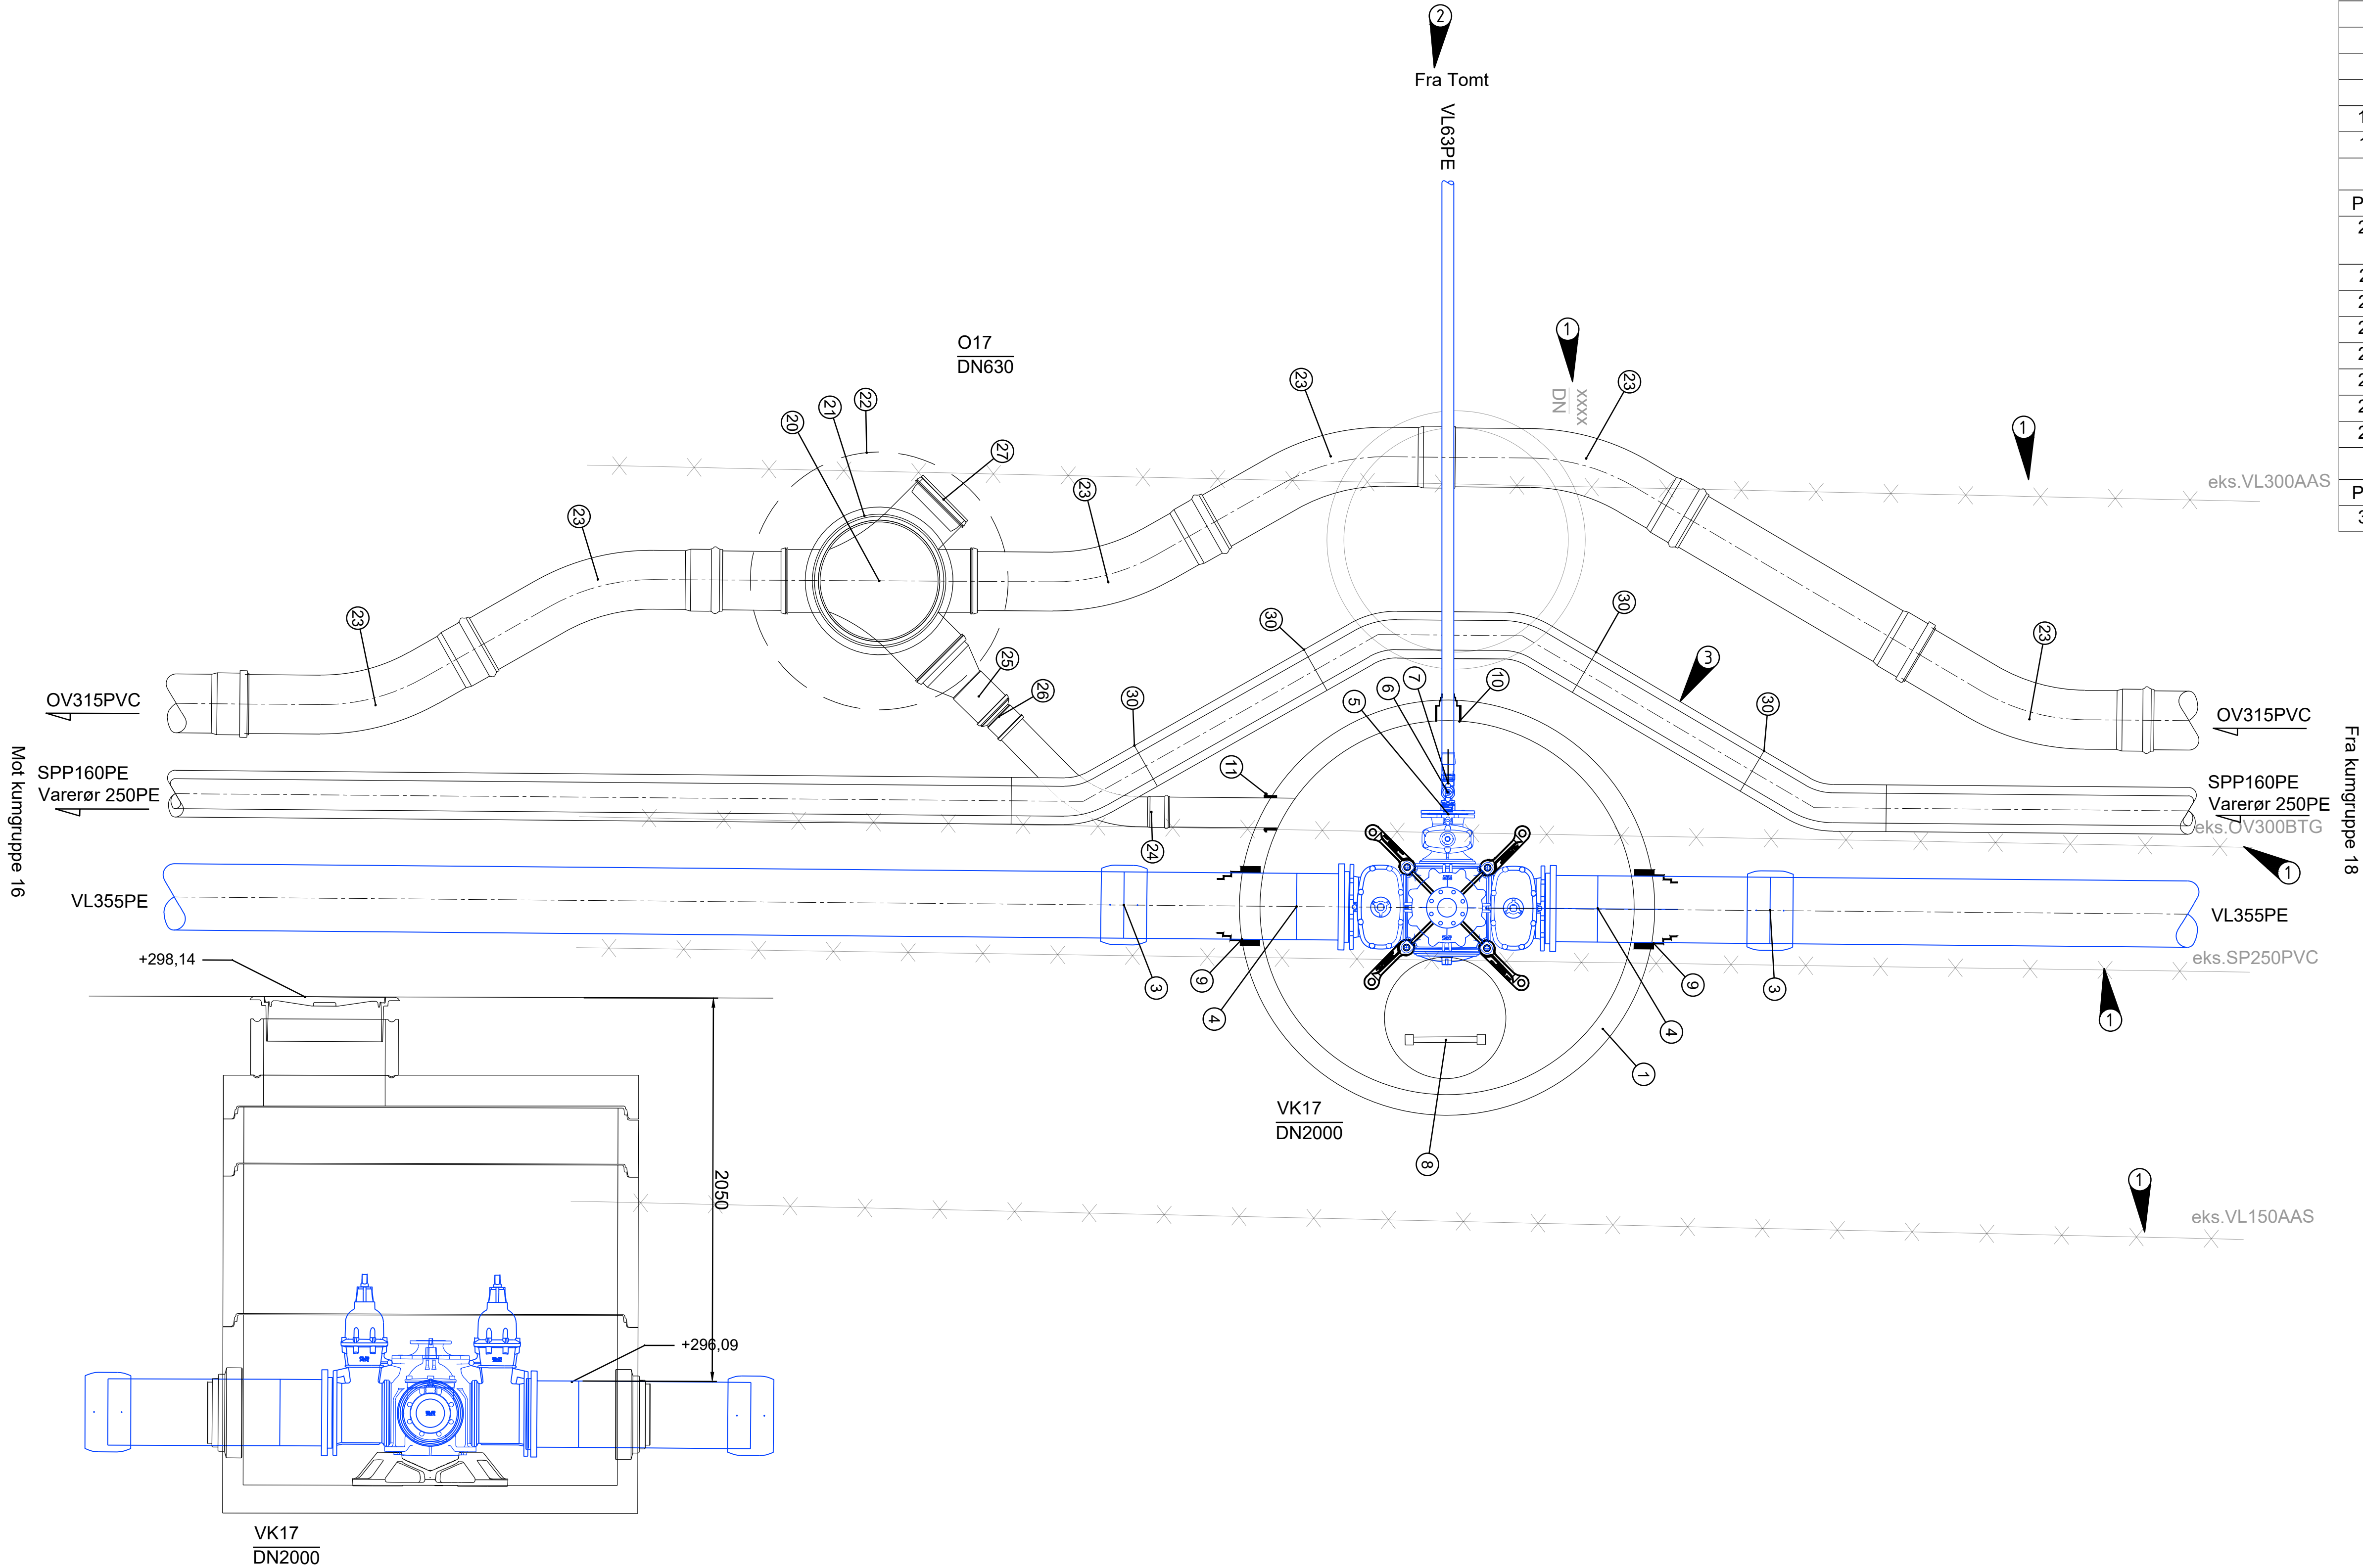

- ① Saneres
- ② Dimensjon på stikkledning må påvises
- ③ Må følge leverandørens anvisning til bøyeradier

Merknader

- Alle ledninger med overdekning under 2,2 meter isoleres.
- Alle mål må kontrolleres
- Tilpasses og tilkobles eks. ledninger
- Sel kommune skal varsles og være til stede under montering
- Dette for å unngå justering etter gjennfylling, og dermed merarbeid
- Alle kummer skal etableres med knaster/ører for mulighet til å etablere isolasjonsplater i toptringer
- Alle vannkummer skal isoleres med isohatt, hvor det er kjegle, ellers xps plater

Henvisning

- Vannstandard Sel kommune
- Situasjonsplan
- RIG rapport vedr.tiltak
- Høyder henvises til plan og profiltegnene

Rev.	Revisjonen gjelder	Tegnet	Kontr.	Godkjent	Dato
	Sel Kommune E1 Utvolden	Tegnet	Kontr.	Godkjent	01.06.2026
	VA Kumskisse	Tegnet	Kontr.	Godkjent	WVO
	VK17 - 017 - S Anbudstegning	Tegnet	Kontr.	Godkjent	KH
		Prosjektnummer			1394
		Arkivreferanse			
		Erstatn. for			
		Målestokk			1: 20
		Arkformat			A1
		koordinatsystem			
		Tegning nr.			GH117
		Rev.			-