



BK18
O18
S18
VK18

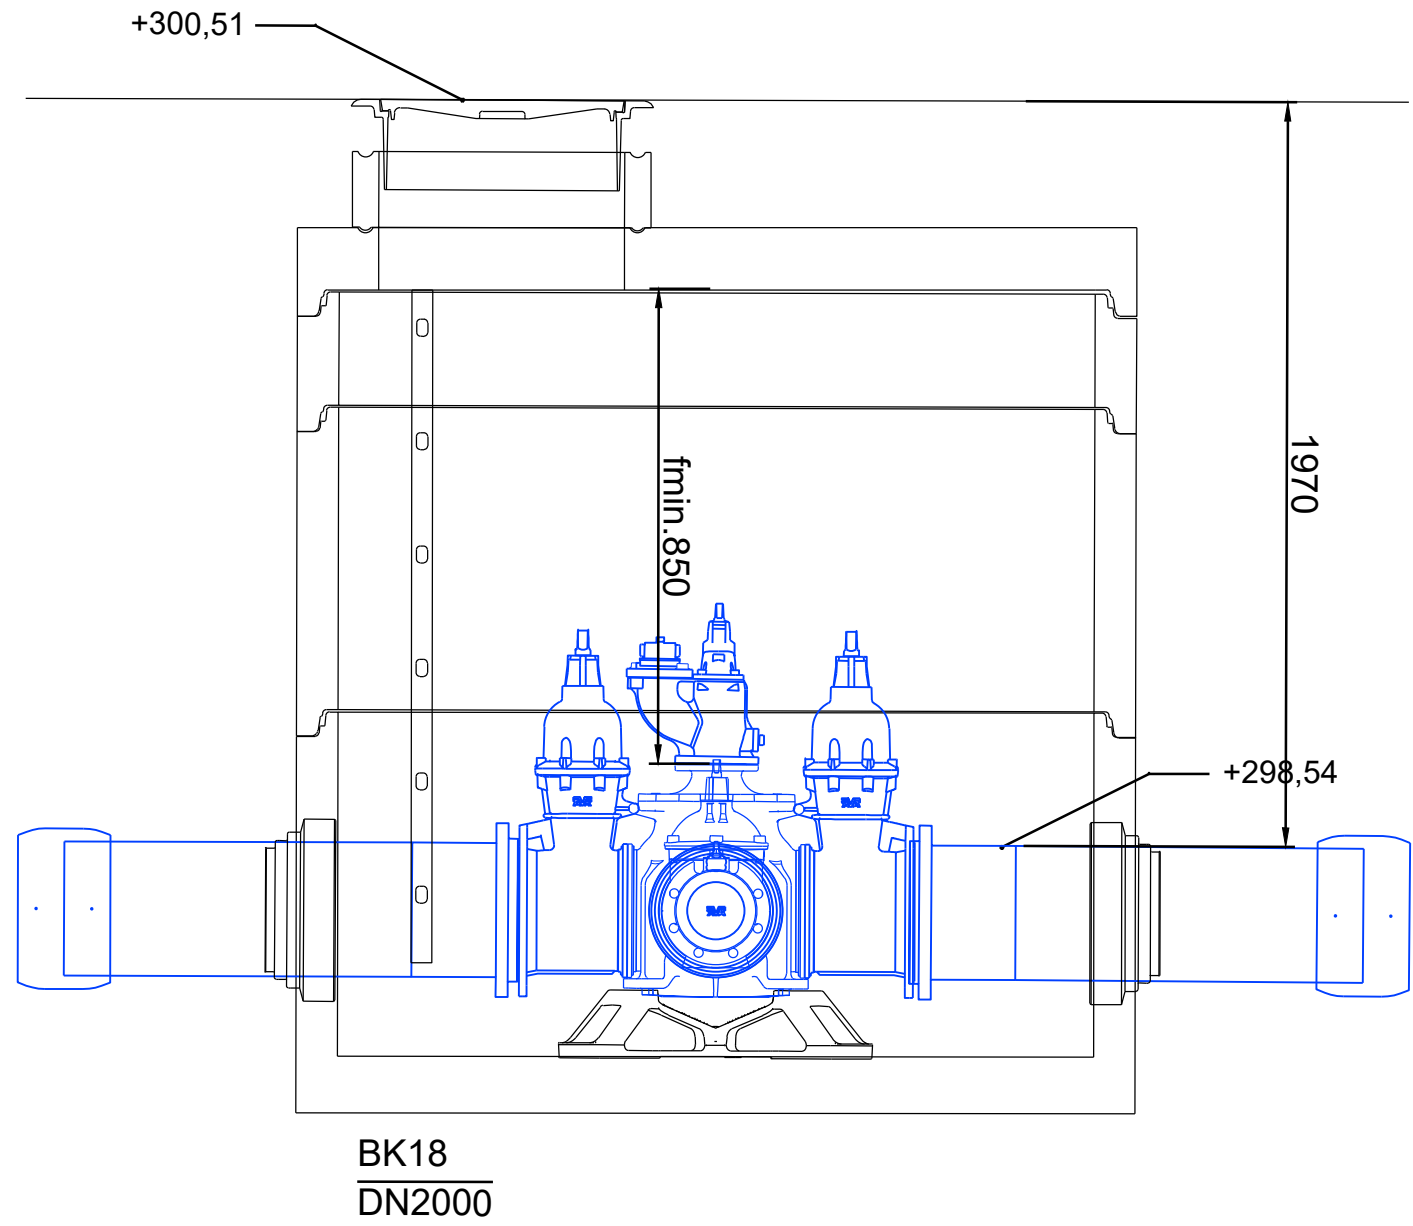

BK18 - VK18			
Pos	Beskrivelse	Dimensjon	Antall
1	Kum komplett m/ topplate, 650 lokk og ramme	2000	1
2	Fleksibel Kombikryss, sluser med serviceventiler, blindlokk og brannavstikk. Konsoll iht VA-miljøblad 112	300	1
3	Brannventil m/NOR-kobling, brannventilsikring og beskyttelseslokk	100	1
4	Vannmåler	150	1
5	PE bend 11°	355	1
6	PE el muffe	355	3
7	Skjøtemuffe	300	1
8	PE krage m/løsfjens	355	2
9	45° PE bend for el muffe	180	1
10	Trykkrør 11° langbend	160	1
11	Trykkrør 30° langbend	160	1
12	Forankringsplate		1
13	Dobbeltmuffe for PVC trykkrør	160	1
14	Sluseventil med serviceventil	150	1
15	PE el muffe	180	3
16	F911 - COMBI kjerneboringspakning	355	2
17	F911 - COMBI kjerneboringspakning	160	1
18	Flensemuffe strekkfast	160	1
19	Kum komplett m/ 650 lokk og ramme. Konsoll iht VA-miljøblad 112	1400	1
20	PE el muffe	180	2
21	F910 AR kjerneboringspakning	160	2
22	F911 - COMBI kjerneboringspakning	180	2
23	Stige iht norm		2

O18			
Pos	Beskrivelse	Dimensjon	Antall
20	630 Grenkum komplett m/stigerør, håndtak m/lokk og ramme	315	1
21	Toppring komplett m/650 lokk og ramme	650	1
22	Avlastningsplate	1200	1
23	Ters	315	1
24	Dimensjonsovergang	315/200	2
25	Dimensjonsovergang	200/160	2
26	Langbend 22°	160	1
27	Langbend 11°	160	1
28	Langbend 30°	315	2

S18			
Pos	Beskrivelse	Dimensjon	Antall
30	Kum komplett m/renne, kjegle, 650 lokk og ramme	1400	1
31	Stige iht norm		1
32	Flense-T, m/konsoll	150/100	1
33	Blindflens	100	1
34	Flensemuffe for PVC-rør	150/160	1
35	PE krage m/løsfjens	160	1

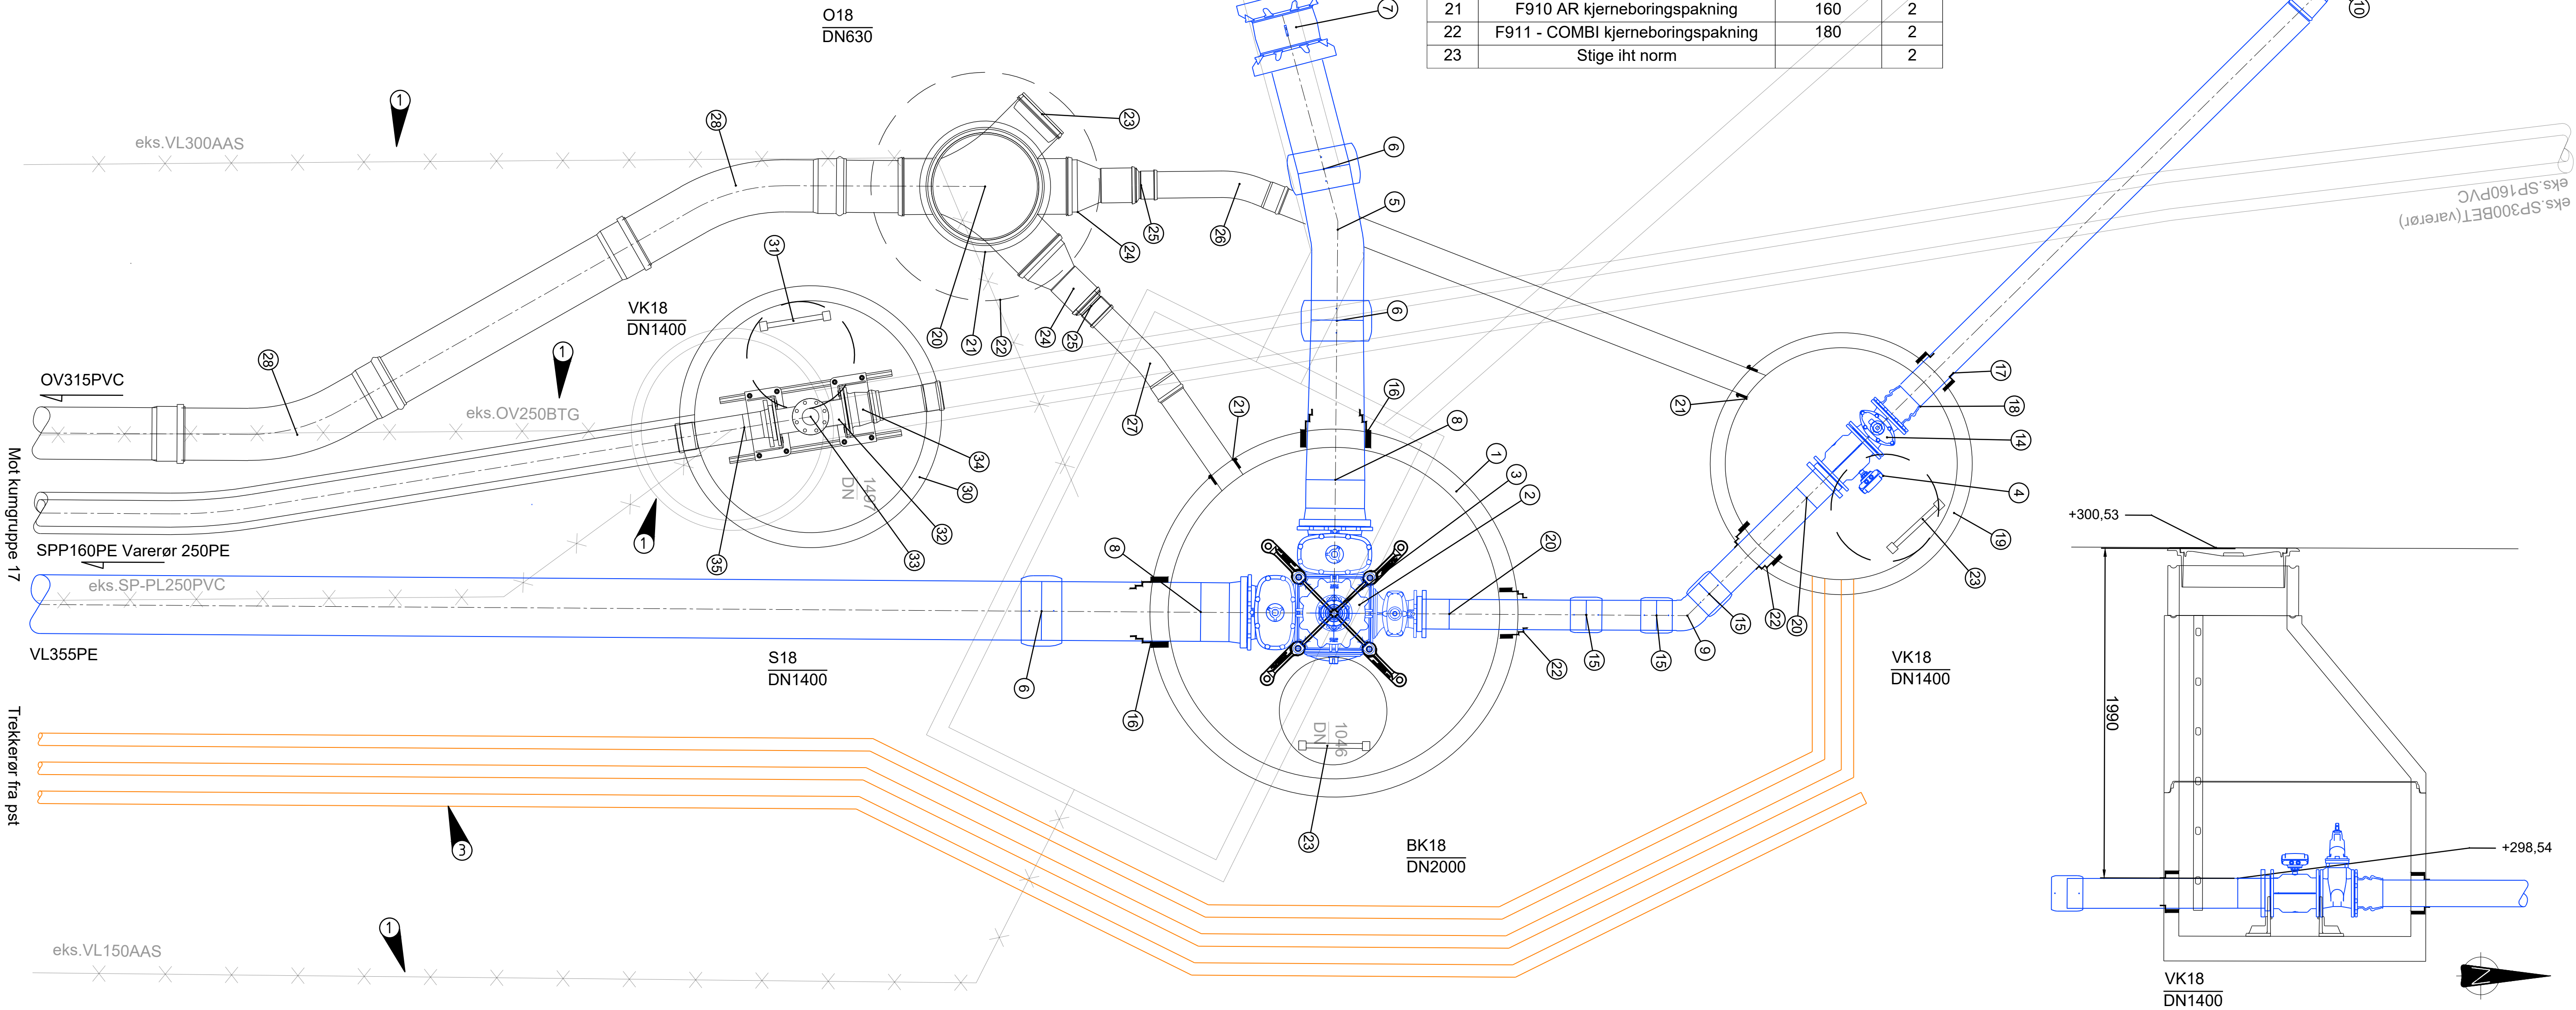

- 1 Saneres
2 Type rør må avklares
3 3 stk trekkerør DN75, 1 stk terses

Merknader

- Alle ledninger med overdekning under 2,2 meter isoleres.
- Alle mål må kontrolleres
- Tilpasses og tilkobles eks. ledninger
- Sel kommune skal varsles og være til stede under montering
- Dette for å unngå justering etter gjennfylling, og dermed merarbeid
- Alle kummer skal etableres med knaster/ører for mulighet til å etablere isolasjonsplater i toppringer
- Alle vannkummer skal isoleres med isohatt, hvor det er kjegle, ellers xps plater

Henvvisning

- Vannstandard Sel kommune
- Situasjonsplan
- RIG rapport vedr.tiltak
- Høyder henvises til plan og profiltegnene

Rev.	Revisjonen gjelder	Tegnet	Kontr.	Godkjent	Dato
	Sel Kommune E1 Ulvolden				
	VA Kumskisse				
	BK18 - O18 - S18 - VK18 Anbudstegning				
		Prosjektnummer	1394		
		Arkivreferanse			
		Erstatn. for			
		Målestokk	1: 20		
		Arkformat	A1		
		koordinatsystem			
		Tegning nr.	GH118		
		Rev.			