


Ny PST 8936

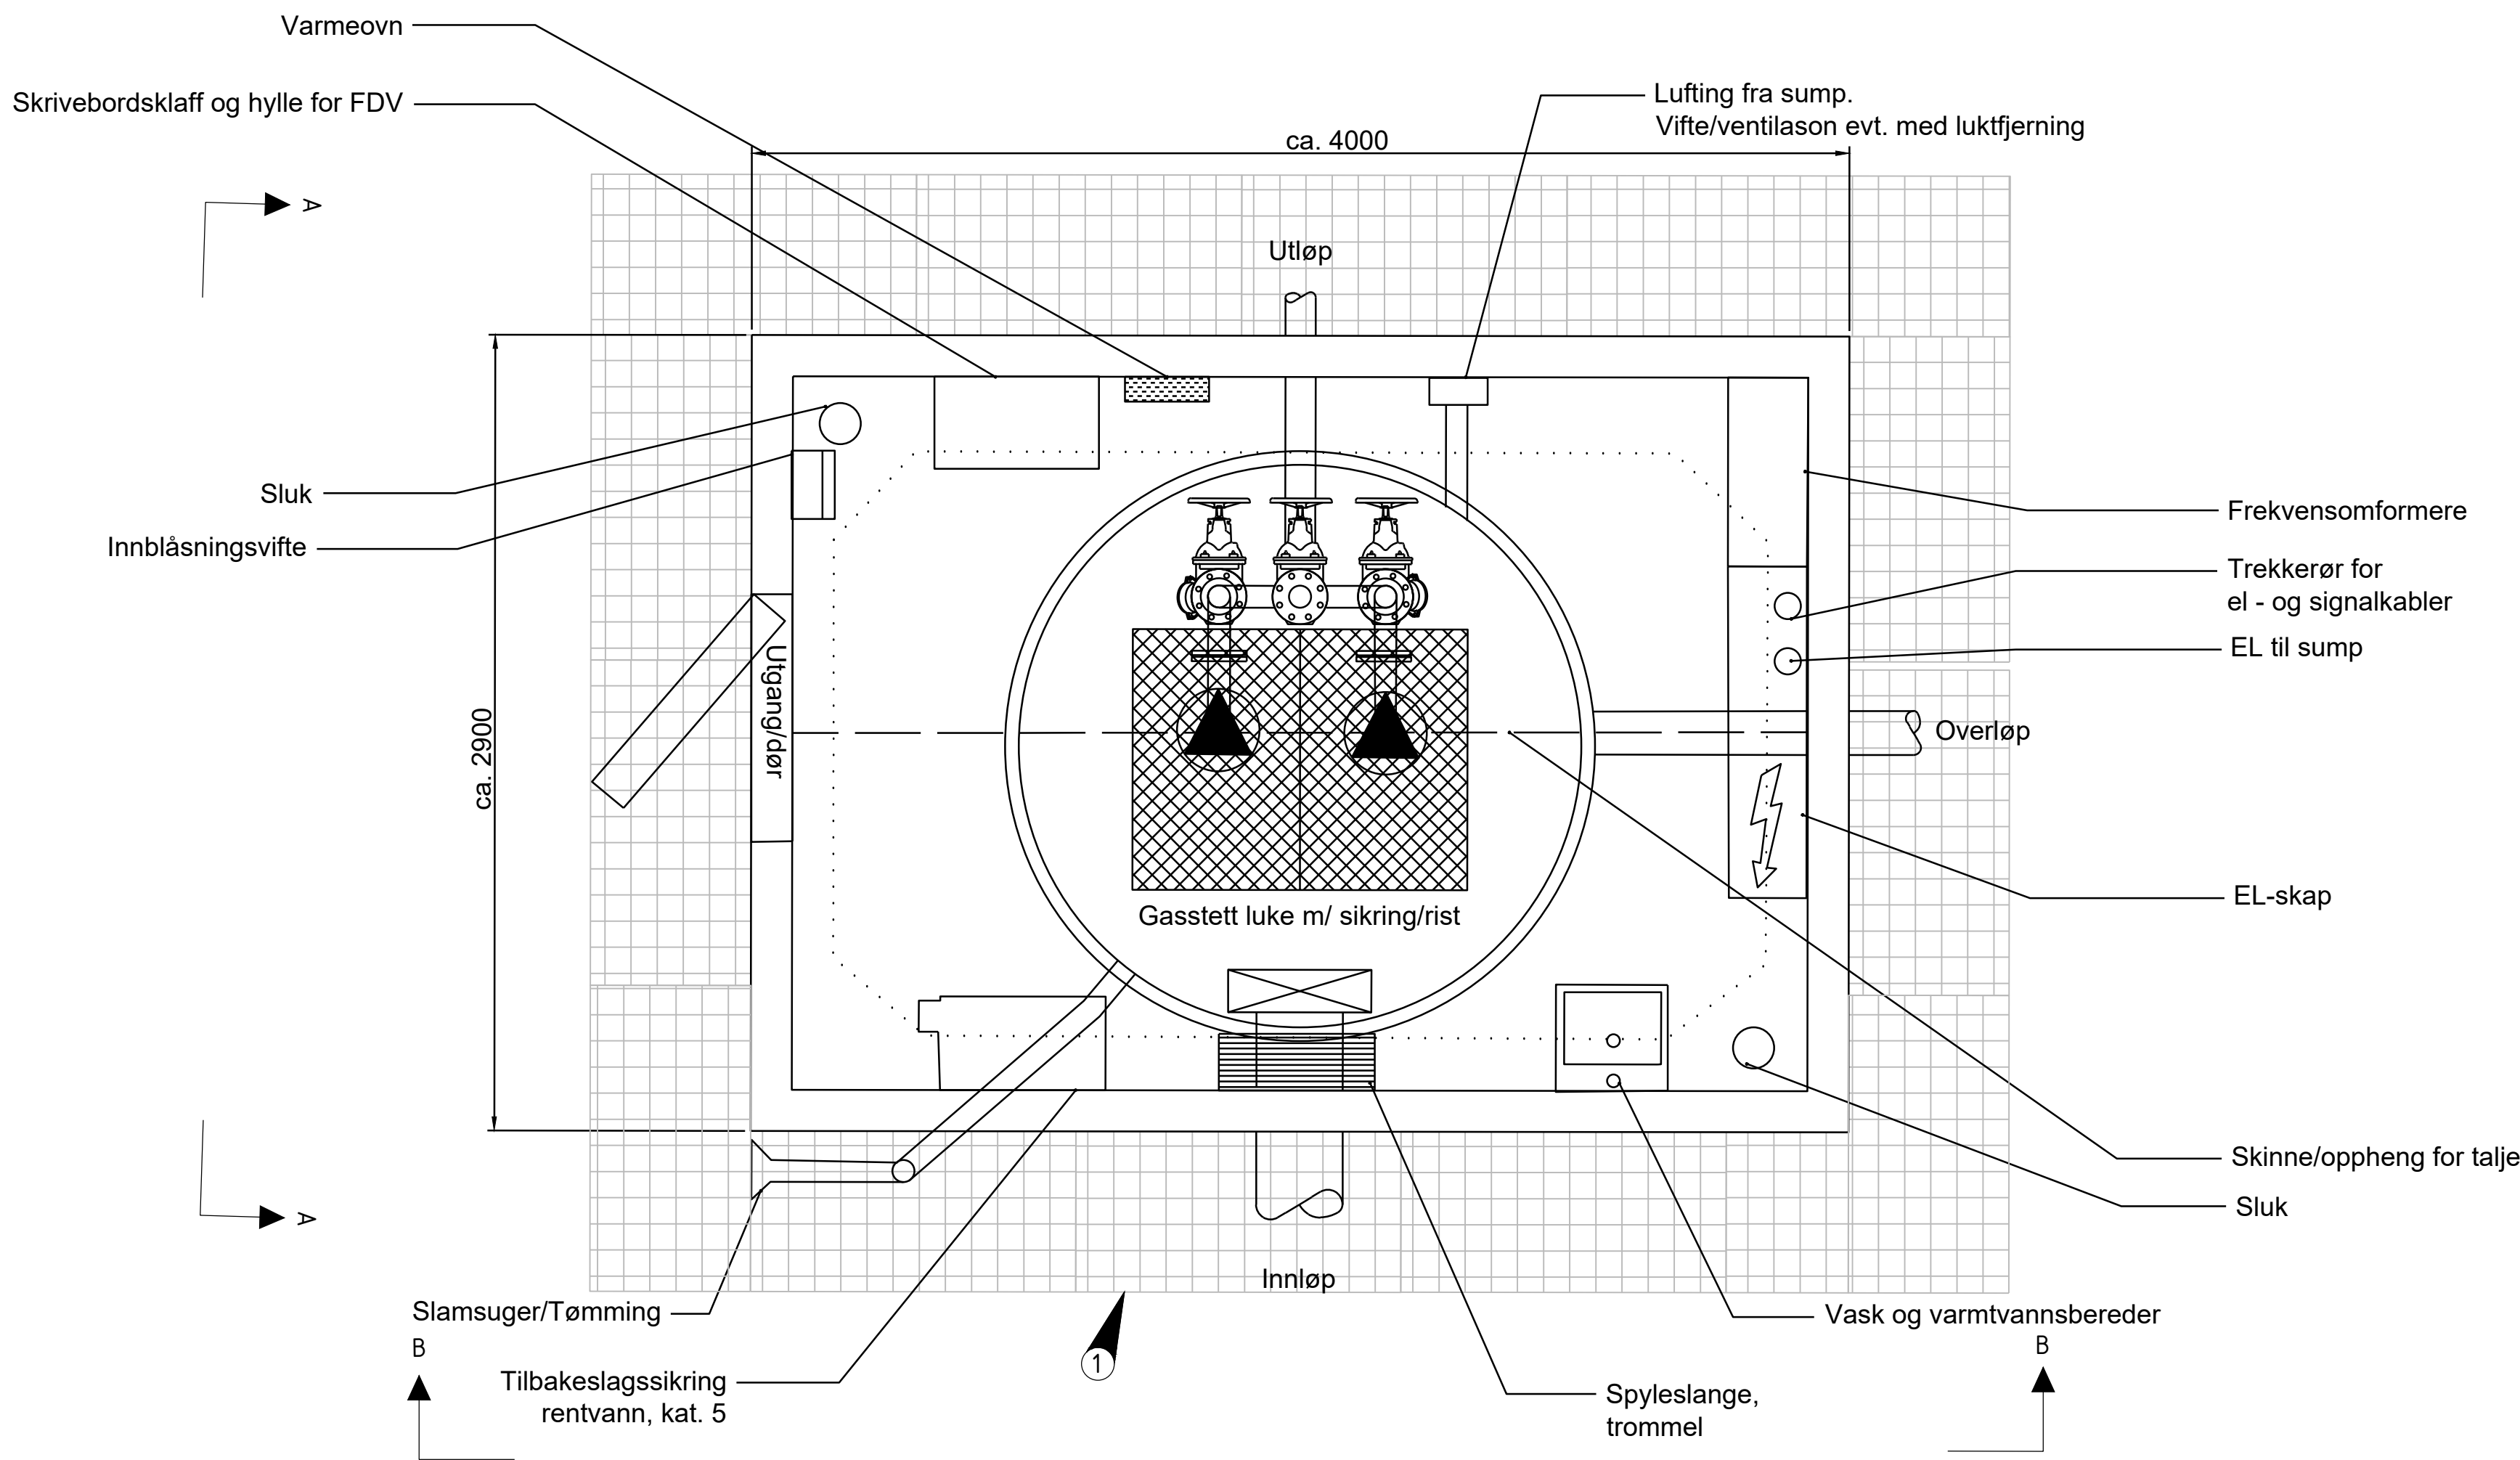

Merknader

-Prinsippskisse for ny pumpestasjon.

① XPS 300 plater rundt PST

-Alle ledninger med overdekning under 2,2 meter isoleres.
-Alle mål må kontrolleres
-Tilpasses og tilkobles eks. ledninger
-PST vist på tegning er prinsippskisse og det henvises til mengdebeskrivelse for funksjonkrav

Henvisning

1. Vannstandard Sel kommune
2. Situasjonsplan
3. RIG rapport vedr. tiltak
4. Høyder henvises til plan og profiltegningene

Rev.	Revisjonen gjelder		Tegnet	Kontr.	Godkjent	Dato		
Sel Kommune E1 Ulvolden			Dato	01.06.2026				
			Tegnet	WVO				
			Kontr.	KH				
			Godkjent	KH				
VA								
PST8936, plan	Prosjektnummer						1394	
Skisse	Arkivreferanse							
	Erstatn. for							
Anbudstegning	Målestokk		1:20					
	Arkformat		A1					
	koordinatsystem							
 EM Prosjekt		EM Prosjekt AS			Rev.			
		Konvallvegen 4, 2409 ELVERUM						
		Org nr: 927 749 440						
			Tegning nr.		GH500			