


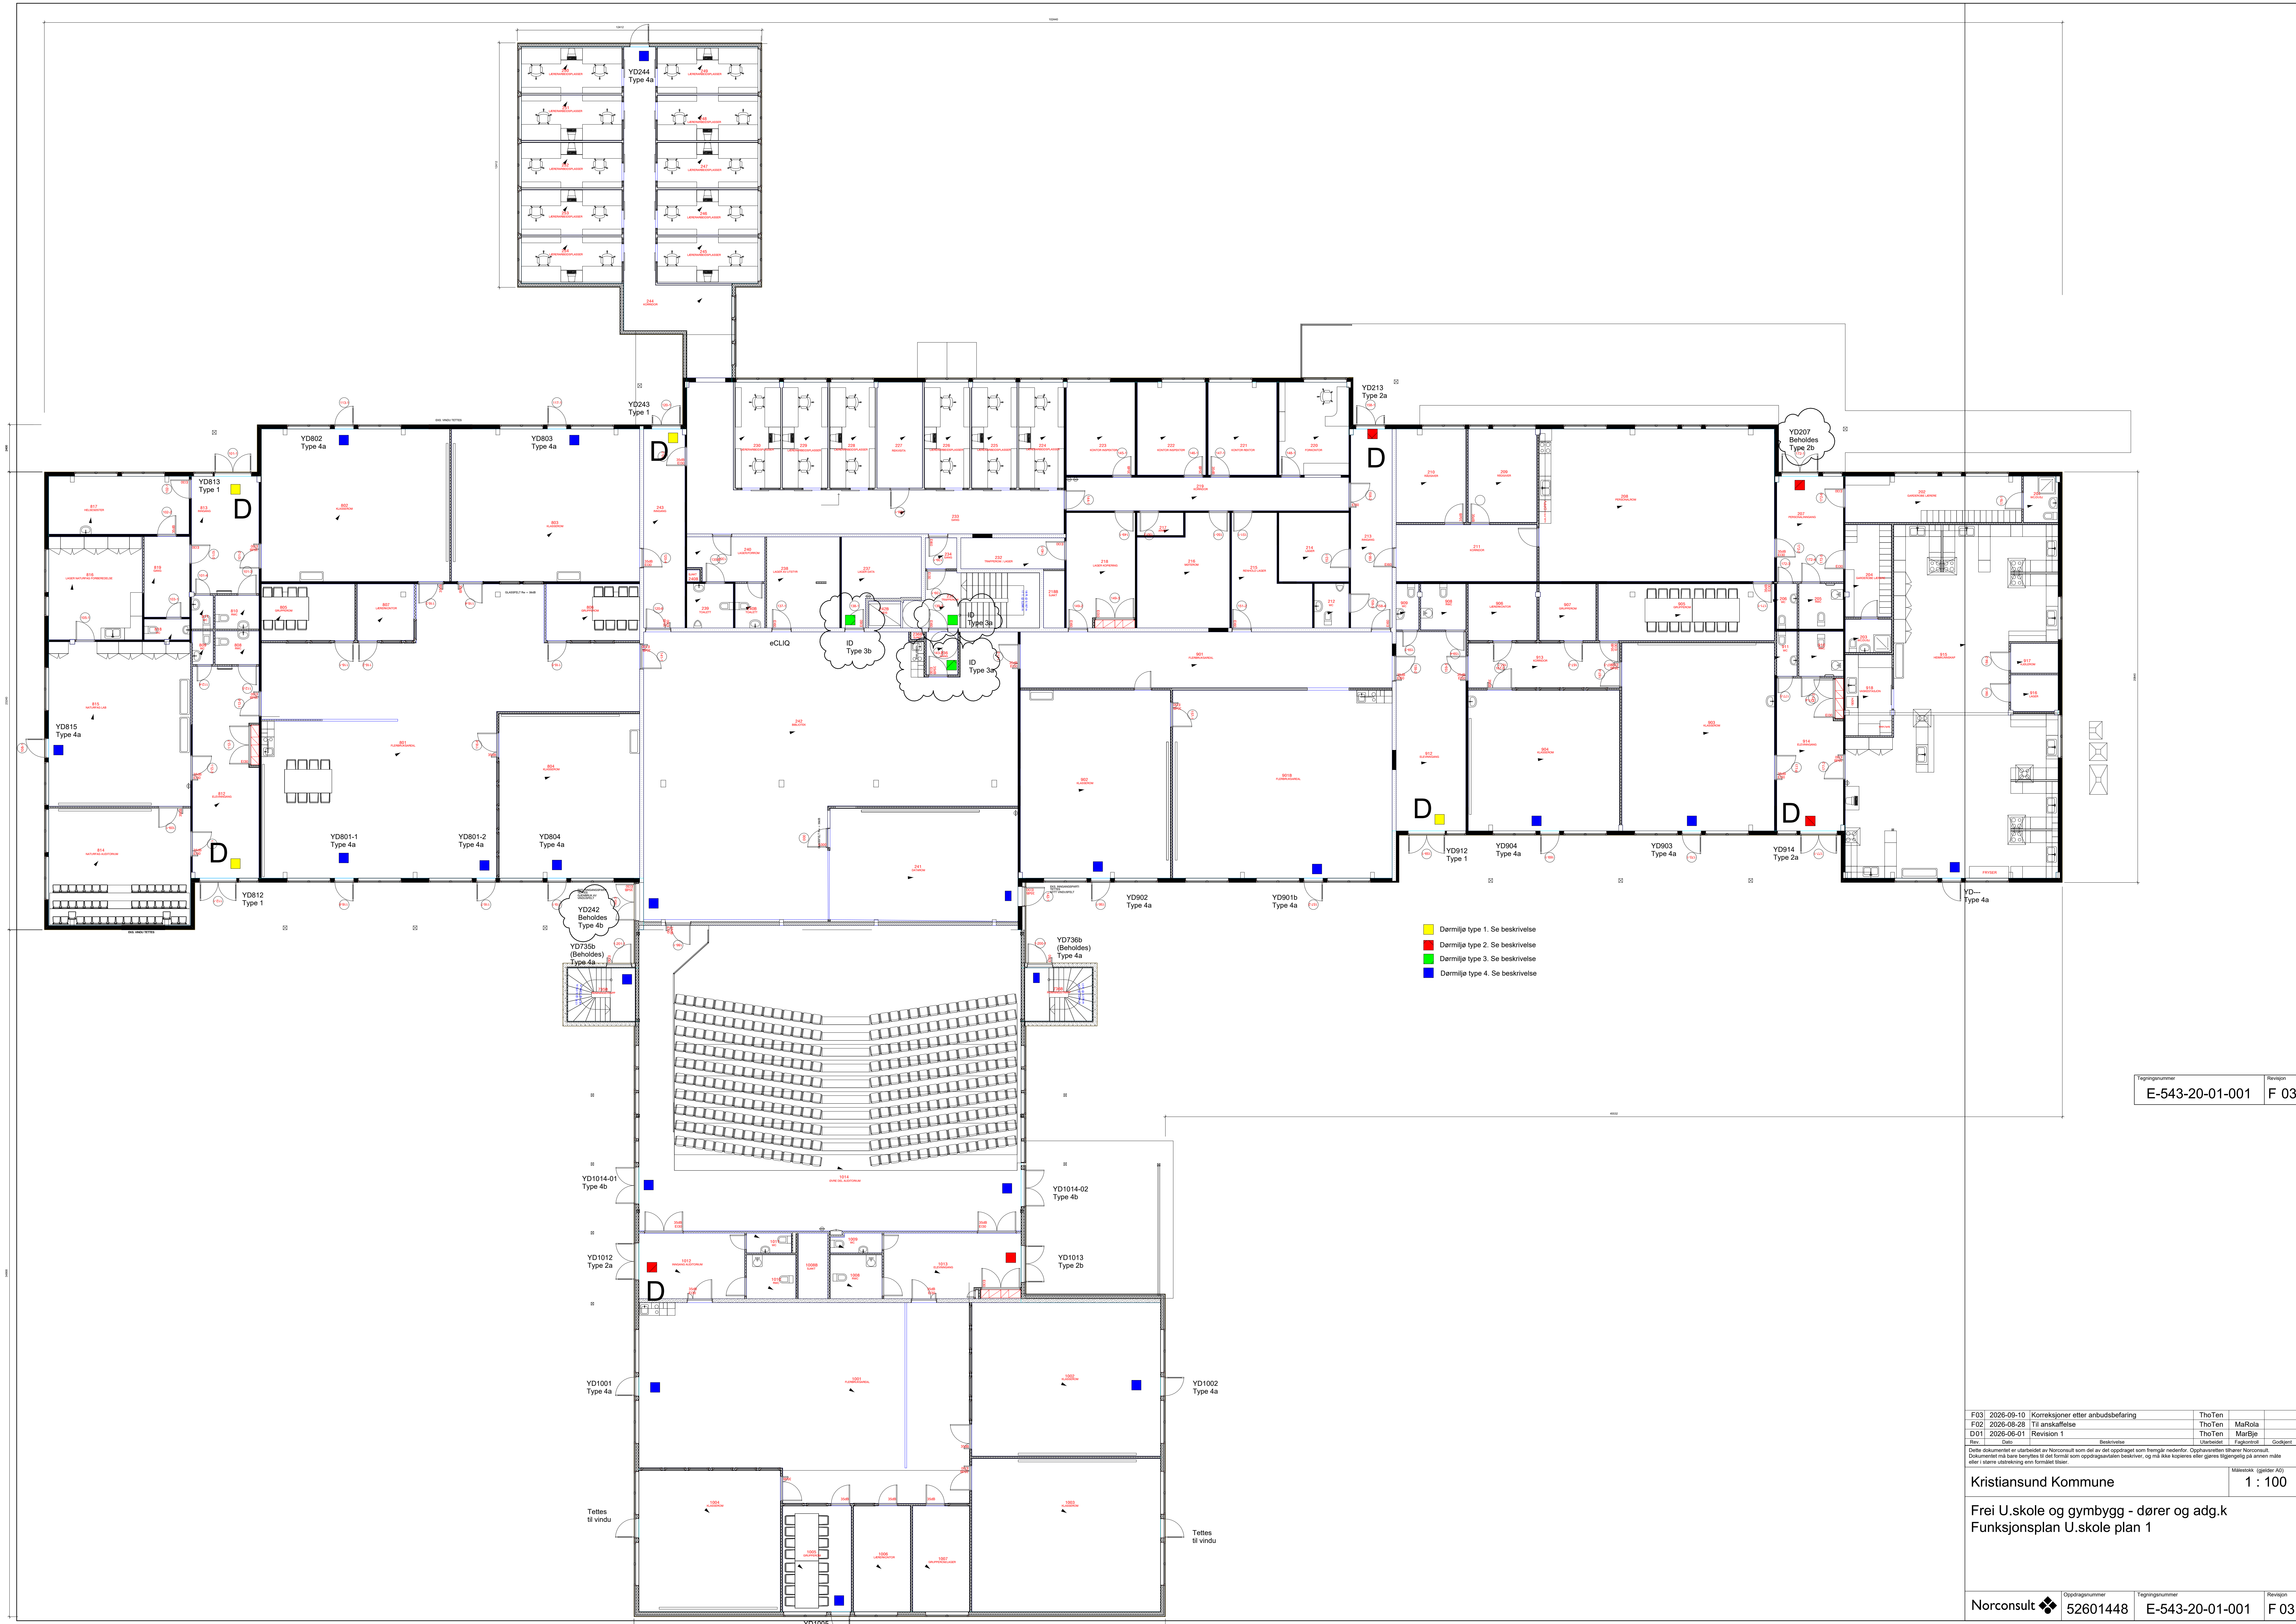

Tegningsnummer	Revisjon
E-543-20-01-001	F 03

F03 2026-09-10 Korreksjoner etter anbudsbehandling	ThoTen	
F02 2026-08-28 Til anskaffelse	ThoTen	MaiRola
D01 2026-06-01 Revision 1	ThoTen	MarBje
Rev.	Dato	Beskrivelse

Dette dokumentet er utarbeidet av Norconsult som del av det oppdraget som henger nedfor. Oppdragsveileder (Baker Norconsult) Dokumentet må bare benyttes til det formål som oppdragsavtalen beskriver, og må ikke kopieres eller gjøres tilgjengelig på annen måte eller i utøvelse av annen formidlet tilstand.

Kristiansund Kommune

1 : 100

Frei U.skole og gymbygg - dører og adg.k
Funksjonsplan U.skole plan 1

Norconsult	Oppdragsnummer	Tegningsnummer	Revisjon
52601448	E-543-20-01-001	F 03	