
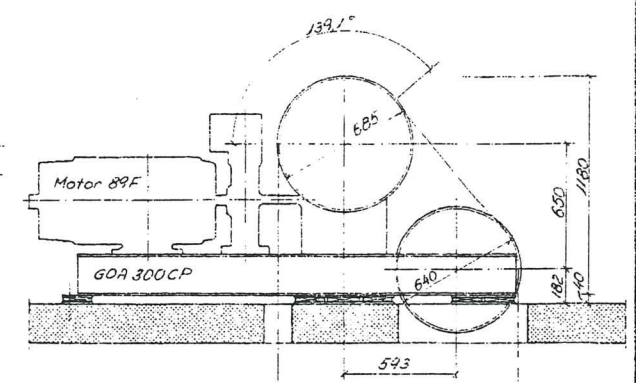


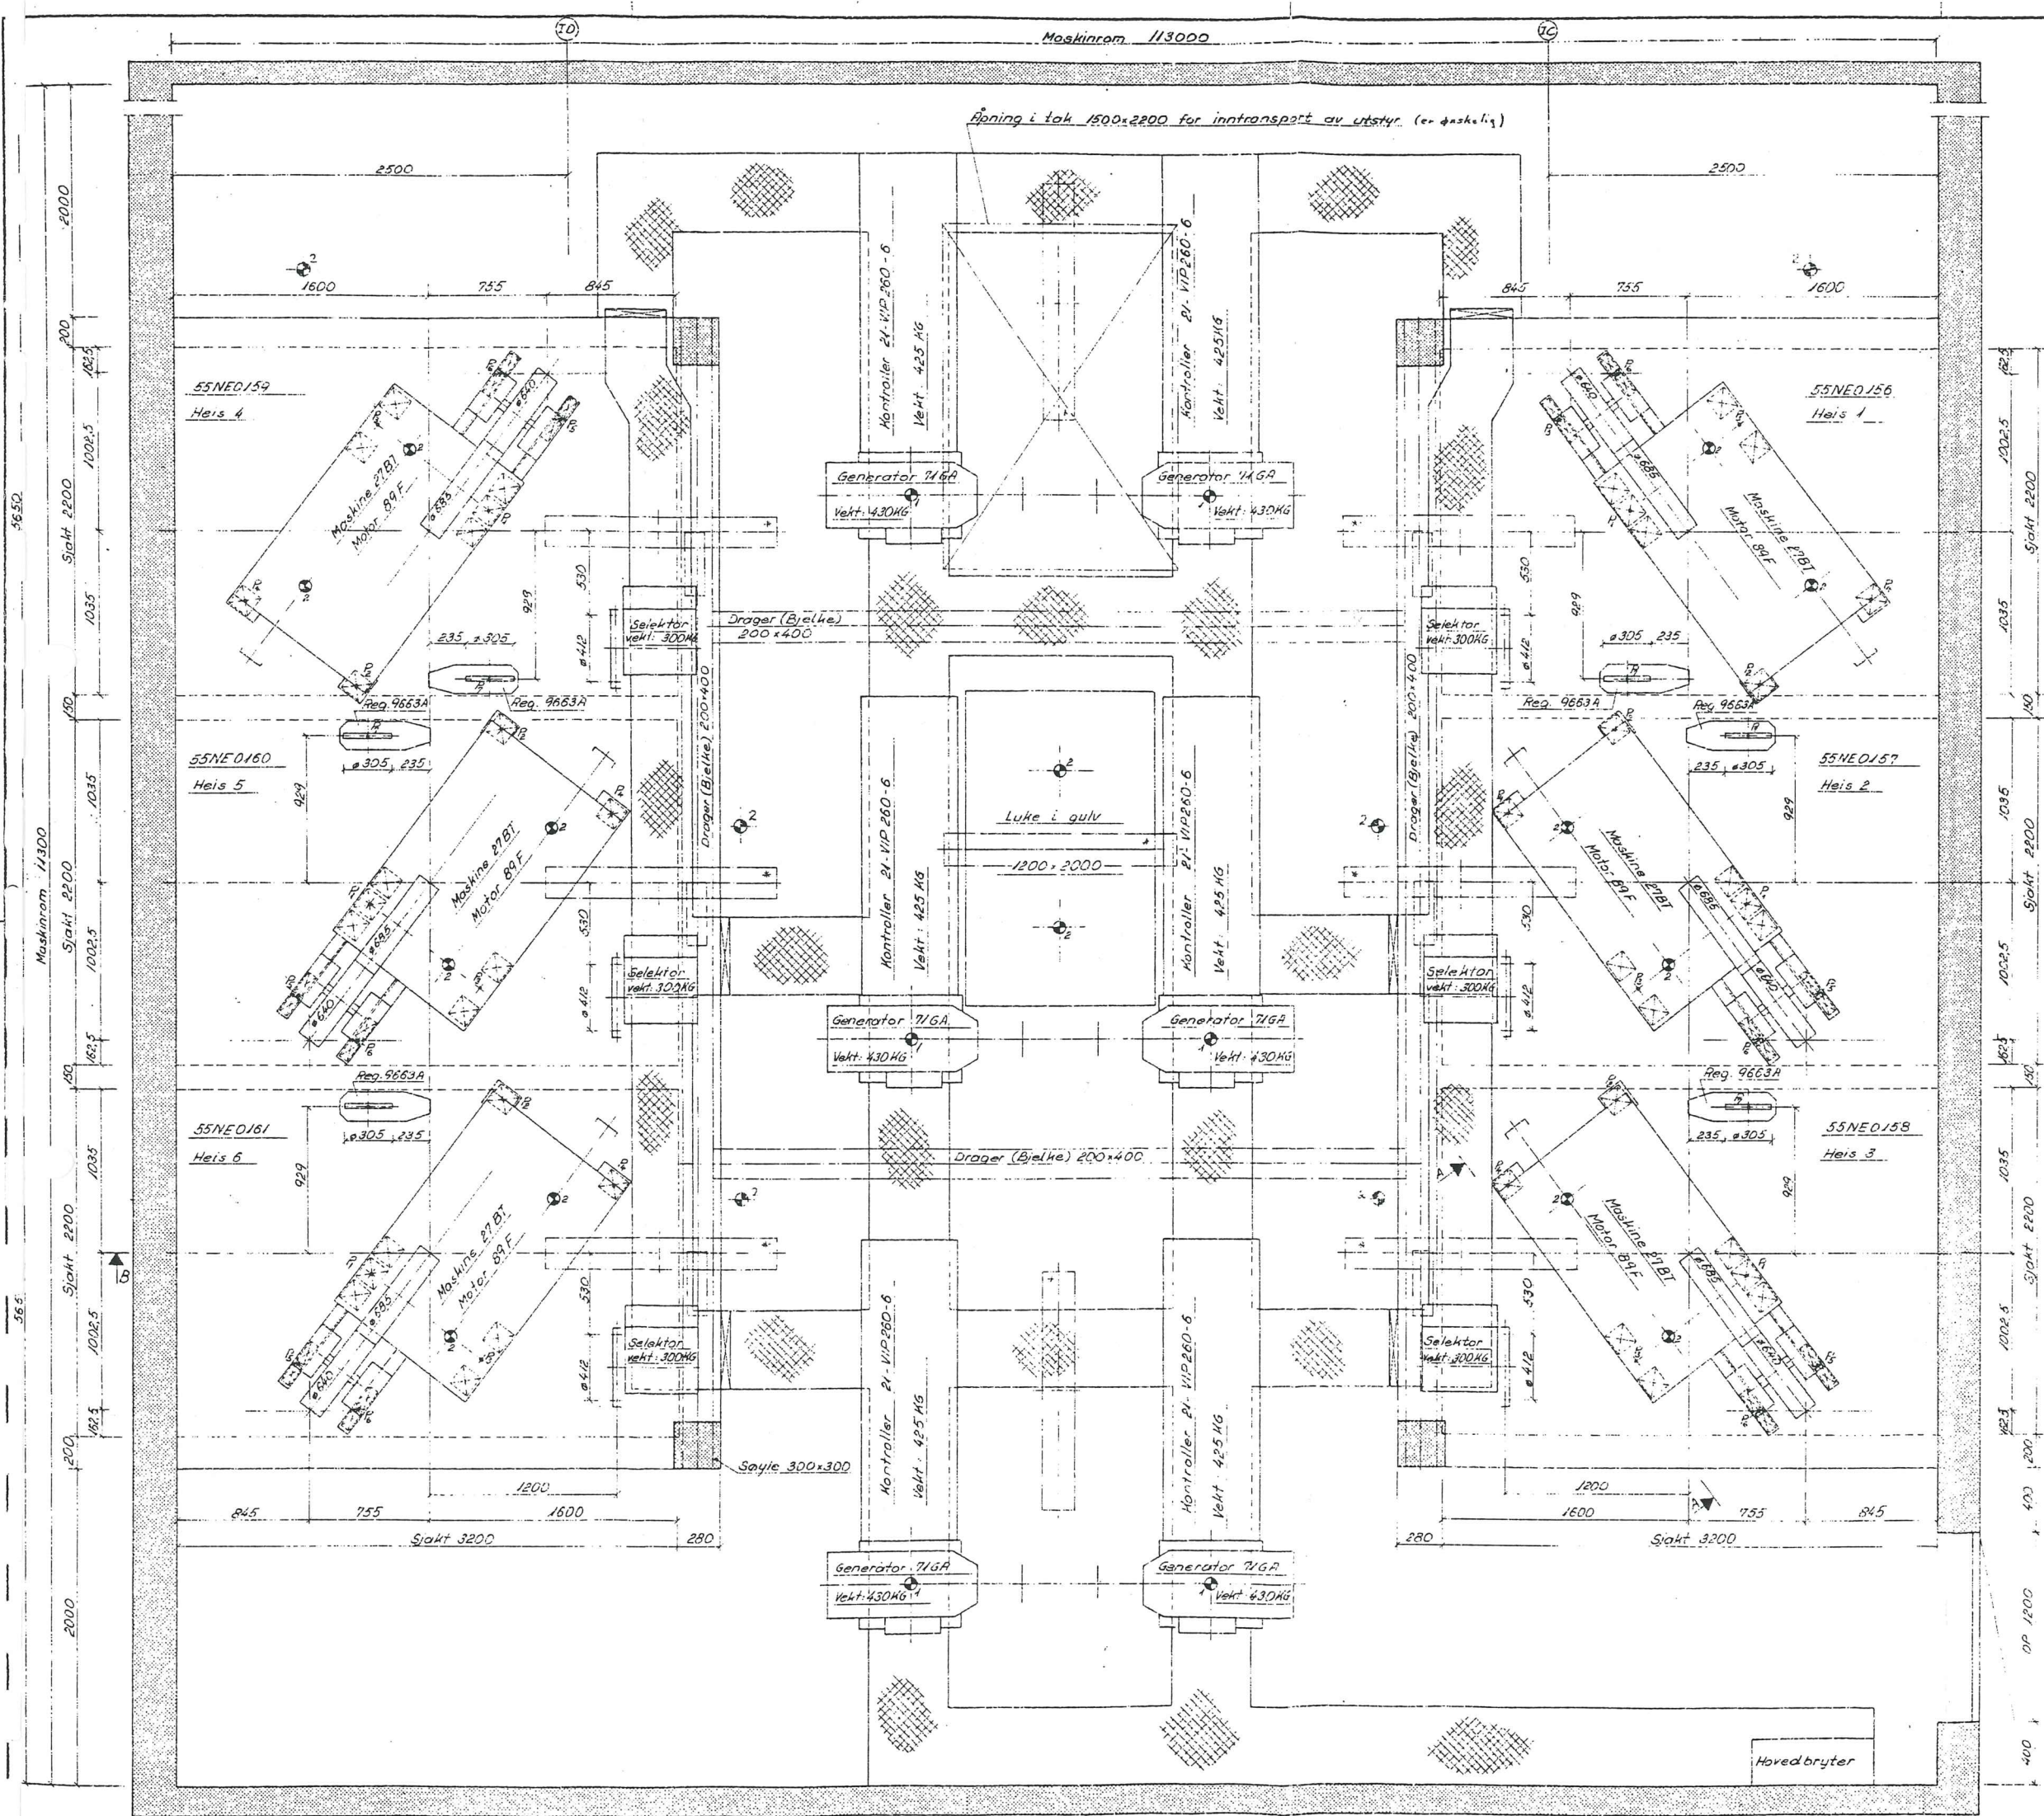

SNITT A-A

NB: Kabelkanaler legges på vegg og tak.
Etter installasjon av heisutstyr, pusse gulv og sjekk topp plan med manene.

Belastninger i kg	
A	8125
B	450
C	5135
D	435
E	530
F	550
G	1000

- Lyftekroer i maskinromstak (sveitst)
- Belastning 500 KG
- Belastning 2000 KG
- Varmeutvikling: 16200 Kcal/time
- * Belysning

Sentralsykehuset i Sogn og Fjordane
Heis 1-6

Mottatt
TRYGVE ERSTAD
SIVILINGENIØR

Dato	Revisjon	Rev

OTIS HEIS	
Maskinrom 6stk. Person/Sengeheis 15 Personer 1200 KG Hastighet: 1,5 m/sek.	
55NE0156/161-20	
1/20	
