



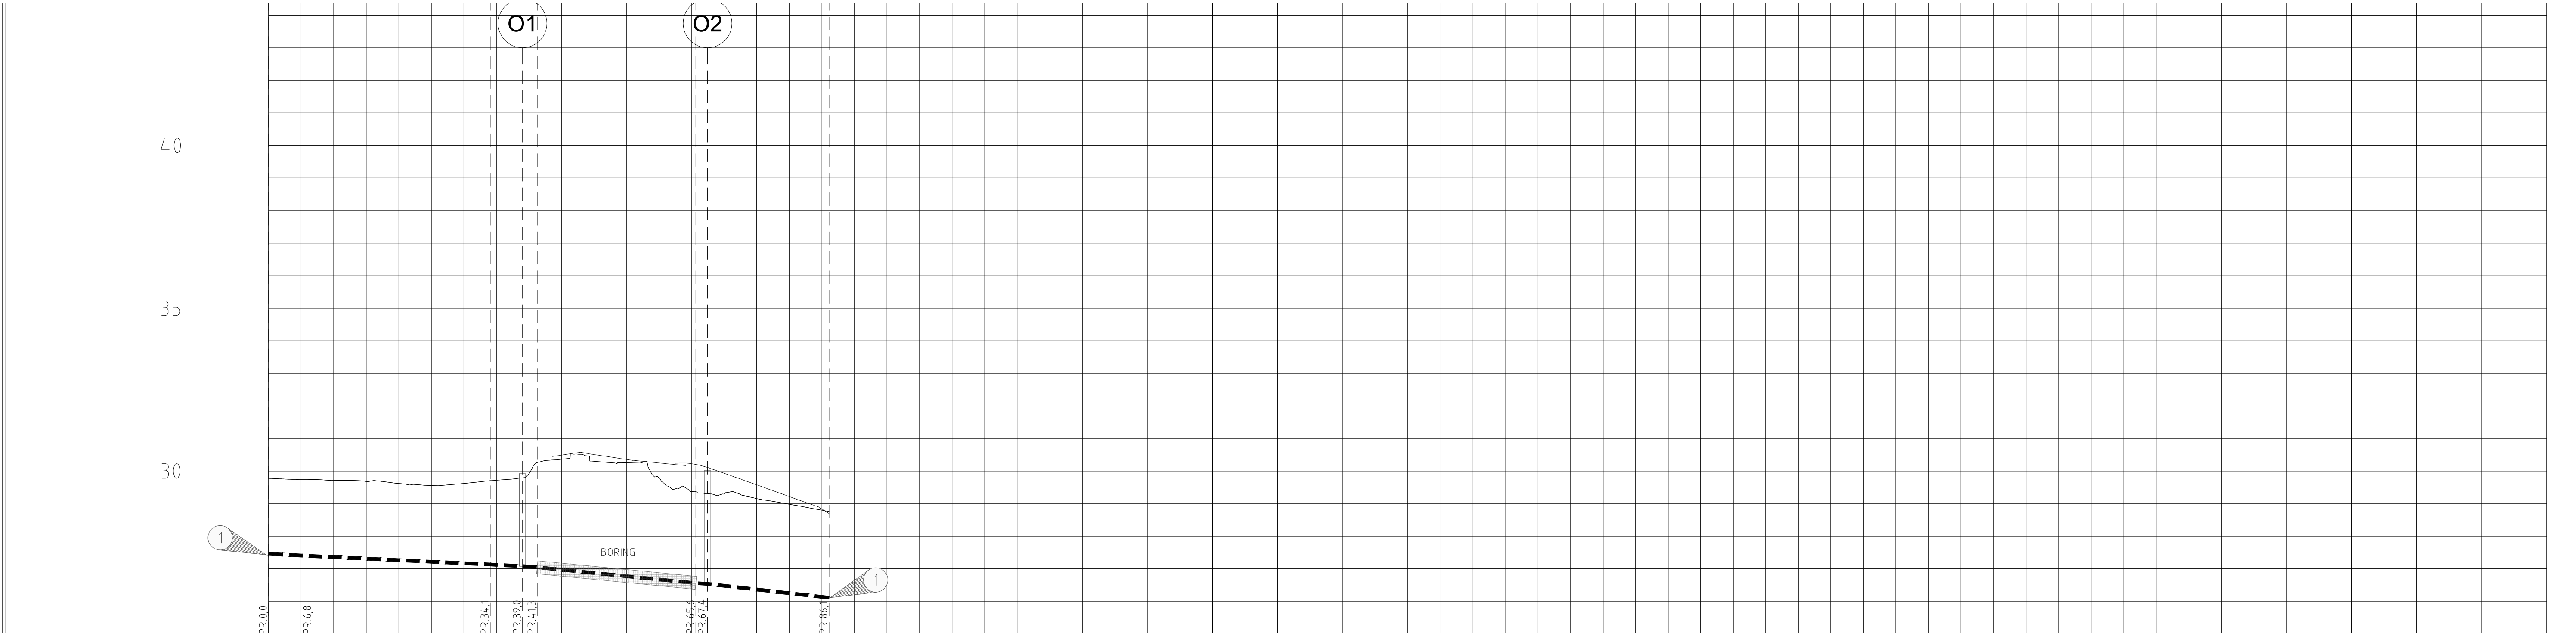

PROFIL NR.	0																				25																				50																				75																				100																				125																				150																				175																				200																				225																				250																				275																				300																				325																				350	
Grunneier	

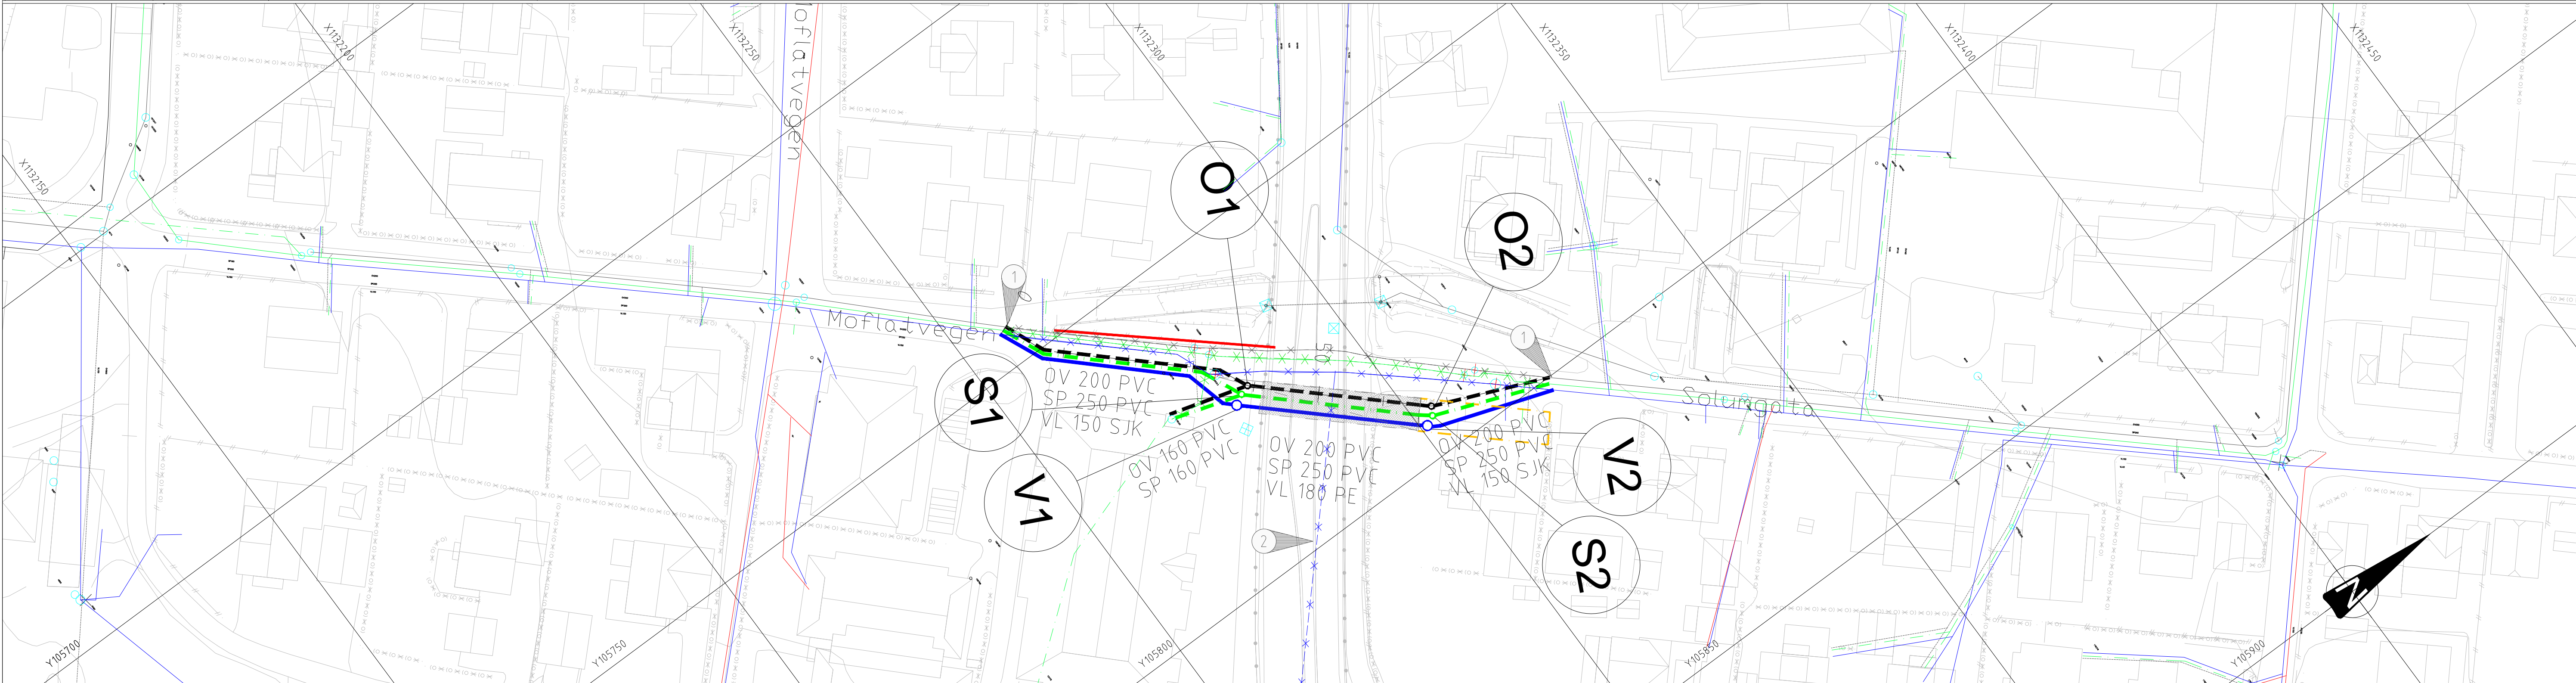

TEGNFORKLARING

	Prosjektert	Eksisterende	Saneres		
Vannledning (VL)				Grønt areal	
Spillvannsledning (SP)				Veg	
Avløp felles-ledning (AF)				Boring	
Overvannsledning (OV)				Boregrop	
Drensledning (DR)				Støttetur	
Kum					
Infiltrasjonssandfang					
IFS med Kuppelrist					

HENVISNINGER

- Tilkobles eks. ledningsnett
- Nedlagt vannledning

MERKNADER

- Graving og sikring av grøfter utføres iht. kap 21 Gravearbeid i Forskrift om utførelse av arbeid (Arbeidstilsynet)
- Boring av SP utføres først

Revisjon	Revisjonen gjelder	Utarb	Kontr	Godkjent	Rev. data
D121 Rv. 36 Moflata Byggefase		Tegningsdato		28.08.2026	
Telemarksvegen		Bestiller		Statens vegvesen	
Plan- og profiltegnning OV		Produsert for		Region øst	
VA		Produsert av		CDWI	
Byggeplan		Prosjektnummer			
		Prosjektfasenummer			
		Arkivreferanse			
		Målestokk A1-format		1:500 (1:500/1:100)	
		Koordinatsystem		NTM9 / NN2000	
Utarbeidet av		Kontrollert av		Godkjent av	
VBLU		VUL		STHO	
				Konsulentarkiv	
				A280778	
				Tegningsnummer /	
				revisjonsboksstav	
				GH04	